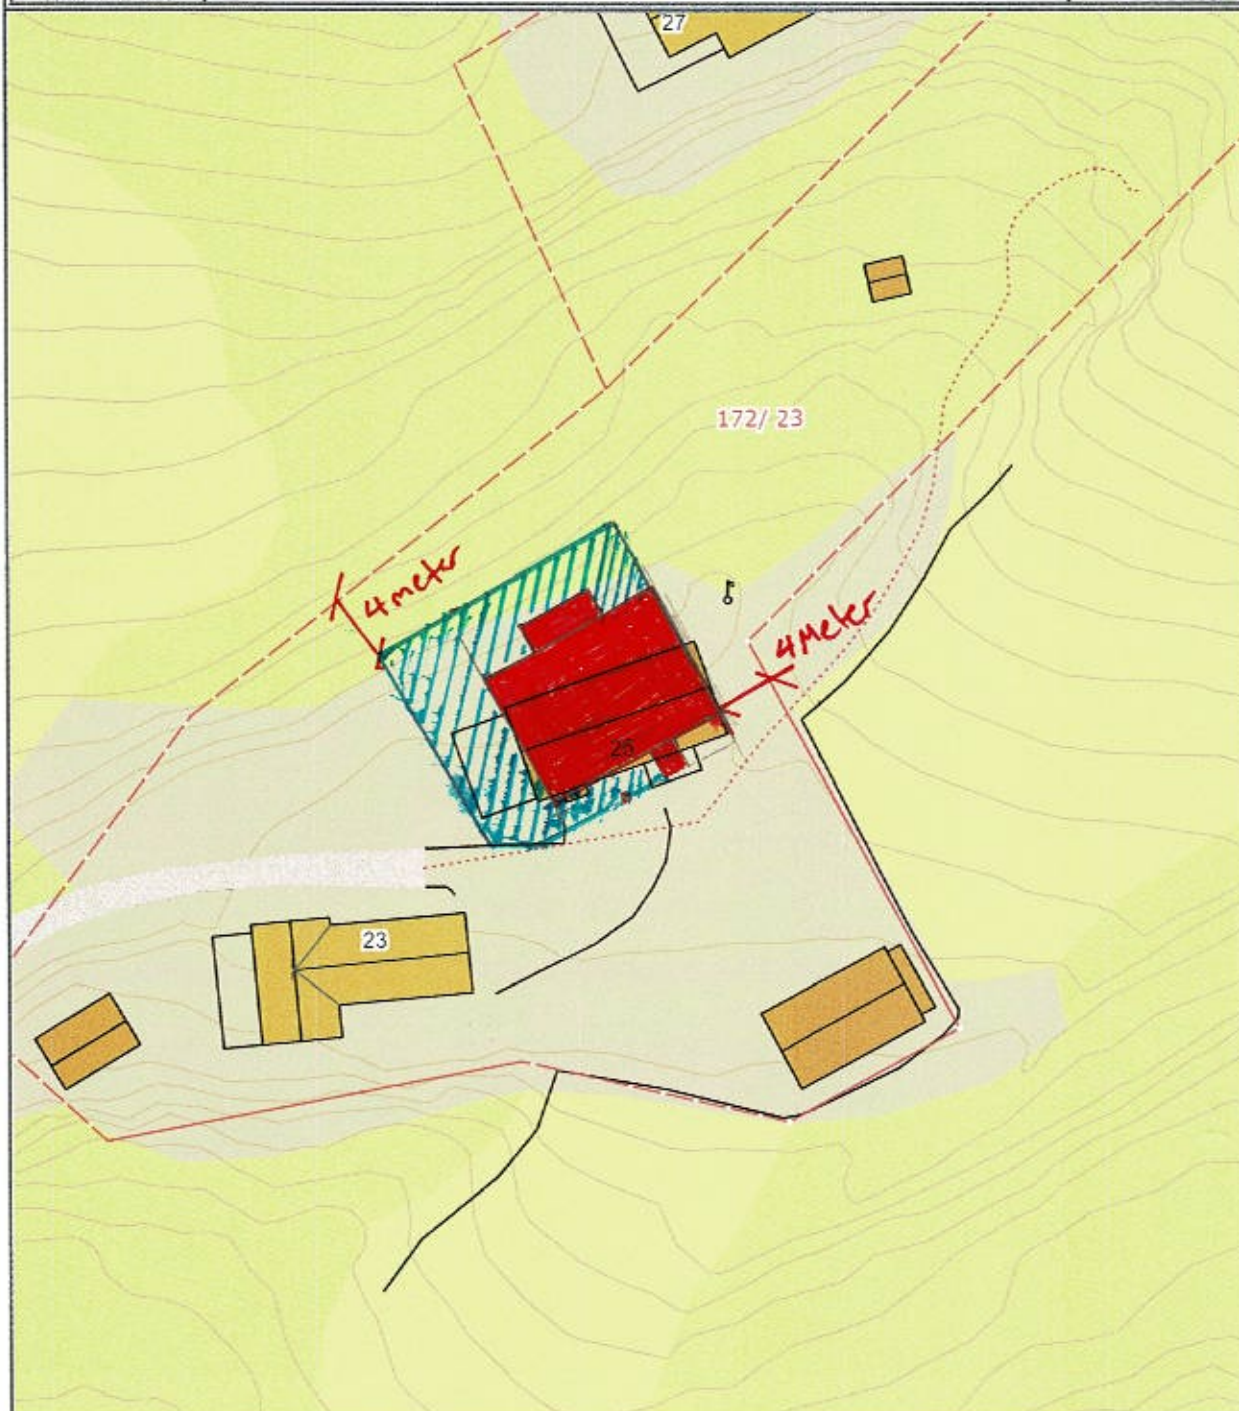


**SITUASJONSKART**

Eiendom:	Gnr: undefined	Bnr: undefined	Fnr: undefined	Snr: undefined
	Adresse: undefined			
Hj.haver/Fester:	undefined			

**INDRE
FOSEN
KOMMUNE**

Dato: 13/4-2021 Sign: undefined

Målestokk
1:500

Det tas forbehold om at det kan forekomme feil på kartet, bla. gjelder dette eiendomsgrenser, ledninger/kabler, kummer m.m. som i forbindelse med prosjektering/anleggsarbeid må undersøkes nærmere.