

SITUASJONSKART



Eiendom:

Gnr:
undefined

Bnr:
undefined

```
Fnr:
undefined
```

Snr:
undefined


Adresse: undefined

Hj.haver/Fester: undefined

**INDRE
FOSEN
KOMMUNE**

Dato: 19/4-2021 Sign: undefined

Målestokk
1:1000

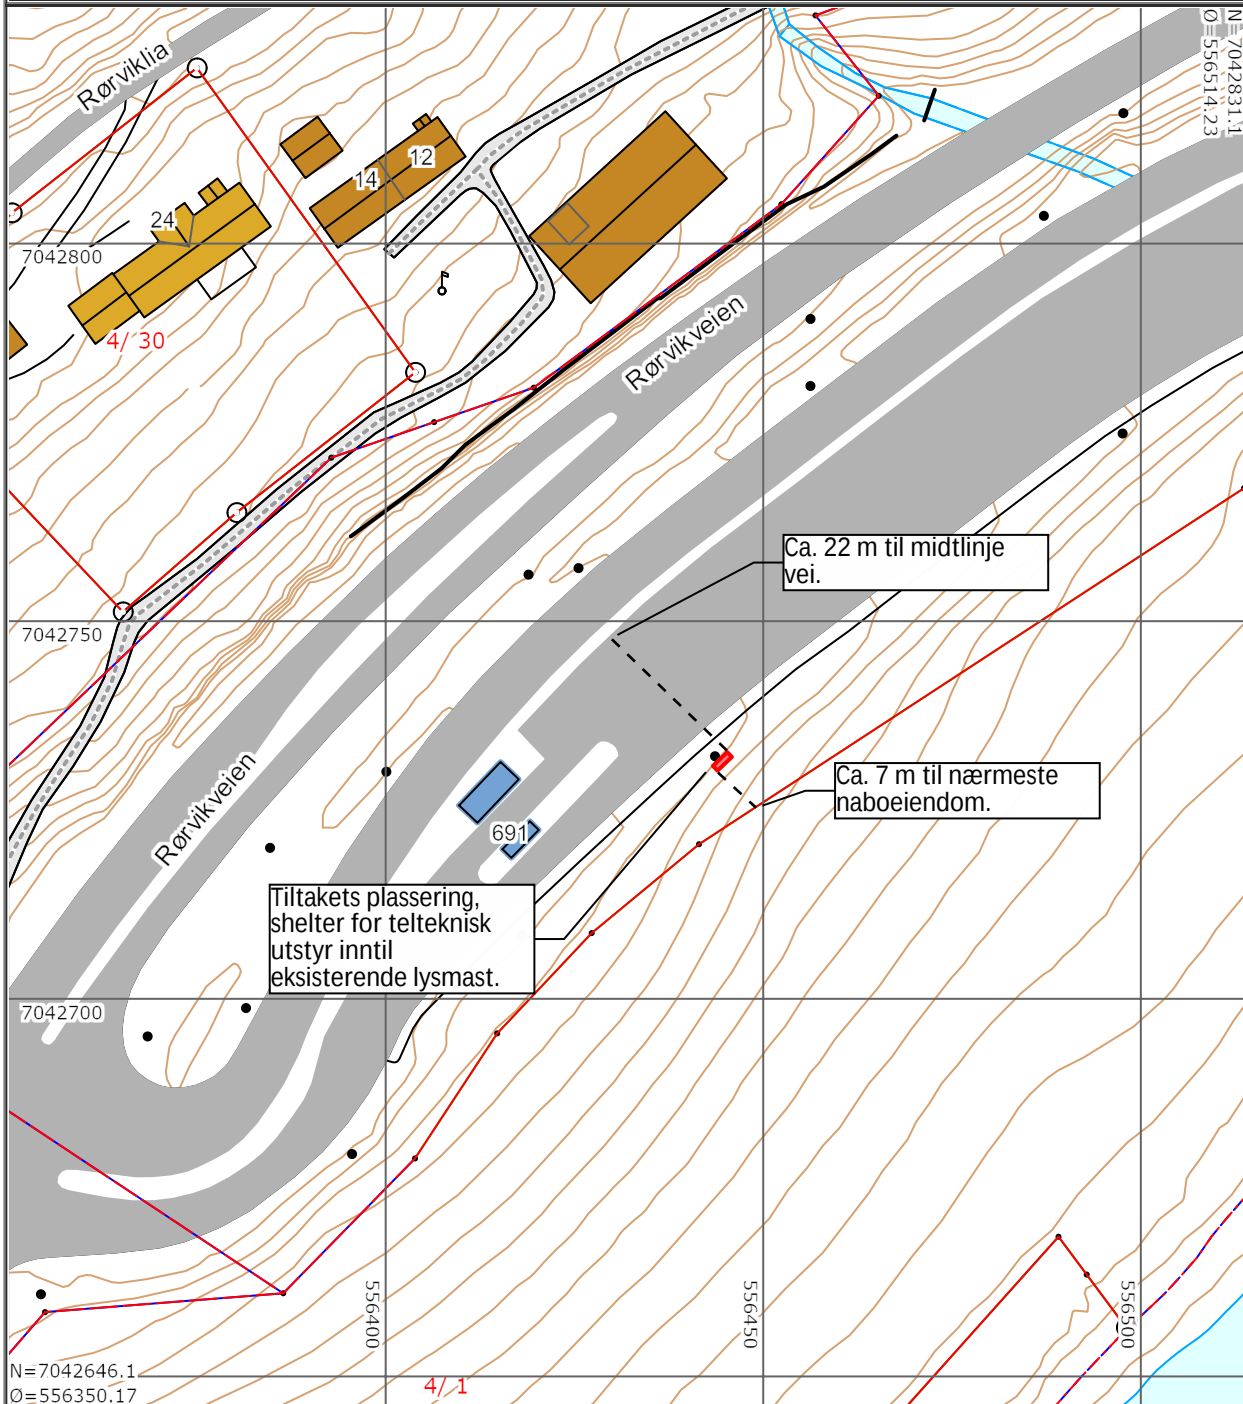

Det tas forbehold om at det kan forekomme feil på kartet, bla. gjelder dette eiendomsgrenser, ledninger/kabler, kummer m.m. som i forbindelse med prosjektering/anleggsarbeid må undersøkes nærmere.