


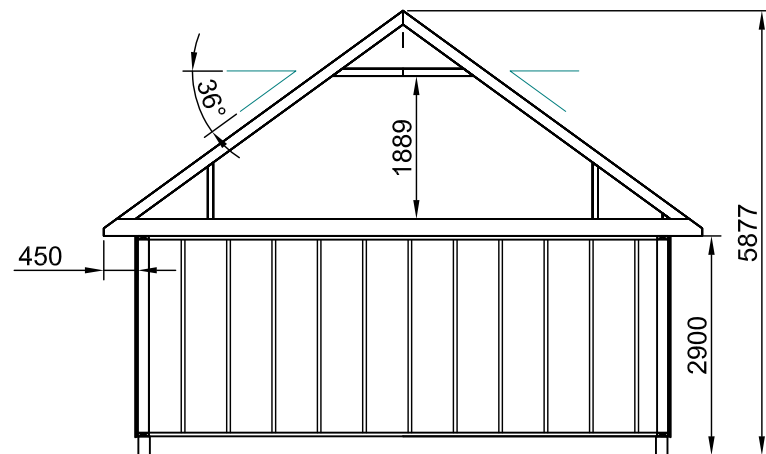
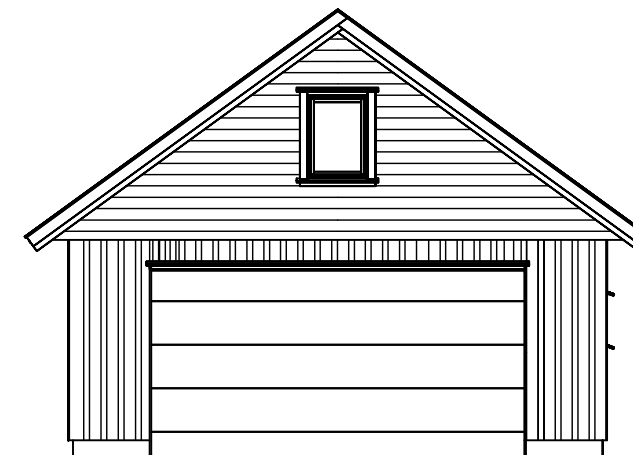


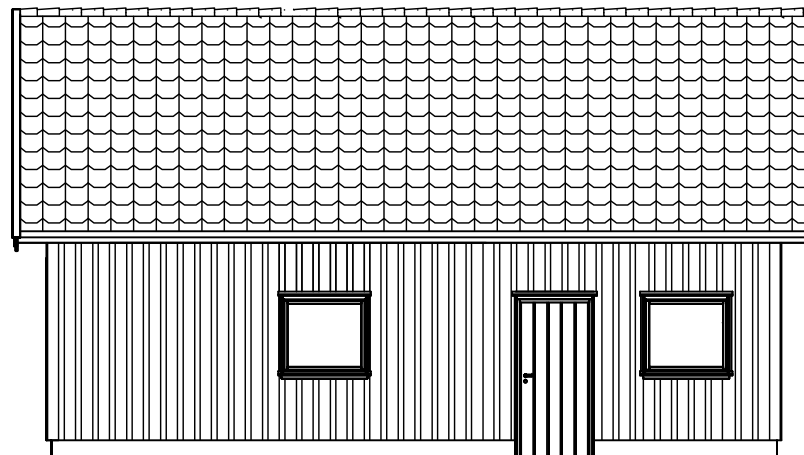


Fasade Nord-Øst

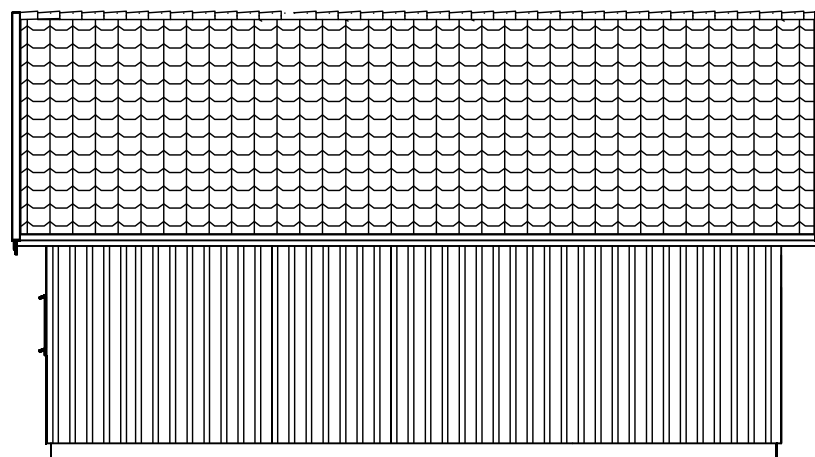

Fasade Sør-Øst

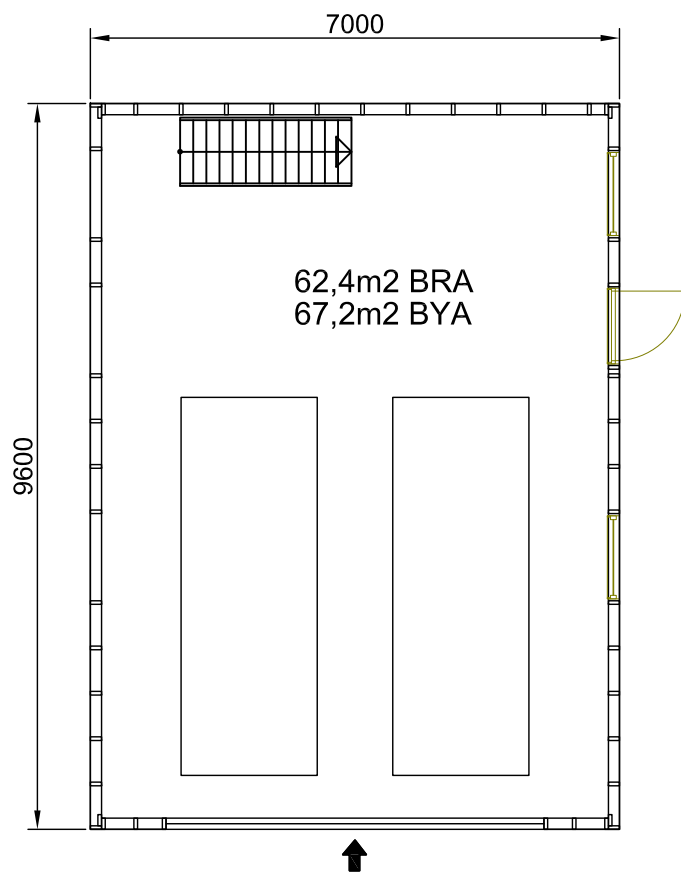

Fasade Sør-Vest

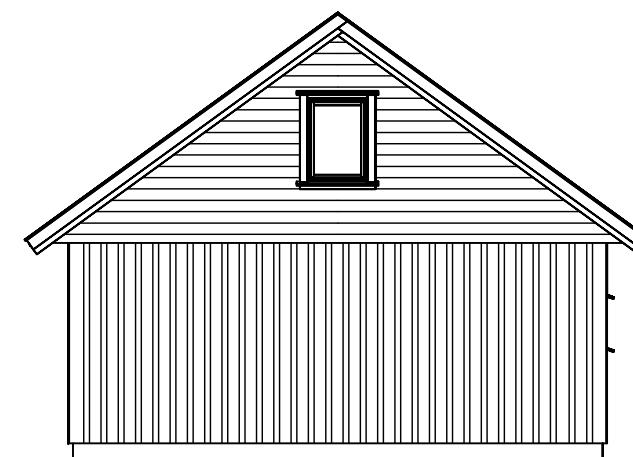

Fasade Nord/Vest

Dato: 25.04.2021	Målestokk: 1:100@A3
Stig Erik Trøen Janne Berit Haukdal	
Solbu 56/250 Garasje	