

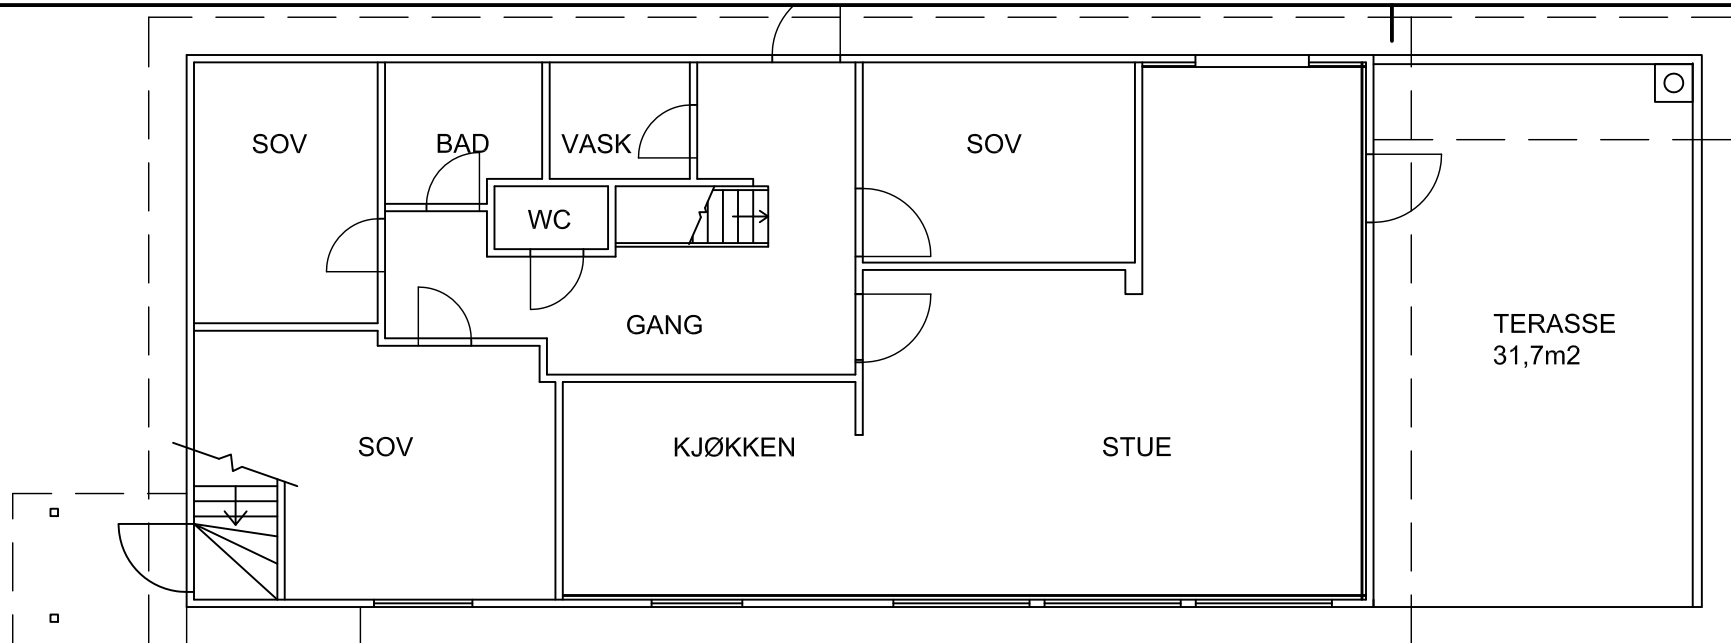


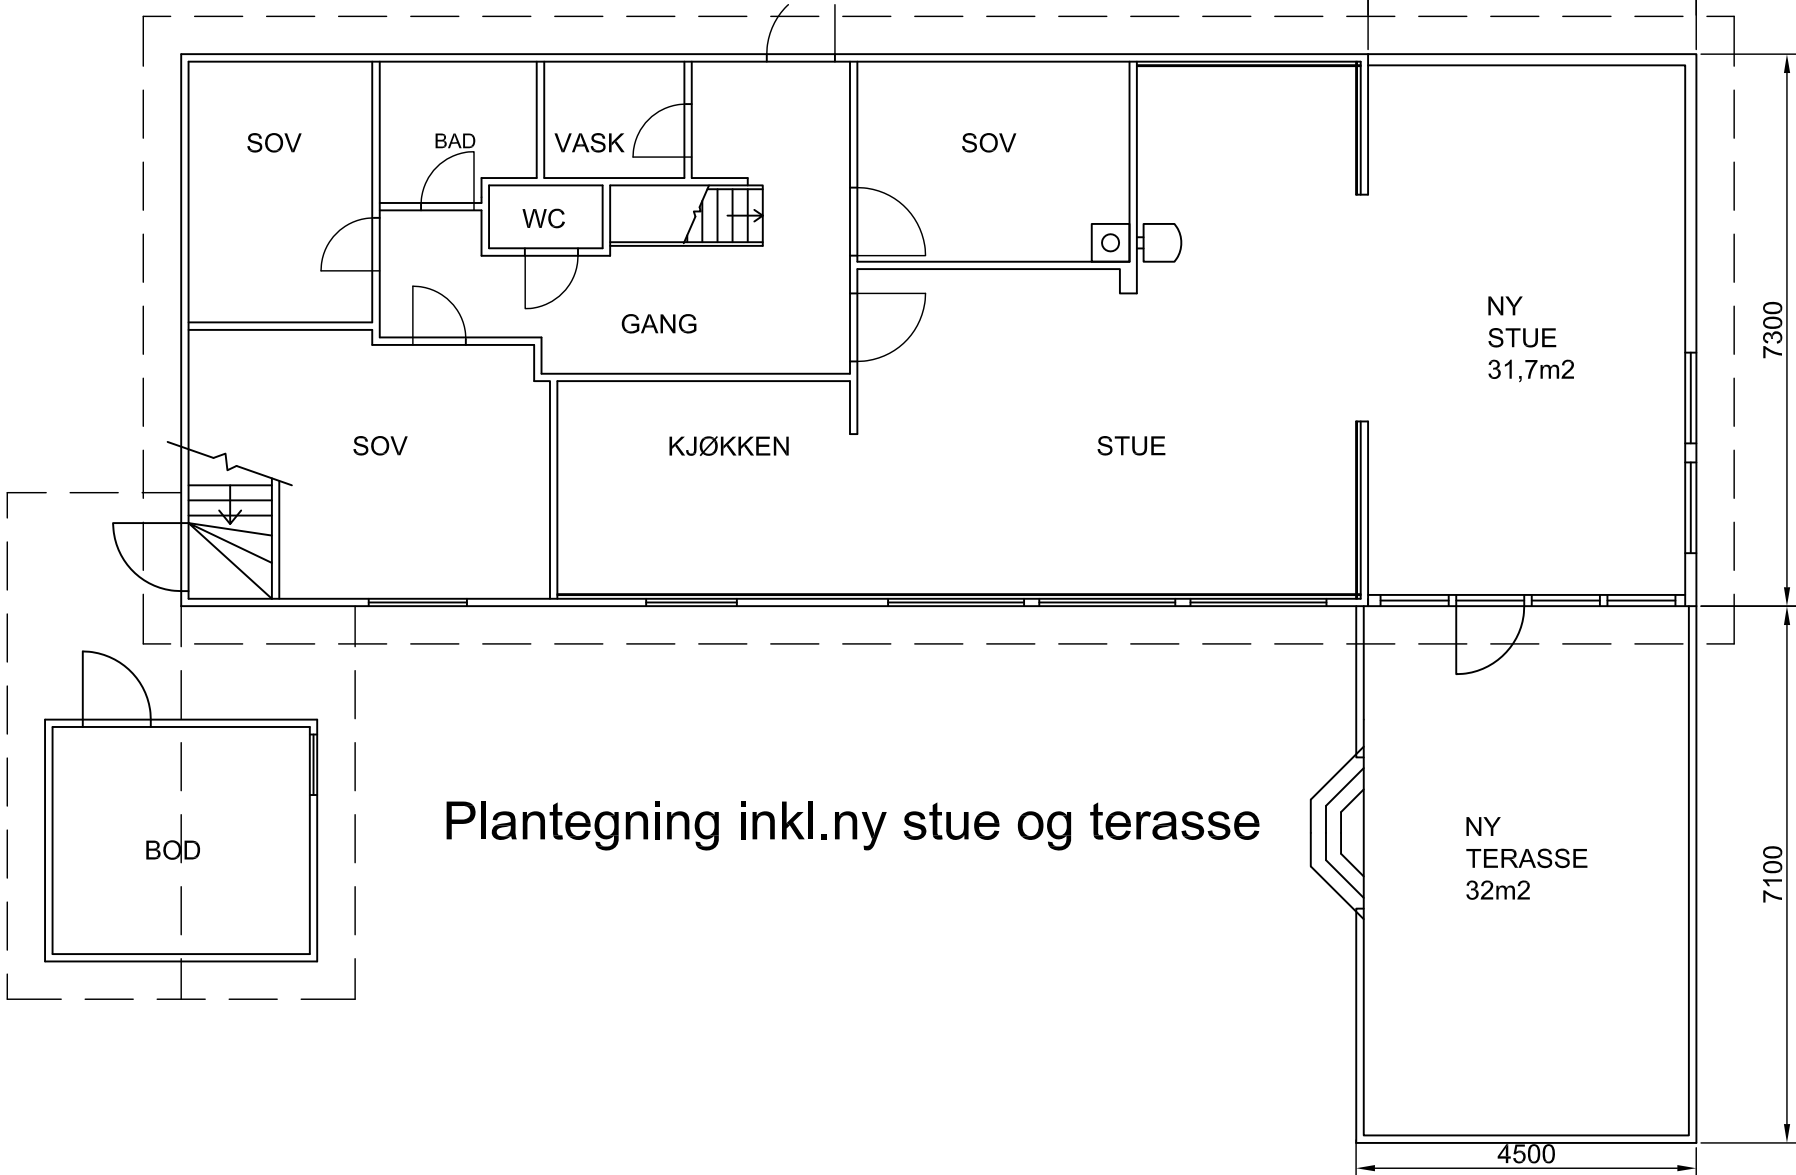

Eksisterende Plantegning

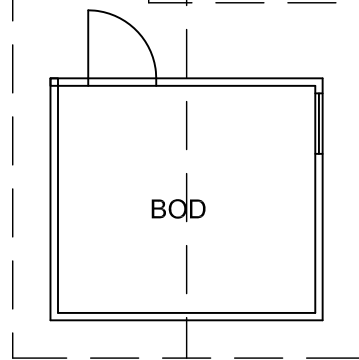

Plantegning inkl.ny stue og terasse

Dato: 25.04.2021 Målestokk: 1:100@A3

Stig Erik Trøen
Janne Berit Haukdal

Solbu 56/250
Plantegning