


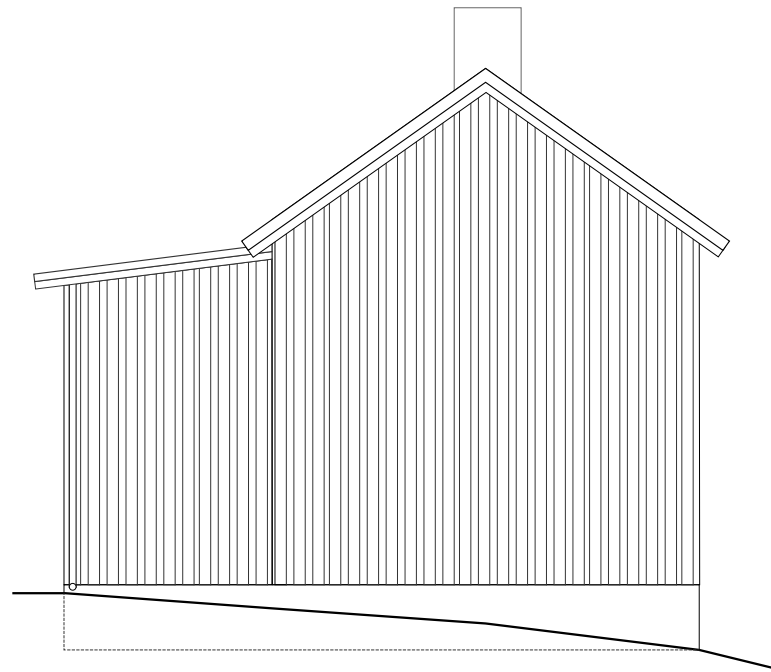

PROSJEKT Bliksåsveien 20 gårdsnr. 54 bruksnr. 14				NØYSOM arkitekter noysomarkitekter@gmail.com www.noysomarkitekter.no
TEGNING Fasade vest	PROSJEKTERINGSFASE 1 - Oppmålingstegning eksisterende bygg	MÅLESTOKK 1:100 (A4)	TEGNET AV CJH	