


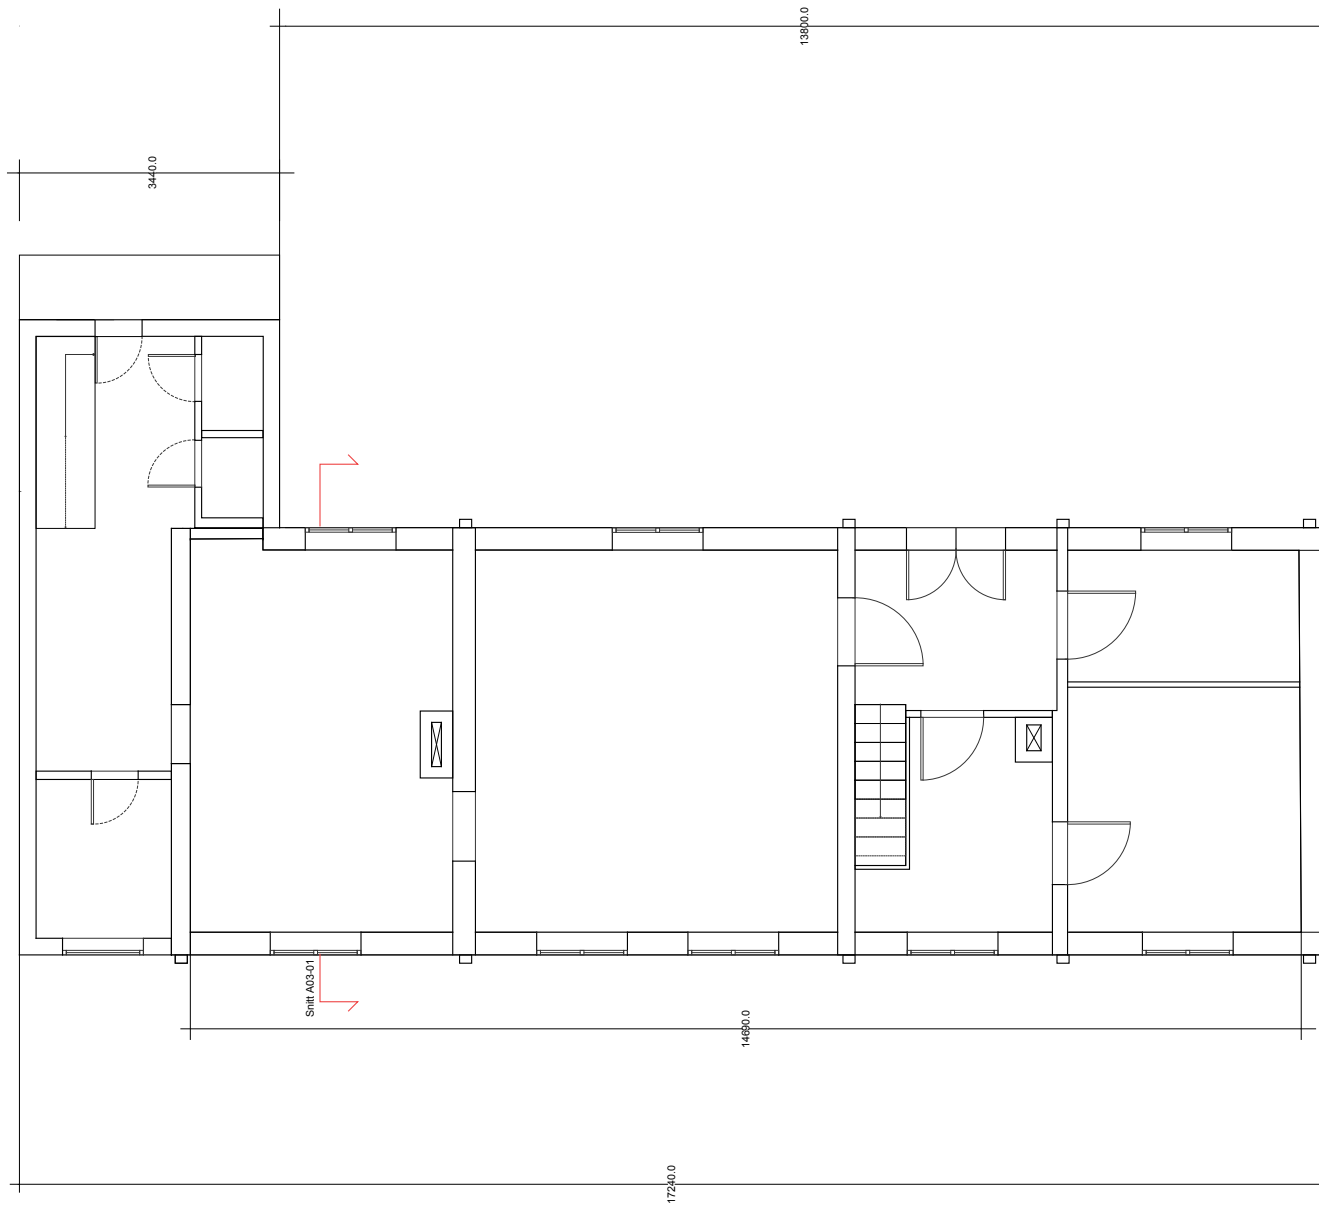

PROSJEKT Bliksåsveien 20 gårdsnr. 54 bruksnr. 14	PROSJEKTERINGSFASE 1 - Oppmålingstegning eksisterende bygg	MÅLESTOKK 1:100 (A4)	TEGNET AV C.J.H	NØYSOM arkitektur noysomarkitektur@gmail.com www.noysomarkitektur.no
TEGNING Plan 1. etg				