


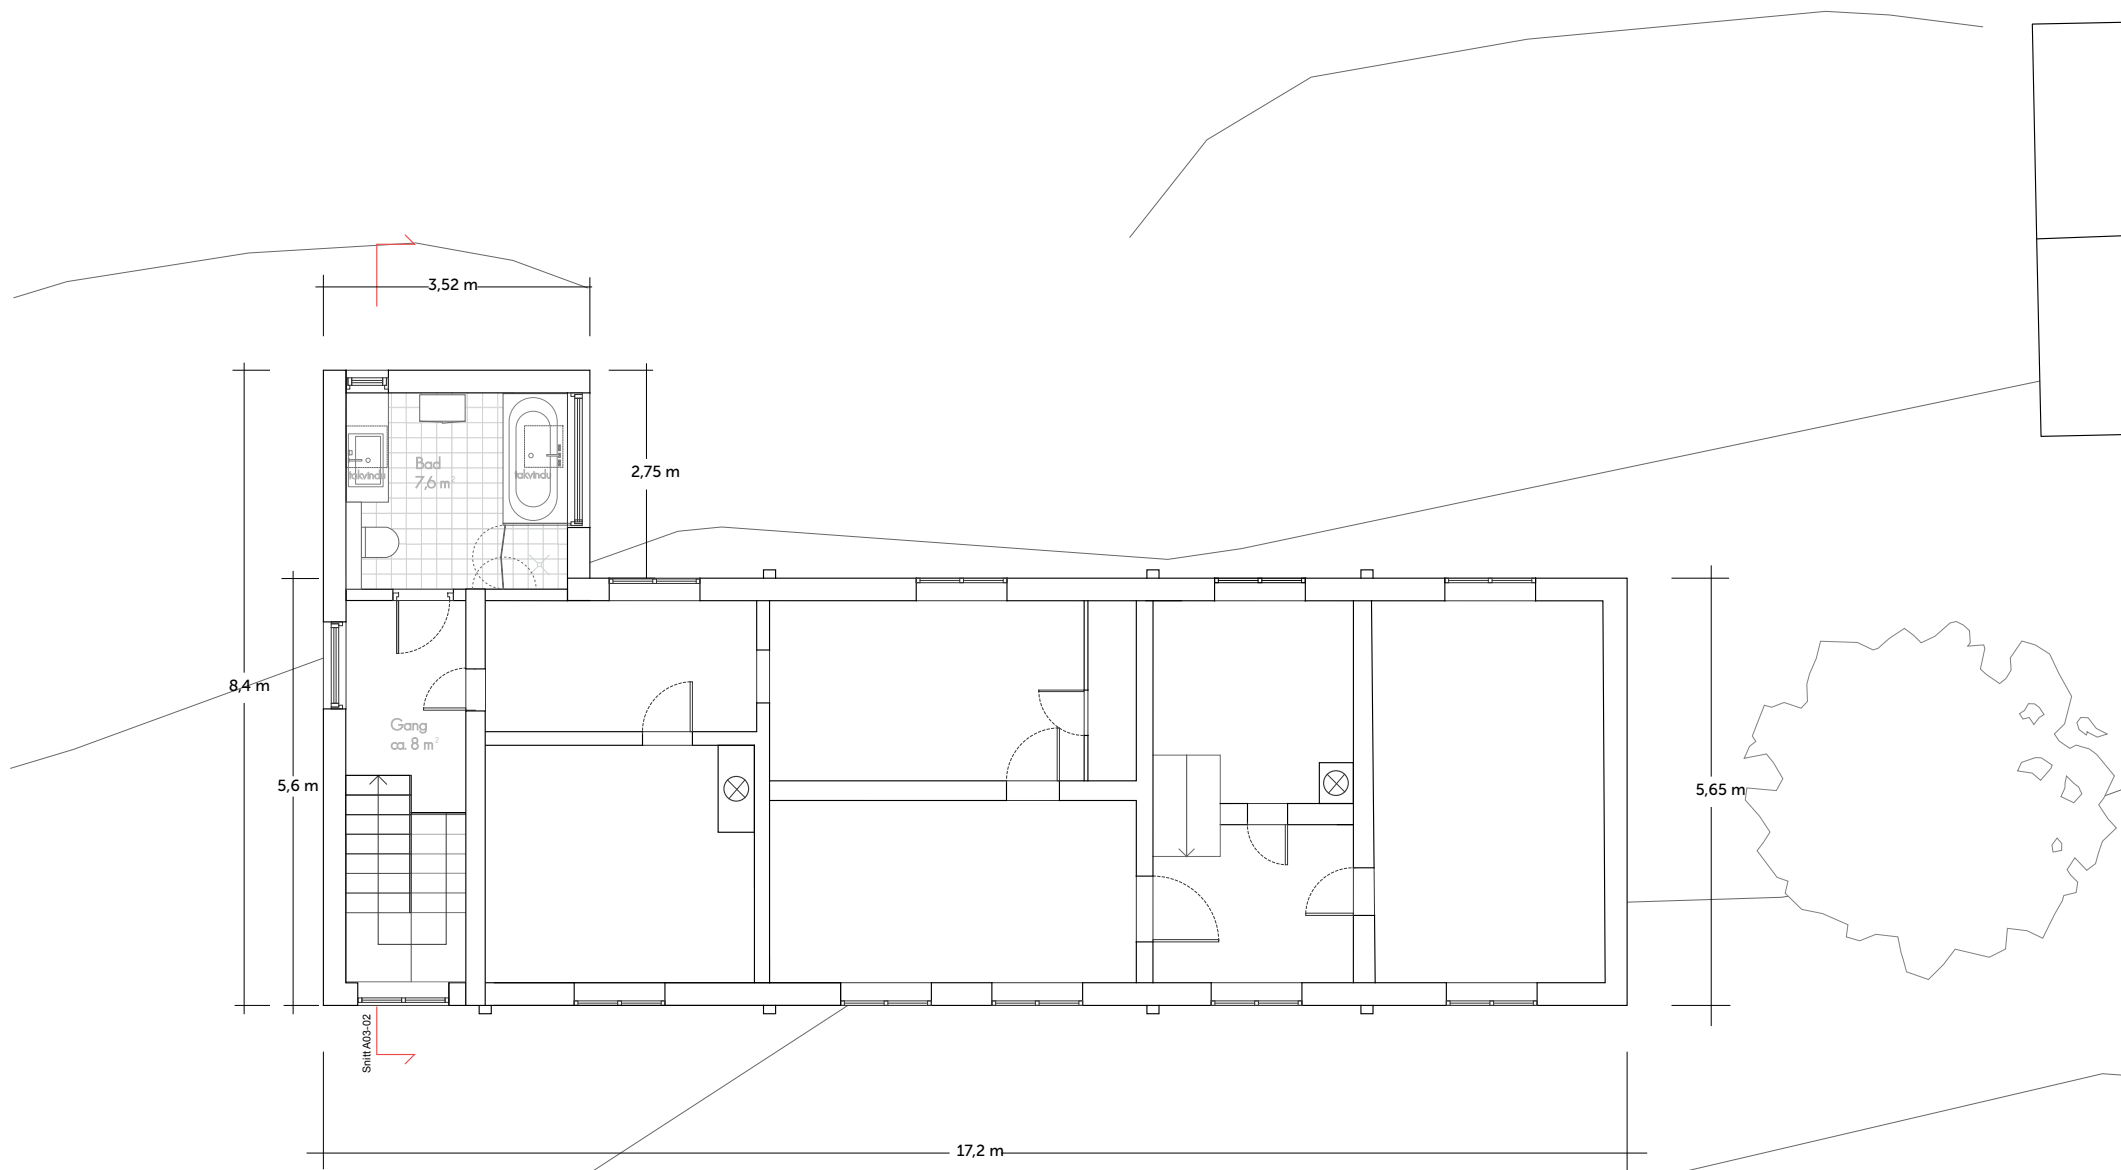

PROSJEKT Bliksåsveien 20 gårdsnr. 54 bruksnr. 14	GRAD AV UTNYTTING BYA (nytt tilbygg) = 10 m²		NORDPIL ⌚	NØYSOM arkitekter noysomarkitekter@gmail.com www.noysomarkitekter.no
TEGNING 2. etg, plantegning nytt tiltak	PROSJEKTERINGSFASE 3 - Byggesøknad	MÅLESTOKK 1:100	TEGNET AV CJH	