


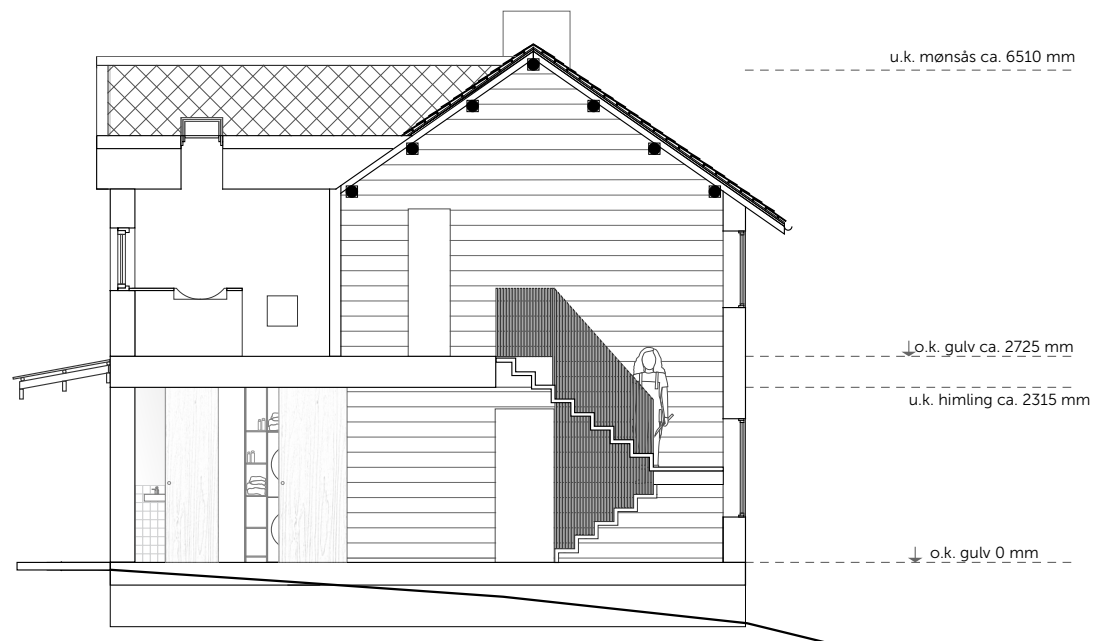

PROSJEKT Bliksåsveien 20 gårdsnr. 54 bruksnr. 14	GRAD AV UTNYTTING BYA= 10 m ²			NØYSOM arkitekter noysomarkitekter@gmail.com www.noysomarkitekter.no
TEGNING Snitt A03-02, nytt tiltak	PROSJEKTERINGSFASE 3 - Byggesøknad	MÅLESTOKK 1:100	TEGNET AV CJH	