


	SITUASJONSKART					
	Eiendom:	Gnr: 159	Bnr: 23	Fnr: 0		Snr: 0
		Adresse: 7113 HUSBYSJØEN				
Hj.haver/Fester:						
INDRE FOSEN KOMMUNE	Dato: 3/5-2021 Sign:				Målestokk 1:500	

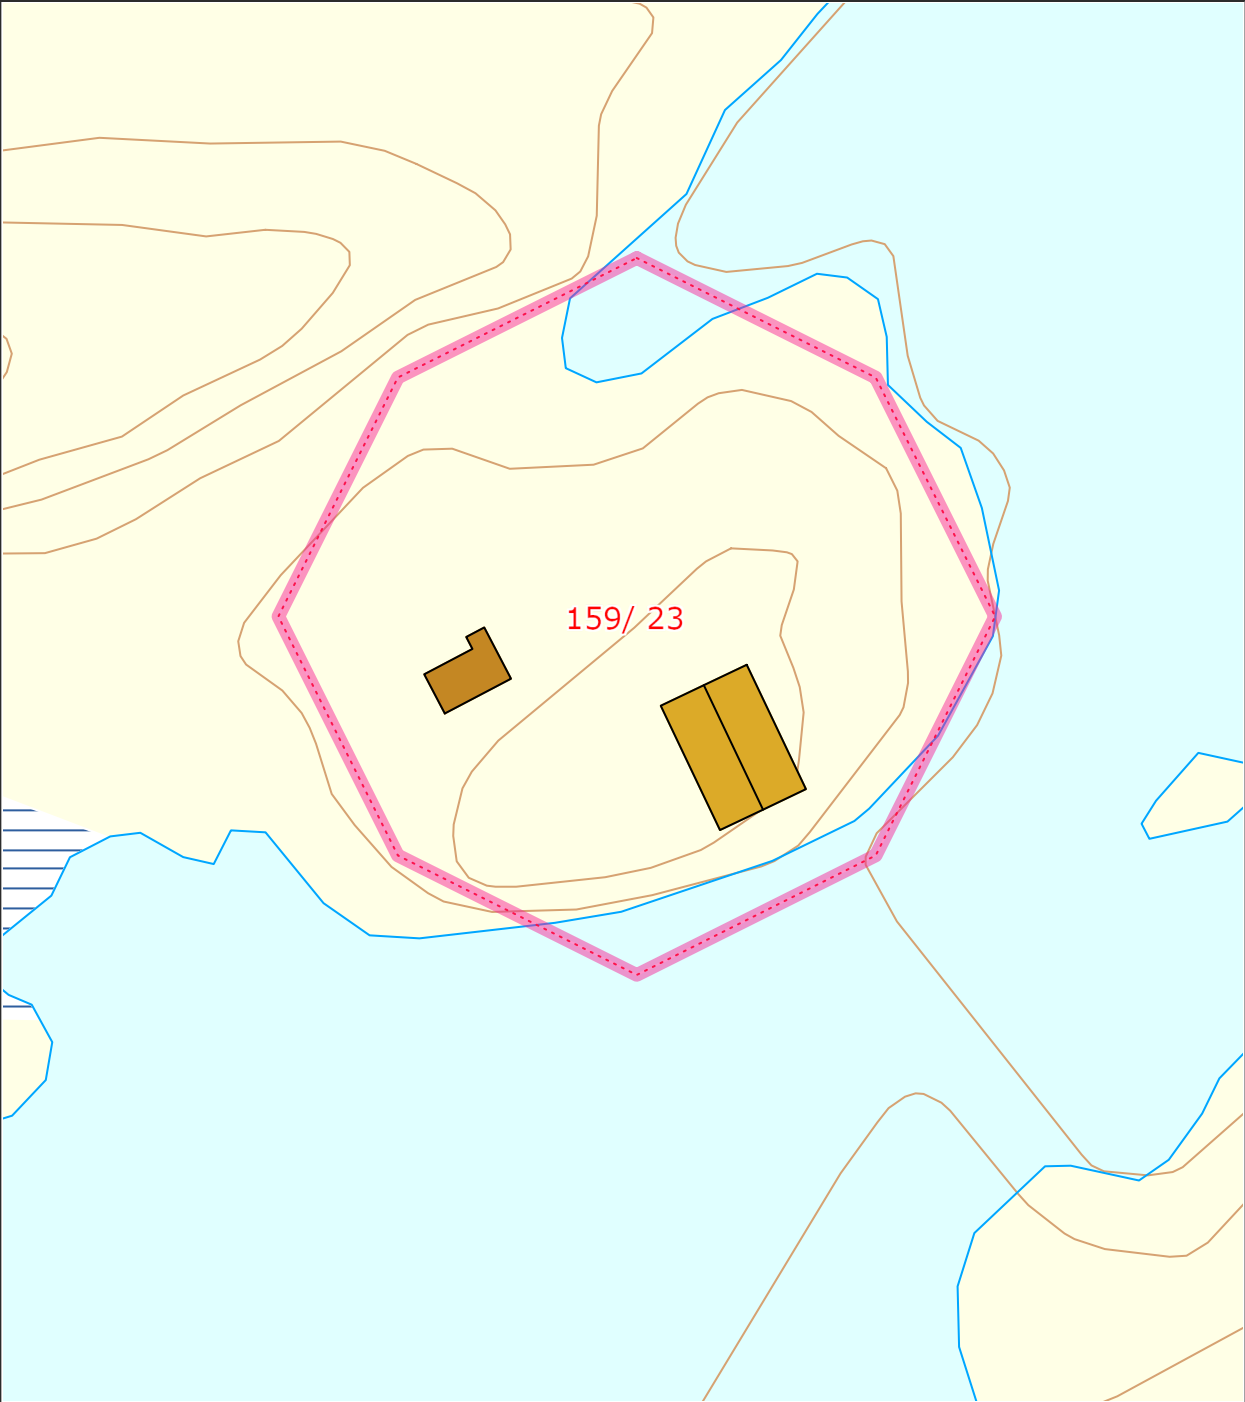

Det tas forbehold om at det kan forekomme feil på kartet, bla. gjelder dette eiendomsgrenser, ledninger/kabler, kummer m.m. som i forbindelse med prosjektering/anleggsarbeid må undersøkes nærmere.