



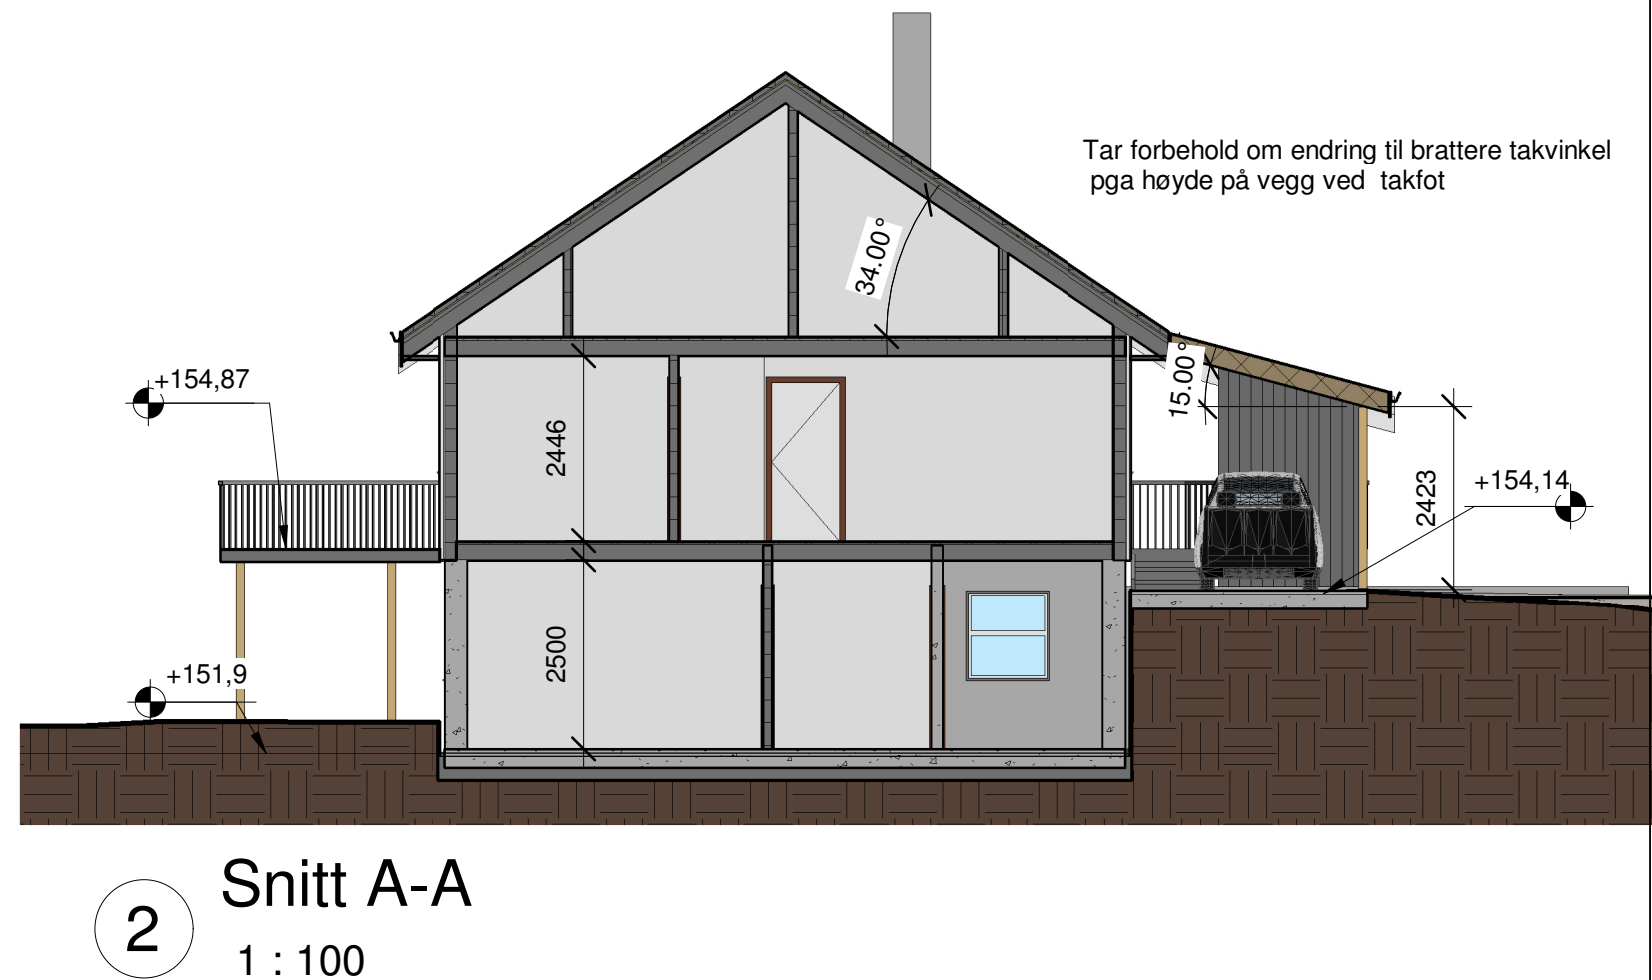

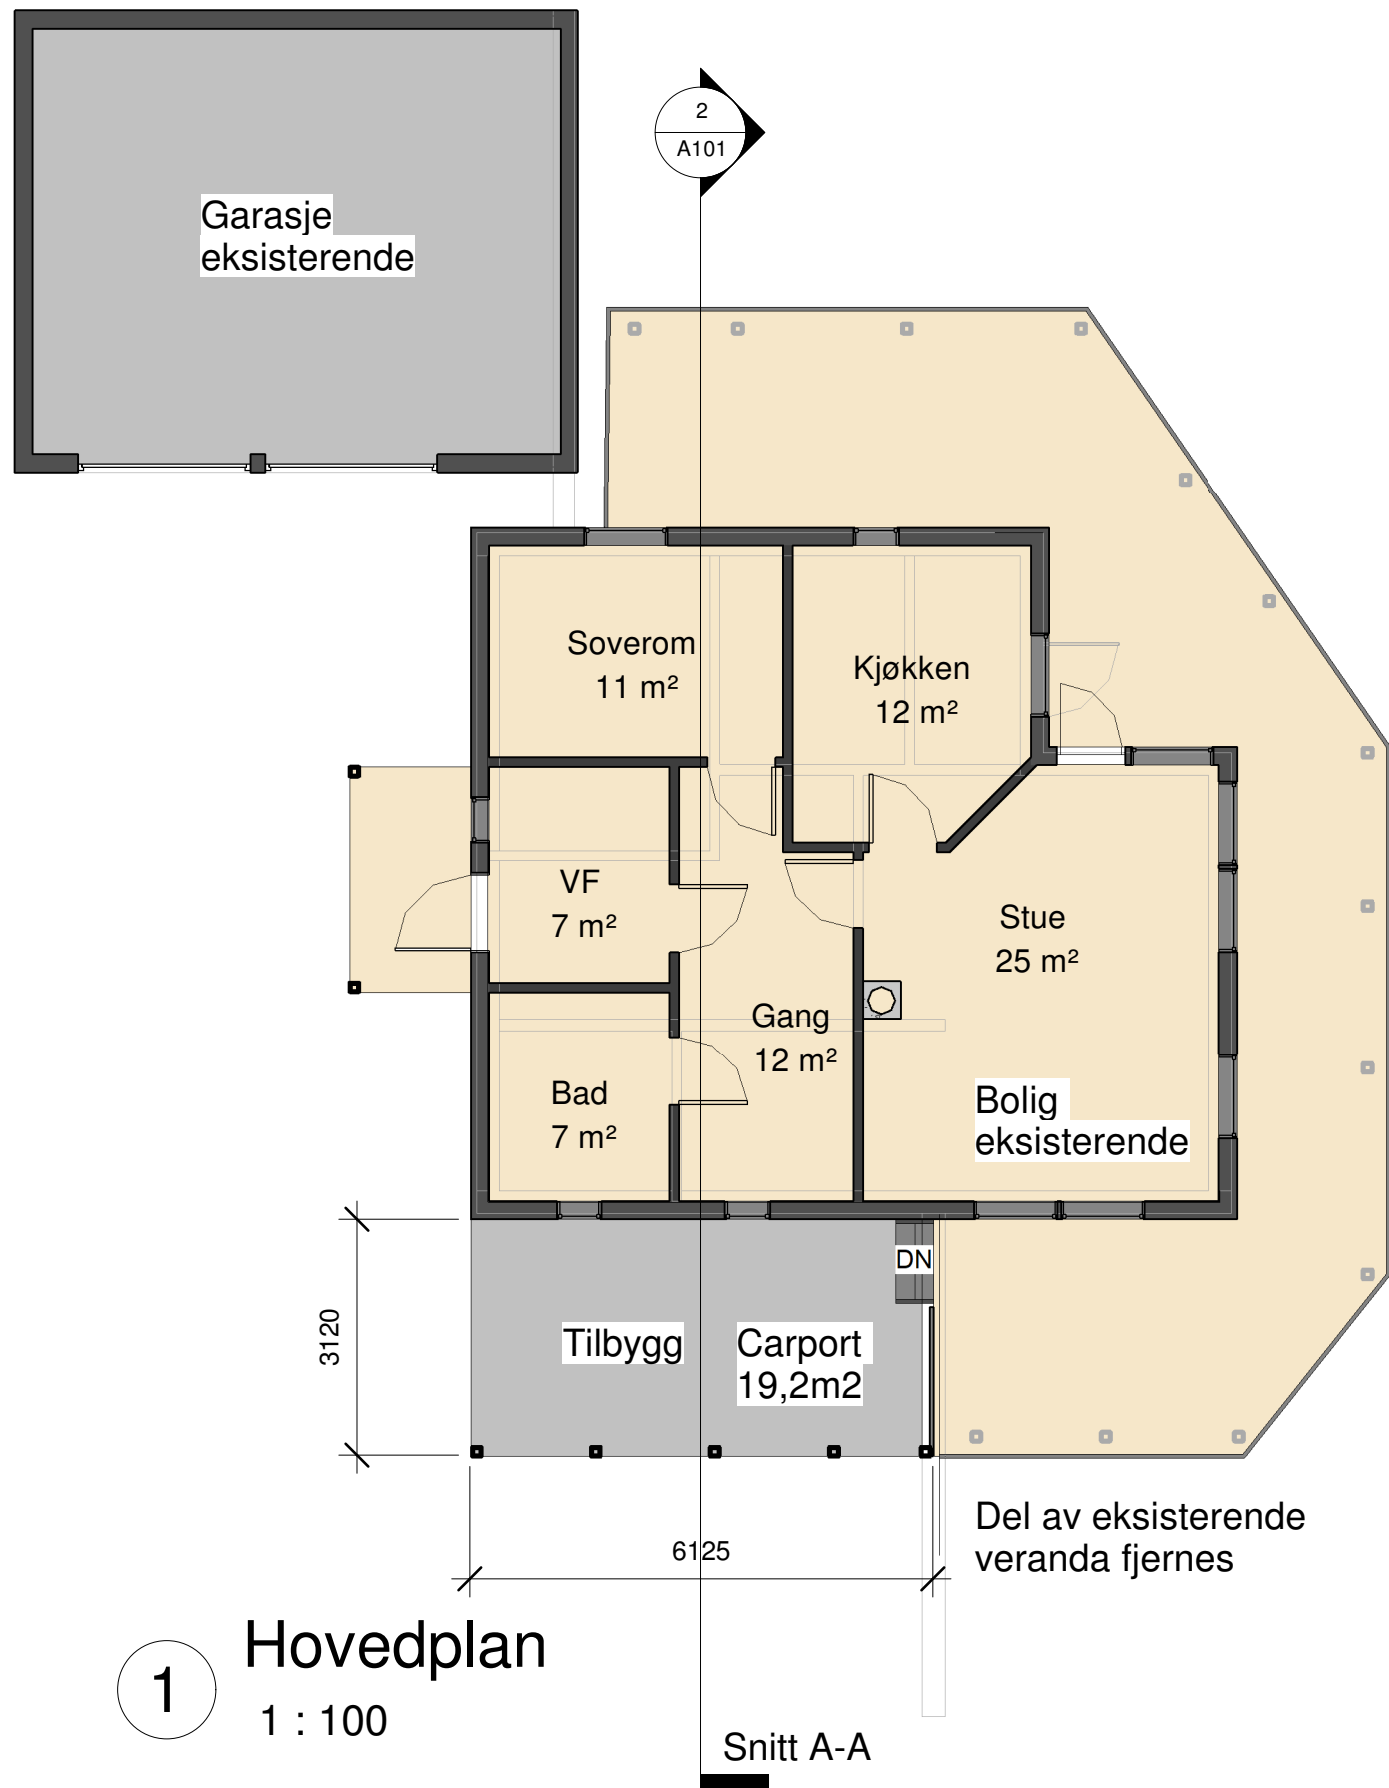

SJØMARK BYGGESØKNADER
RIKTIG SØKNAD GIR RASKERE SAKSBEHANDLING

NB!
Tegningene er ikke prosjekterte

No.	Description	Date

Ali Naseribafrouei
Carport Storhaughalla
6, Leksvik


Plantegning og snitt		
Project number	0001	A101
Date	22.04.21	
Drawn by	Elisabeth	
Checked by	Checker	Scale 1 : 100



1

Fasade mot Nord

1 : 100

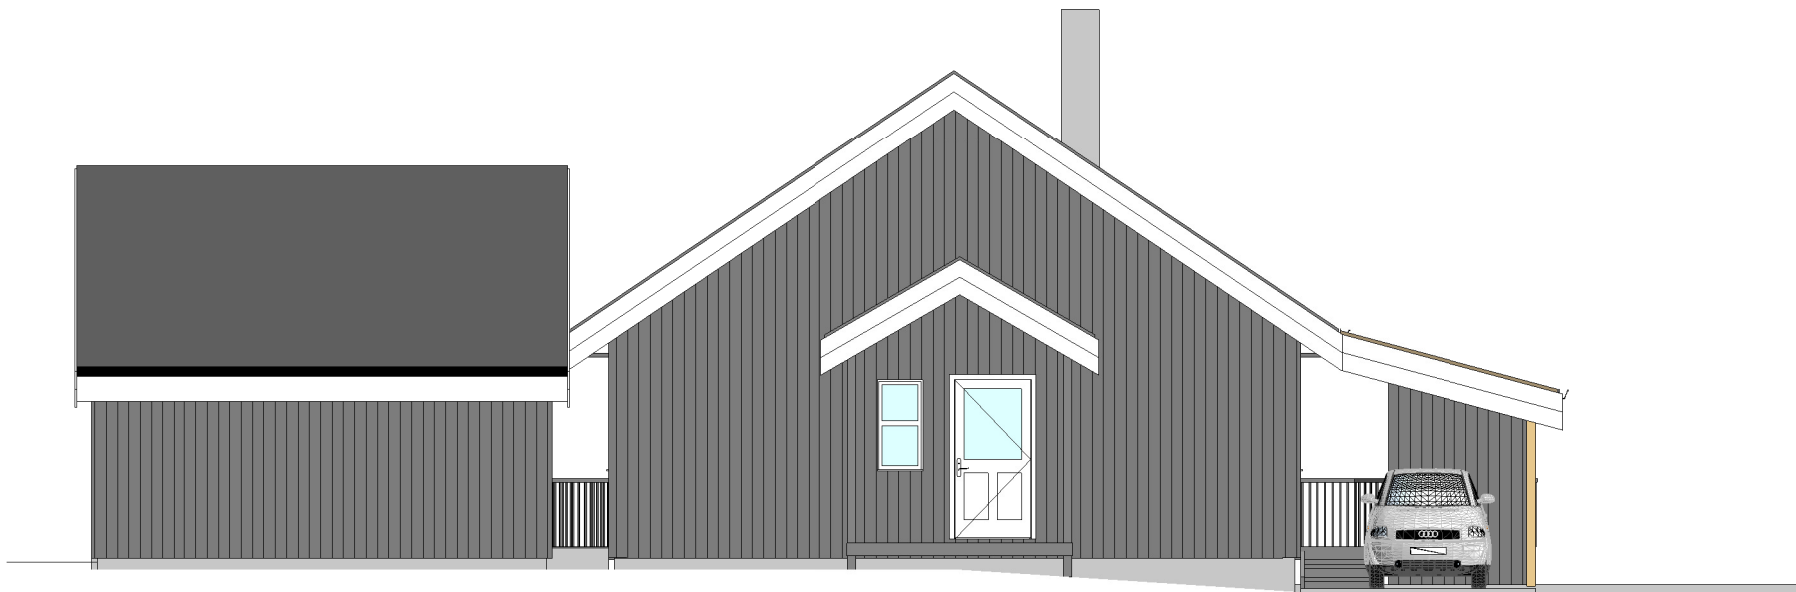

2

Fasade mot sør

1 : 100






SJØMARK BYGGESØKNADER
RIKTIG SØKNAD GIR RASKERE SAKSBEHANDLING

NB!
Tegningene er ikke prosjekterte

No.	Description	Date

Ali Naseribafrouei Carport Storhaughalla 6, Leksvik	Fasader Nord og Sør		
	Project number	0001	A102
	Date	22.04.21	
	Drawn by	Elisabeth	
	Checked by	Checker	Scale

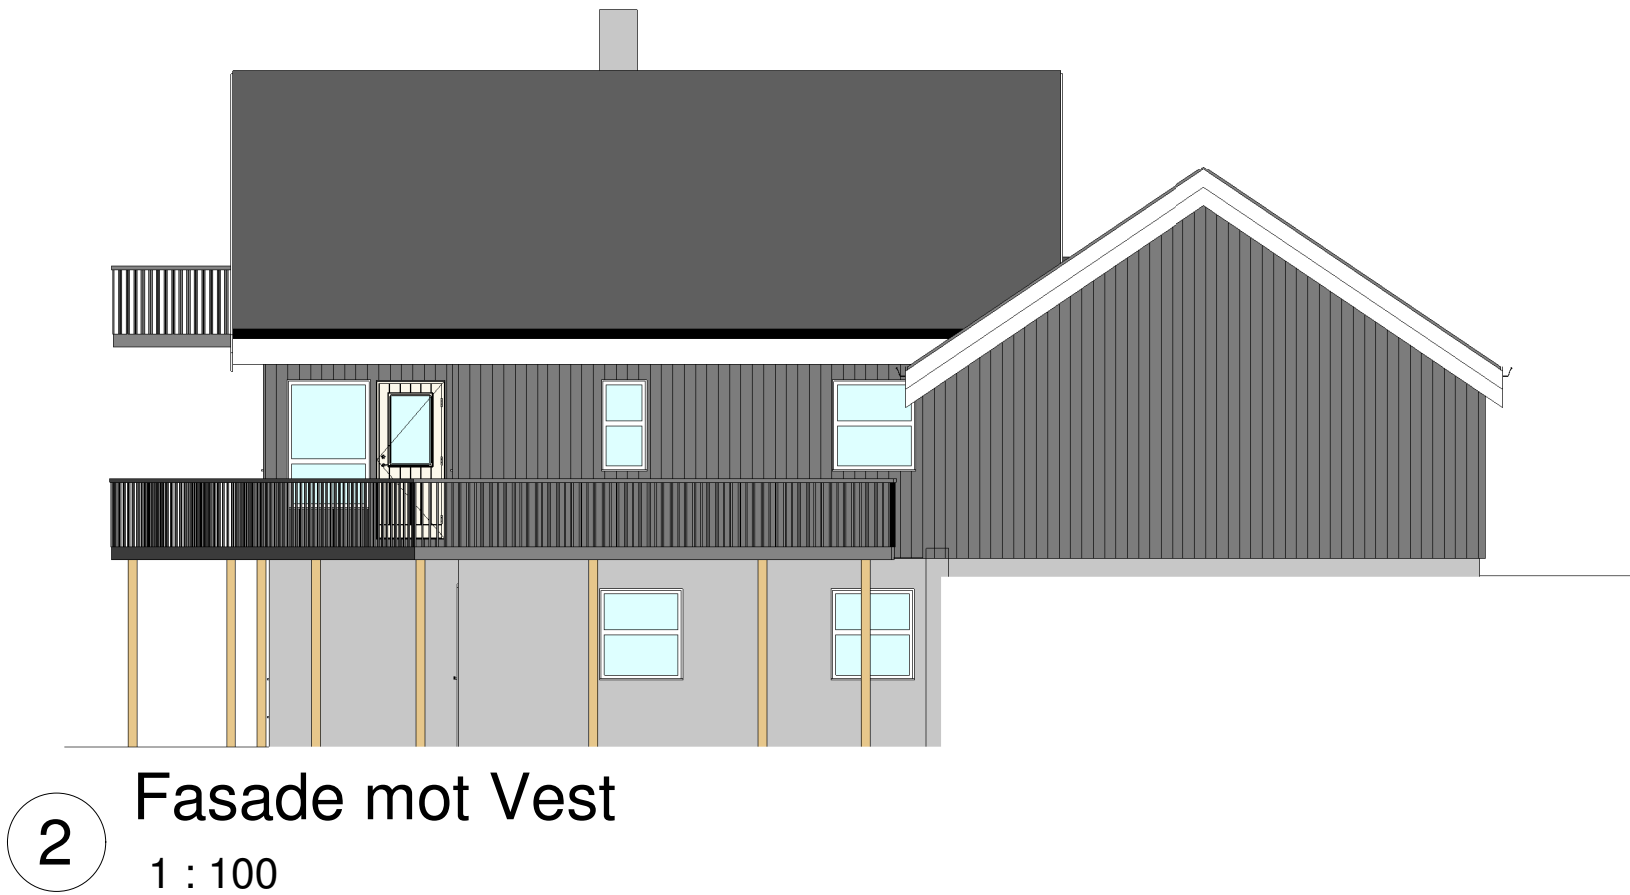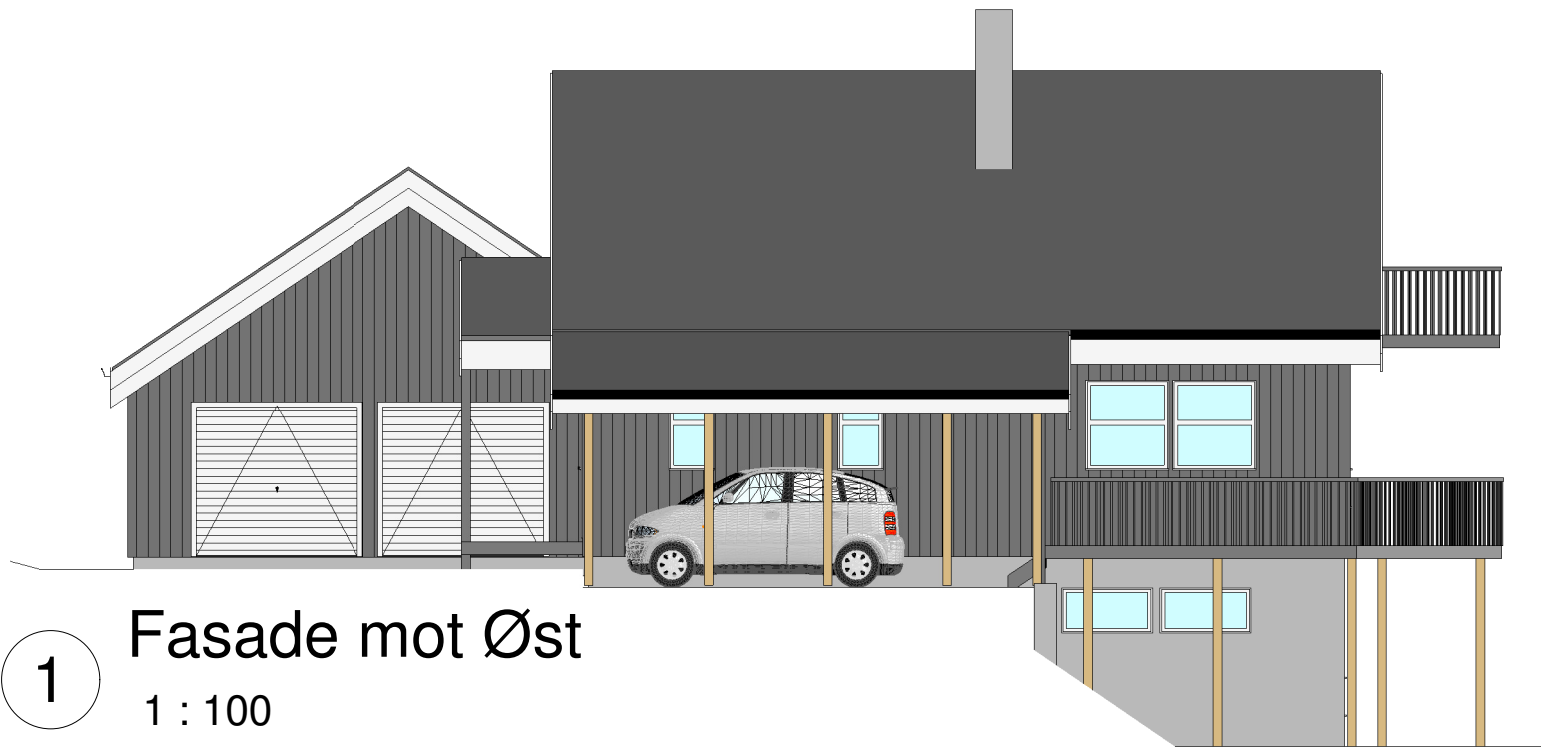

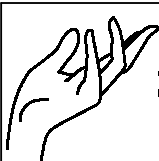

SJØMARK BYGGESØKNADER
RIKTIG SØKNAD GIR RASKERE SAKSBEHANDLING


NB!
Tegningene er ikke prosjekterte

No.	Description	Date

Ali Naseribafrouei
Carport Storhaughalla
6, Leksvik

Fasade Øst og Vest

Project number	0001	A103	
Date	22.04.21		
Drawn by	Elisabeth		
Checked by	Checker	Scale	1 : 100

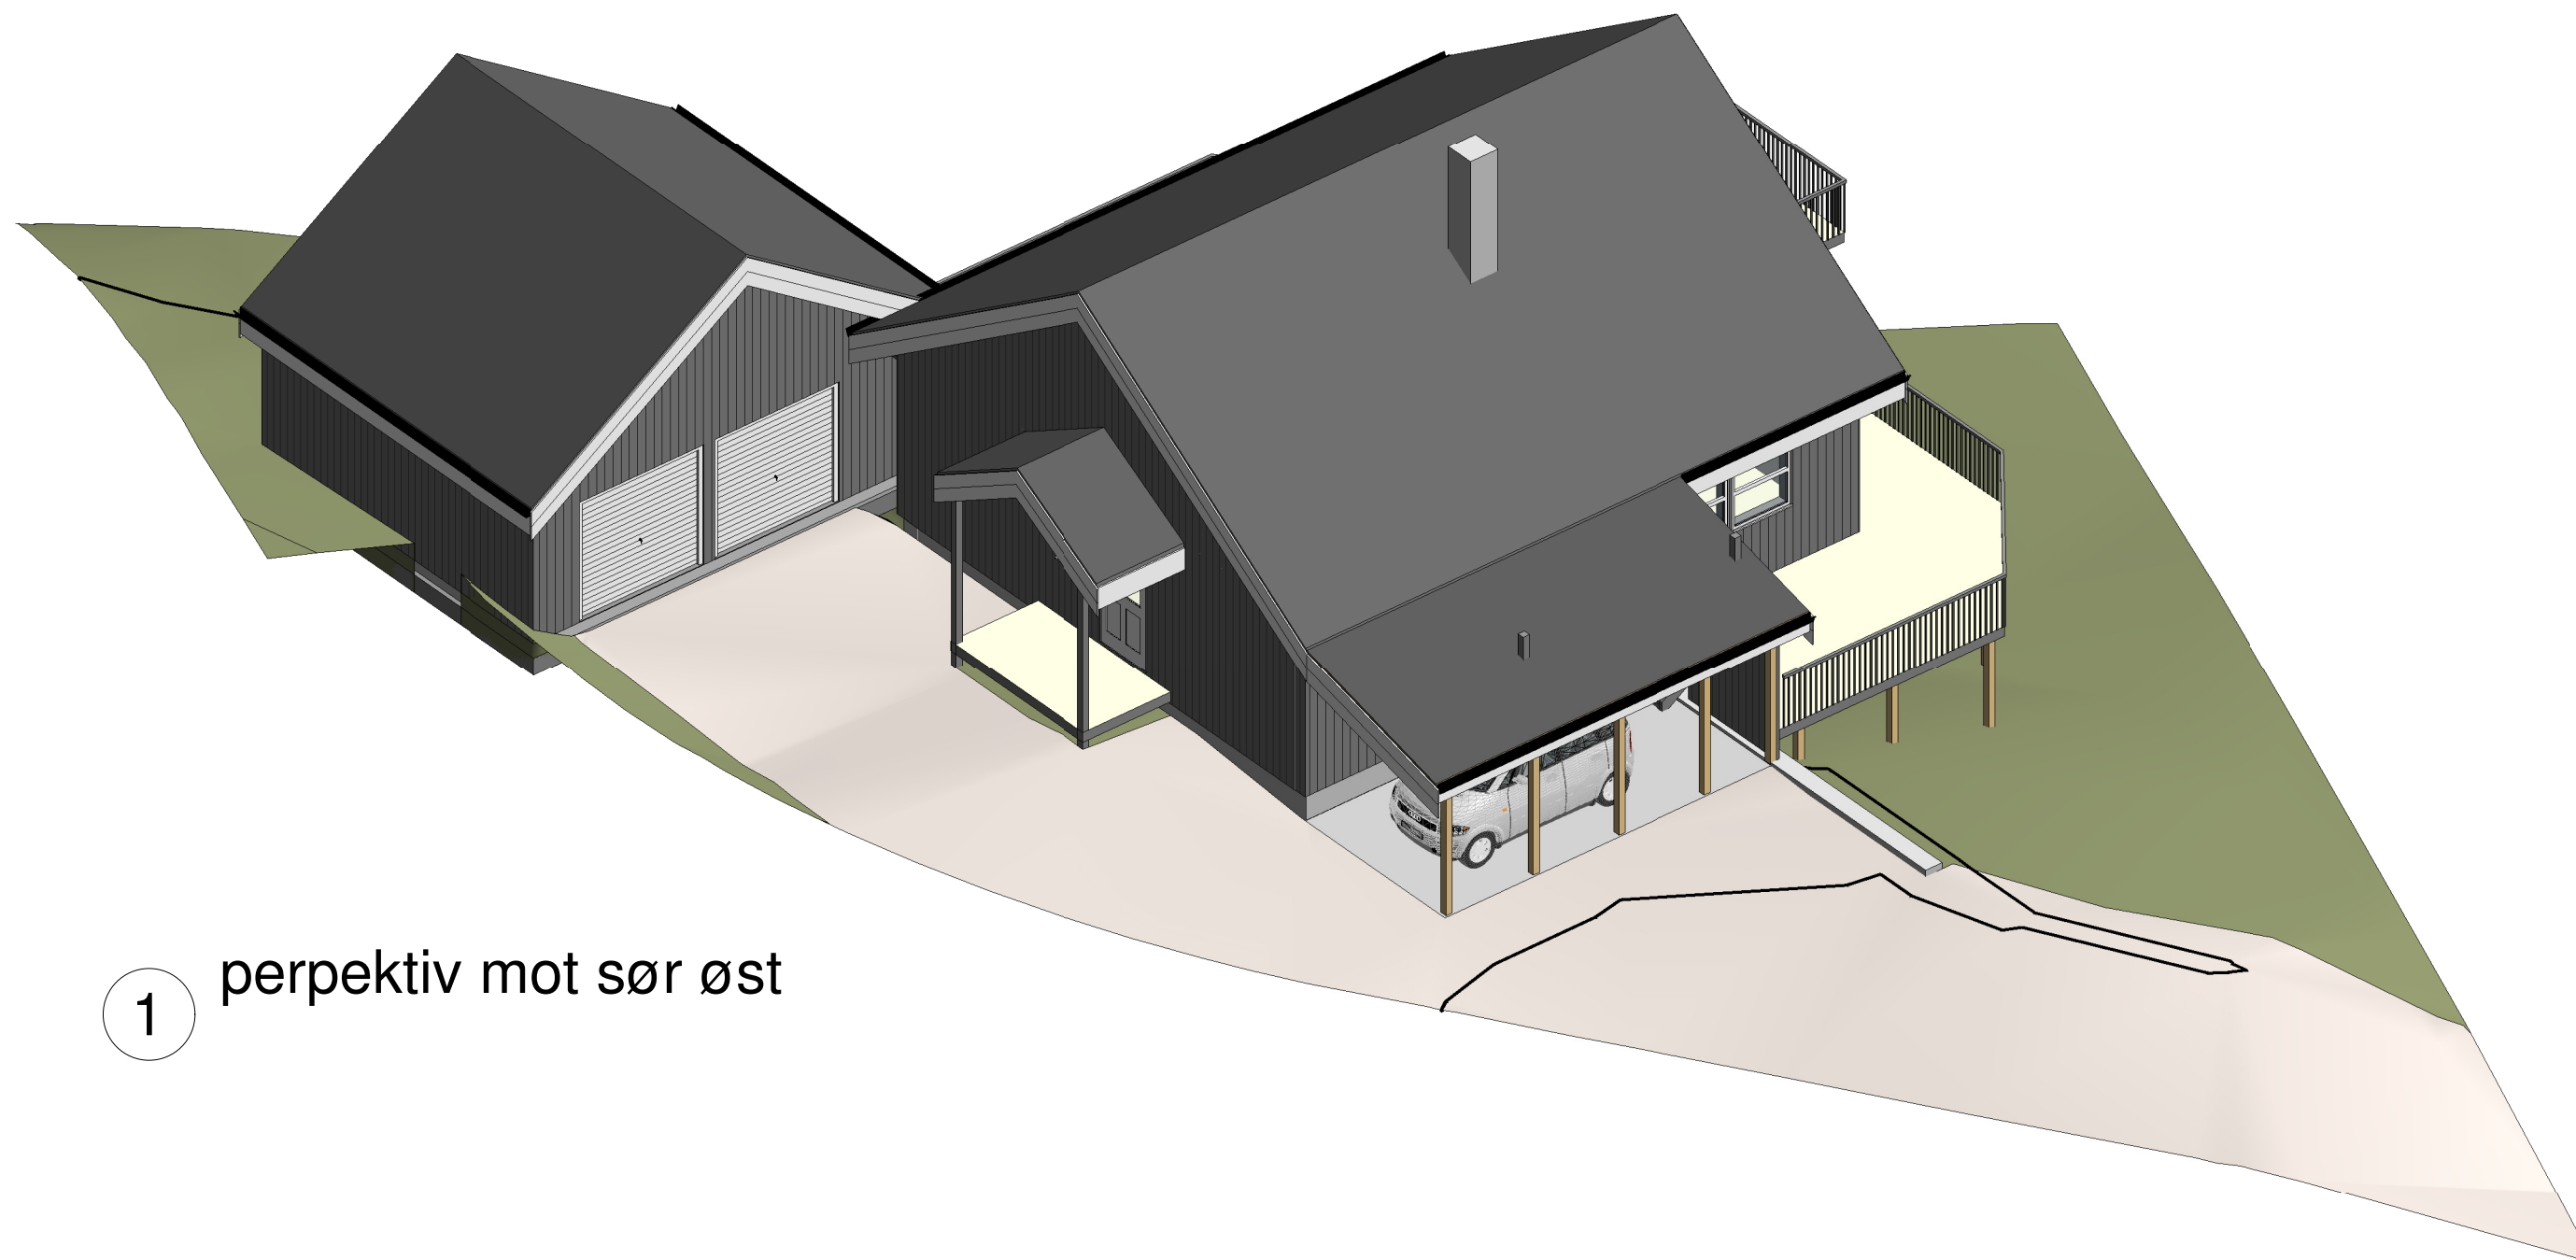


1 perpektiv mot sør øst

No.	Description	Date

Ali Naseribafrouei
Carport Storhaughalla
6, Leksvik

Perpektiv mot sør øst

Project number	0001	A105
Date	22.04.21	
Drawn by	Author	
Checked by	Checker	Scale

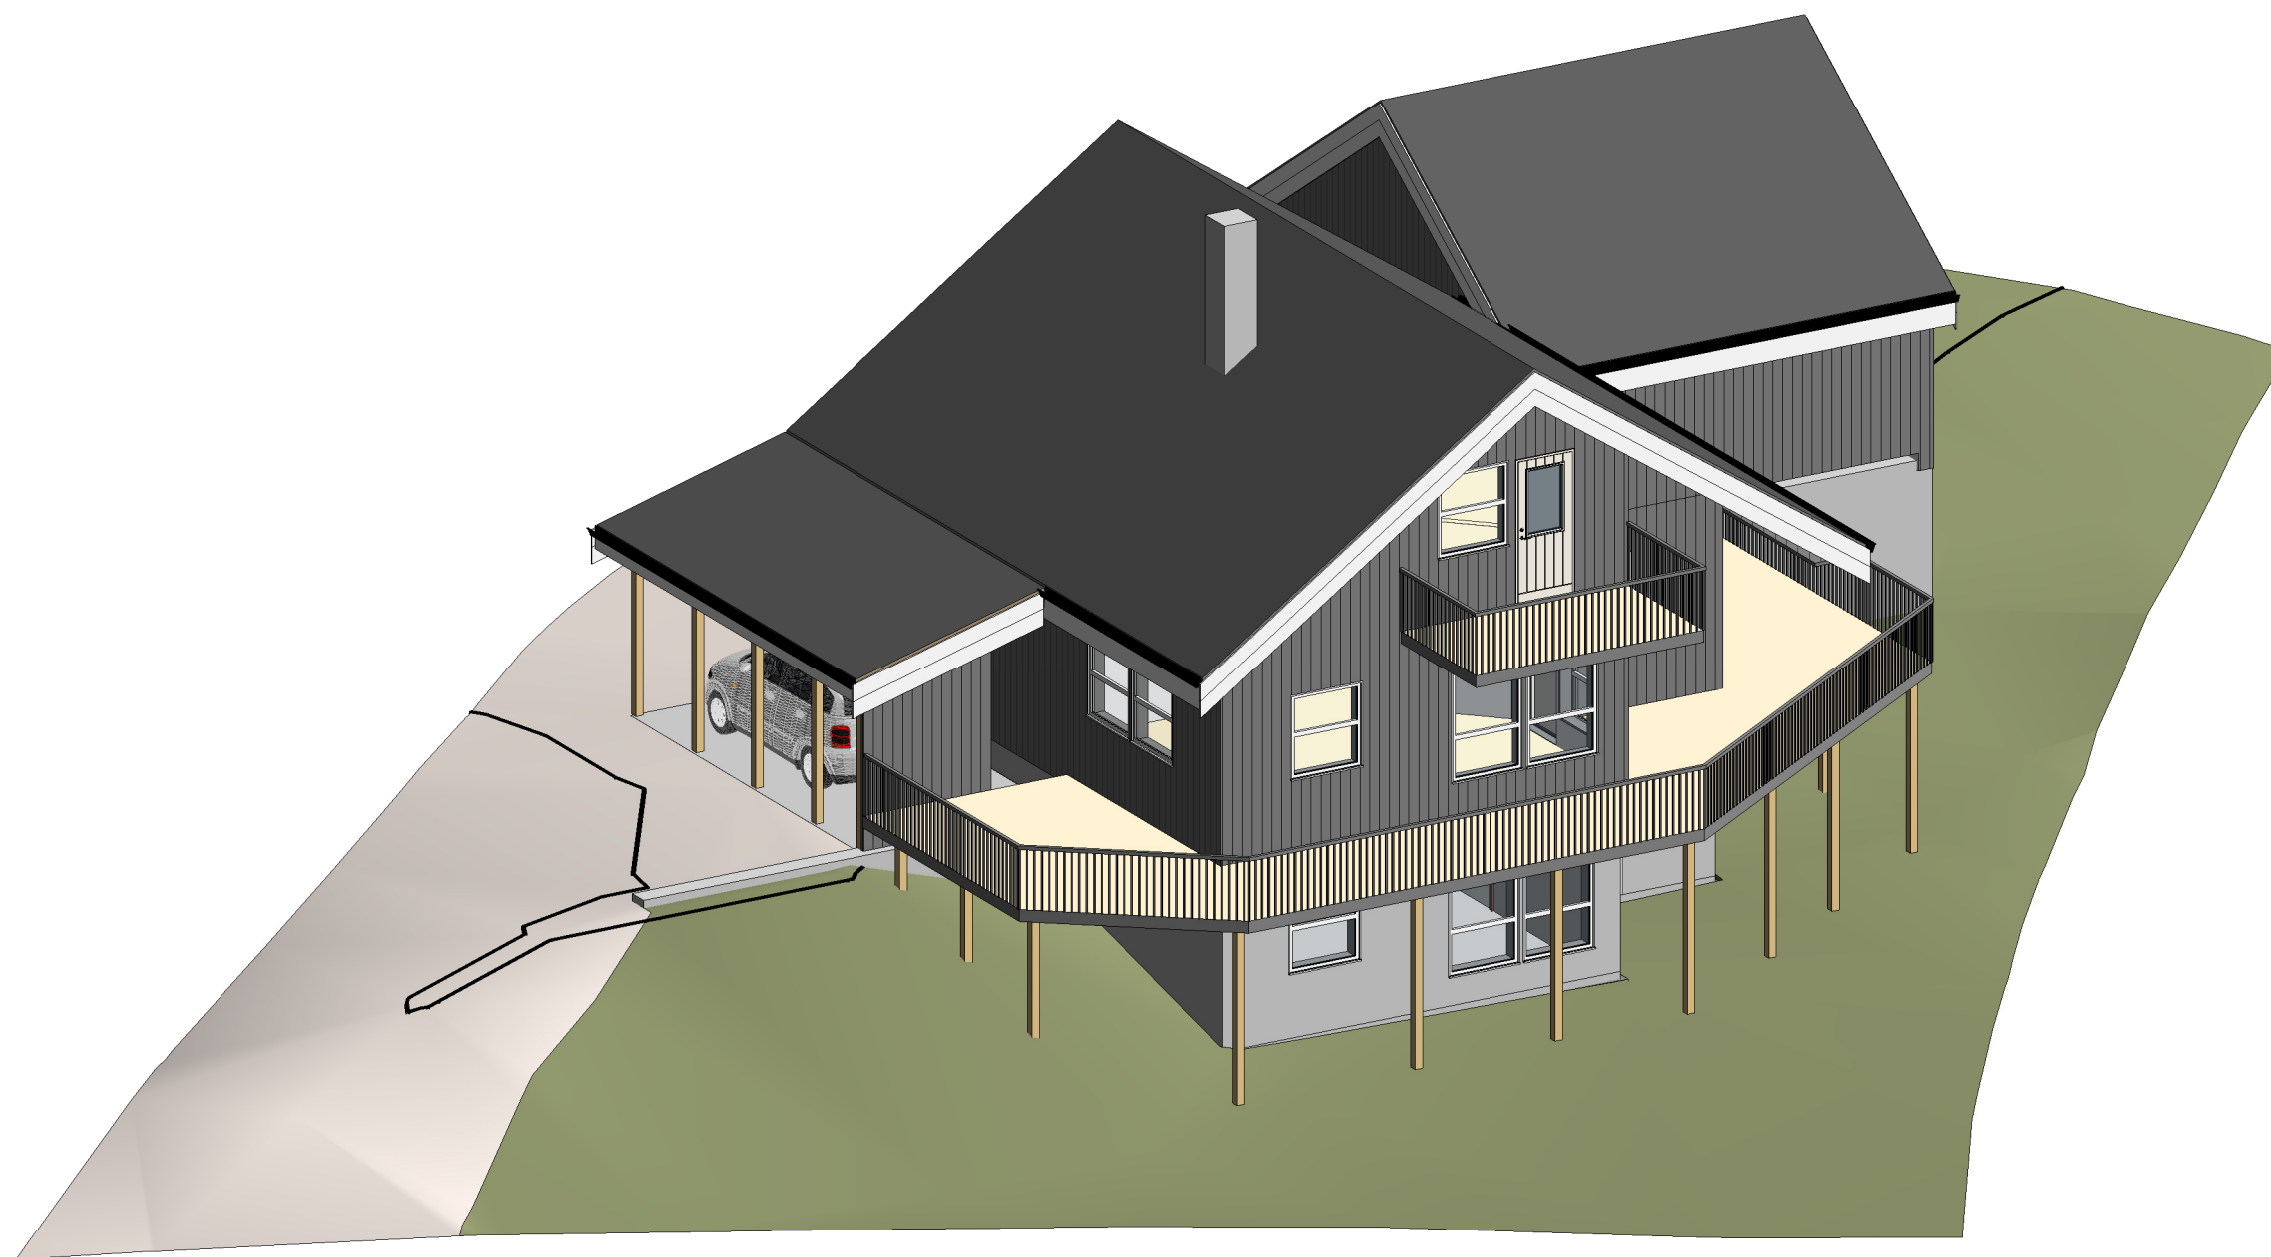

1

Perspektiv mot nord øst



SJØMARK BYGGESØKNADER
RIKTIG SØKNAD GIR RASKERE SAKSBEHANDLING









NB!
Tegningene er ikke prosjekterte

No.	Description	Date

Ali Naseribafrouei
Carport Storhaughalla
6, Leksvik

Perpektiv mot nord øst

Project number	0001	A104
Date	22.04.21	
Drawn by	Author	
Checked by	Checker	Scale

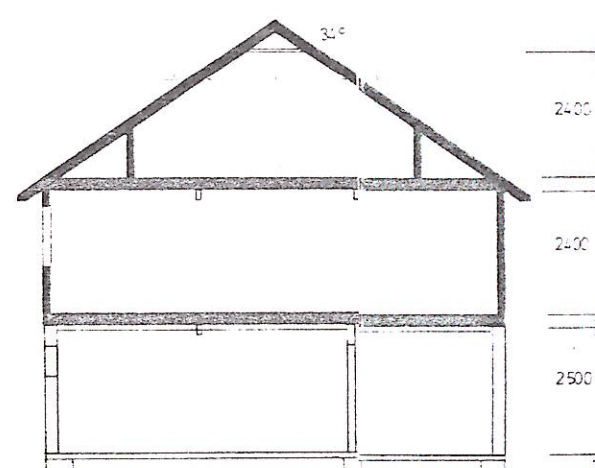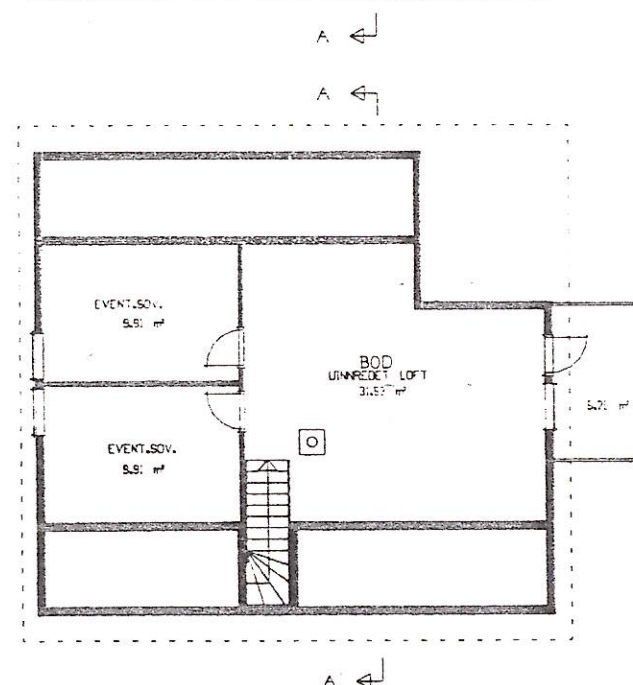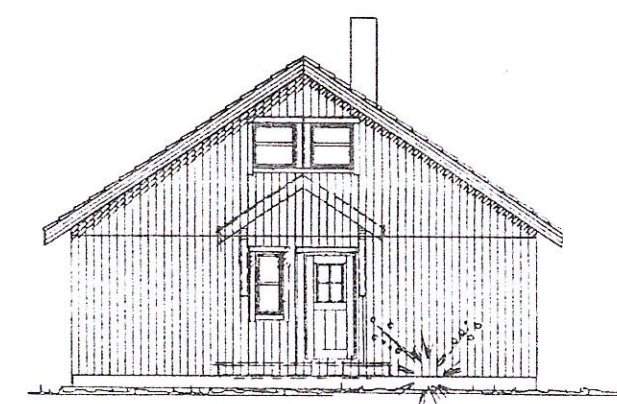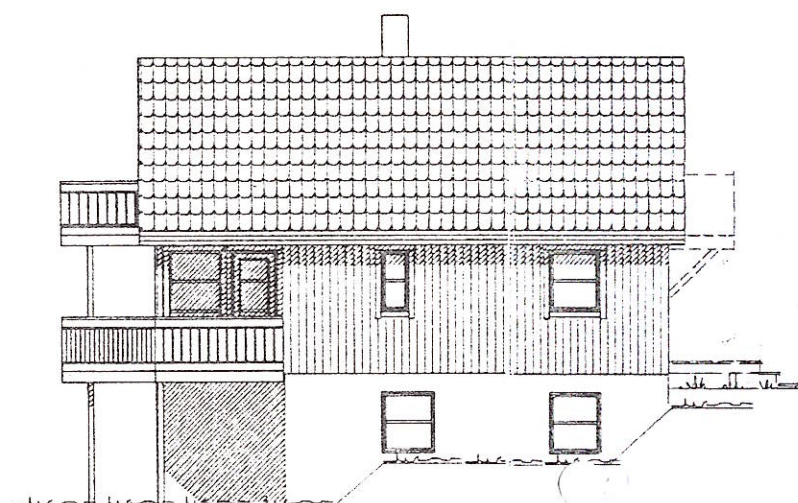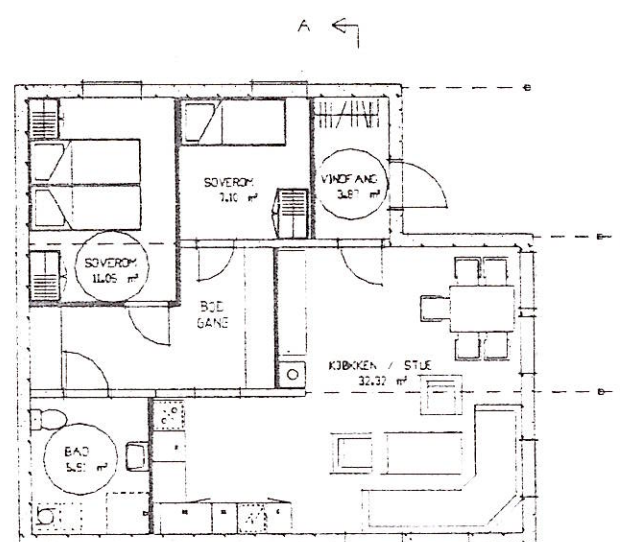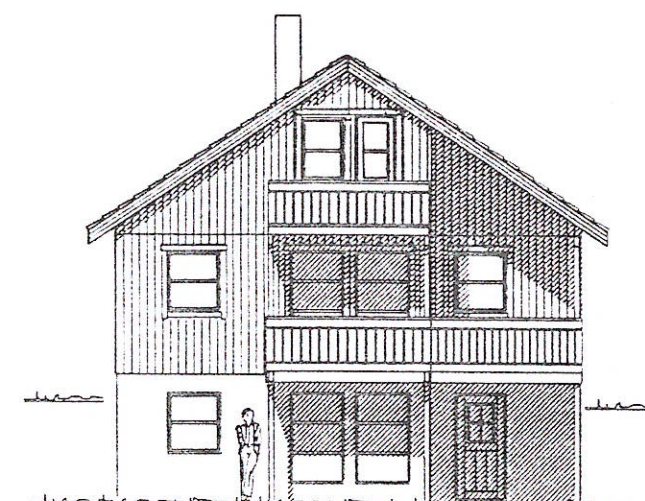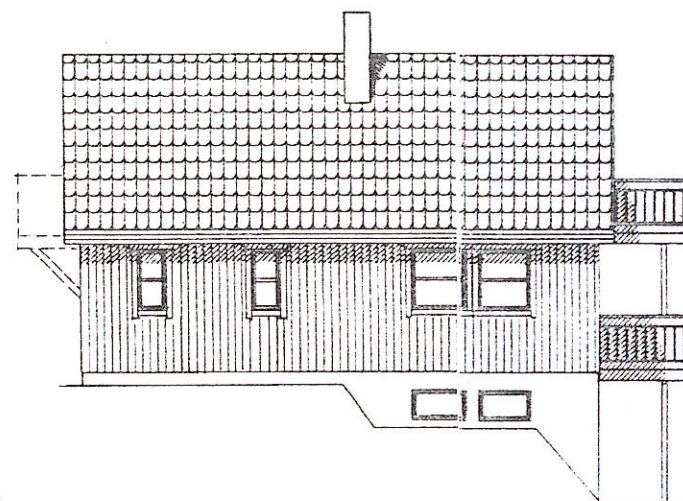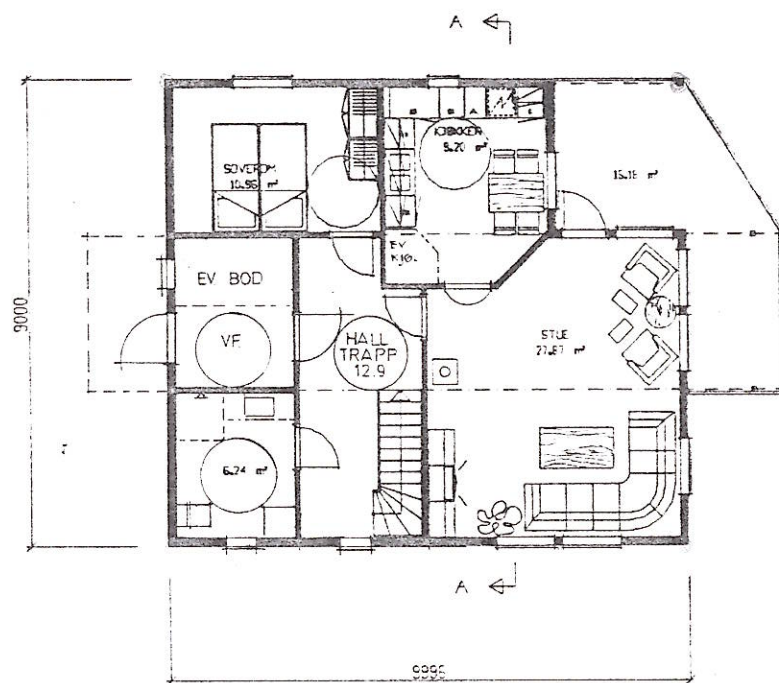

SAMTIDA

Viktig: Denne tegning skal ikke benyttes som arbeidetegn på grunnmål.		27.6.95
REV. A	REV. GJELDER:	
		
SELBUHUS A/S 7580 SELBU TLF. 07/819800		BRUKSAREAL (BTA): 111 M2 BEREGNET AREAL (BA): 99 M2 MALESTOKK: 1:100
BYGGERE: ARNFINN RÖNNING		PROSJEKTNAMN: STA8
BYGGEPLASS: 7120 LEKSVIK		

LEKSVIK KOMMUNE
TEKNISK ETAT
M. C. W.