

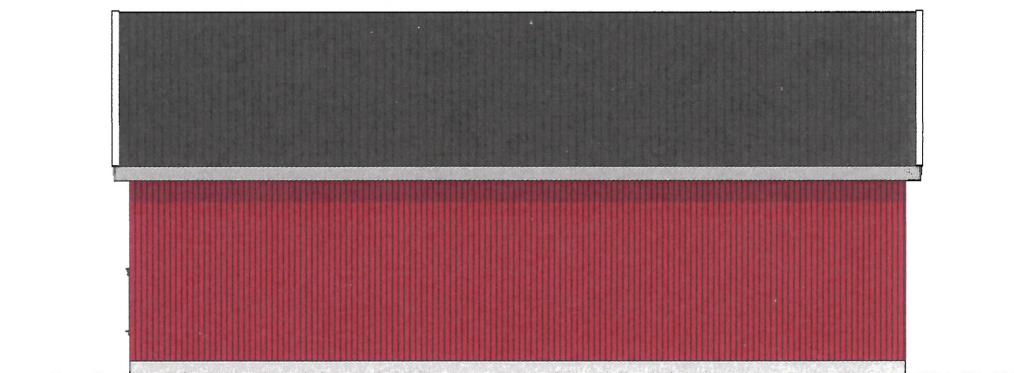
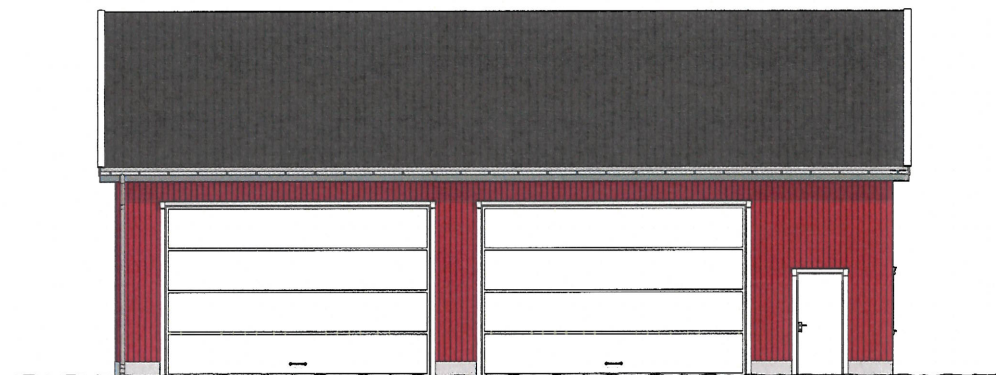


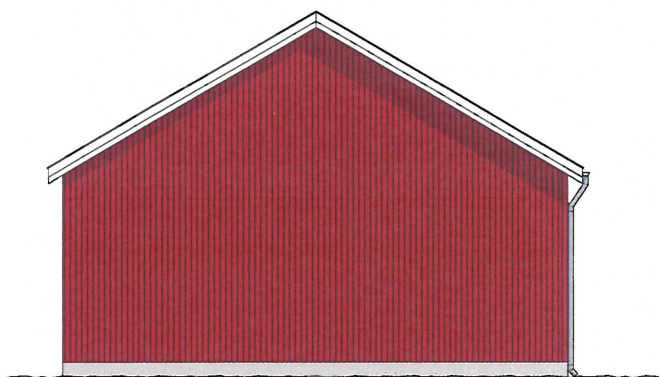


F 1-4

Tagning:	Fasadetegninger	Målestokk:	1:100
Prosjekt:	Ny garasje		
Kommune:	Indre Fosen (Johan Bojers vei 430) Gnr.56 Bnr.356		
Tilskriver:	Ole Johan Langmo	Dato:	20.04.2021

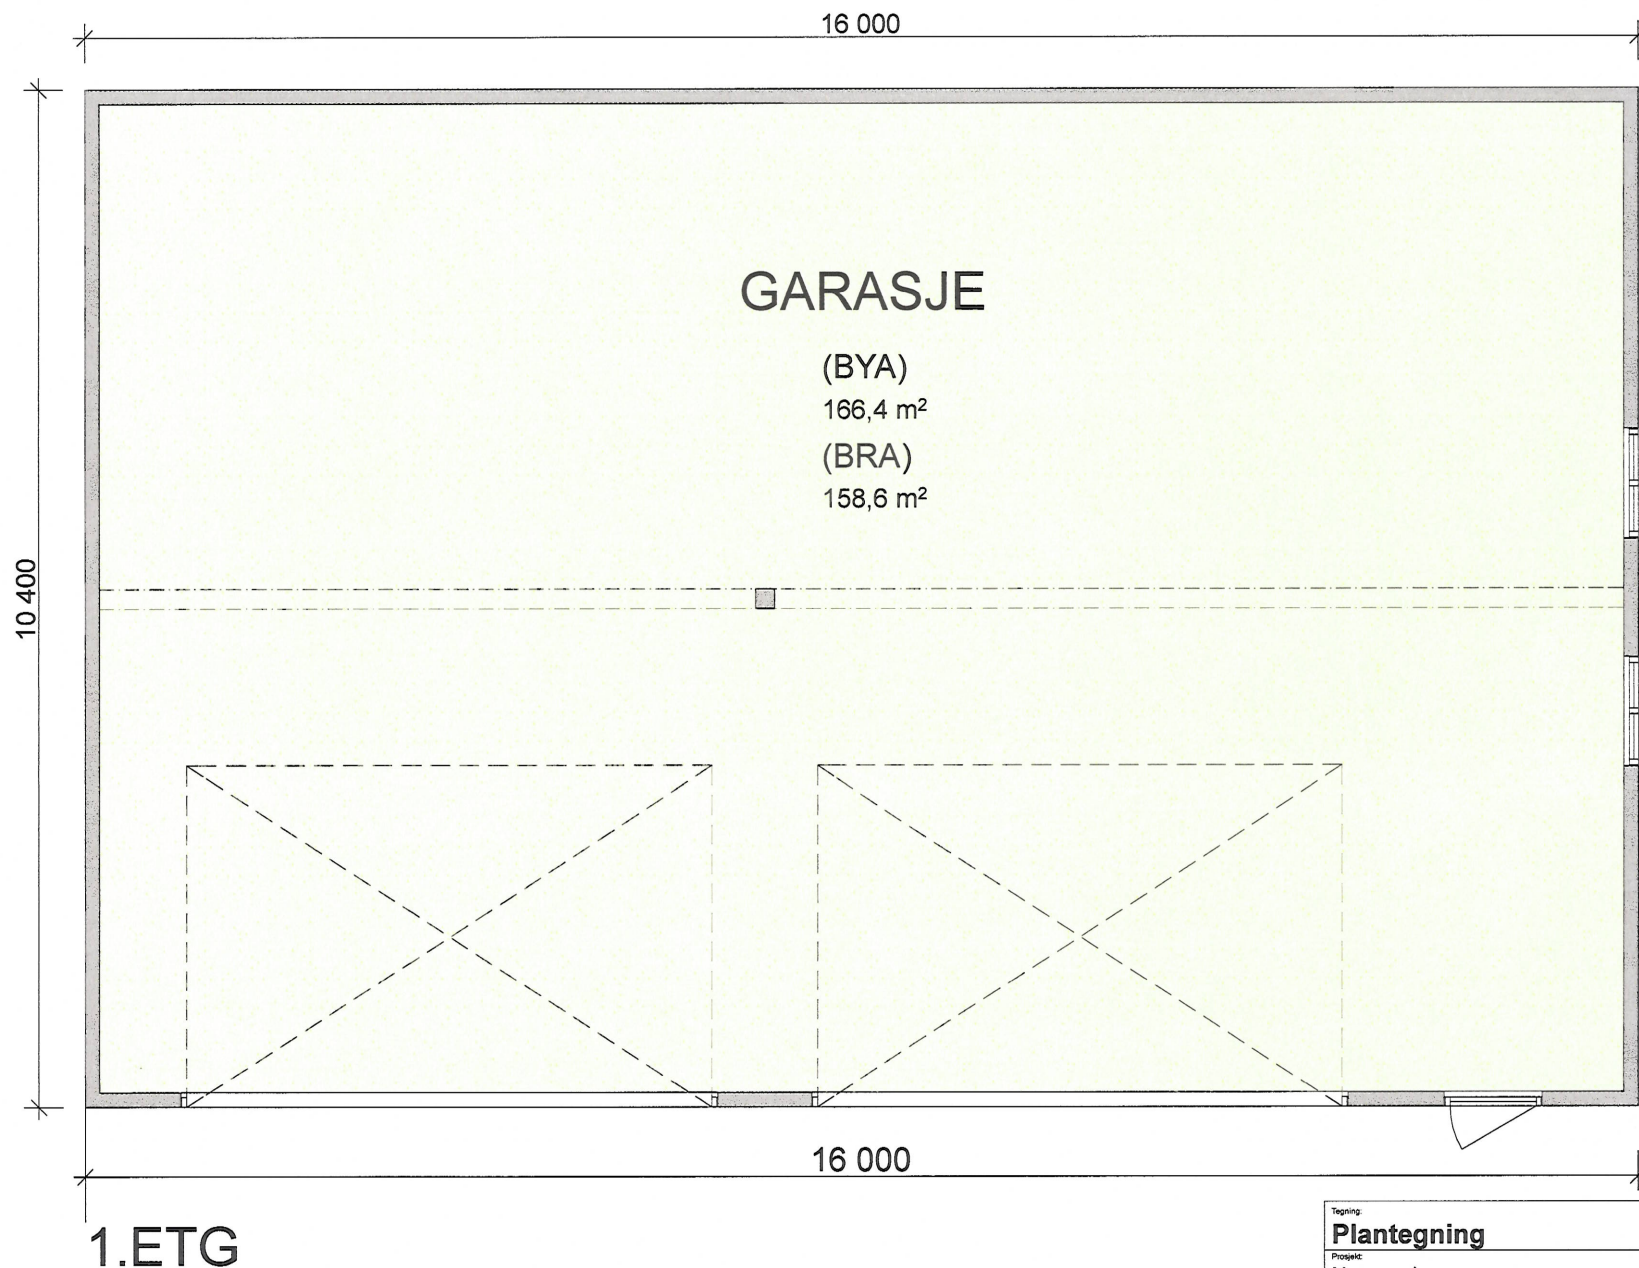

F 2-4

Tegning:	Plantegning	Målestokk:	1:50
Prosjekt:	Ny garasje		
Kommune:	Indre Fosen (Johan Bojers vei 430) Gnr.56 Bnr.356		
Tilrasker:	Ole Johan Langmo	Dato:	20.04.2021

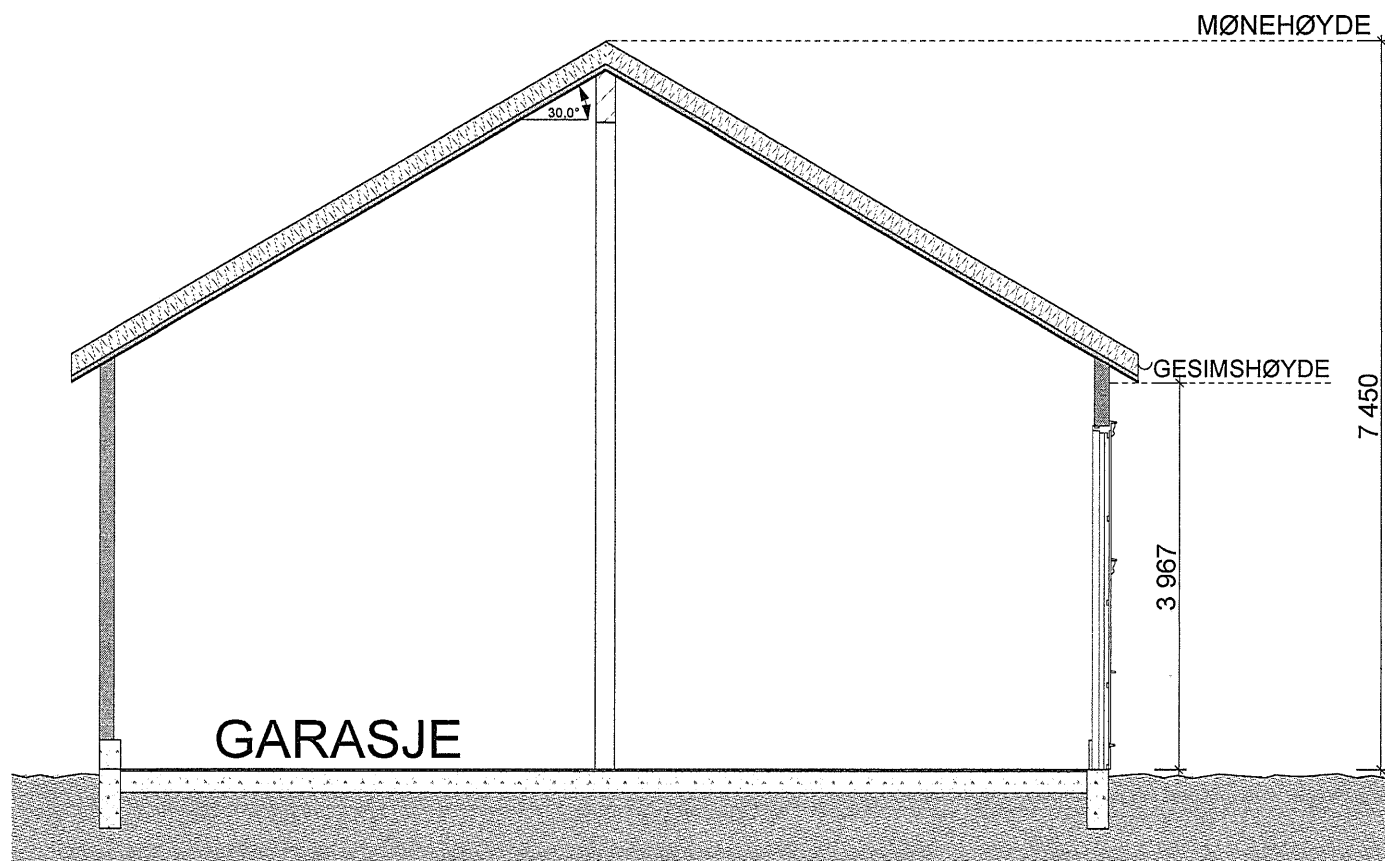

*NB! Tegningene har ikke prosjekterende ansvar og tegningene er ikke beregnet og dimensjonert.
 Dette må vanligvis utføres av ansvarlig utførende og prosjekterende firma.
 Det er vanlig at et byggefirma beregner bjelketykkelse, dimensjoner, laster mm.*

Tegning: Snitt-tegning	Målestokk: 1:50
Prosjekt: Ny garasje	
Kommune: Indre Fosen (Johan Bojers vei 430) Gnr.56 Bnr.356	
Tilakshaver: Ole Johan Langmo	Dato: 20.04.2021

6-3-9