



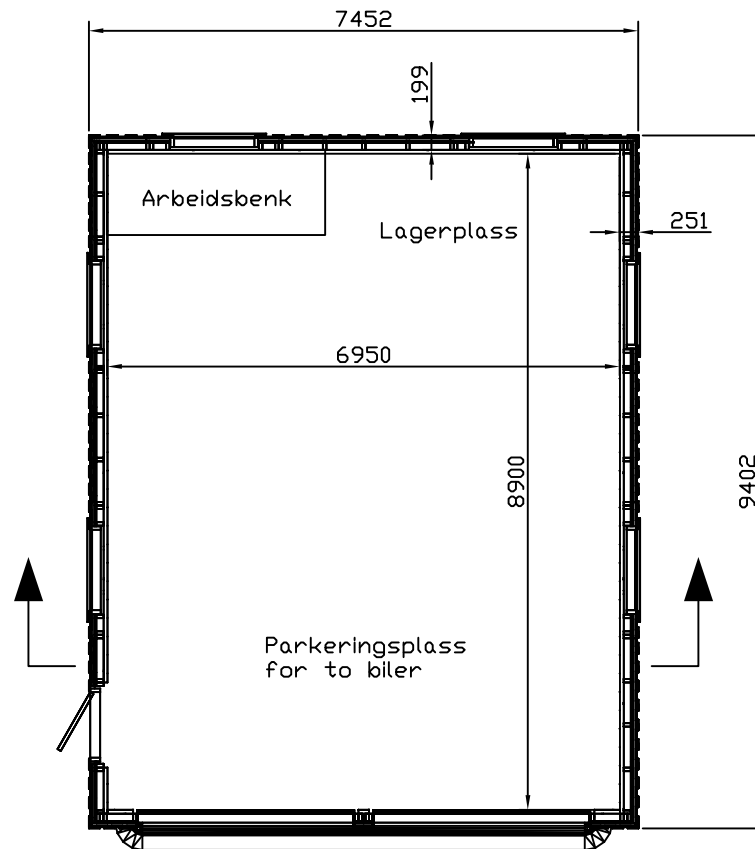


Vedlegg E-1	Navn Plantegning
	Gårds og bruks nr. 63/15
Målestokk 1:100	Navn Ingar Ersøybakk
Bygning Garasje	Adresse Kristian P. Bergs vei 369
Dato 04.04.21	

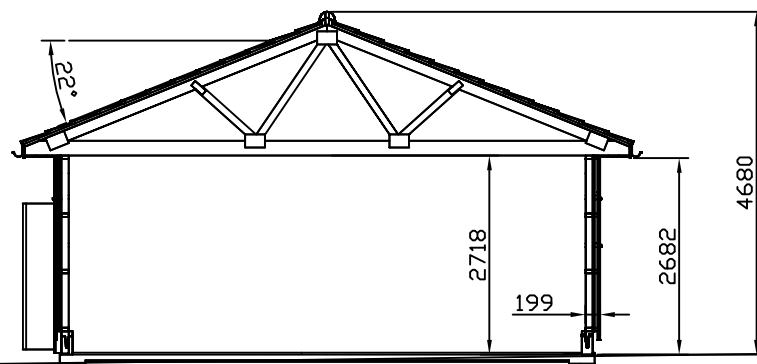

TERRENG 67M0h

Vedlegg E-2	Navn Snitt-tegning
	Gårds og bruks nr. 63/15
Målestokk 1:100	Navn Ingar Ersøybakk
Bygning Garasje	Adresse Kristian P. Bergs vei 369
Dato 04.04.21	

Kledning:
 Stående bordkledning
 19x148mm
 Tak:
 Evertile Black CS404
 Vindu:
 6 vindu 600x1200mm
 Dør:
 900x2100mm

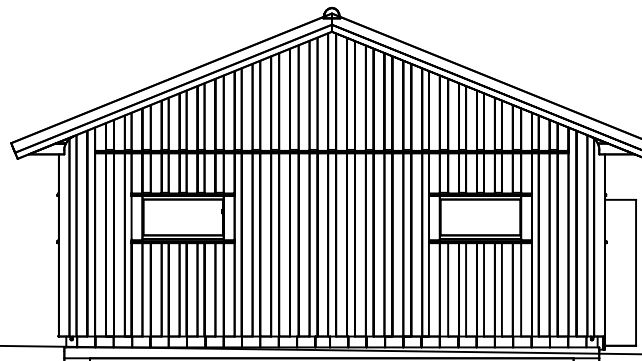


TERRENG 67M0h

NORD

Vedlegg E-3	Navn Fasade Nord
	Gårds og bruks nr. 63/15
Målestokk 1:100	Navn Ingar Ersøybakk
Bygning Garasje	Adresse Kristian P. Bergs vei 369
Dato 04.04.21	

Kledning:
 Stående bordkledning
 19x148mm
 Tak:
 Evertile Black CS404
 Vindu:
 6 vindu 600x1200mm
 Dør:
 900x2100mm

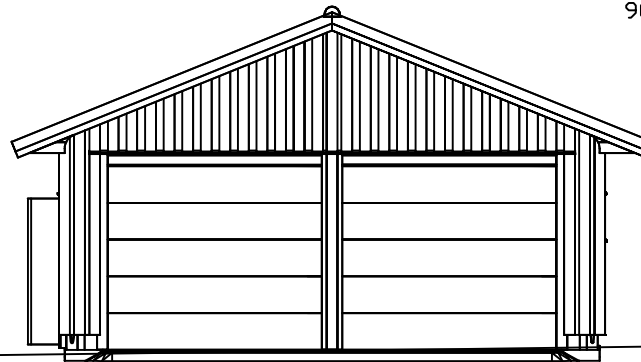


TERRENG 67M0h


SØR

Vedlegg E-4	Navn Fasade Sør
	Gårds og bruks nr. 63/15
Målestokk 1:100	Navn Ingar Ersøybakk
Bygning Garasje	Adresse Kristian P. Bergs vei 369
Dato 04.04.21	

Kledning:
Stående bordkledning
19x148mm
Tak:
Evertile Black CS404
Vindu:
6 vindu 600x1200mm
Dør:
900x2100mm

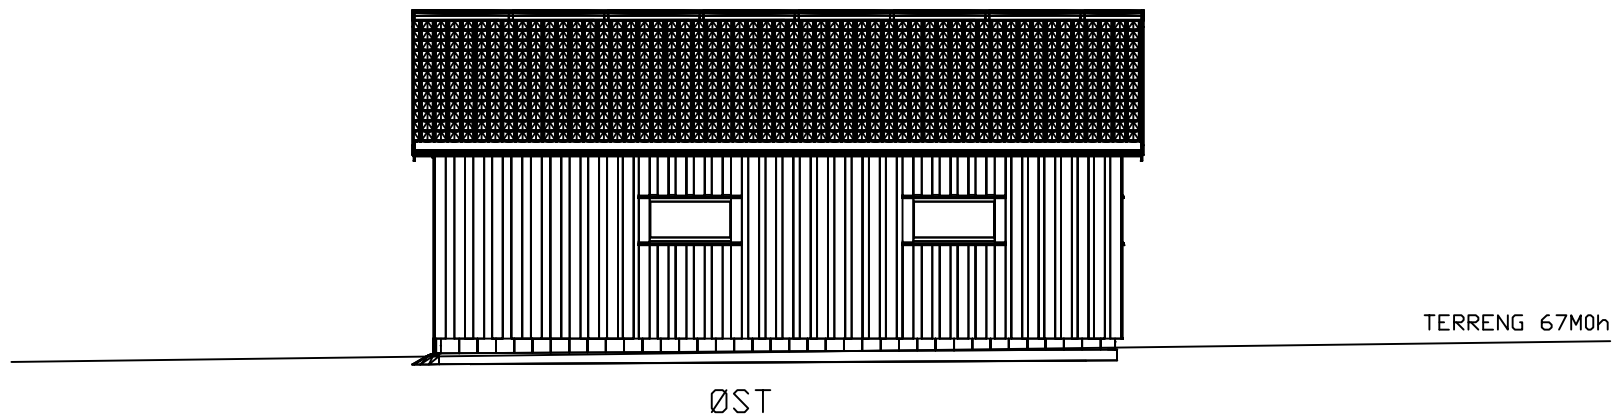

Vedlegg E-5	Navn Fasade Øst
	Gårds og bruks nr. 63/15
Målestokk 1:100	Navn Ingar Ersøybakk
Bygning Garasje	Adresse Kristian P. Bergs vei 369
Dato 04.04.21	

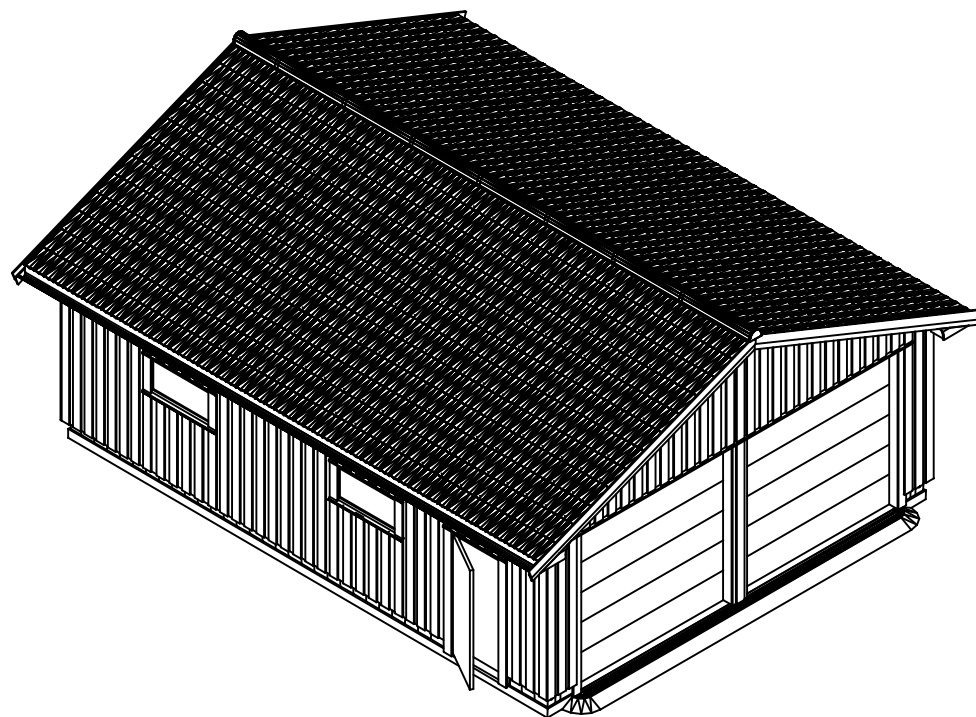

Kledning:
 Stående bordkledning
 19x148mm
 Tak:
 Evertile Black CS404
 Vindu:
 6 vindu 600x1200mm
 Dør:
 900x2100mm

Vedlegg E-7	Navn Perspektiv
Målestokk 1:100	Gårds og bruks nr. 63/15
Bygning Garasje	Navn Ingar Ersøybakk
Dato 04.04.21	Adresse Kristian P. Bergs vei 369