



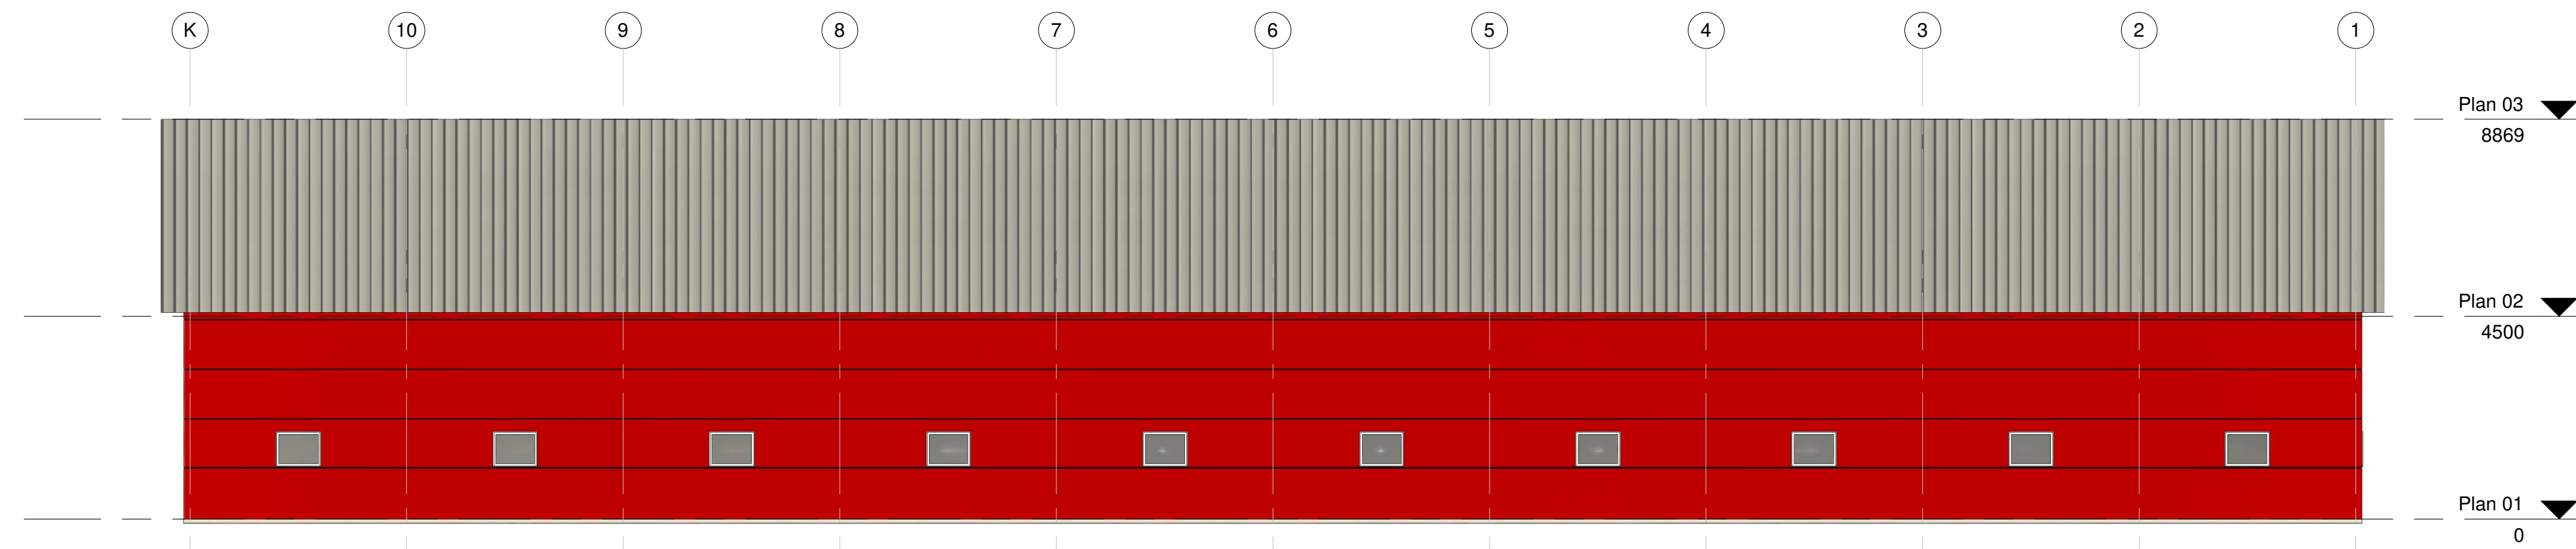


1 Nord
1 : 100



2 Sør
1 : 100

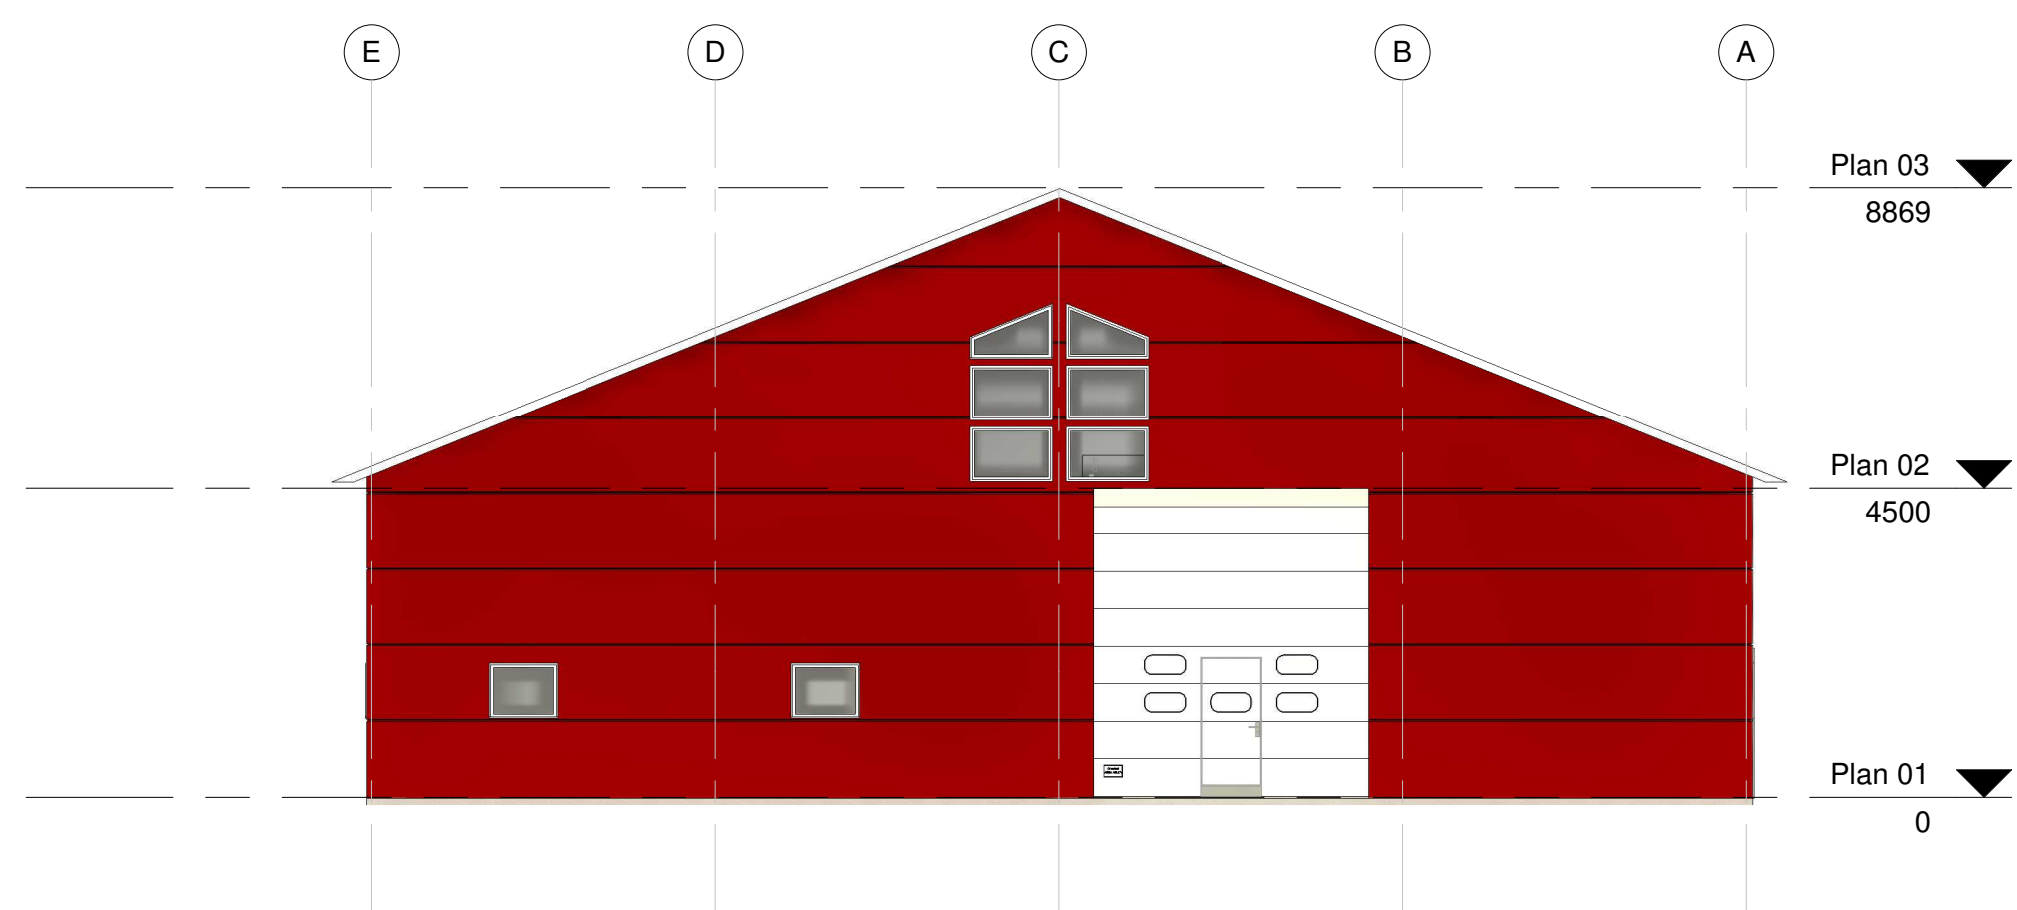

3 Vest
1 : 100

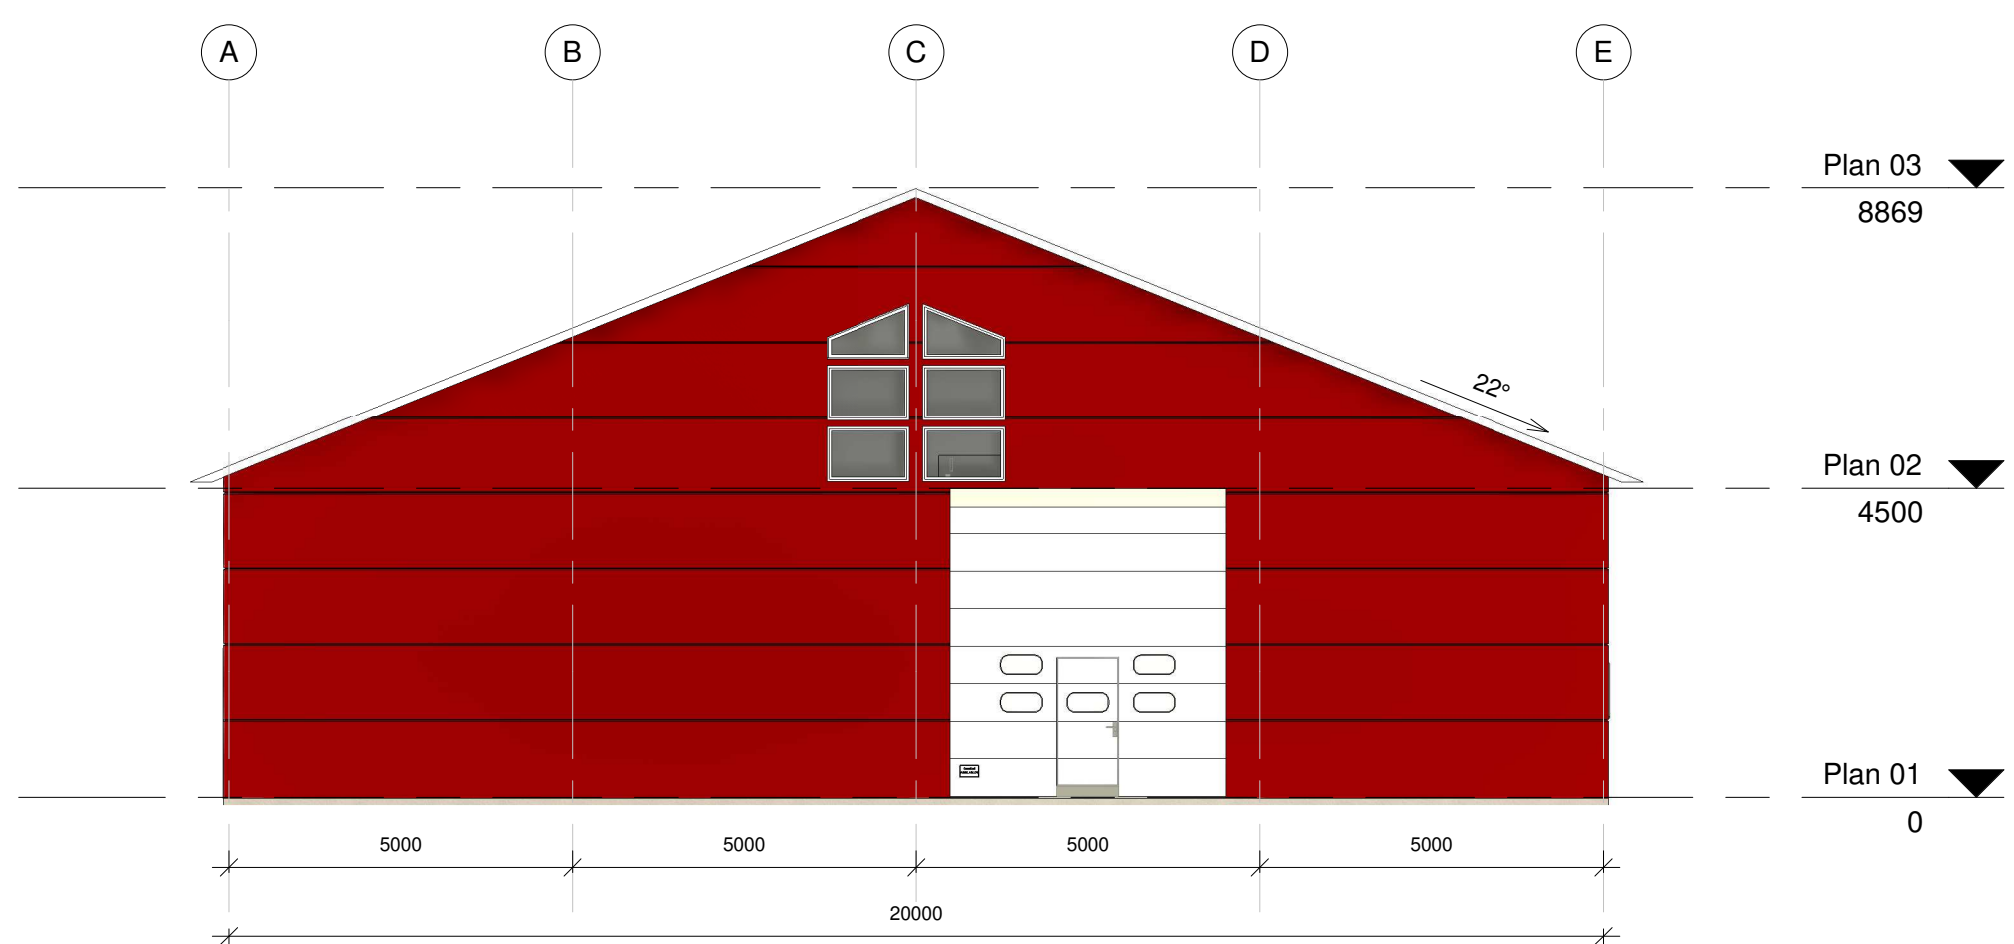

4 Øst
1 : 100

Rev	Endring	Uttort	Kontr.	Dato
Prosjekt: Redskapshus				
Prosjekt adresse: Gnr xxx / Bnr xxx				
Tilakshaver: Geir Hermstad				
FJØSSYSTEMER Bonden og dyrenes førstevalg				
Fase:		Tegnet: Murvold	Kontrollert: KO	
Selger: Kjell Overskott		Dato: 07.05.2021 10:23:20	Målestokk:	Format: A1
Fasader				
Tegningnummer: 003 G				Rev: