


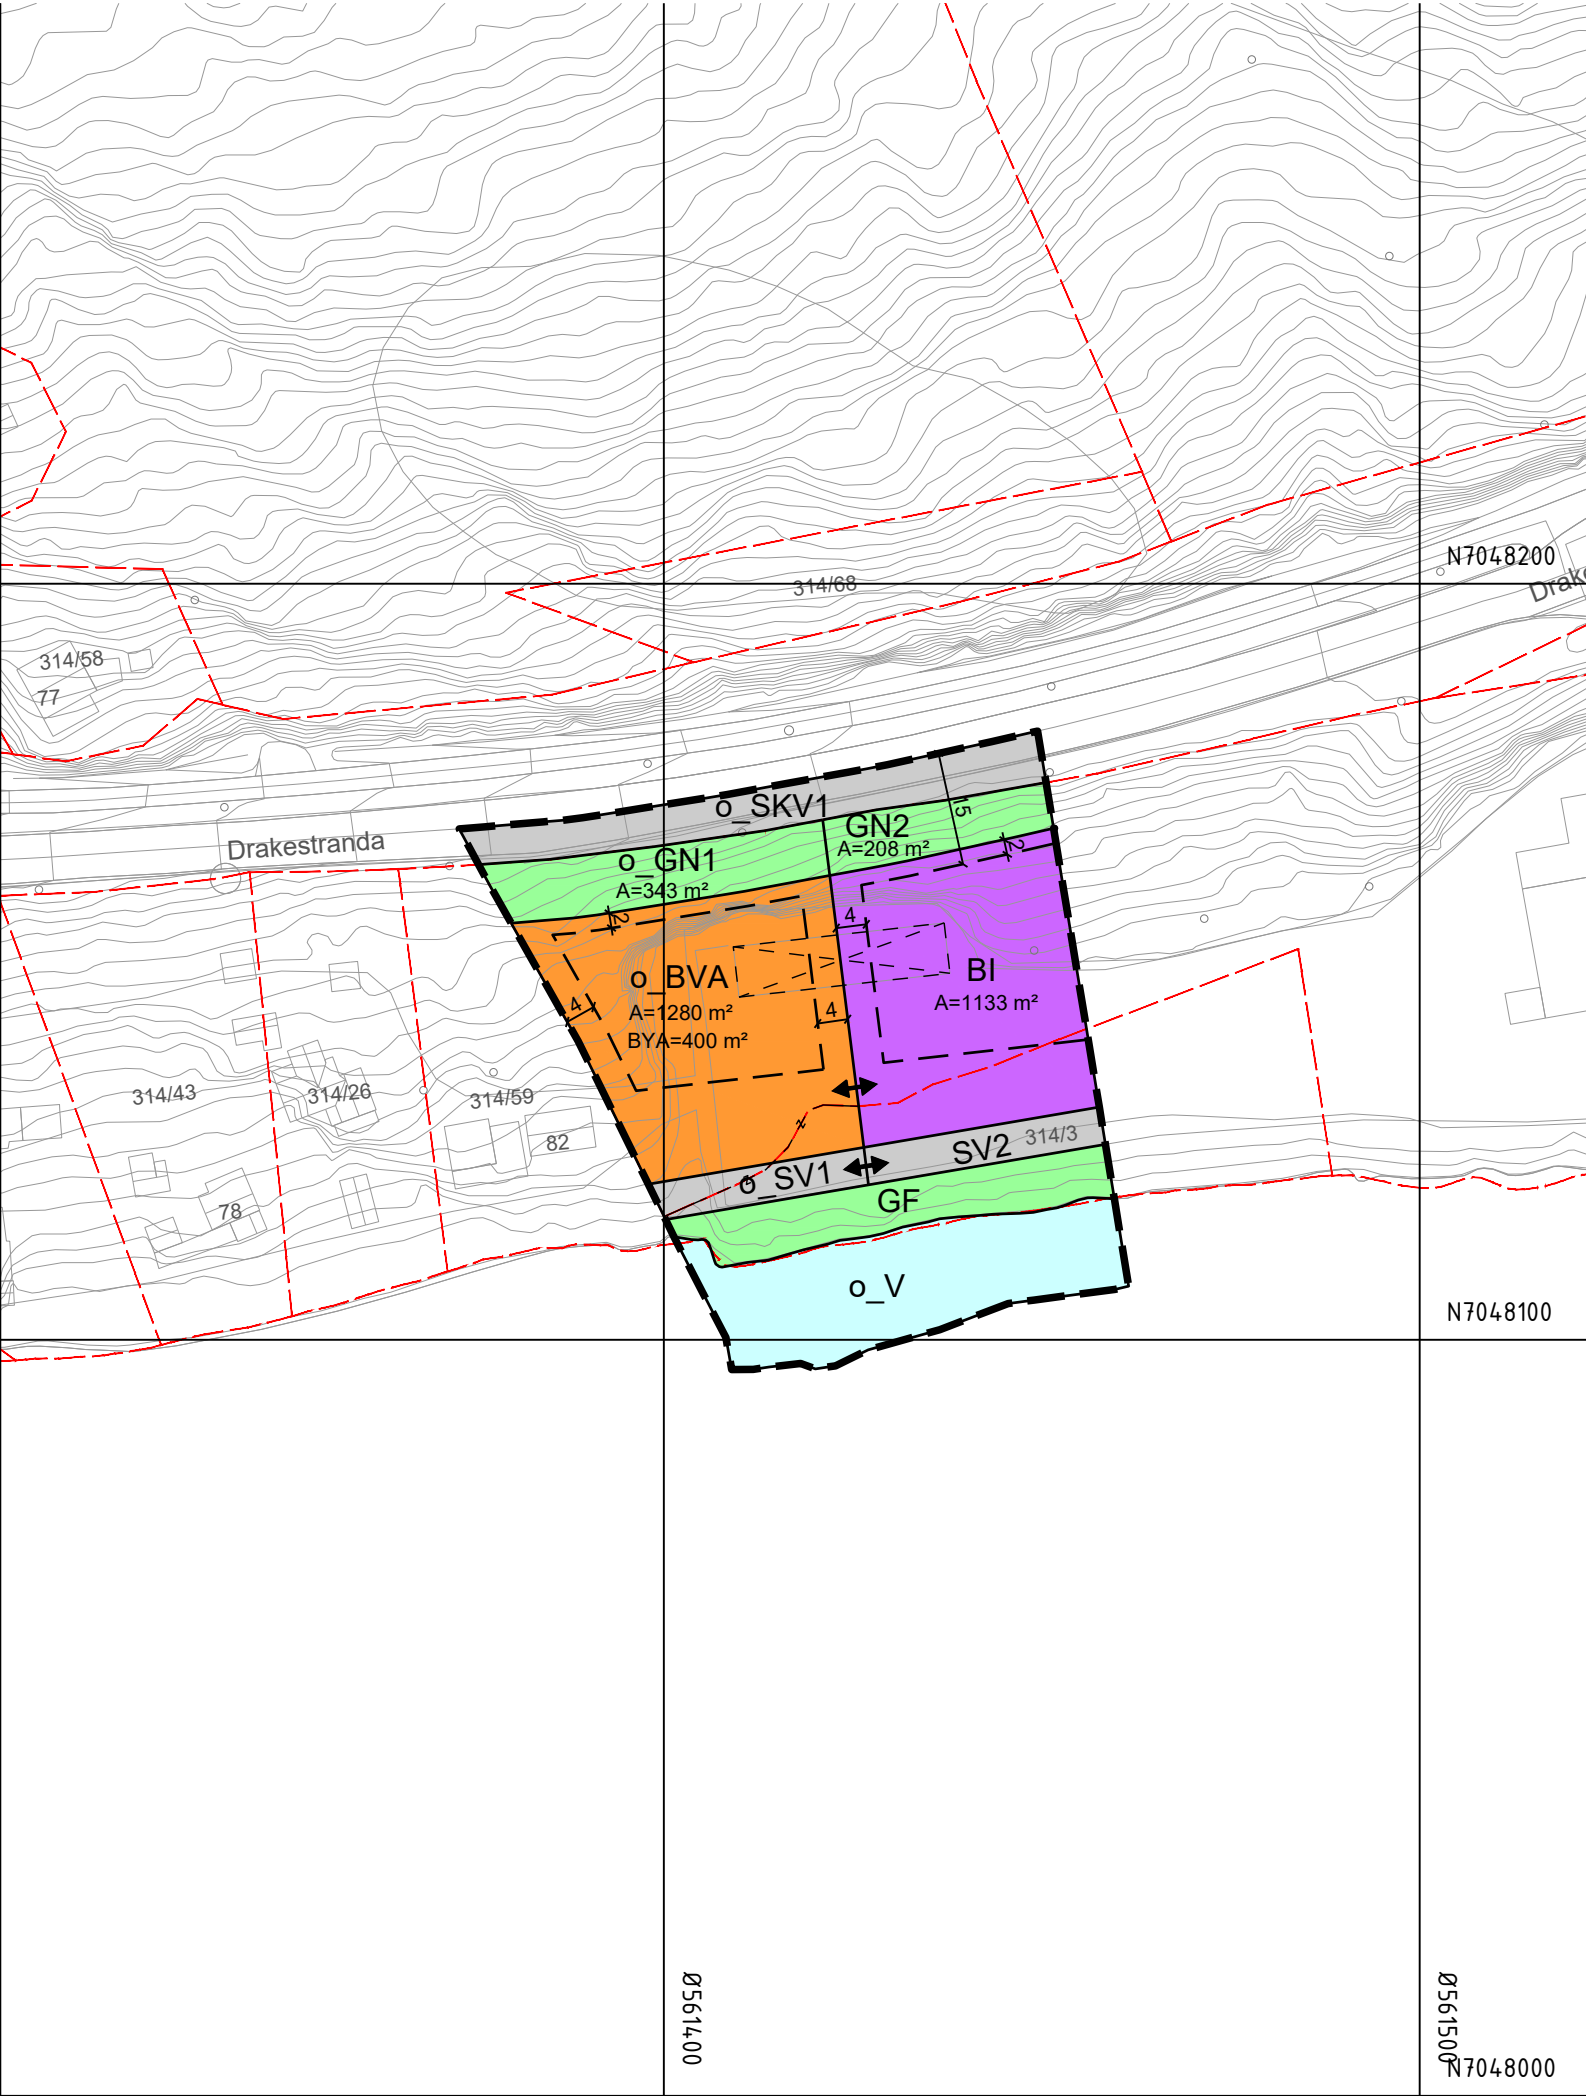

### Tegnforklaring

#### Reguleringsplan PBL 2008

##### §12-5. Nr. 1 - Bebyggelse og anlegg

BI

Industri

BVA

Vann- og avløpsanlegg

##### §12-5. Nr. 2 - Samferdselsanlegg og teknisk infrastruktur

SV

Veg

SKV

Kjøreveg

##### §12-5. Nr. 3 - Grønnstruktur

GN

Naturområde

GF

Friområde

##### §12-5. Nr. 6 - Bruk og vern av sjø og vassdrag med tilhørende strandsone

V

Bruk og vern av sjø og vassdrag med tilhørende strandsone

#### Linjesymbol

— — —

Planens begrensning

— — —

Formålgrense

— — —

Eiendomsgrense som skal oppheves

— — —

Byggegrense

— — —

Bebyggelse som forutsettes fjernet

— — —

Måle og avstandslinje

#### Punktsymboler

↔

Avkjørsel - både inn og utkjøring

#### Kartopplysninger

Kilde for basiskart: FKB

Dato for basiskart: 03.02.2021

Koordinatsystem: EUREF89.UTM-32N

Høydegrunnlag: NN2000

Ekvidistanse: 1m

Kartmålestokk: 1:1000 m

0 25 50m

N

**Detaljregulering**  
**Nytt renseanlegg Vanvikan**

Indre Fosen kommune

**Med tilhørende reguleringsbestemmelser**

Arealplan-ID:  
5054\_2021003

Forslagsstiller:  
Indre Fosen kommune

| SAKSBEHANDLING ETTER PLAN- OG BYGNINGSLOVEN                       |     |          | SAKS-NR     | DATO         | SIGN   |
|-------------------------------------------------------------------|-----|----------|-------------|--------------|--------|
| Dato                                                              | XXX | Revisjon | XXX         |              |        |
| Dato                                                              | XXX | Revisjon | XXX         |              |        |
| Dato                                                              | XXX | Revisjon | XXX         |              |        |
| <b>Kommunestyret sitt vedtak</b>                                  |     |          |             |              |        |
| Ny 2. gang behandling                                             |     |          |             |              |        |
| Offentlig ettersyn fra ..... til .....                            |     |          |             |              |        |
| 2. gangs behandling                                               |     |          |             |              |        |
| Offentlig ettersyn fra ..... til .....                            |     |          |             |              |        |
| 1. gangs behandling                                               |     |          |             |              |        |
| Kunngjøring av oppstart av planarbeid                             |     |          |             | 28.01.2021   |        |
| Oppstartsmøte...                                                  |     |          |             | 26.01.2021   |        |
| PLANEN ER UTARBEIDET AV:                                          |     |          | TEGNNR.     | DATO         | SIGN.  |
|                                                                   |     |          |             | 07.05.2021   | CK/ASU |
| Det bekreftes at planen er i samsvar med kommunestyrets vedtak av |     |          | BekreftDato | PLANSJEFNAVN |        |
|                                                                   |     |          | Dato        | Plansjef     |        |