


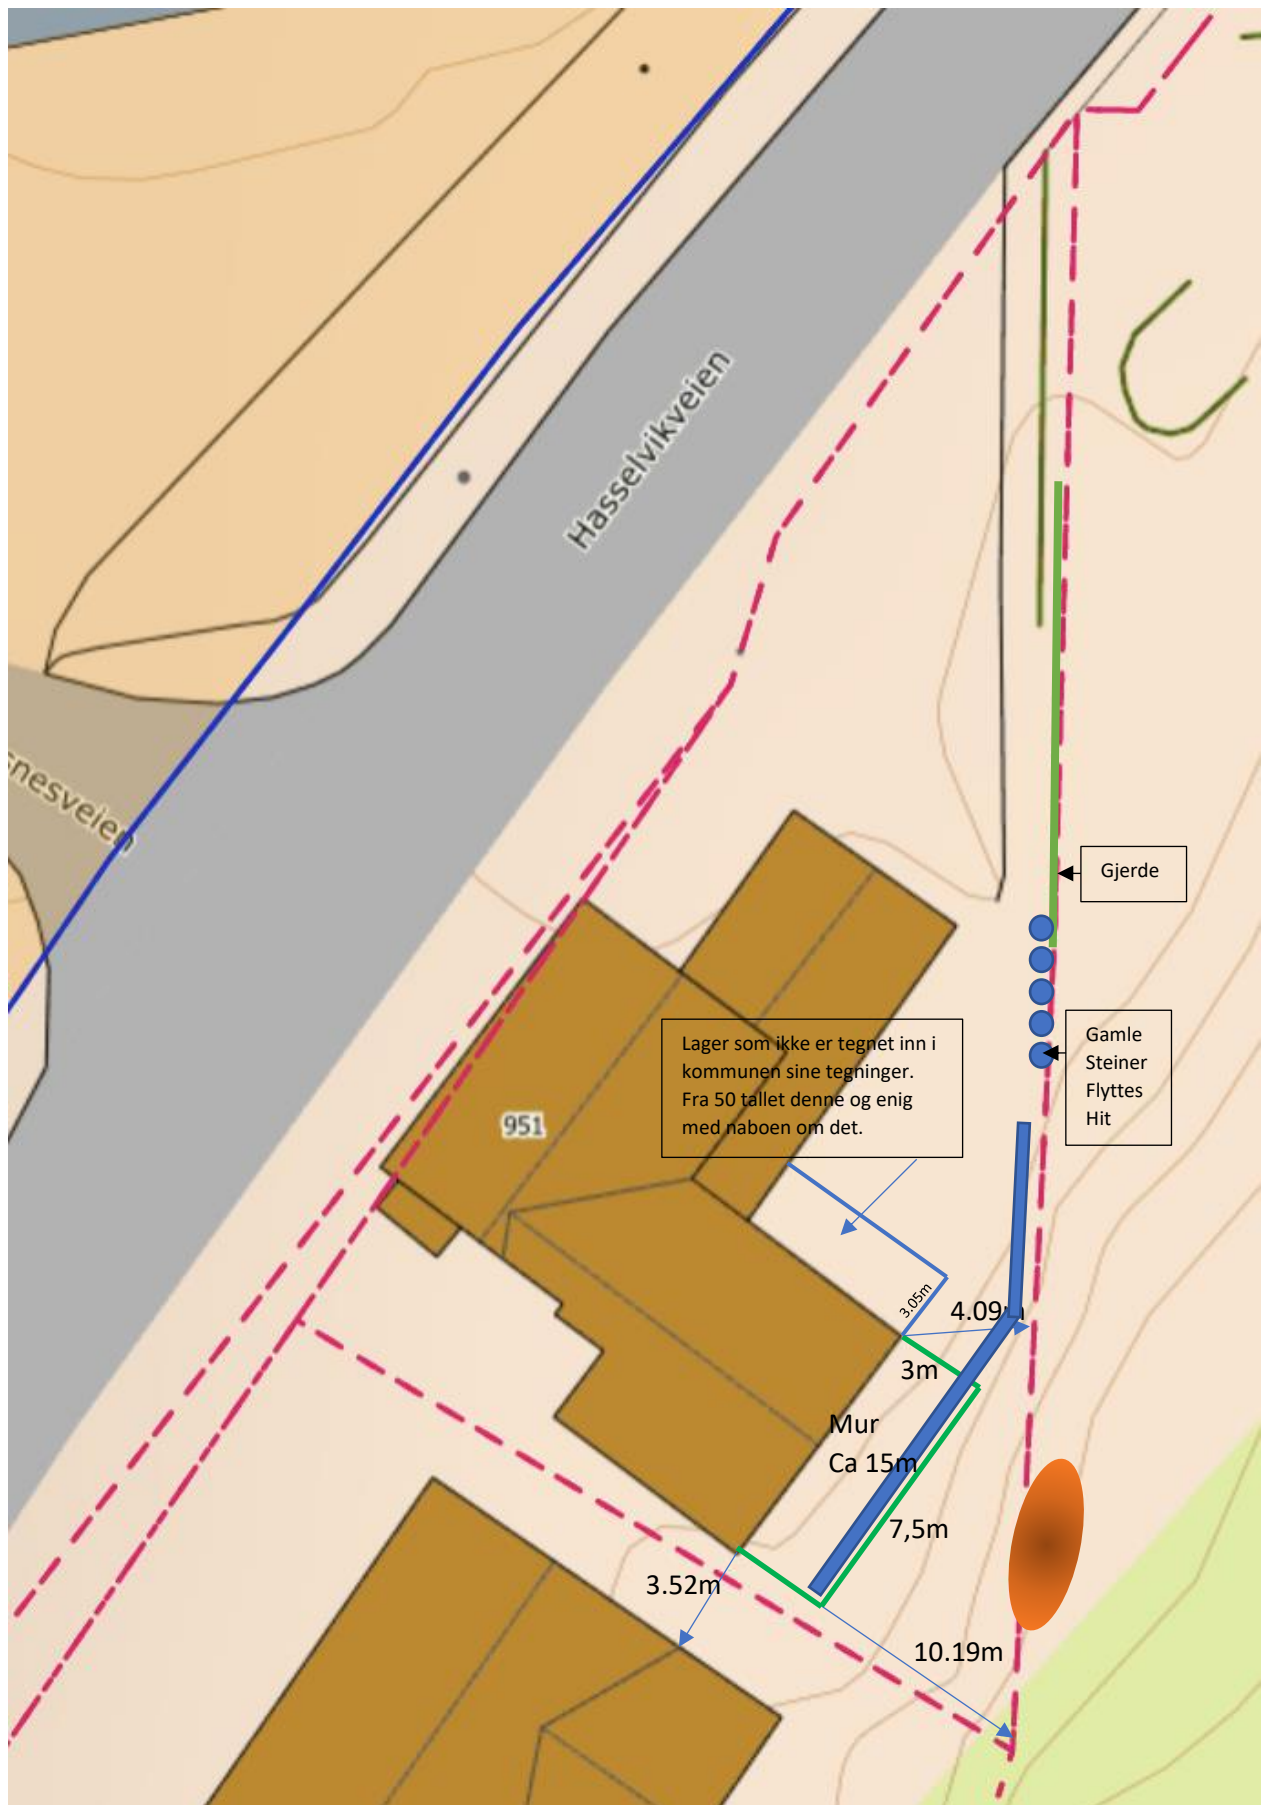

Grønn strek viser omsøkt veranda og et gjerde.

Blå viser omsøkt støttemur og gamle steiner som flyttes fra der støttemur skal lages.

Orange viser hvor det skal legges opp litt masse/jord som har seget.