




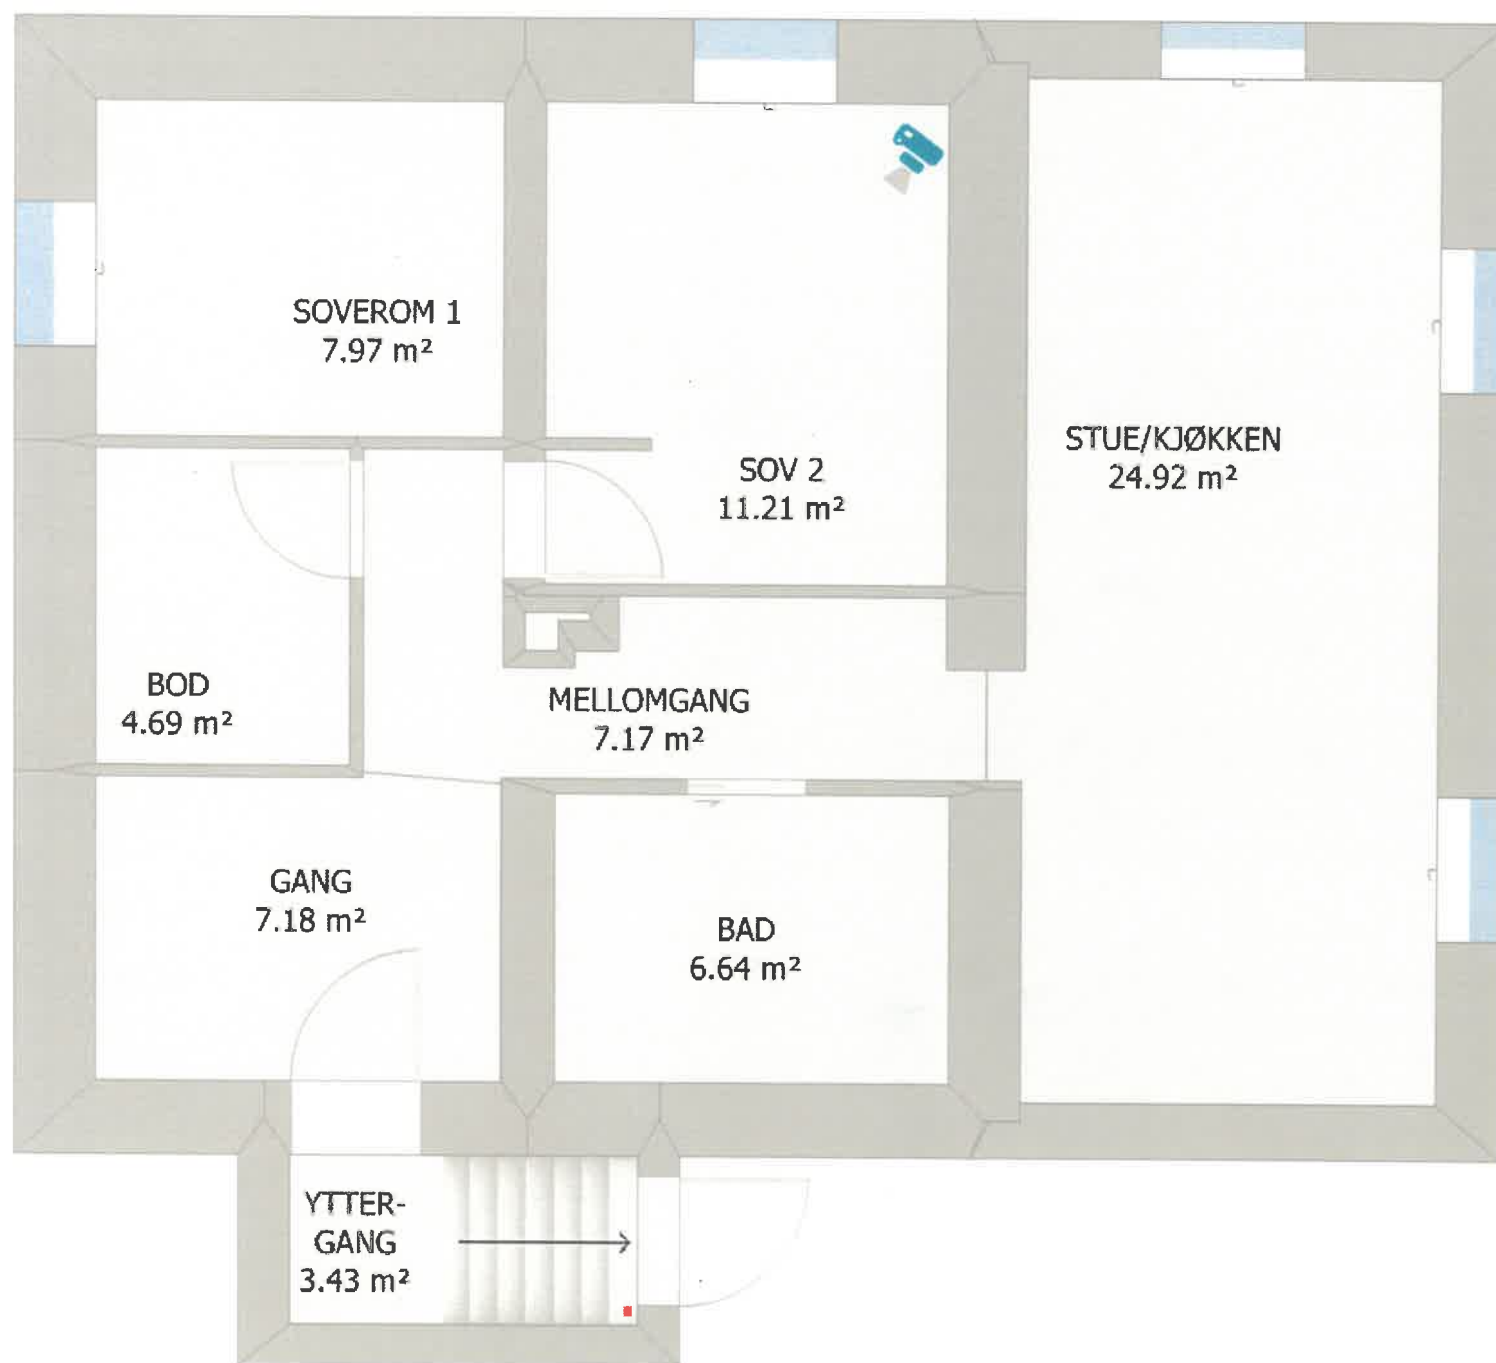


Planlagt plan-
løsning fjeller

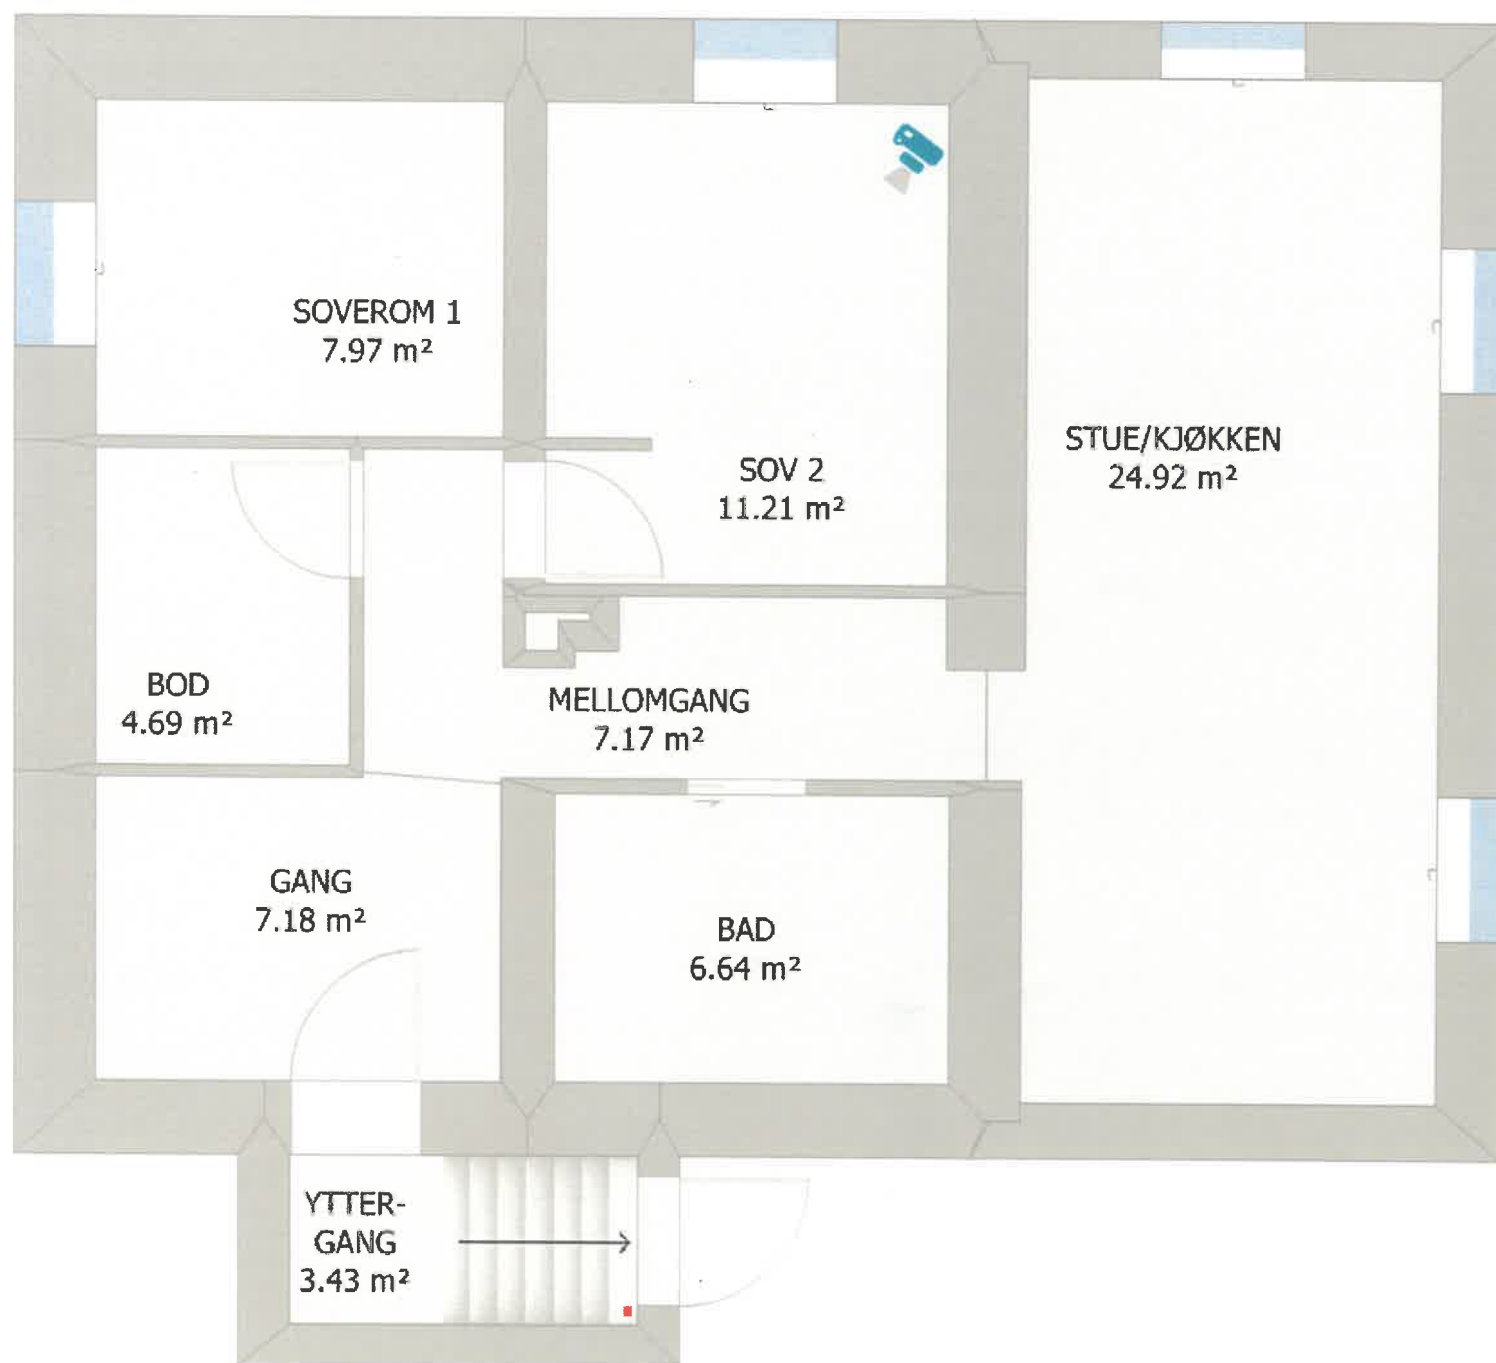


Planlagt plan-
løsning fjeller

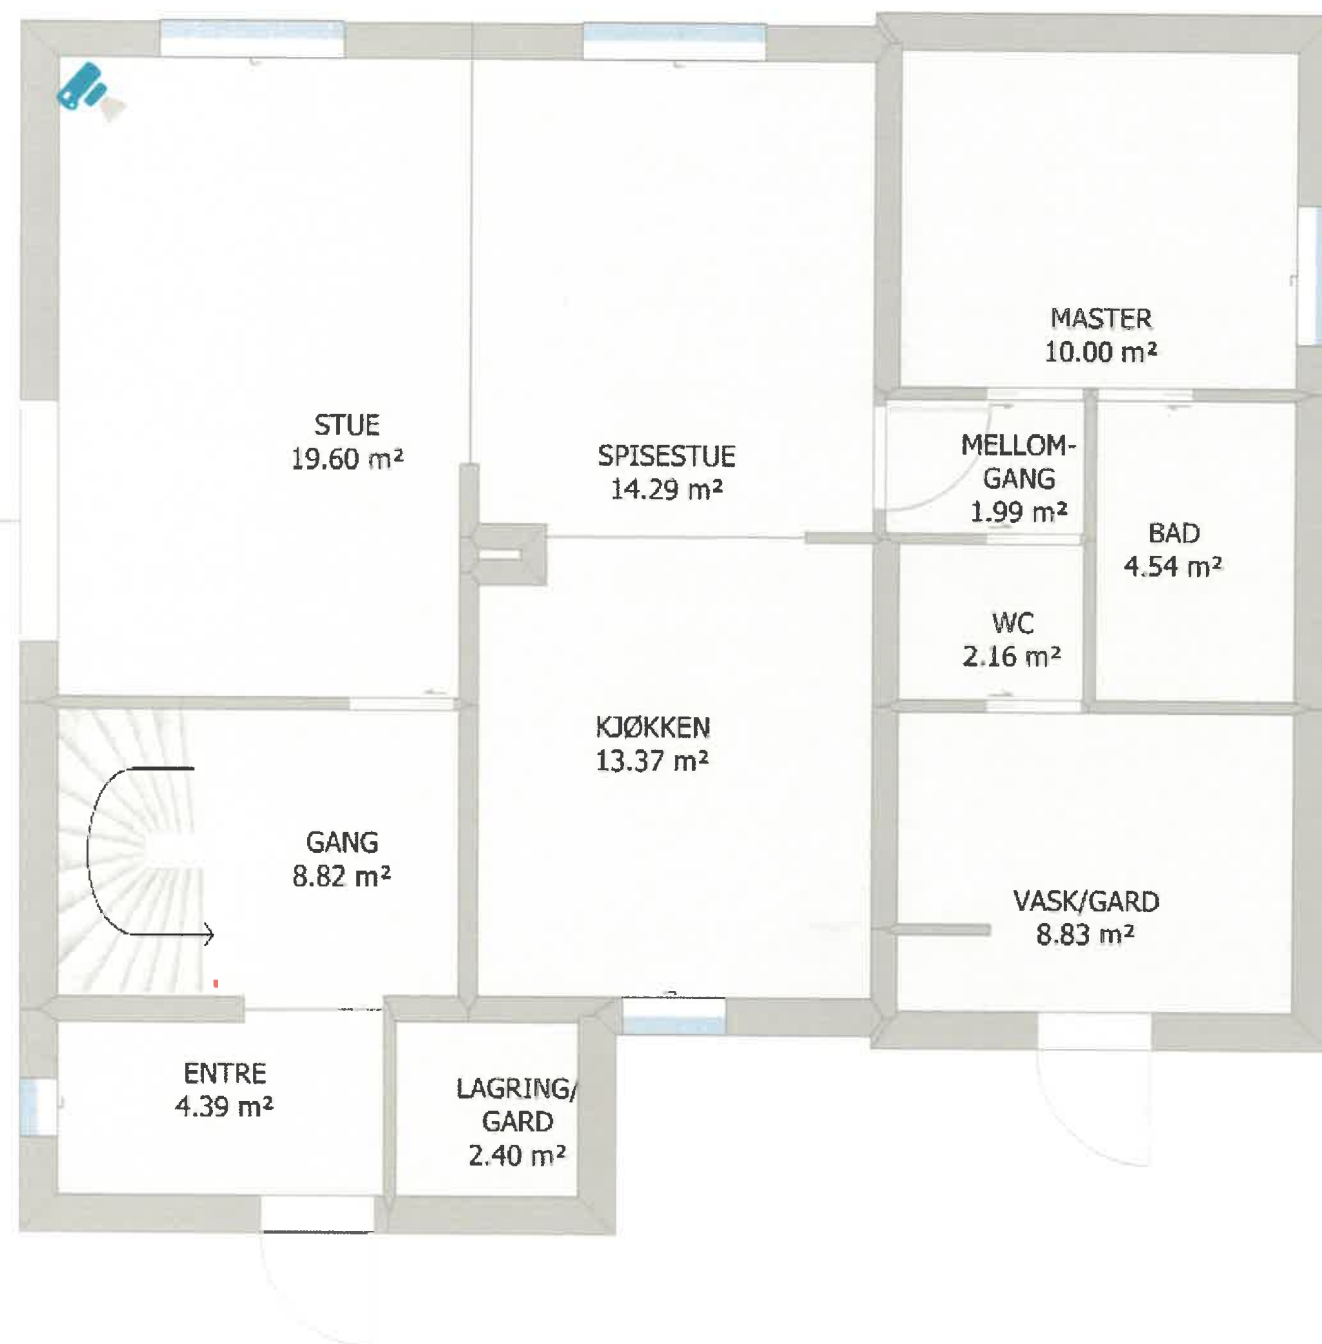

Planlagt planløsning
1. etg

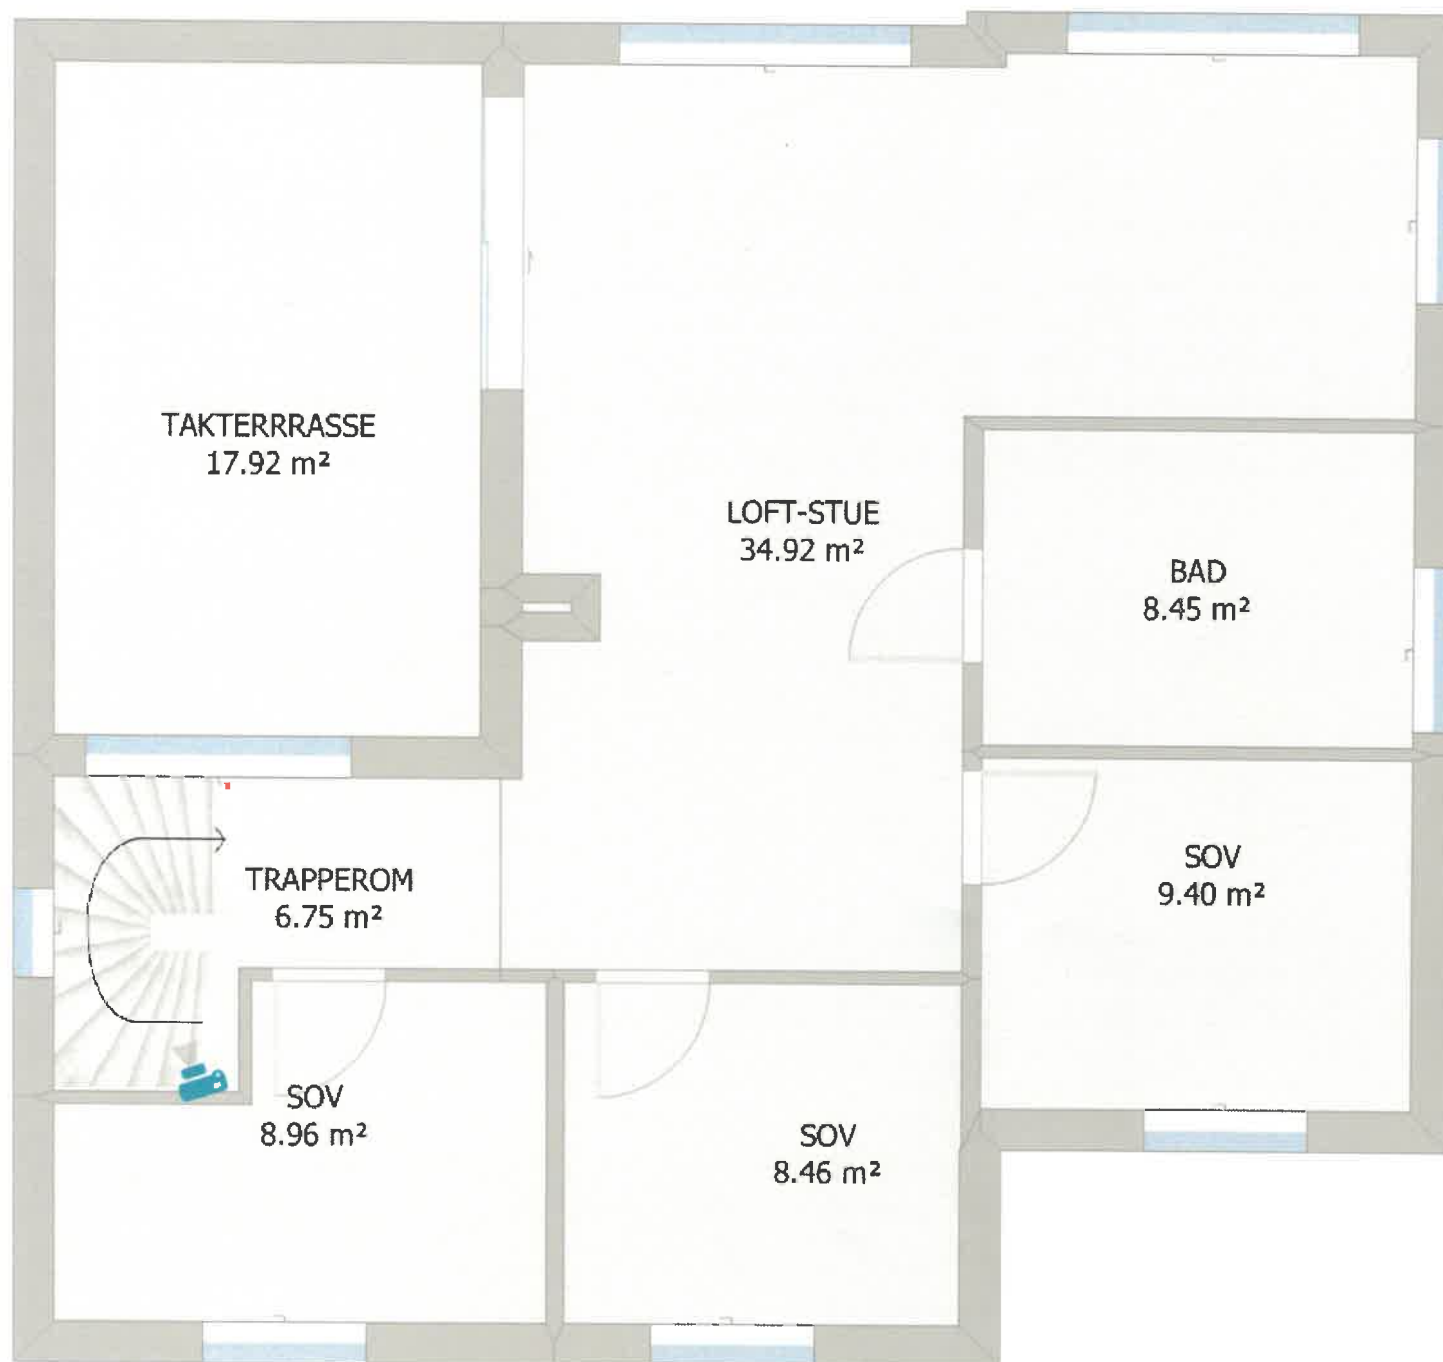



Planlagt planløsning
2. etg

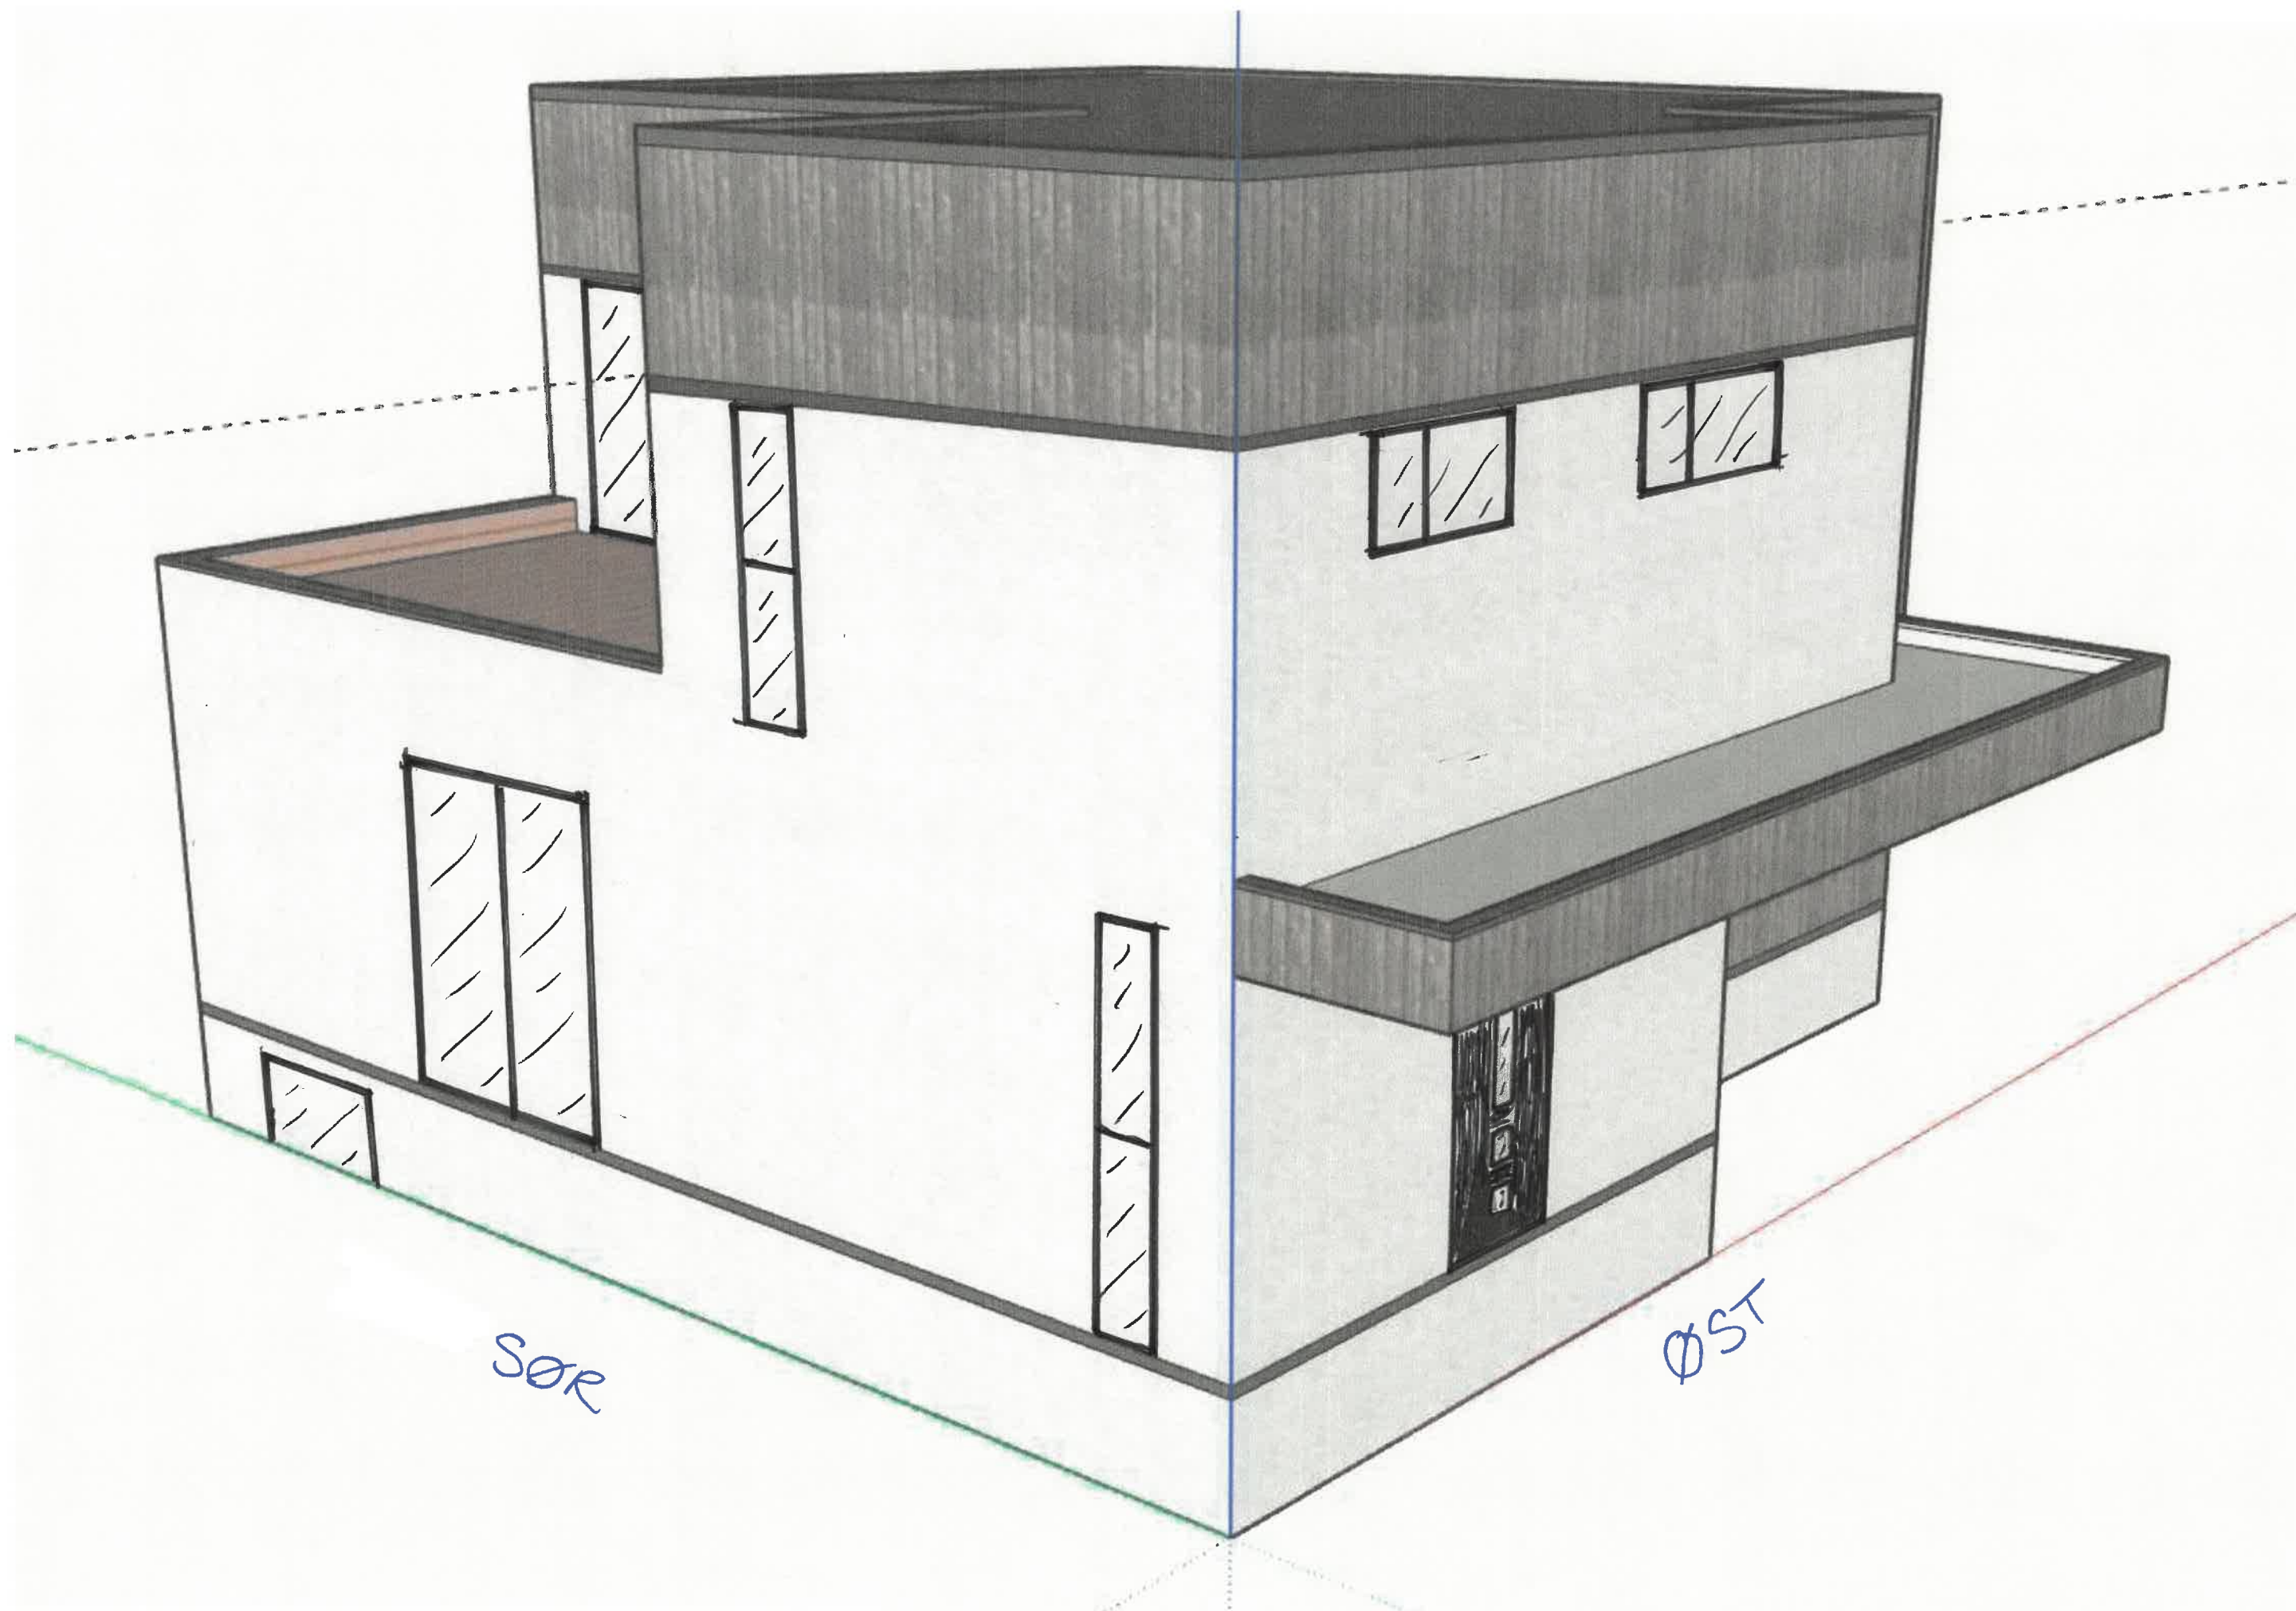




ØST

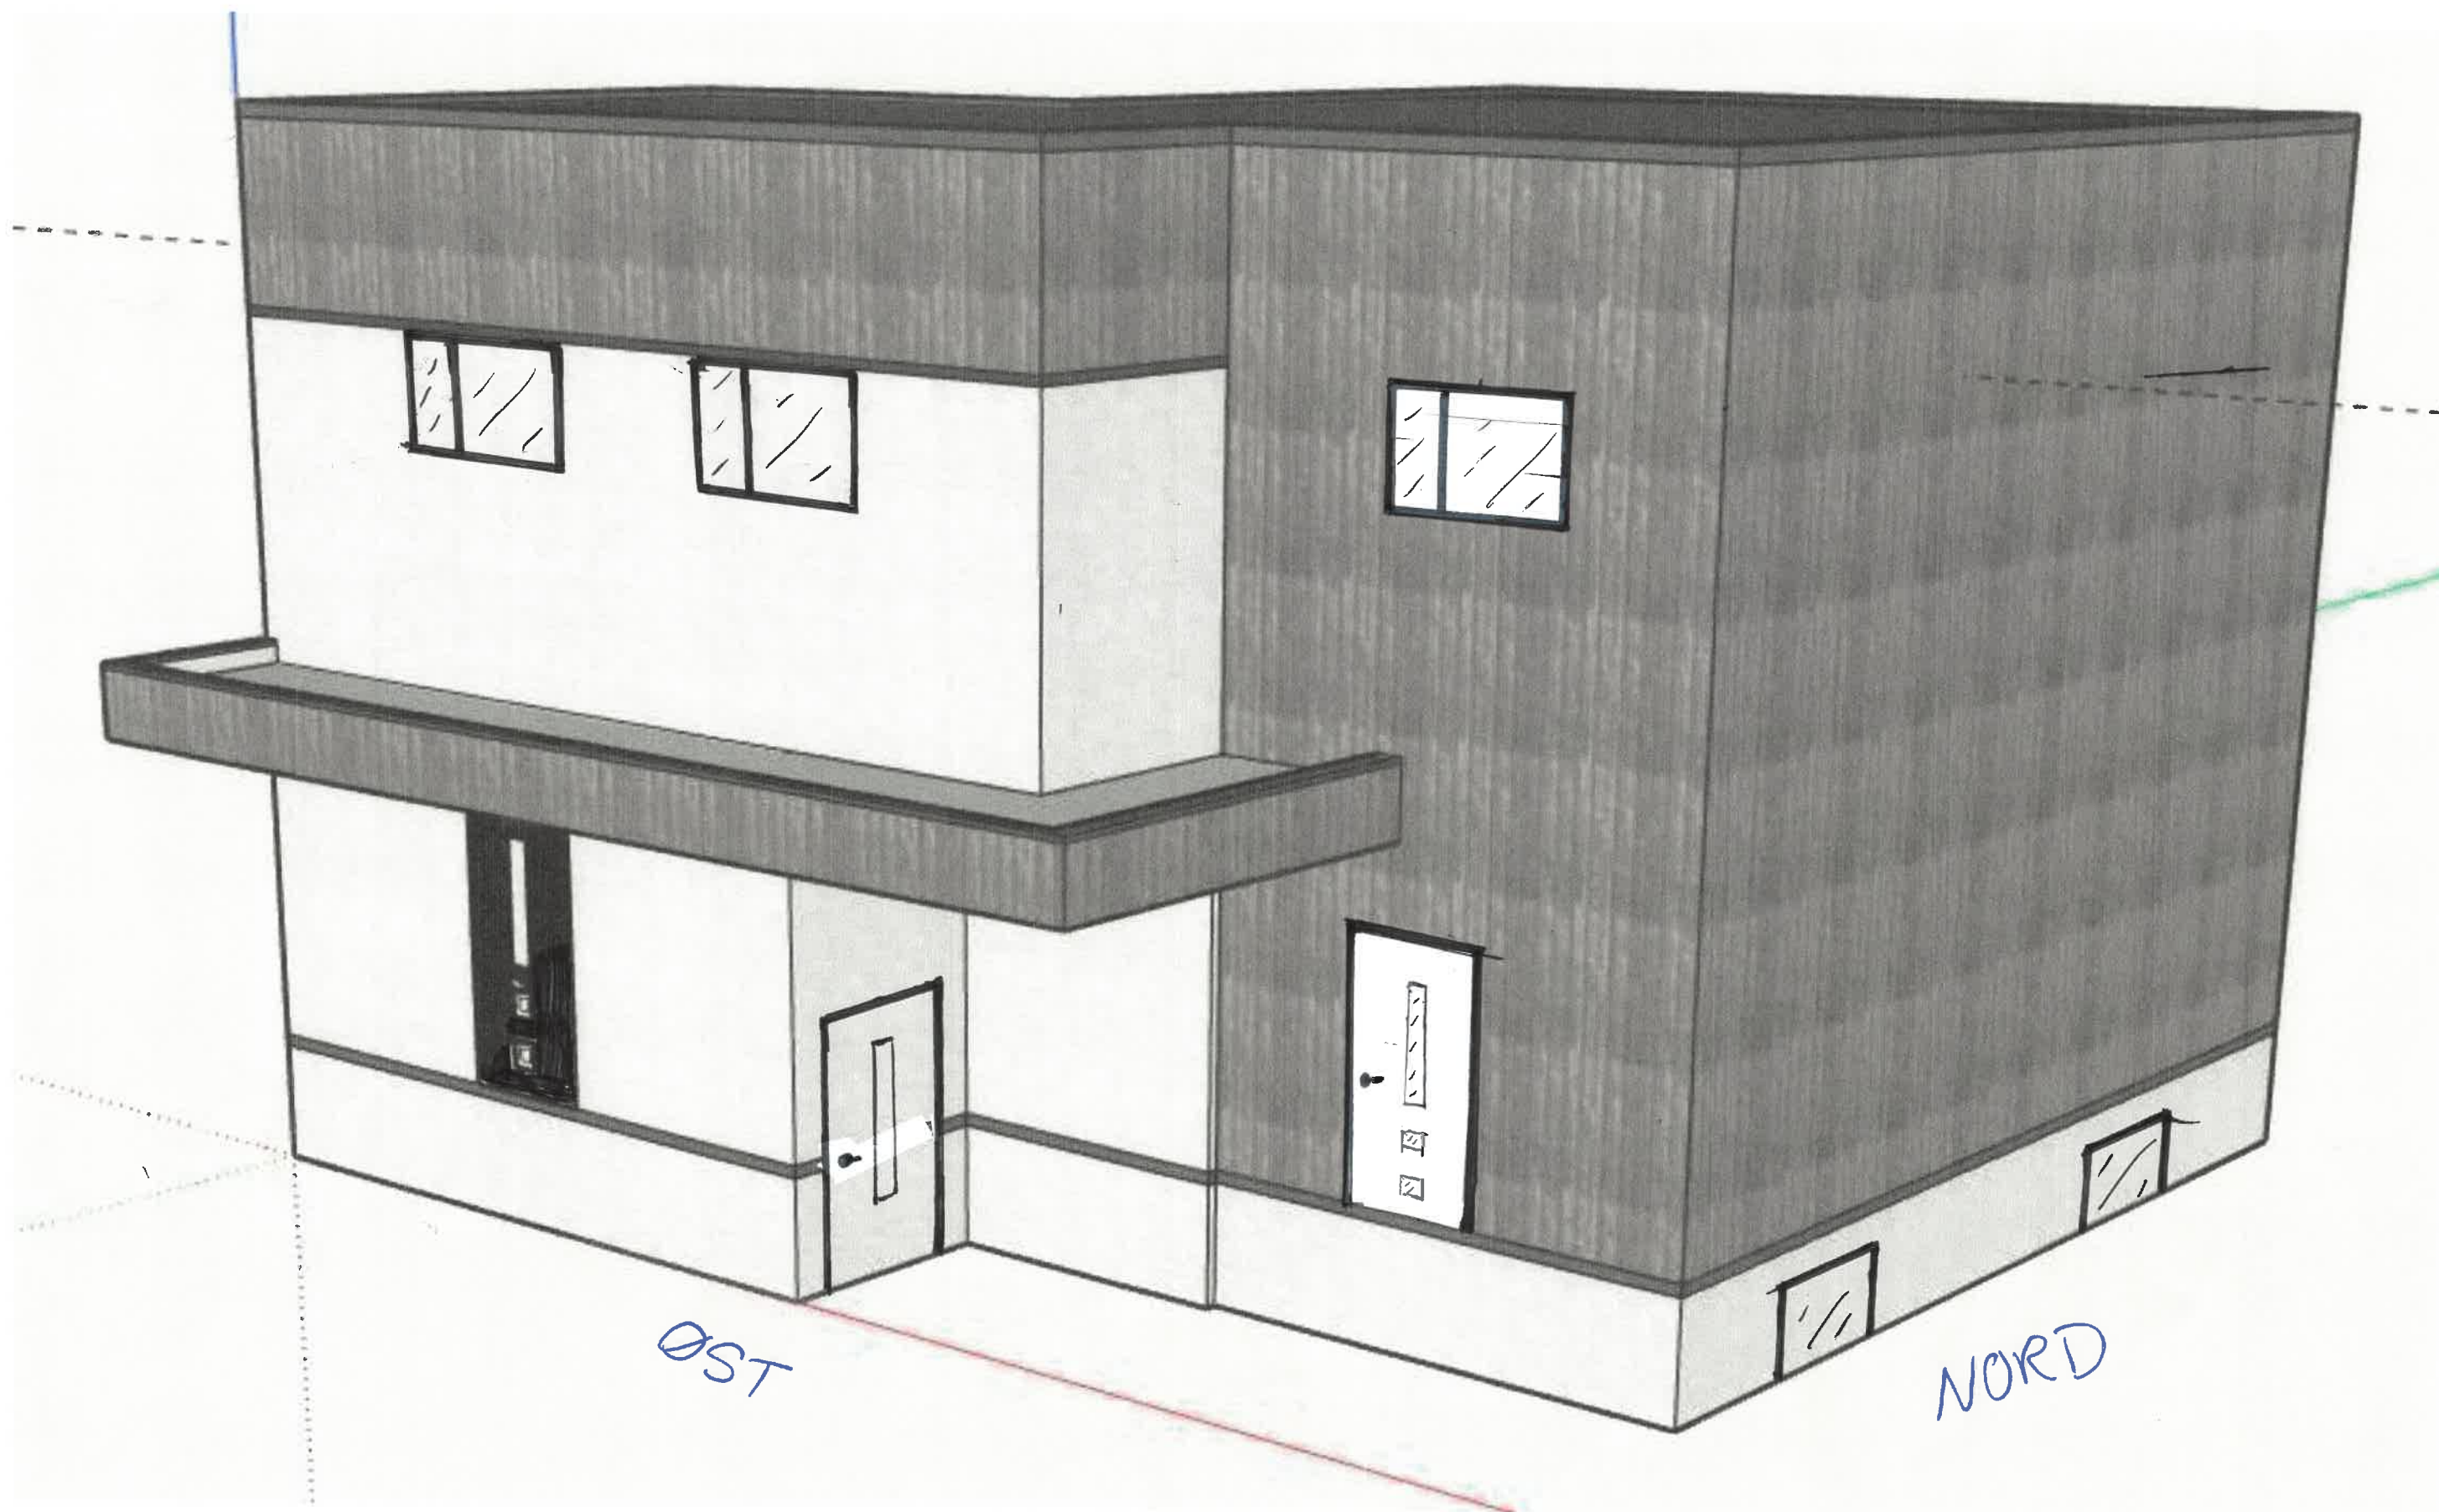

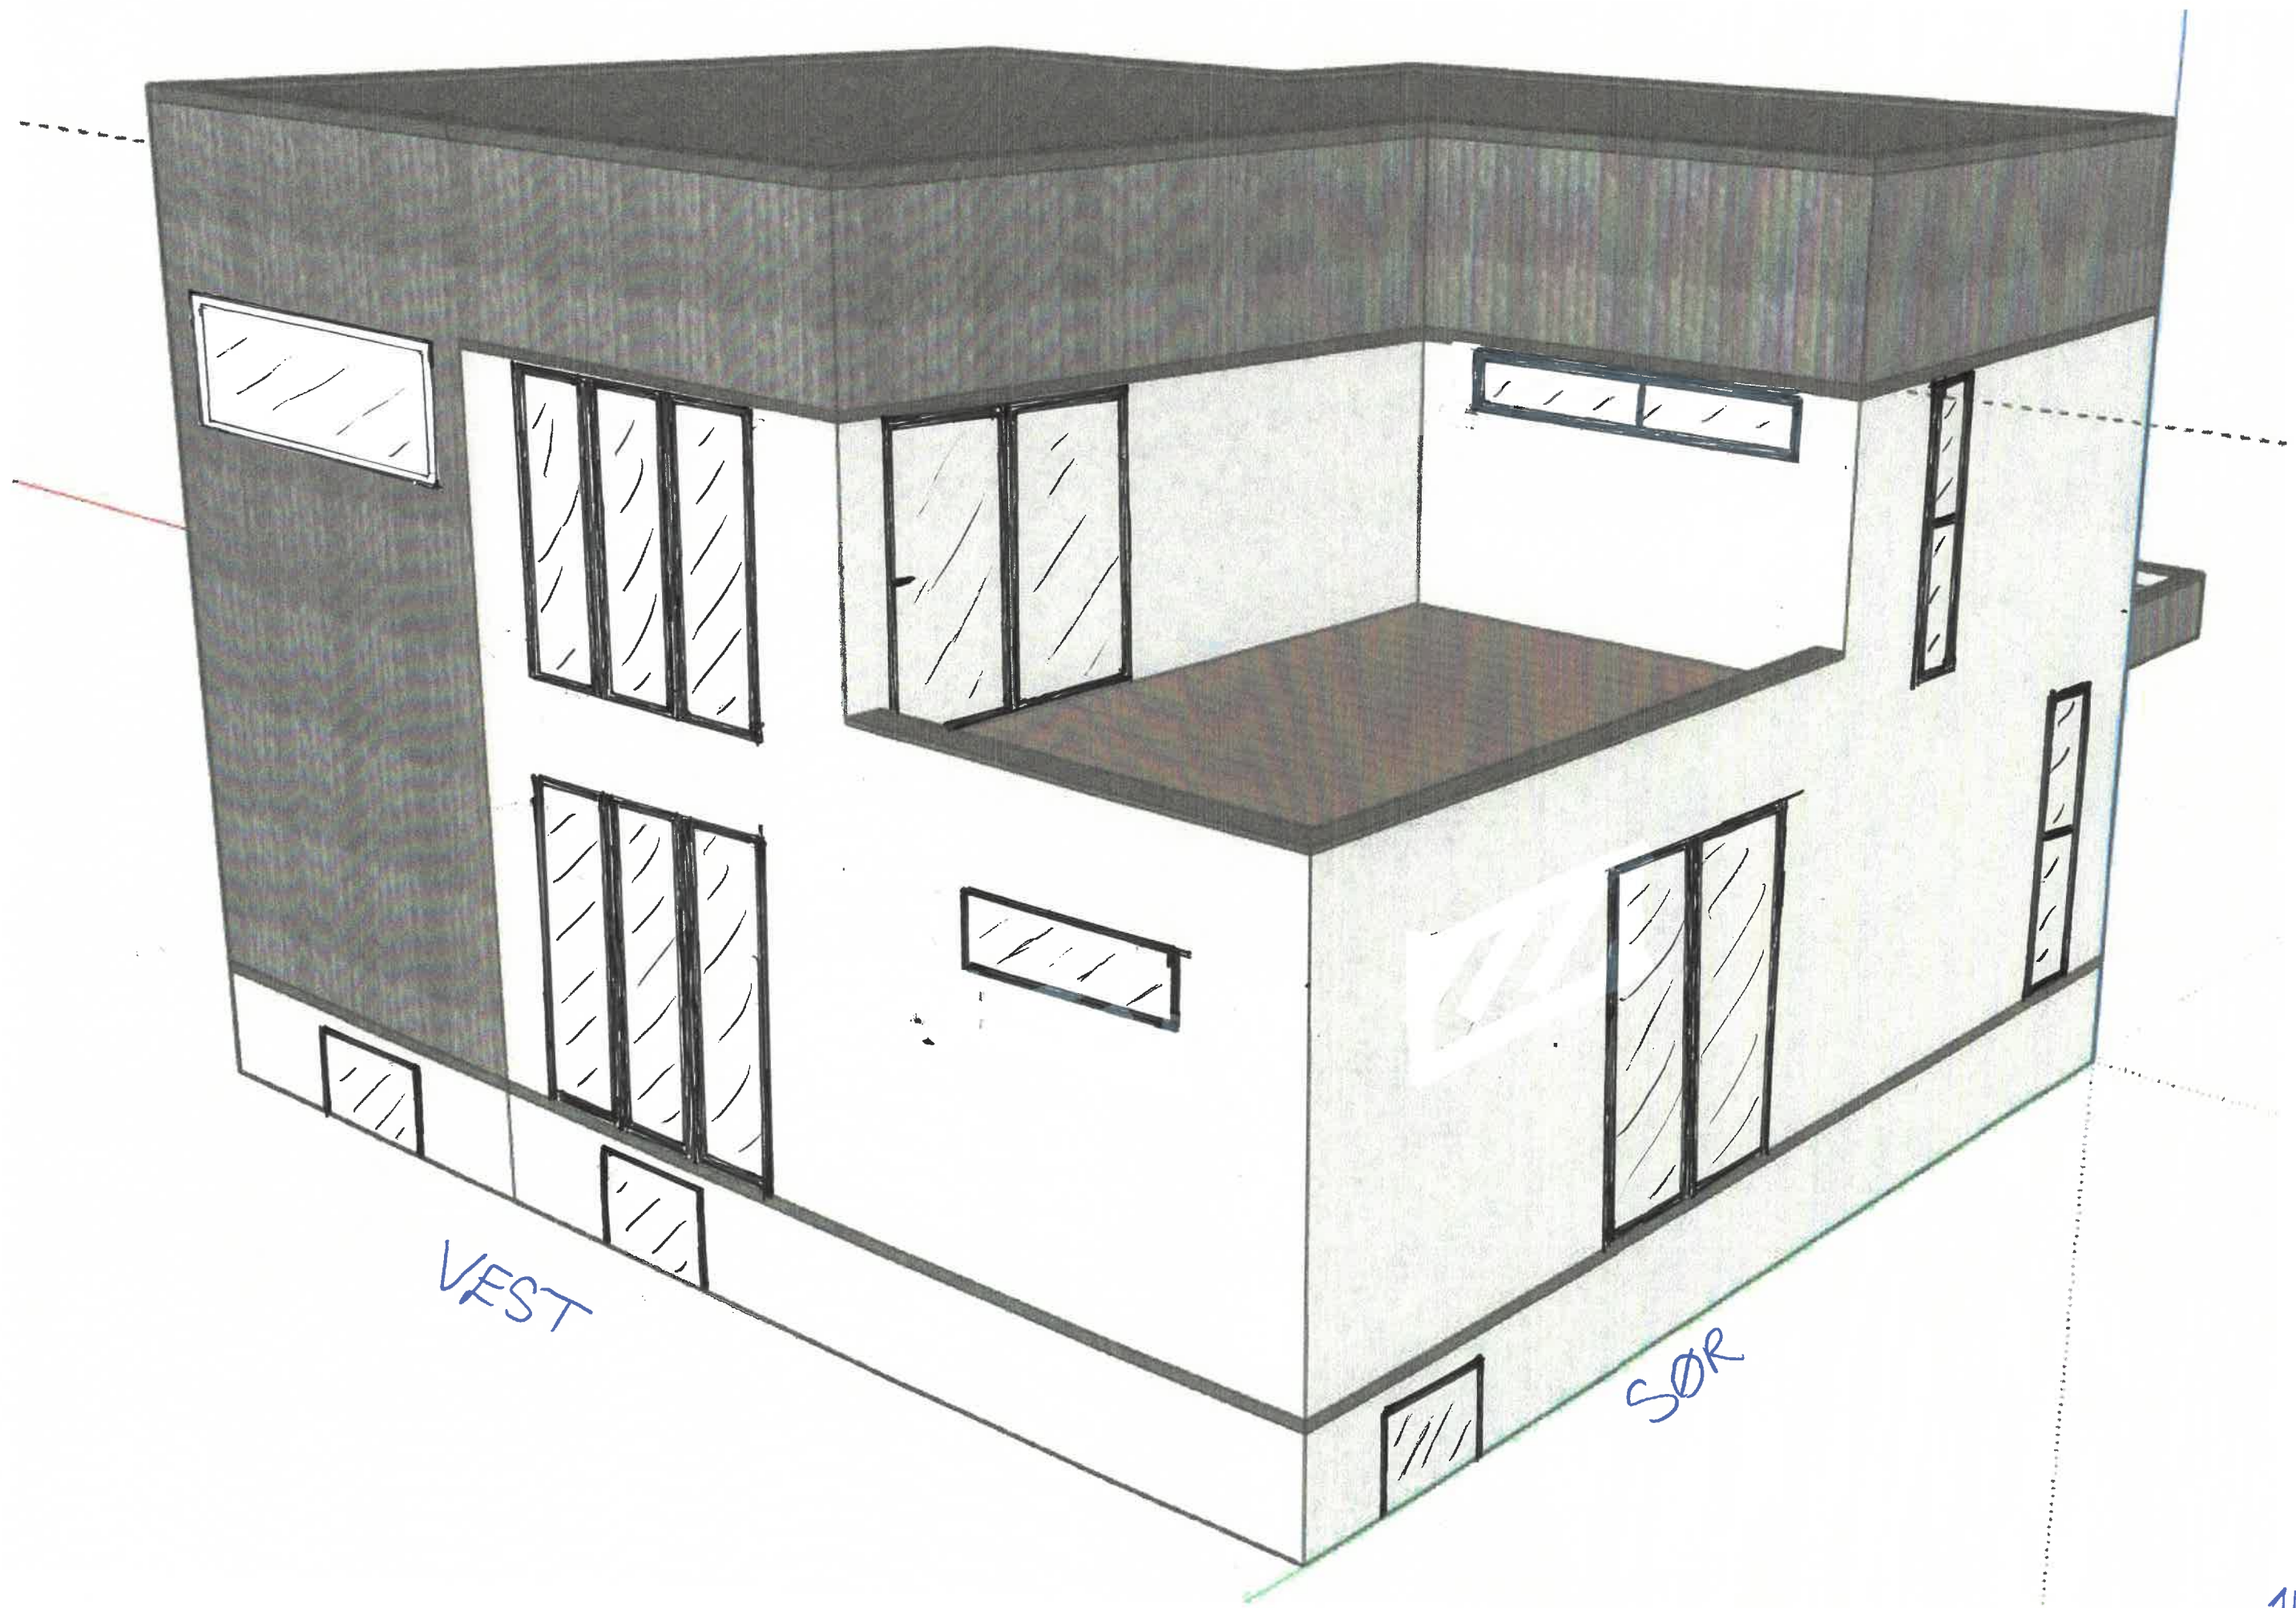

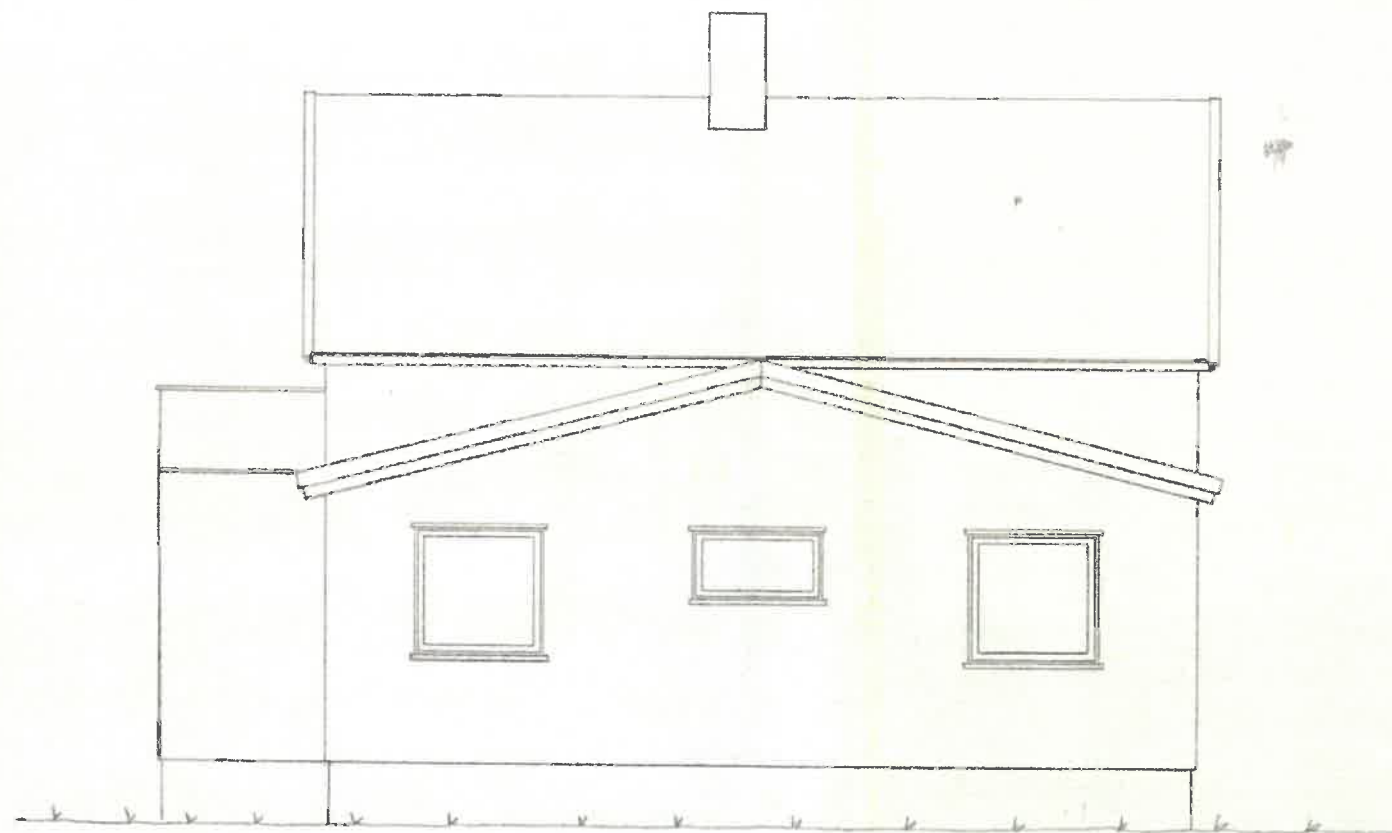

FASADE NORD TILBYGG	MÅLESTOKK 1:50
Sverre Pøllin	29/1-69 W.B.

3.

 RIVES

 NYTT

PÅBYGG
2

PÅBYGG 1


EKS. TAK RIVES

OK GESIMS

UK HIMLING 2. ETG

FASADE NORD TILBYGG	MALESTER 1:50
Sverre Pøllin	29/5-67 u.B.

4.

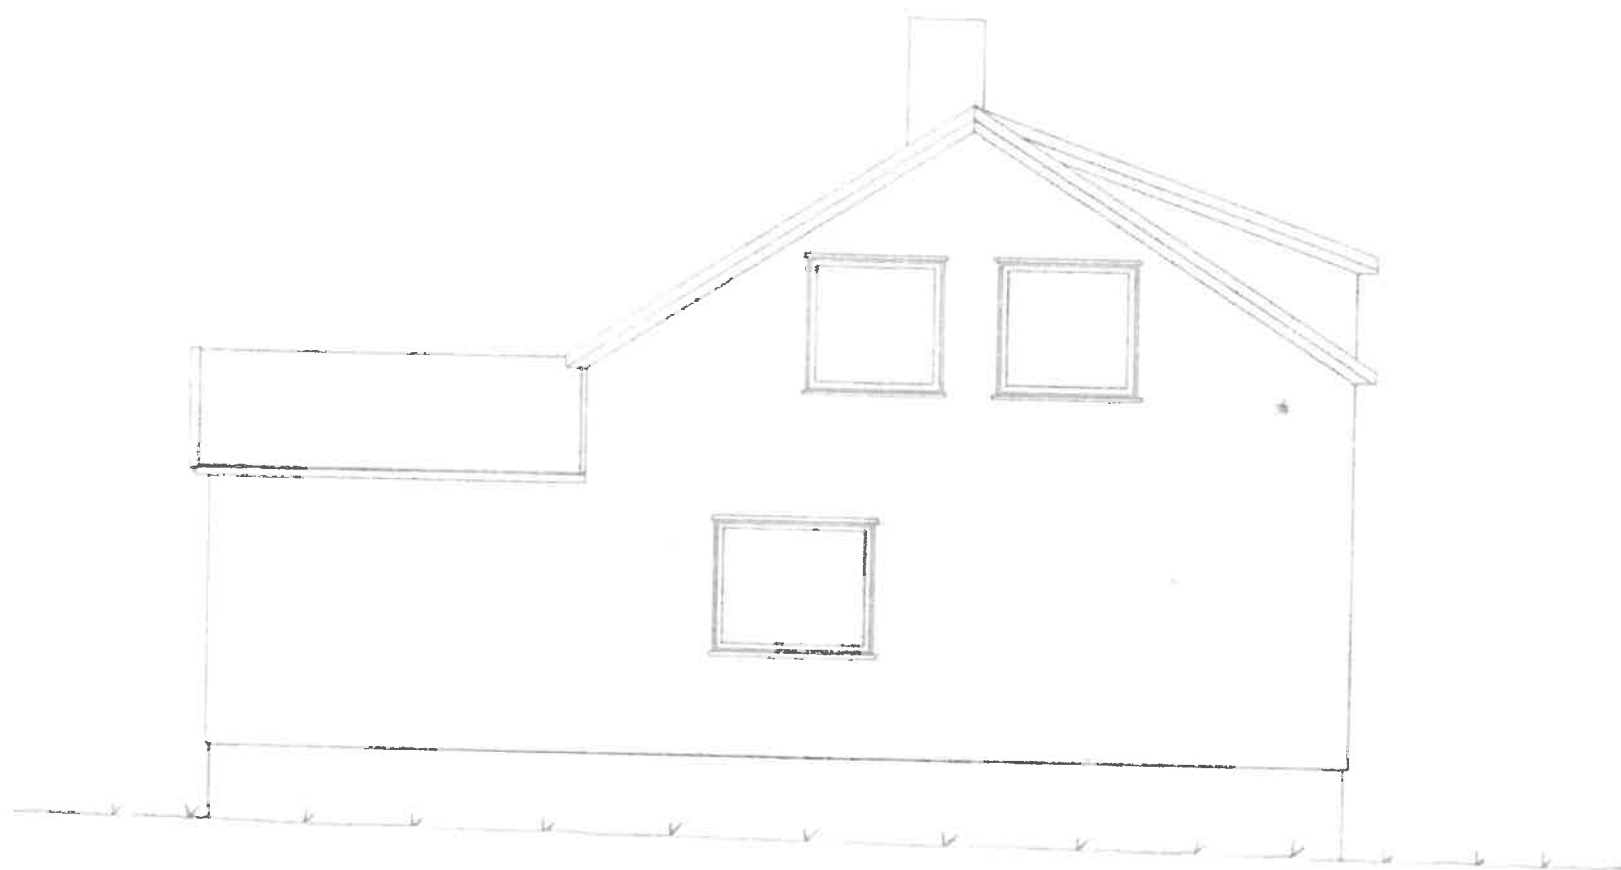

FASADE VEST TILBYGG	MÅLSTOK 1:50
Sverre Pallin	29/3-69 W.B.

5.

NYTT

PABYGG 1

Tree

MUR

EKS. TAK
RIVES ↓


- OK GESIMS

UK HIMLING 2. ETG

MUR RIVES.
TERRASSE ETABLIERES

FASADE VEST TILBYGG	MÅLESTAV	1:50
Svenne Palling	29/ 13-69	W.B.

6.

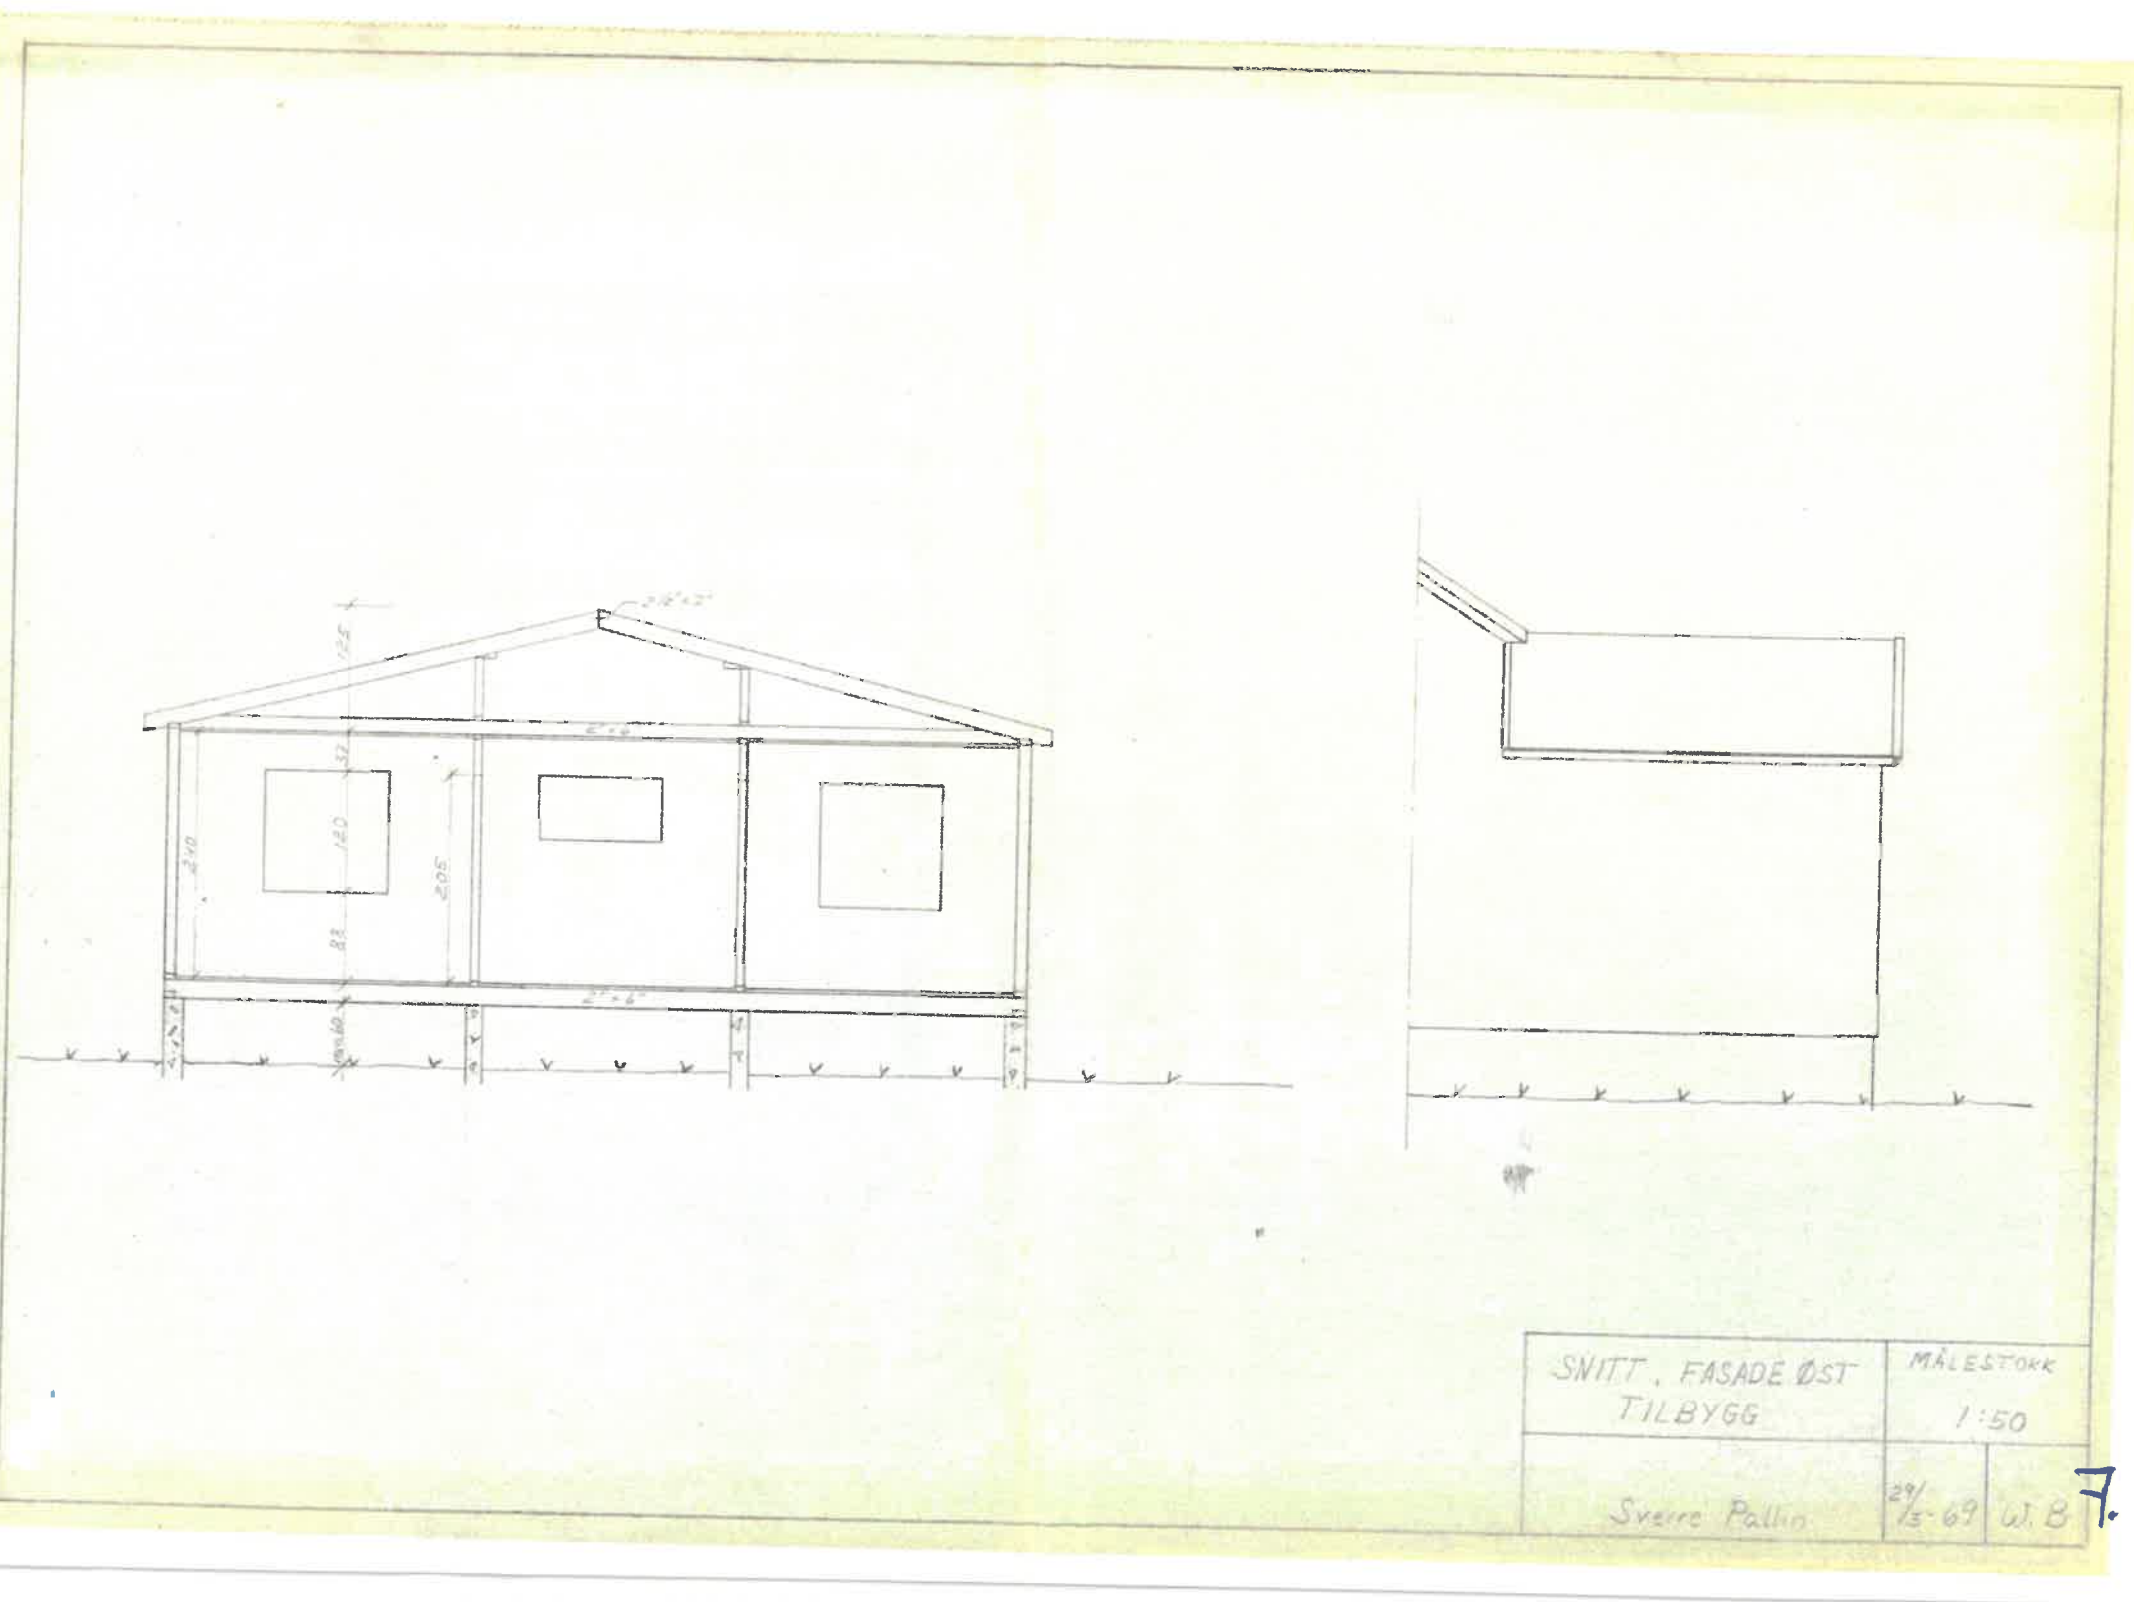

 RIVES

 NYTT

PÅBYGG 1

PÅBYGG 1

OK GESIMS

UK HIMLING 2. ETG

EKISTER. TAKKONSTRUKSJON
RIVES

ca. 7500

TRÉ

MUR

SNITT, FASADE ØST
TILBYGG


MÅLESTOKK

1:50

Sveire Pallin

29/
13-69 W. B.


8

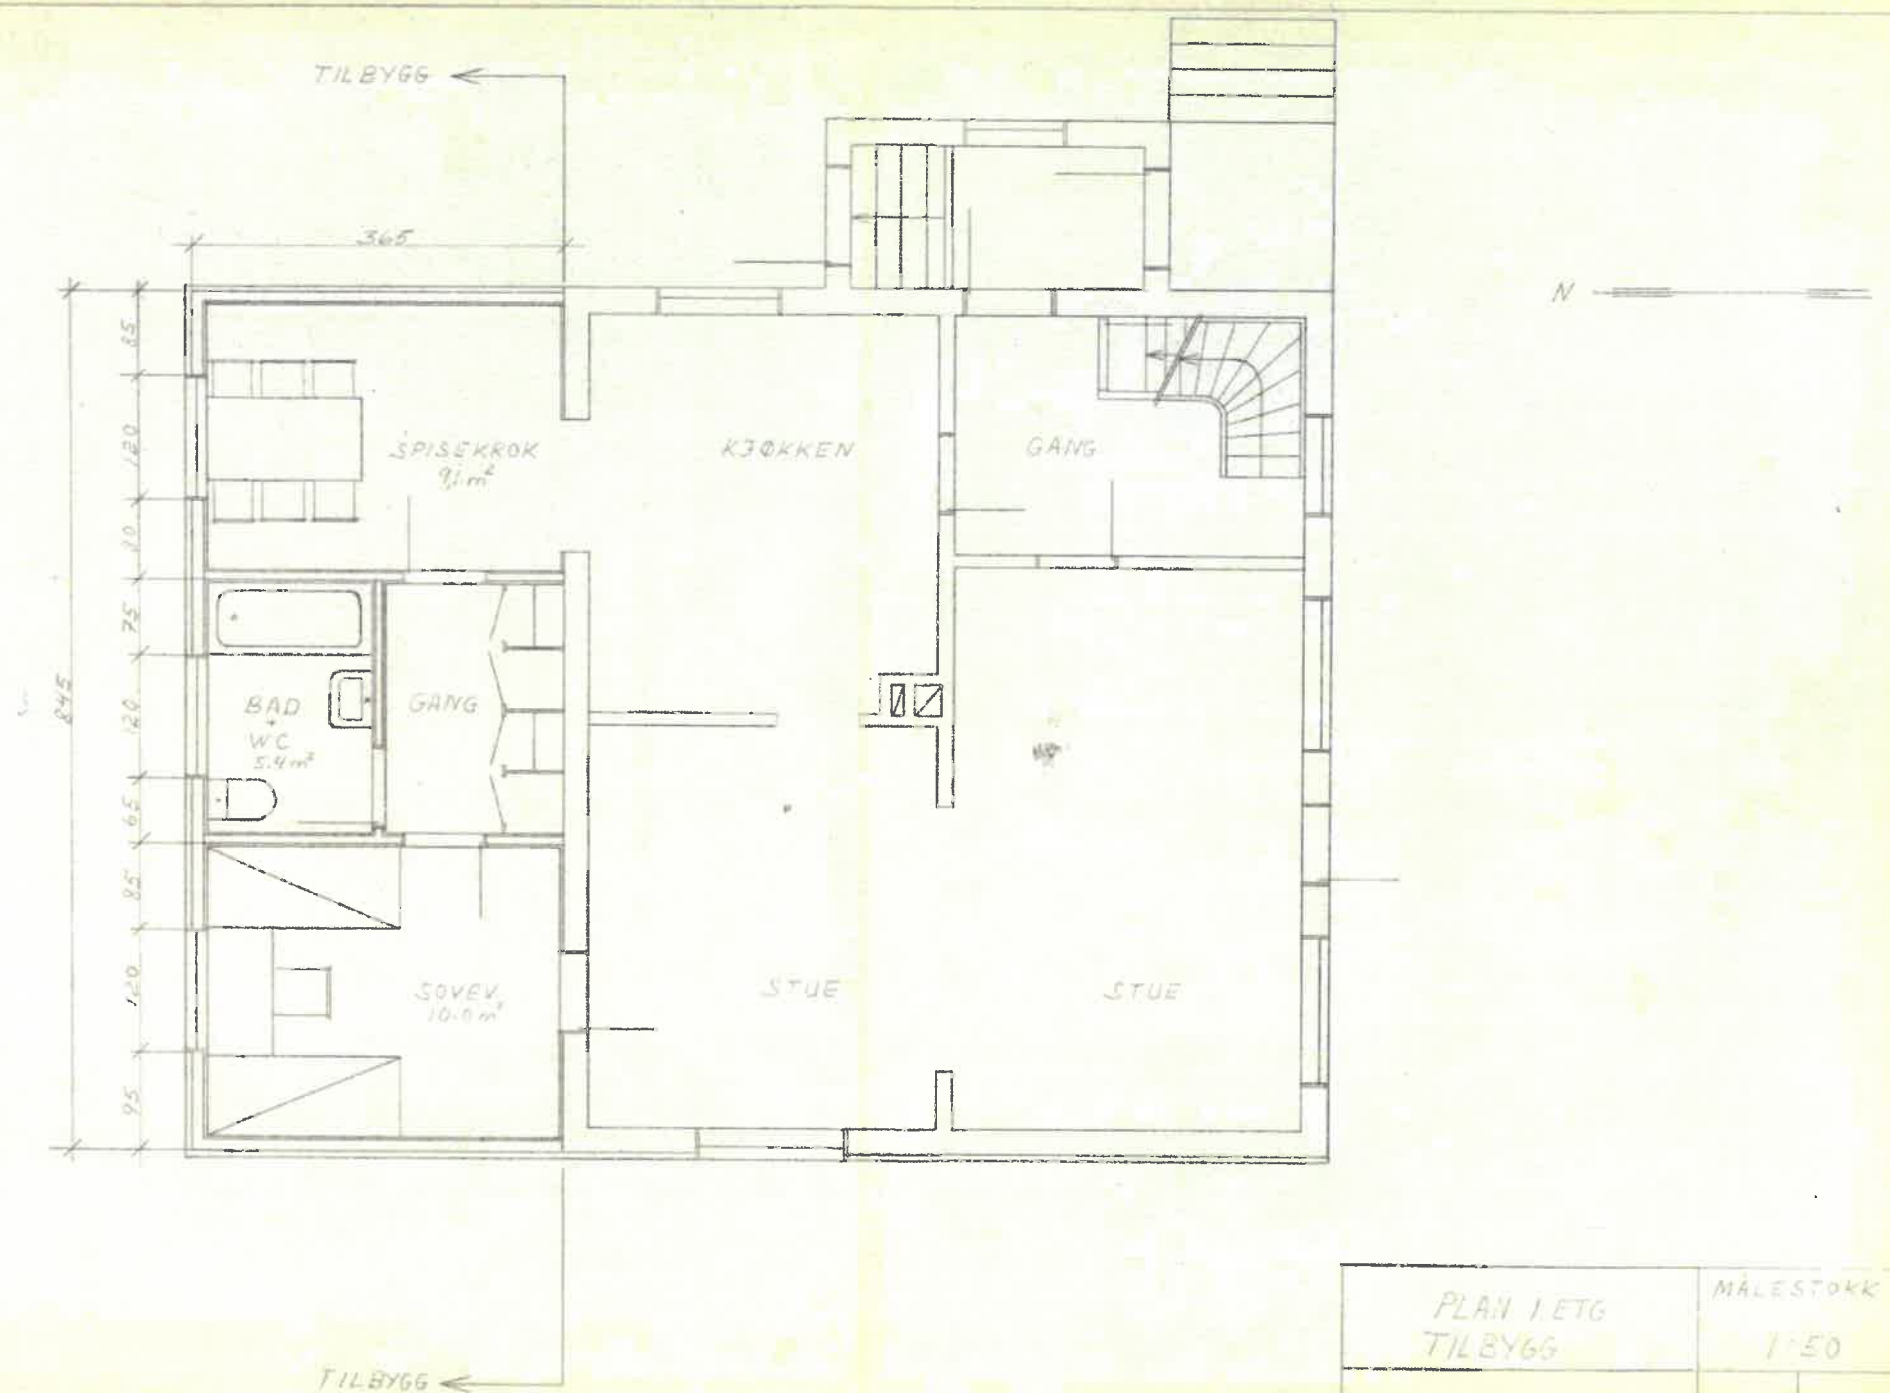

15,75 m

31,9 m²

PLAN 1. ETG TILBYGG	MÅLESTOKK 1:50
Sverre Pallin	29/5-69 W.B. 9,

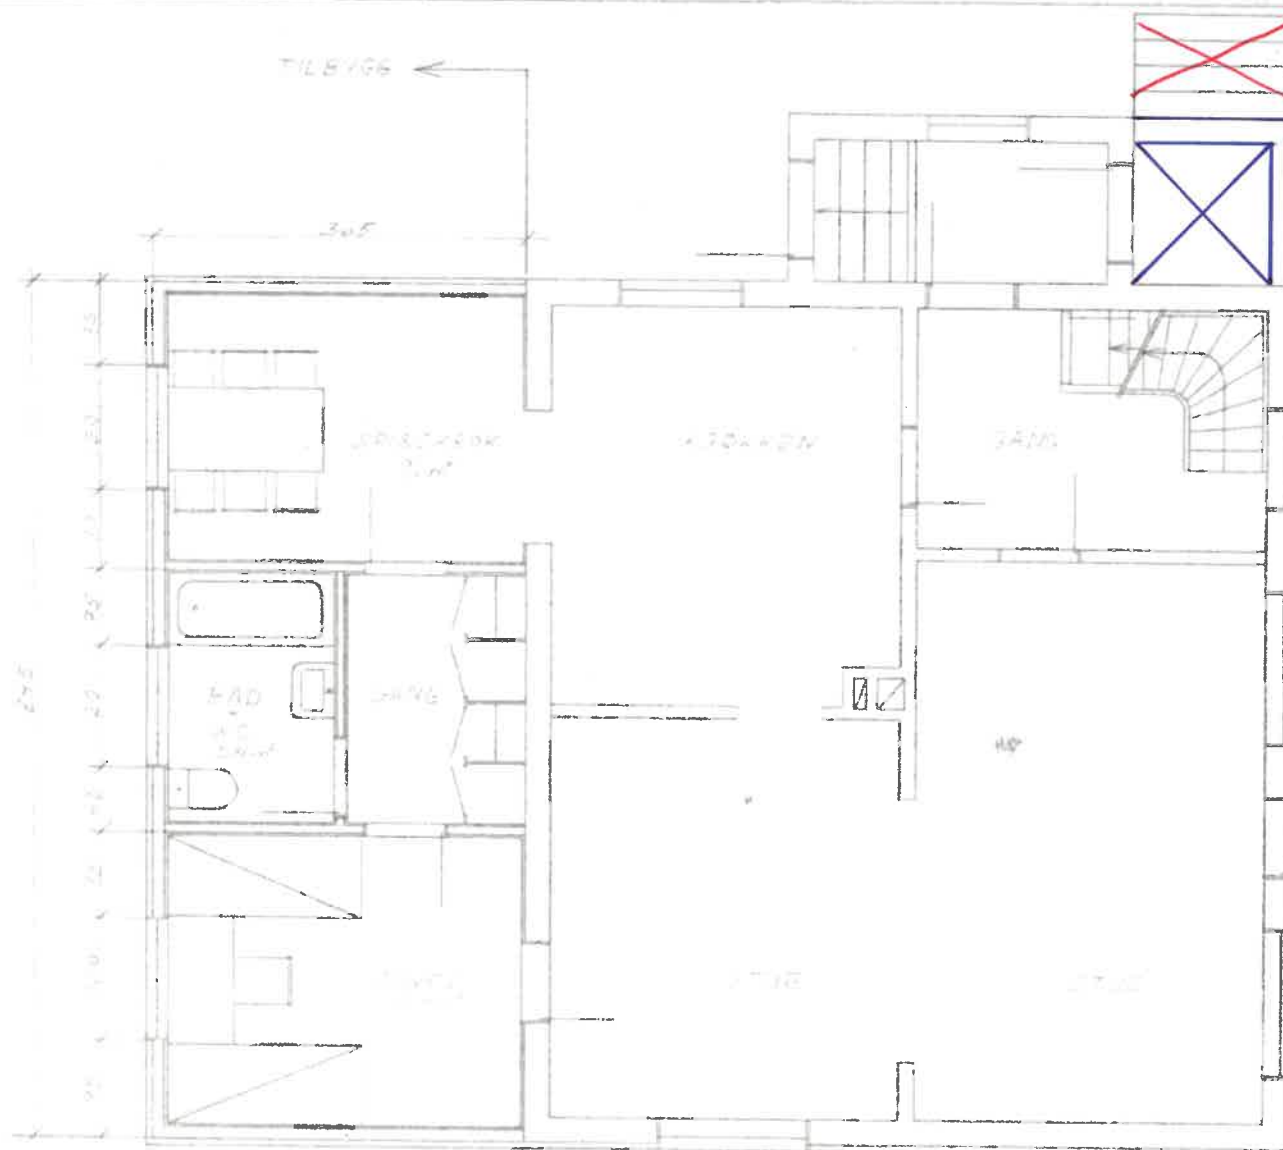

TILBYGG
2021:
← BYGGES TIL

RIVES

NYTT

2.2.10	2.2.10
2.2.10	2.2.10
Sveire 401	2.2.10

10.