


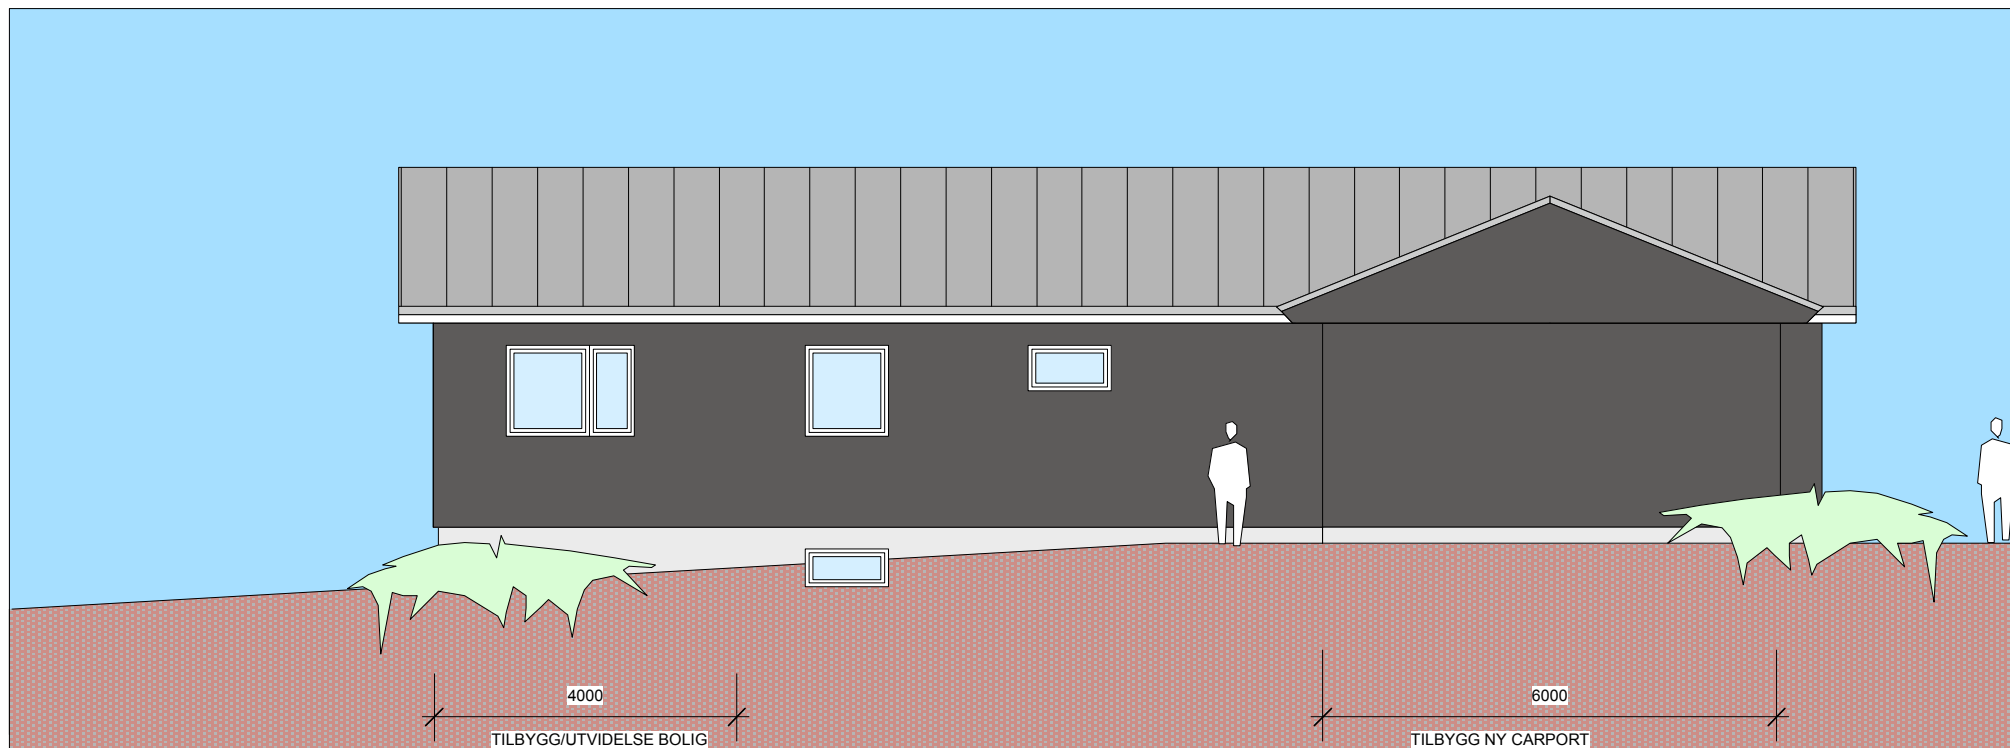

FOR SØKNAD

TS BYGG AS : BOLIG I ÅKERLIVEIEN 26 LEKSVIK
 TEKNISK OPPGRADERING OG TILBYGG BOLIG, VERANDA, CARPORT

FASADE MOT NORD

MÅL 1:100
 RISSA 08.04.2021



STEINAR UDDU SIVILARKITEKT MNAL

RÅDHUSVEIEN 21 7100 RISSA
 TLF 950 53 681 MAIL suddu@online.no



FOR SØKNAD

TS BYGG AS : BOLIG I ÅKERLIVEIEN 26 LEKSVIK
 TEKNISK OPPGRADERING OG TILBYGG BOLIG, VERANDA, CARPORT


FASADE MOT SØR

MÅL 1:100
 RISSA 08.04.2021*09.04.2021



STEINAR UDDU SIVILARKITEKT MNAL

RÅDHUSVEIEN 21 7100 RISSA
 TLF 950 53 681 MAIL suddu@online.no

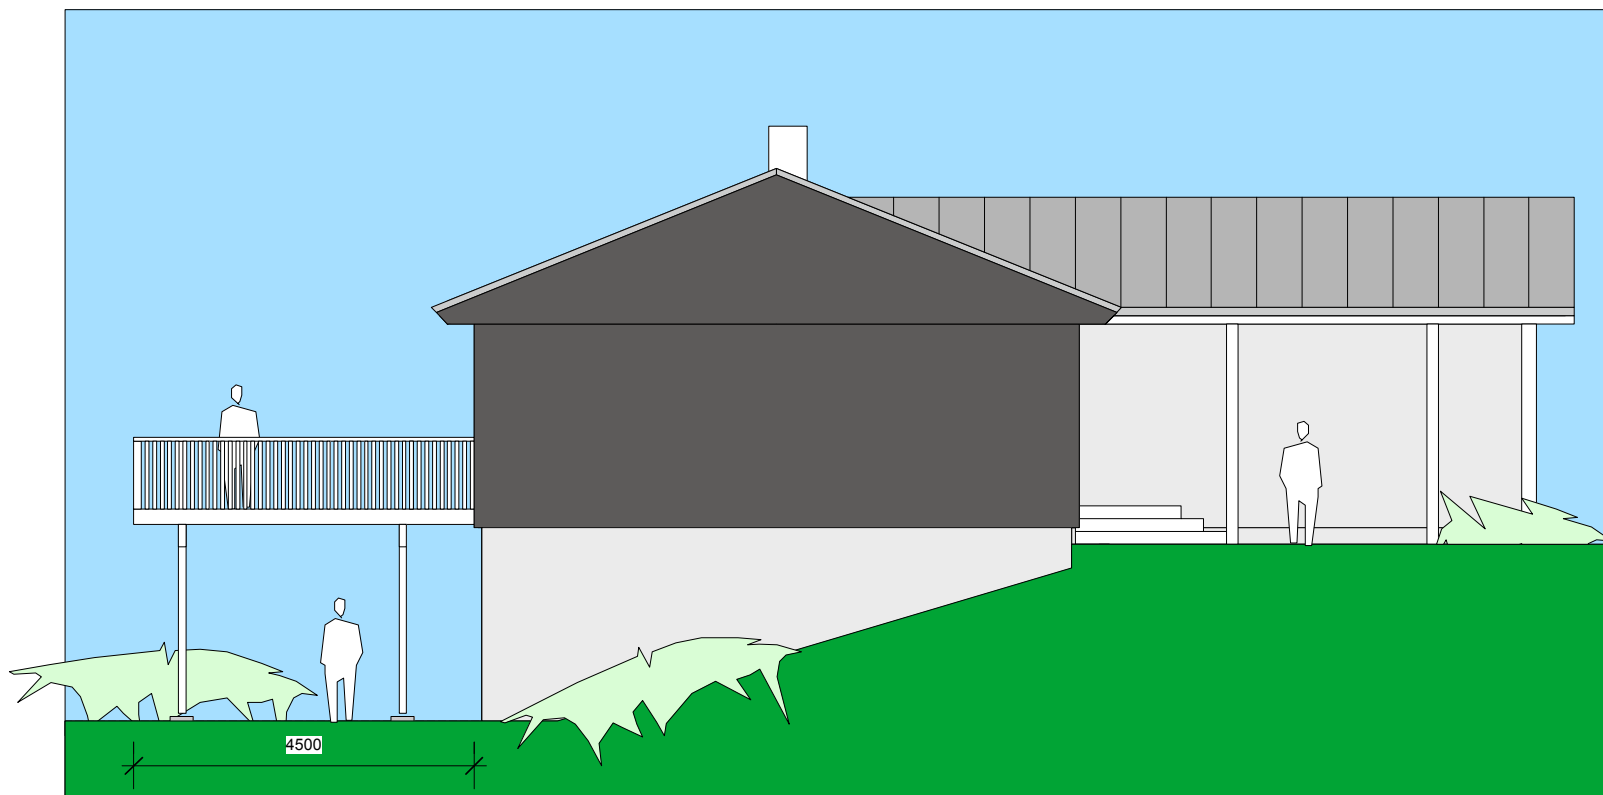

TILBYGG NY VERANDA

TILBYGG NY CARPORT

FOR SØKNAD

TS BYGG AS : BOLIG I ÅKERLIVEIEN 26 LEKSVIK
TEKNISK OPPGRADERING OG TILBYGG BOLIG, VERANDA, CARPORT


FASADE MOT ØST

MÅL 1:100
RISSA 08.04.2021



STEINAR UDDU SIVILARKITEKT MNAL

RÅDHUSVEIEN 21 7100 RISSA
TLF 950 53 681 MAIL suddu@online.no

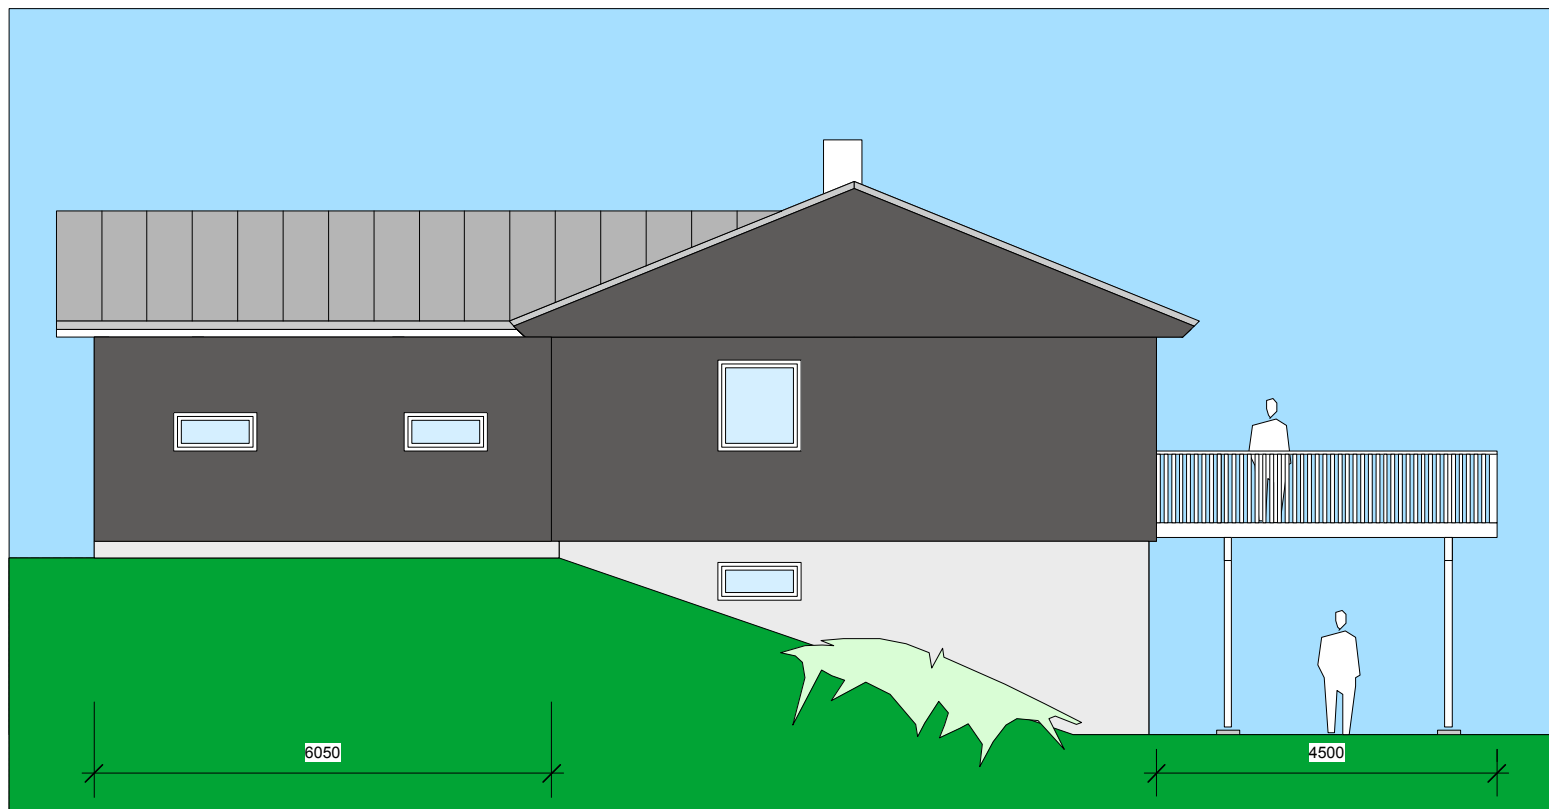

TILBYGG NY CARPORT

TILBYGG NY VERANDA

FOR SØKNAD

TS BYGG AS : BOLIG I ÅKERLIVEIEN 26 LEKSVIK
TEKNISK OPPGRADERING OG TILBYGG BOLIG, VERANDA, CARPORT


FASADE MOT VEST

MÅL 1:100
RISSA 08.04.2021



STEINAR UDDU SIVILARKITEKT MNAL

RÅDHUSVEIEN 21 7100 RISSA
TLF 950 53 681 MAIL suddu@online.no

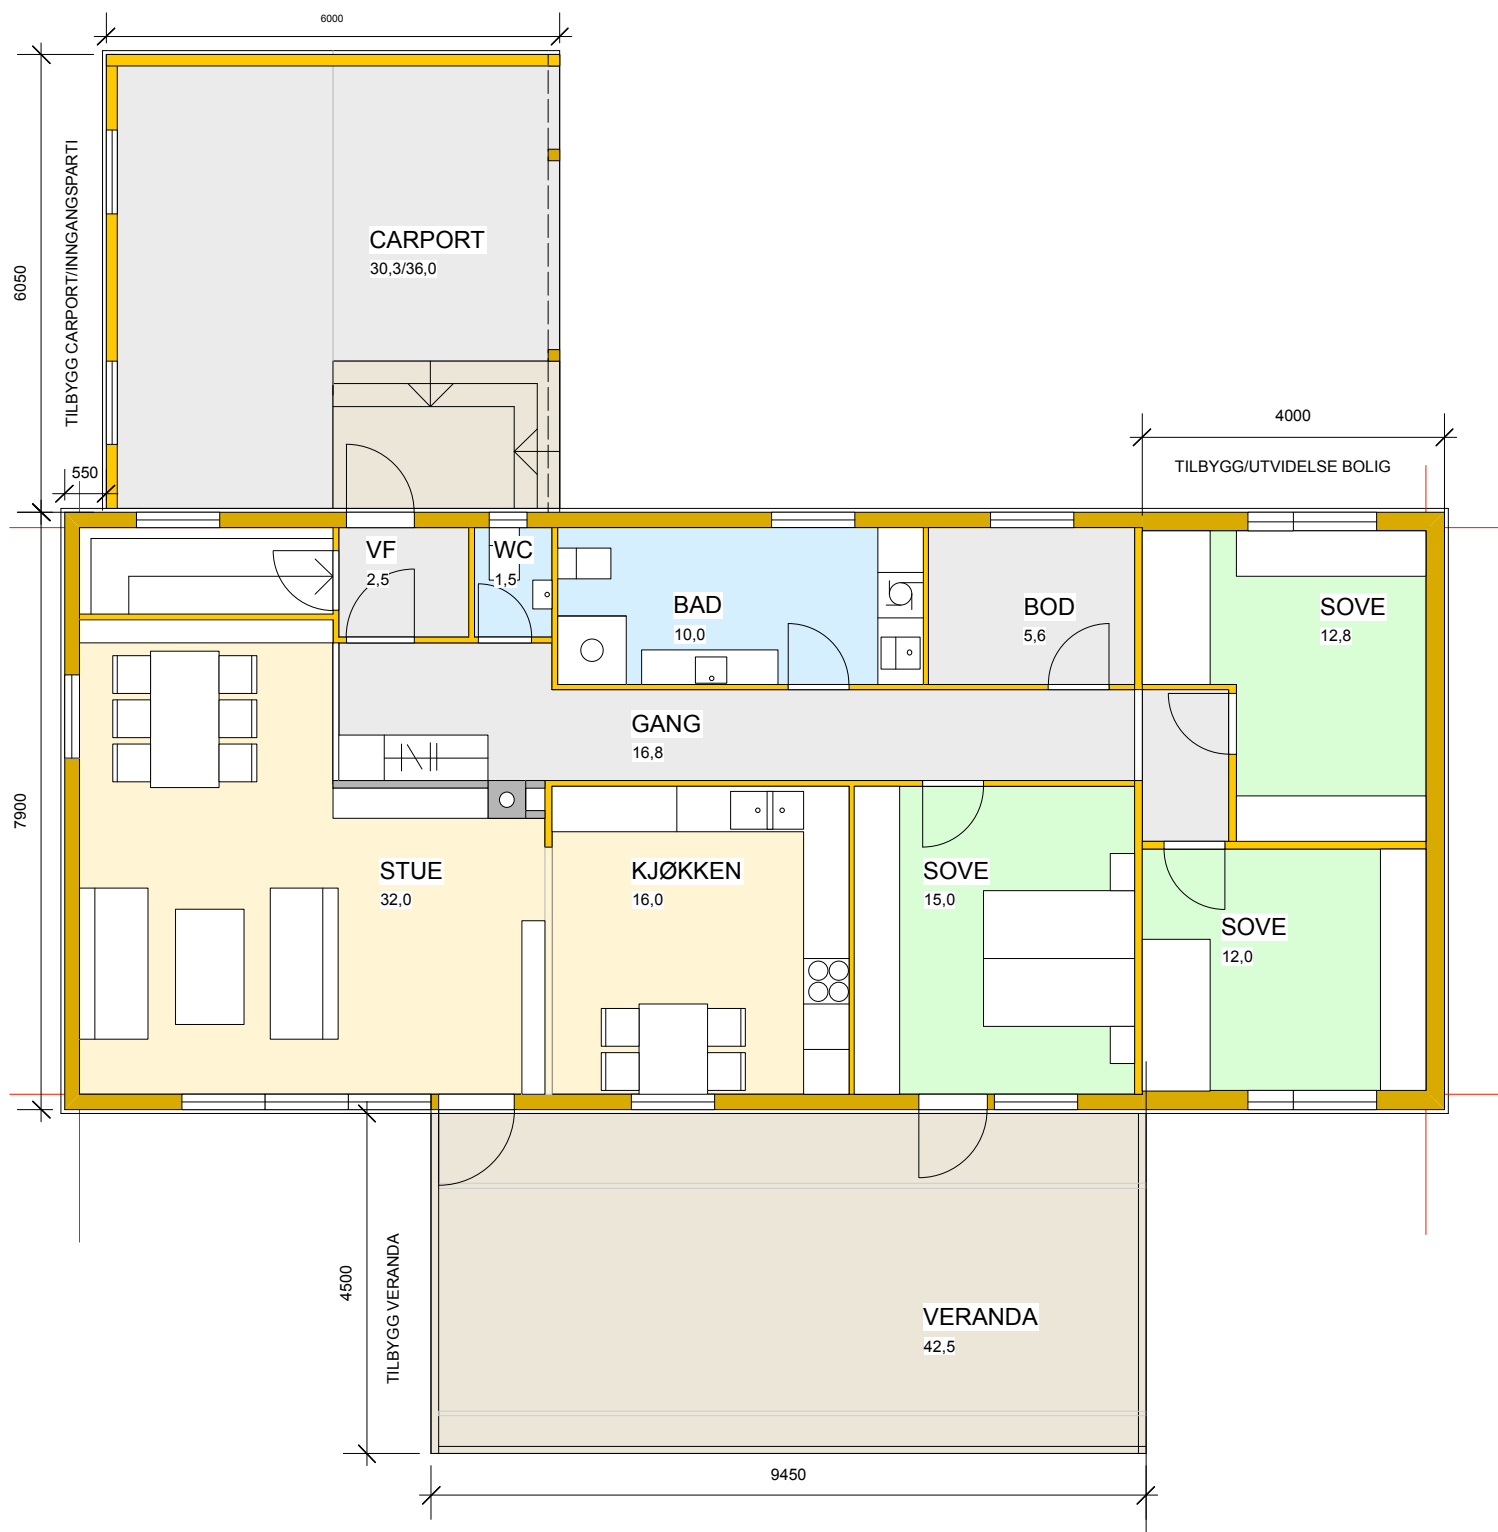

FOR SØKNAD

TS BYGG AS : BOLIG I ÅKERLIVEIEN 26 LEKSVIK

TEKNISK OPPGRADERING OG TILBYGG BOLIG, VERANDA, CARPORT

PLAN 1.ETASJE

MÅL 1:100


RISSA 08.04.2021*09.04.2021



STEINAR UDDU SIVILARKITEKT MNAL

RÅDHUSVEIEN 21 7100 RISSA

TLF 950 53 681 MAIL suddu@online.no

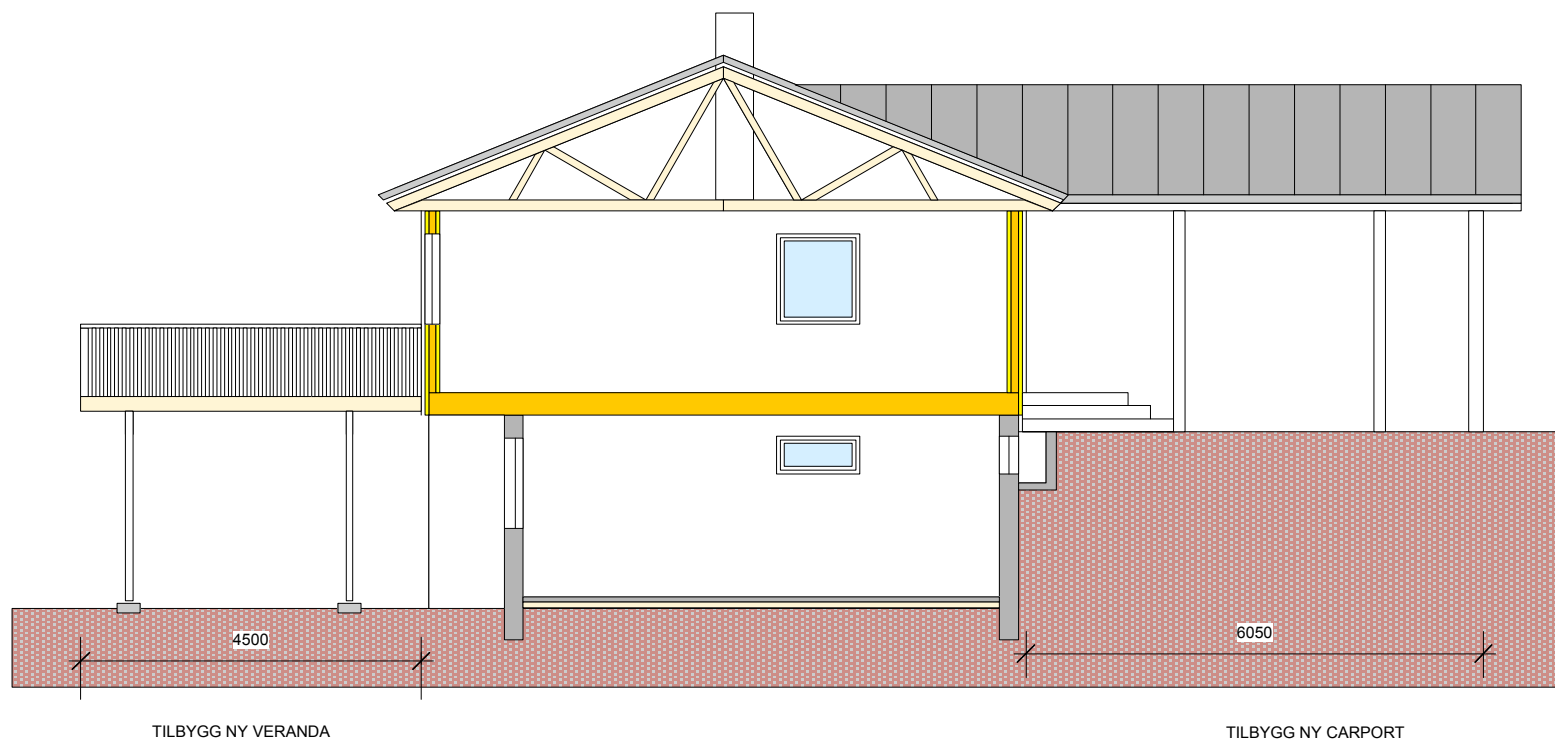

FOR SØKNAD

TS BYGG AS : BOLIG I ÅKERLIVEIEN 26 LEKSVIK
TEKNISK OPPGRADERING OG TILBYGG BOLIG, VERANDA, CARPORT

SNITT

MÅL 1:100
 RISSA 08.04.2021



STEINAR UDDU SIVILARKITEKT MNAL

RÅDHUSVEIEN 21 7100 RISSA
 TLF 950 53 681 MAIL suddu@online.no