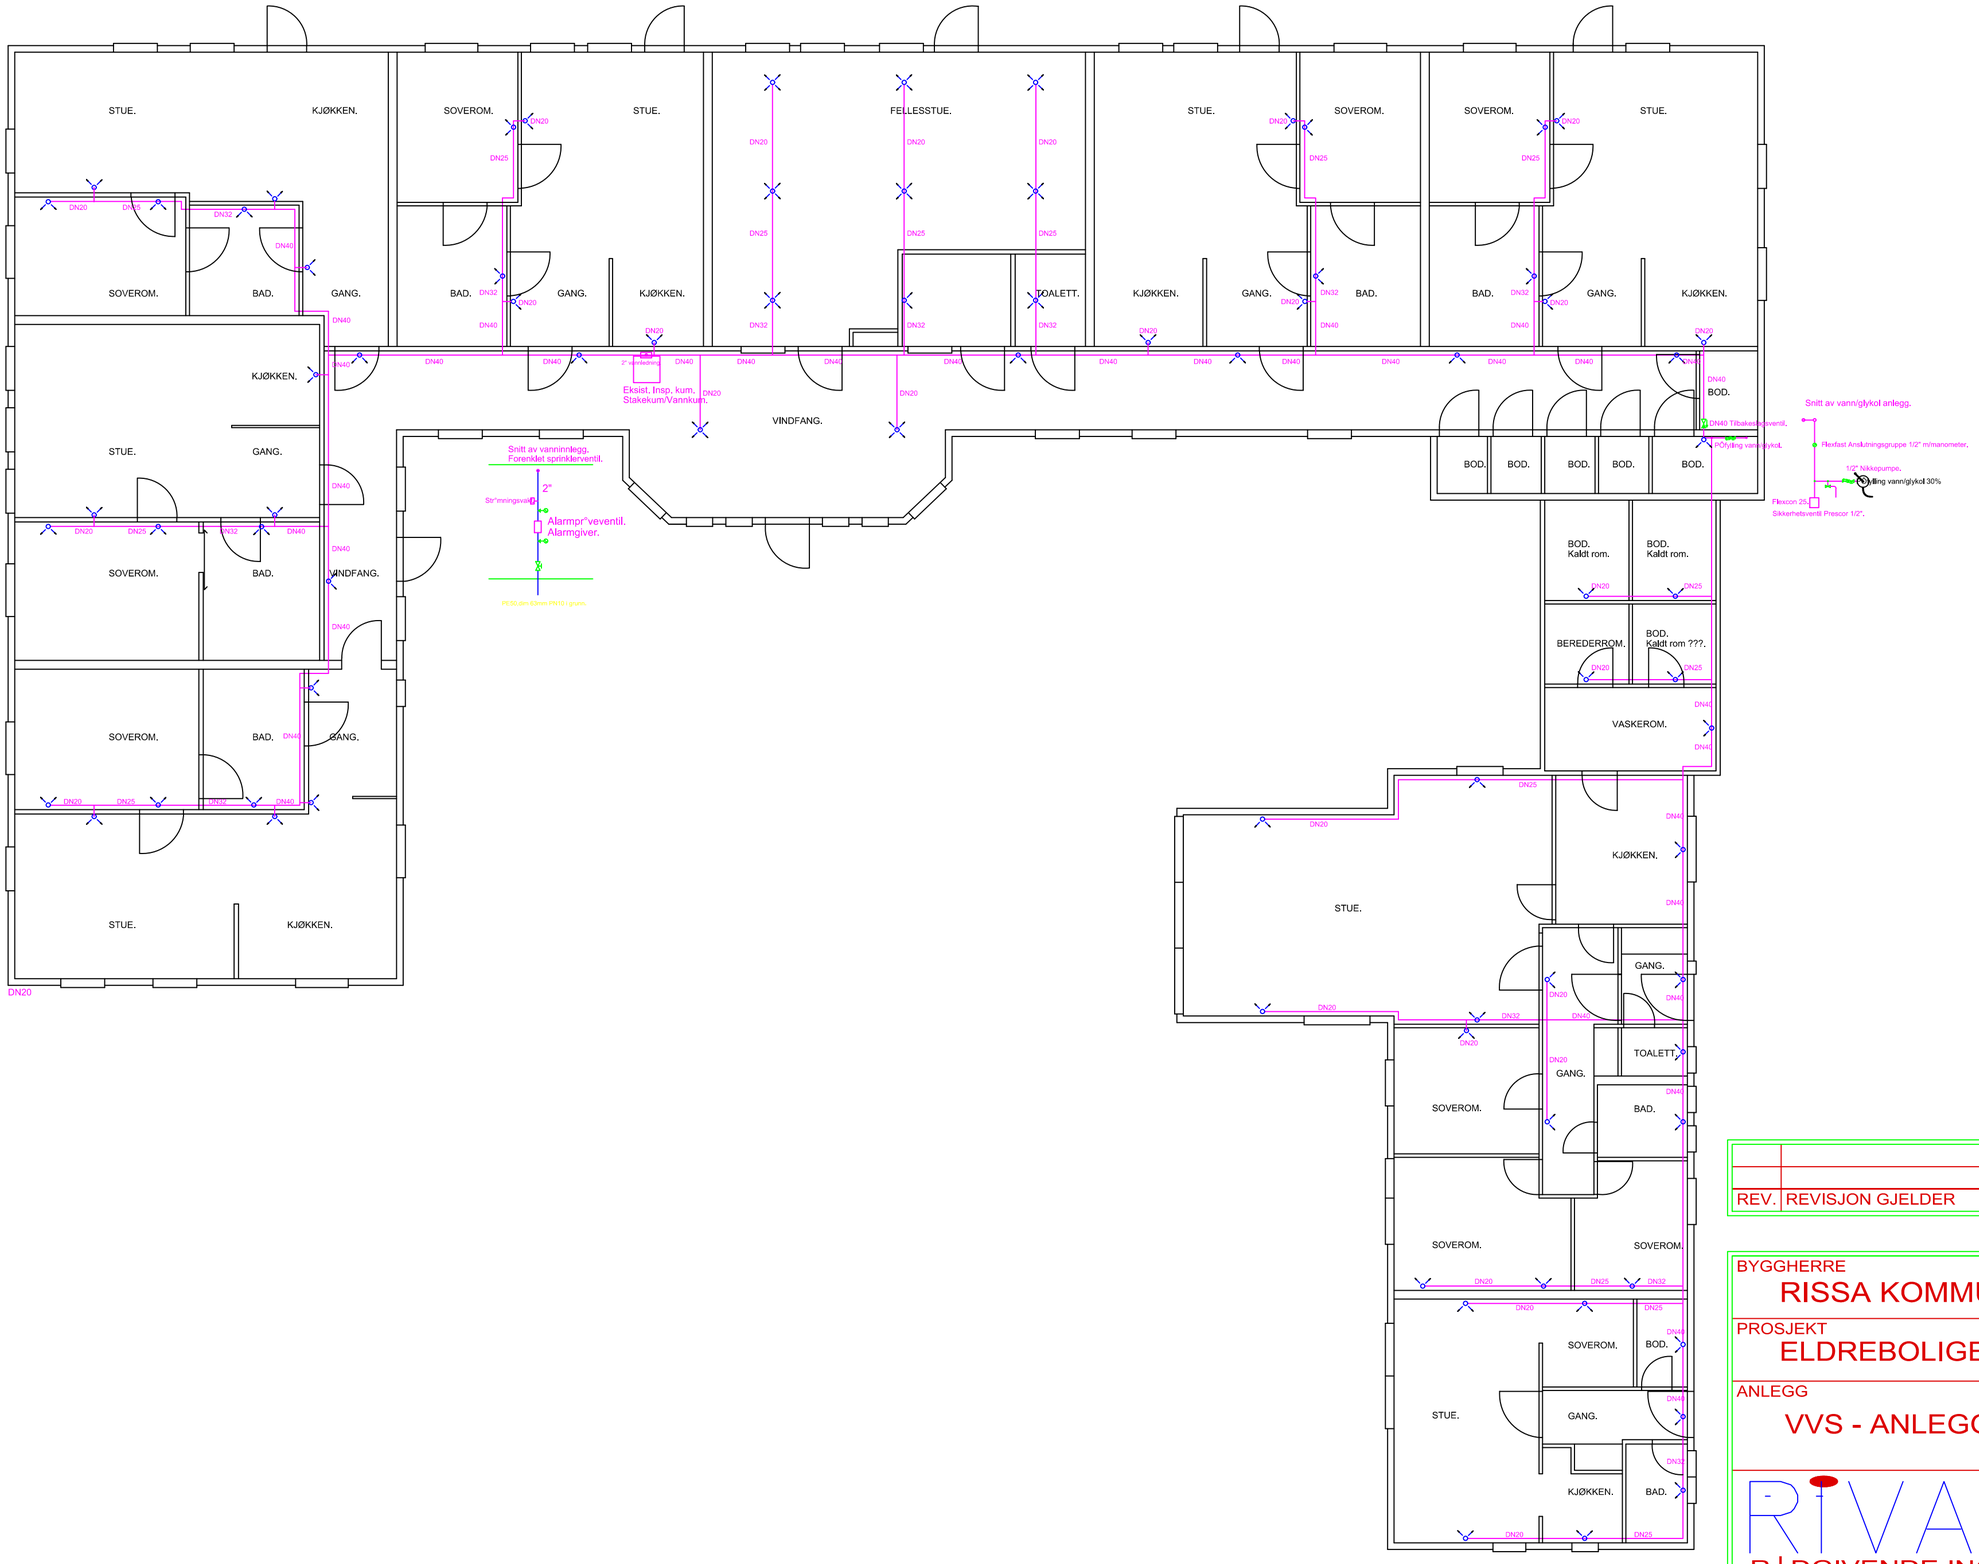


REV.	REVISJON GJELDER	E-LISTE	DATO	SIGN.

BYGGHERRE
RISSA KOMMUNE

PROSJEKT
ELDREBOLIGER HUSBYSJØEN.

ANLEGG
VVS - ANLEGG

TEGNING
BOLIGSPRINKLING

TEGN. NIVÅ: TILBUD
DATO: 10.04.03
MÅLESTOKK: 1 : 100
ENHET: MM
SAKSBEH.: PAS
TEGN. AV: S.T.SØRLI
SAKSNR.: 19 - 2003
KONTR.:

RIVA
RÅDGIVENDE INGENIØRER VVS AS
HAVSTEIN VESTRE
7021 TRONDHEIM
TEL 72 56 54 00
FAX 72 56 54 10

DAK system: FastCAD

TEGNING NR.: VVS - 01 Rev.