

MERKNADER:



Forbehold: Det tas forbehold om mulig nedføret himling pga. tekniske færing. Arealer er beregnet ut fra tegning og er oppgitt i hnt. NS3940. Tekniske forhold i bygningsmessig utførelse kan påvirke arealer i mindre grad.

Boenhet i småhus skal oppføres med skorstein. Kravet gjelder ikke dersom boenheten oppføres med vannbåren varme. Unntak for skorstein forutsetter at vannbåren varme dekker minimum behov for romoppvarming i stue eller tilsvarende rom. Det kan benyttes annen oppvarming på badet, soverom eller rom som skal holde lavere innetemperatur. Det er ikke krav til vannbårent varmebatteri for ventilasjonen, og det omfatter heller ikke oppvarming av varmt tappevann.

Det er beregnet sikkerhetsglass på vinduer/balkongdører med brystningshøyde mindre enn 0,8 m i områder der det er angitt terrasser/uteplasser. Dette kan fravike fra perspektiver i huskatalogen og det kommer fram av dør- og vindusskjema hvilke vinduer/balkongdører dette gjelder. Hovedinngangsdør ved tilgjengelige boliger skal ha luminanskontrast min. 0,4 i forhold til omliggende flater. Jfr. §12-1 i TEK17

Tilgjengelig boenhet forutsetter trinnfri adkomst jmf. TEK kapittel 8 og 12.

Ved tilgjengelig boenhet må sportsbod plasseres i garasje eller som fritliggende bygning på samme plan som inngang. sportsbod skal ha trinnfri adkomst. jmf. TEK §12.10.

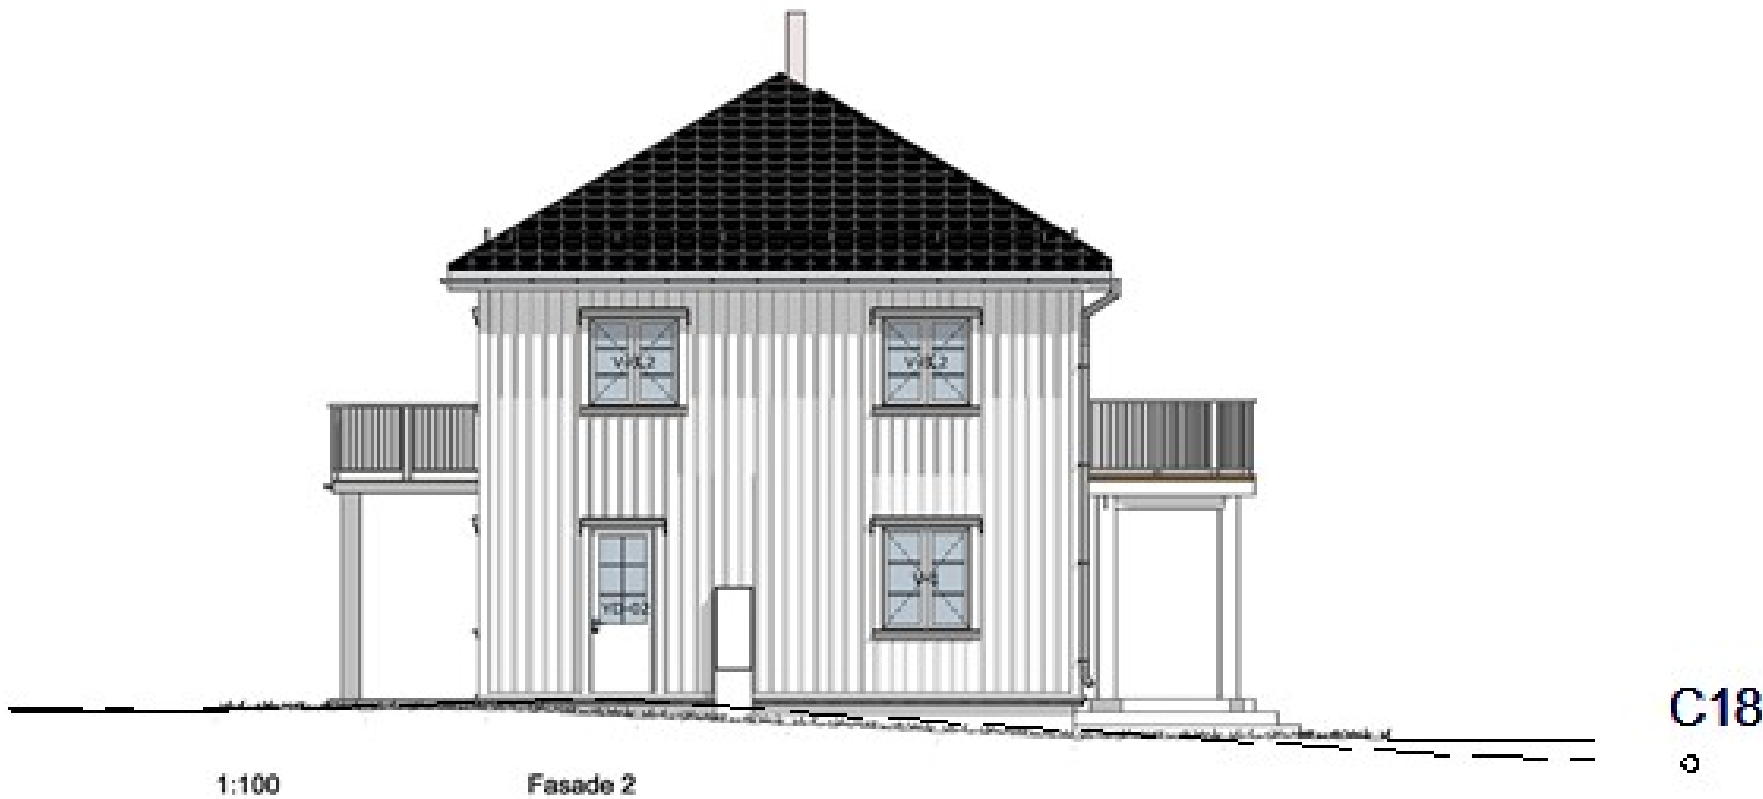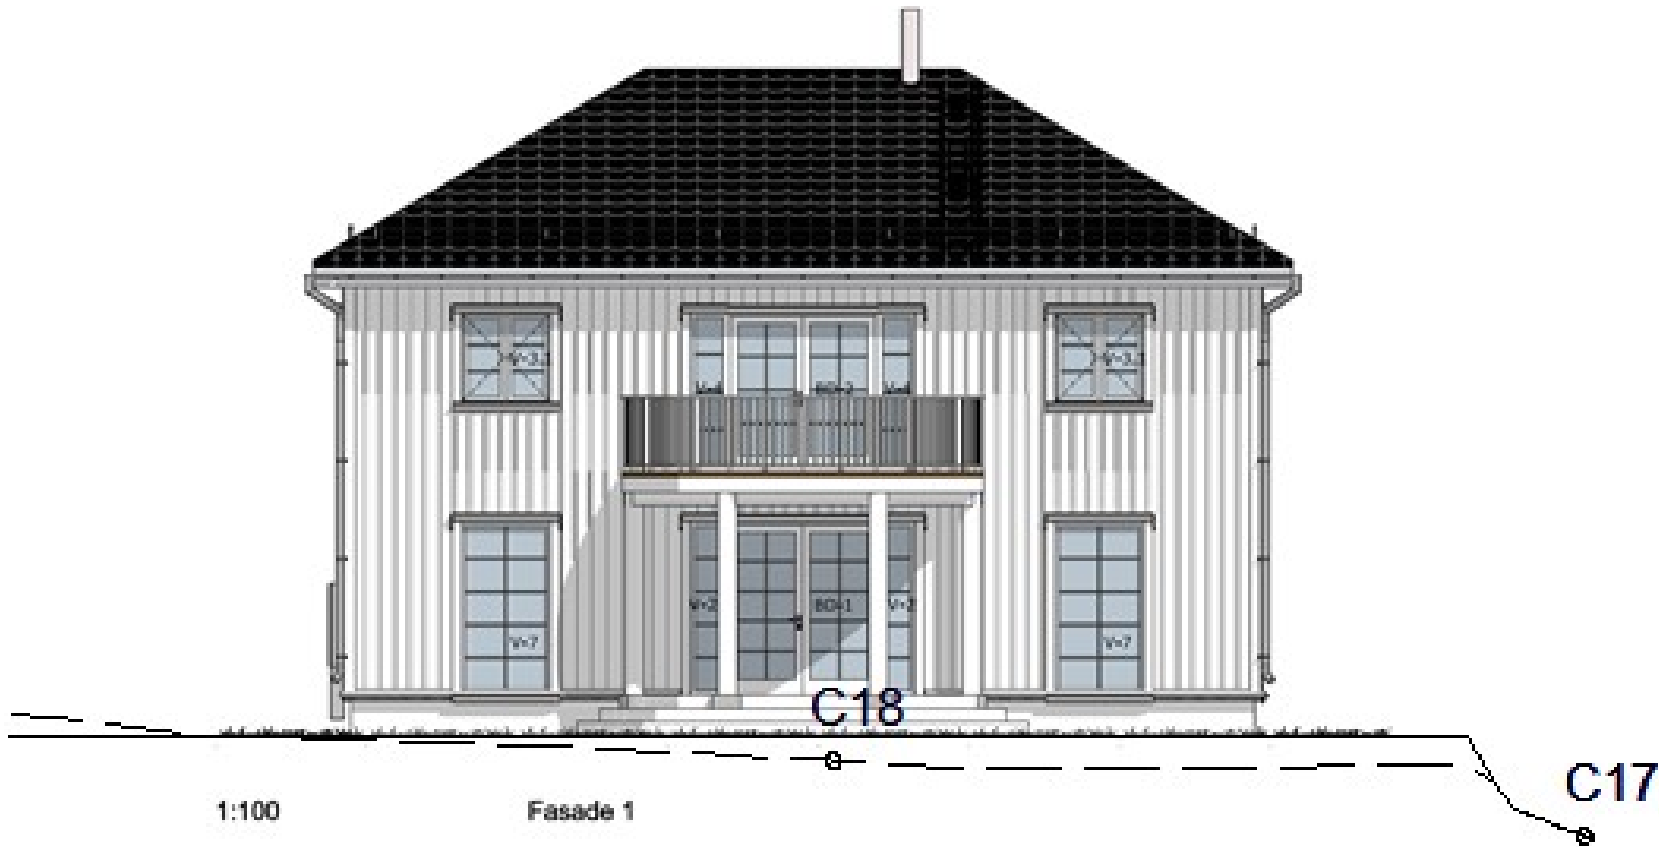

Oppvarmet BRA:	BRA:	VOLUME:	ENERGIMERKE
171 m²	111,7 m²	428 m³	
BRA H01 + H02:		BRA TOTALT:	
85,5 + 85,5 m²		171 m²	

BYGGKOMMUNE:	GNR/BNR:	POSTNR:	POSTSTED:
Indre Fosen	140/437	7110	Fevåg
ADRESSE:			NØR:
Vestvikveien 42			.

TEGNET AV:	KONTROLLERT AV:	DATE:	FORMAT:
KGH/CSB	EK	26.01.21	A3

PROSJEKT:	PROSJEKTNR.:
Arv revidert	21-0051
TEGNINGEN VISER:	TEGNING NR.:
Fasader	ARK-2-3-01
STATUS:	MÅLSTOKK:
Byggemelding	1:100

TELTAKSHVERI:
Magnus Øvergård

BYGGEFIRMA:

INGENIØR- OG ARKITEKONTOR ET NORGESHUS AS, PB 141, 7023 MELHUS, TEL: 73 85 49 00	
TEGNINGEN ER BESKYTTET ETTER LOV OM OPPHavsRETT OG EIES AV NORGESHUS AS. TEGNINGEN SKAL IKKE BENYTTES UTEN VÅR TILLATELSE. TEGNINGEN GJELDER IKKE SOM ARBEIDSTEGNING.	REV.