


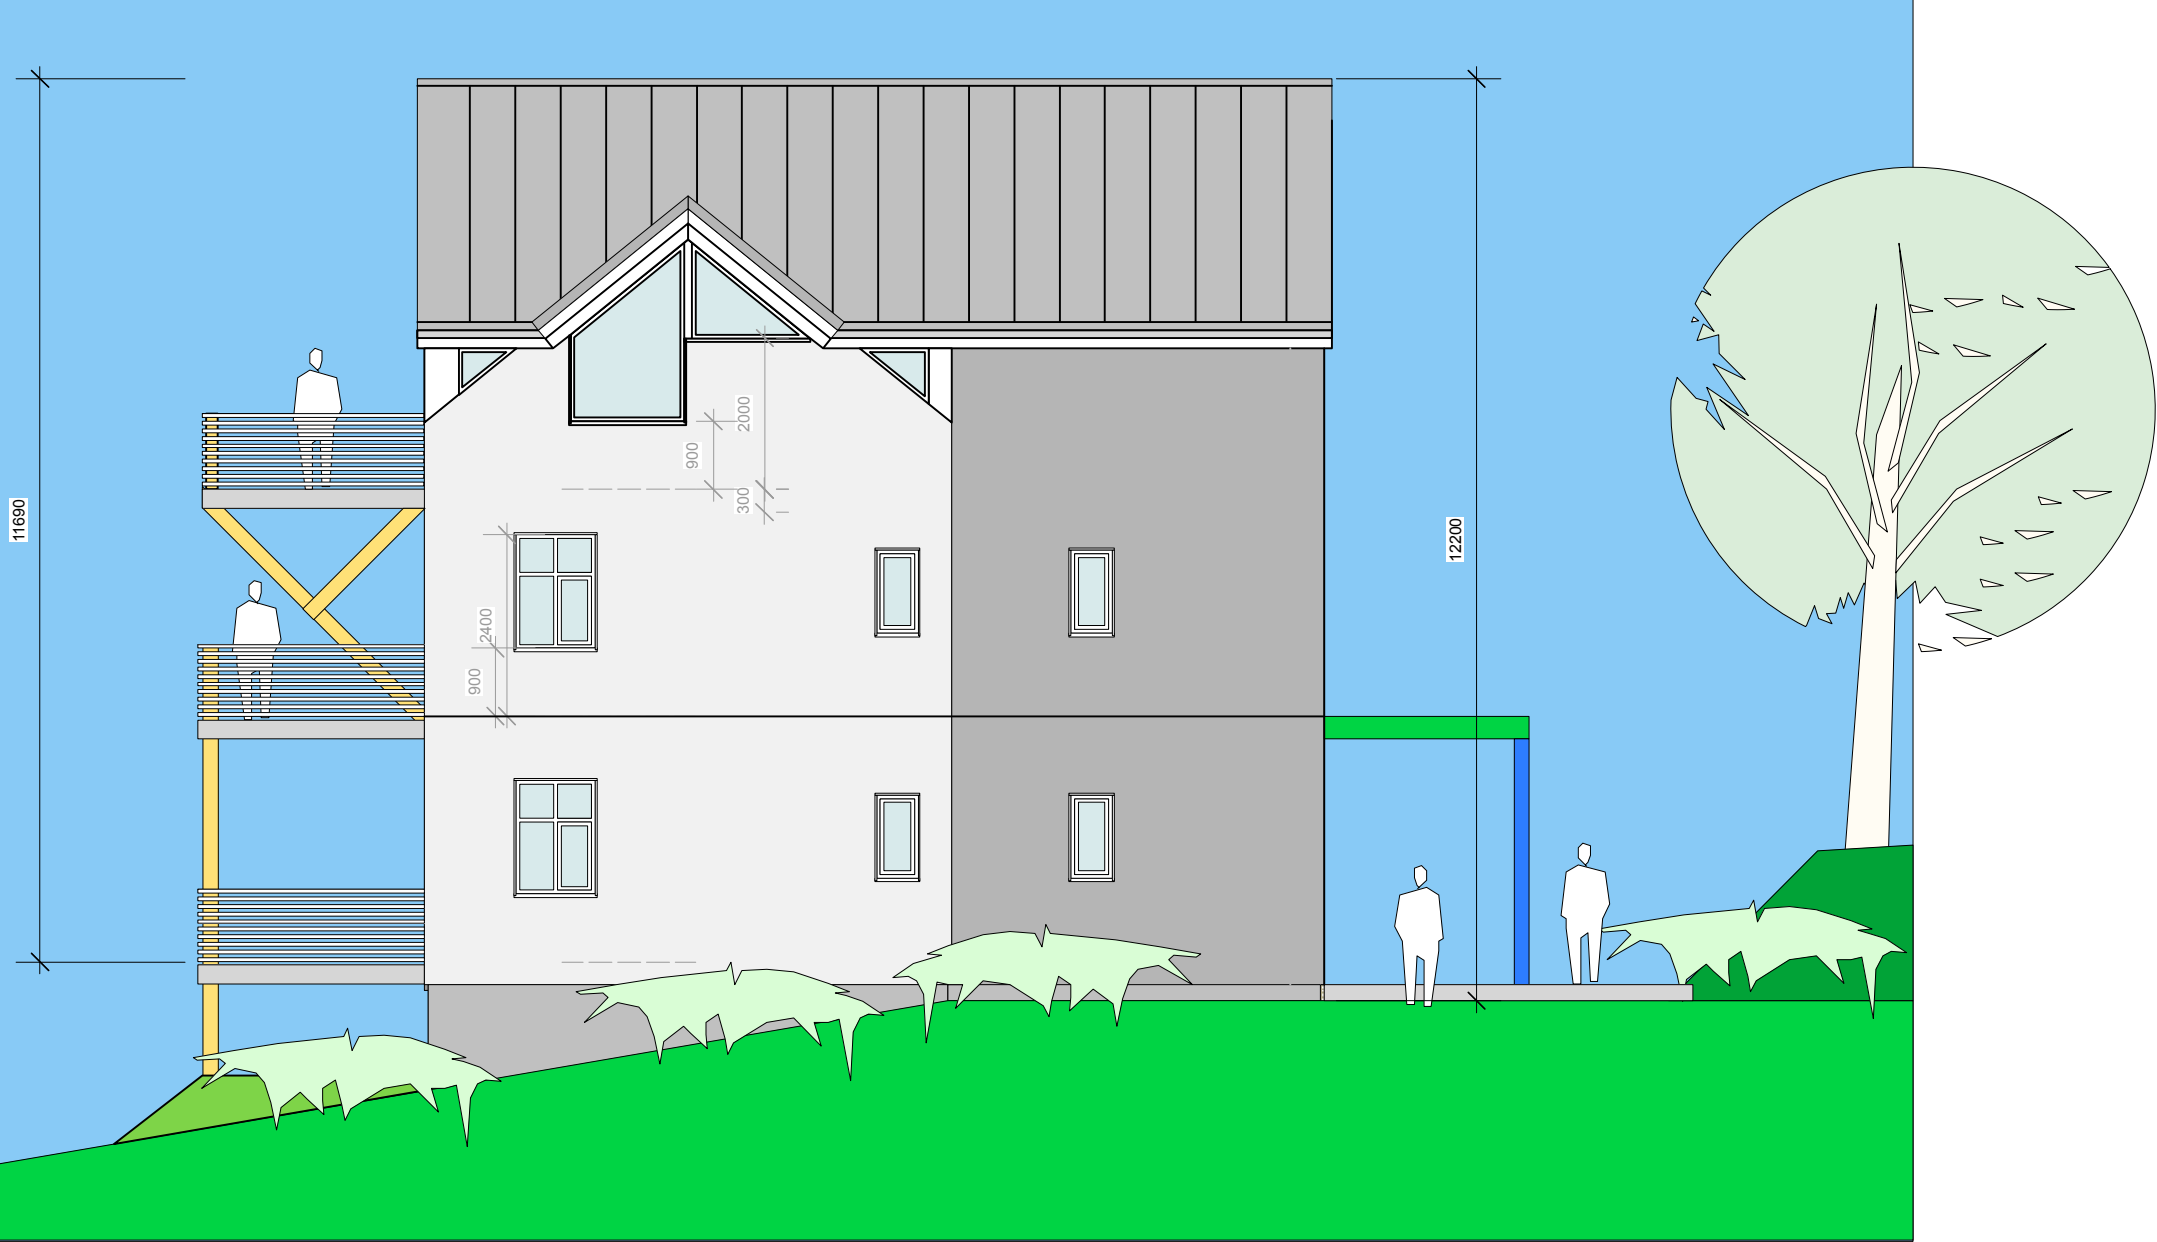

MINDOR SMÅVIK : OMBYGGING / TILBYGG RÅKVÅG SKOLE		
FASADE MOT SØRVEST	FOR SØKNAD	TEGN. F-3
 STEINAR UDDU SIVILARKITEKT MNAL RÅDHUSVEIEN 21 7100 RISSA tlf. 950 53 681 * mail suddu@online.no	MÅLESTOKK 1 : 100	RISSA 28.02.2020 02.07.2020 15.09.2020 11.03.2021



MINDOR SMÅVIK : OMBYGGING / TILBYGG RÅKVÅG SKOLE

FASADE MOT SØRØST	FOR SØKNAD	TEGN. F-1
 STEINAR UDDU SIVILARKITEKT MNAL RÅDHUSVEIEN 21 7100 RISSA tlf. 950 53 681 * mail suddu@online.no	MÅLESTOKK 1 : 100	RISSA 30.01.2020
		28.02.2020
		02.07.2020
		15.09.2020
		05.03.2021



MINDOR SMÅVIK : OMBYGGING / TILBYGG RÅKVÅG SKOLE

FASADE MOT NORDVEST


FOR SØKNAD

TEGN. F-4


 **STEINAR UDDU SIVILARKITEKT MNAL**
RÅDHUSVEIEN 21 7100 RISSA tlf. 950 53 681 * mail suddu@online.no

MÅLESTOKK 1 : 100

RISSA 28.02.2020
RISSA 02.07.2020
RISSA 16.09.2020
RISSA 11.03.2021

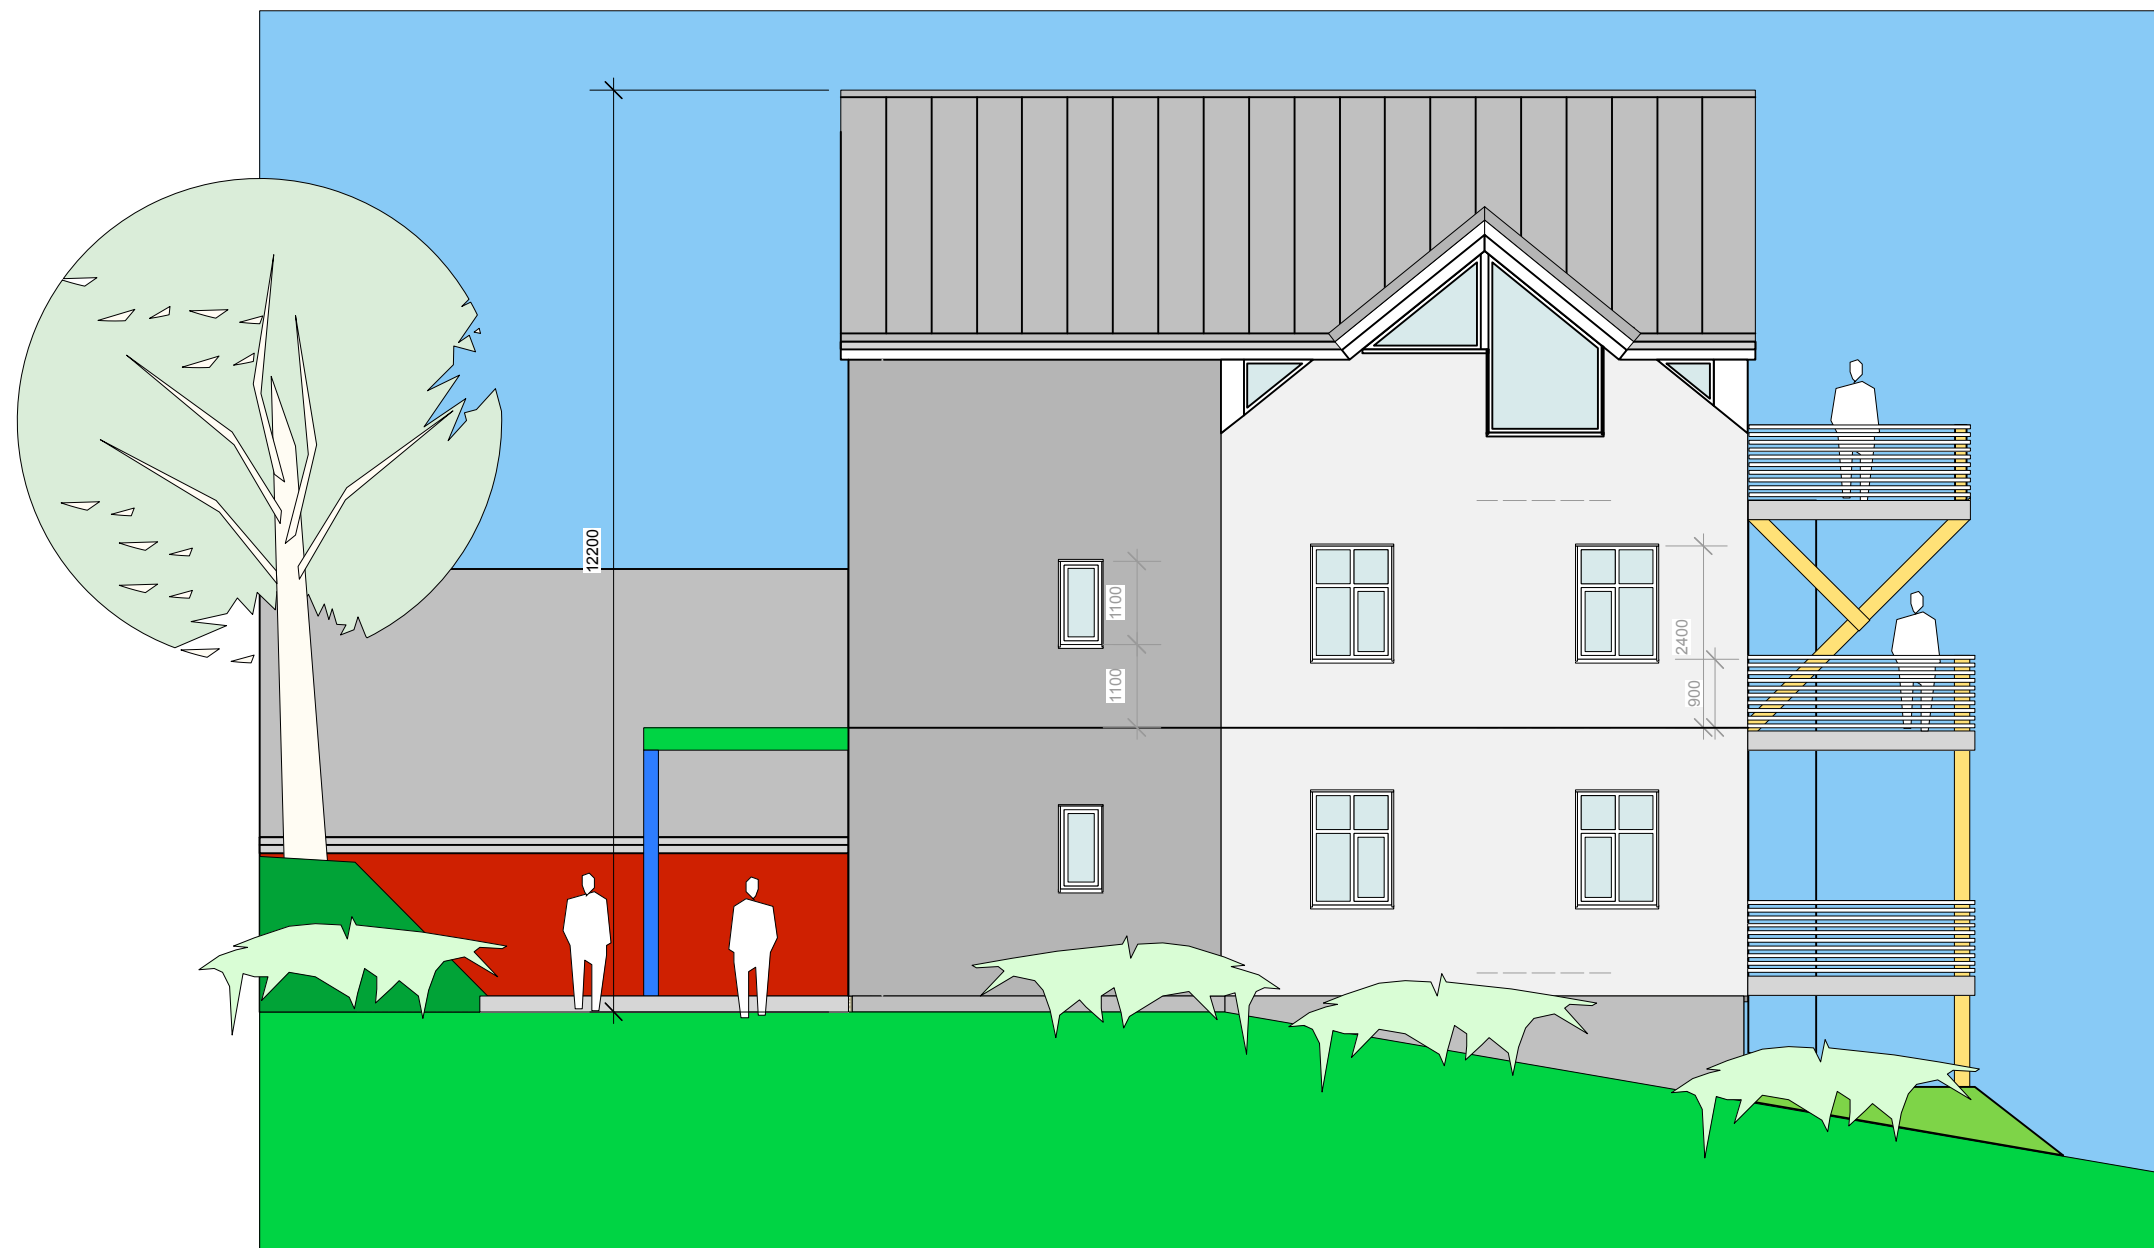

MINDOR SMÅVIK : OMBYGGING / TILBYGG RÅKVÅG SKOLE		
FASADE MOT NORDØST	FOR SØKNAD	TEGN. F-2
 STEINAR UDDU SIVILARKITEKT MNAL RÅDHUSVEIEN 21 7100 RISSA tlf. 950 53 681 * mail suddu@online.no		RISSA 28.02.2020 02.07.2020 15.09.2020 11.03.2021
MÅLESTOKK 1 : 100		

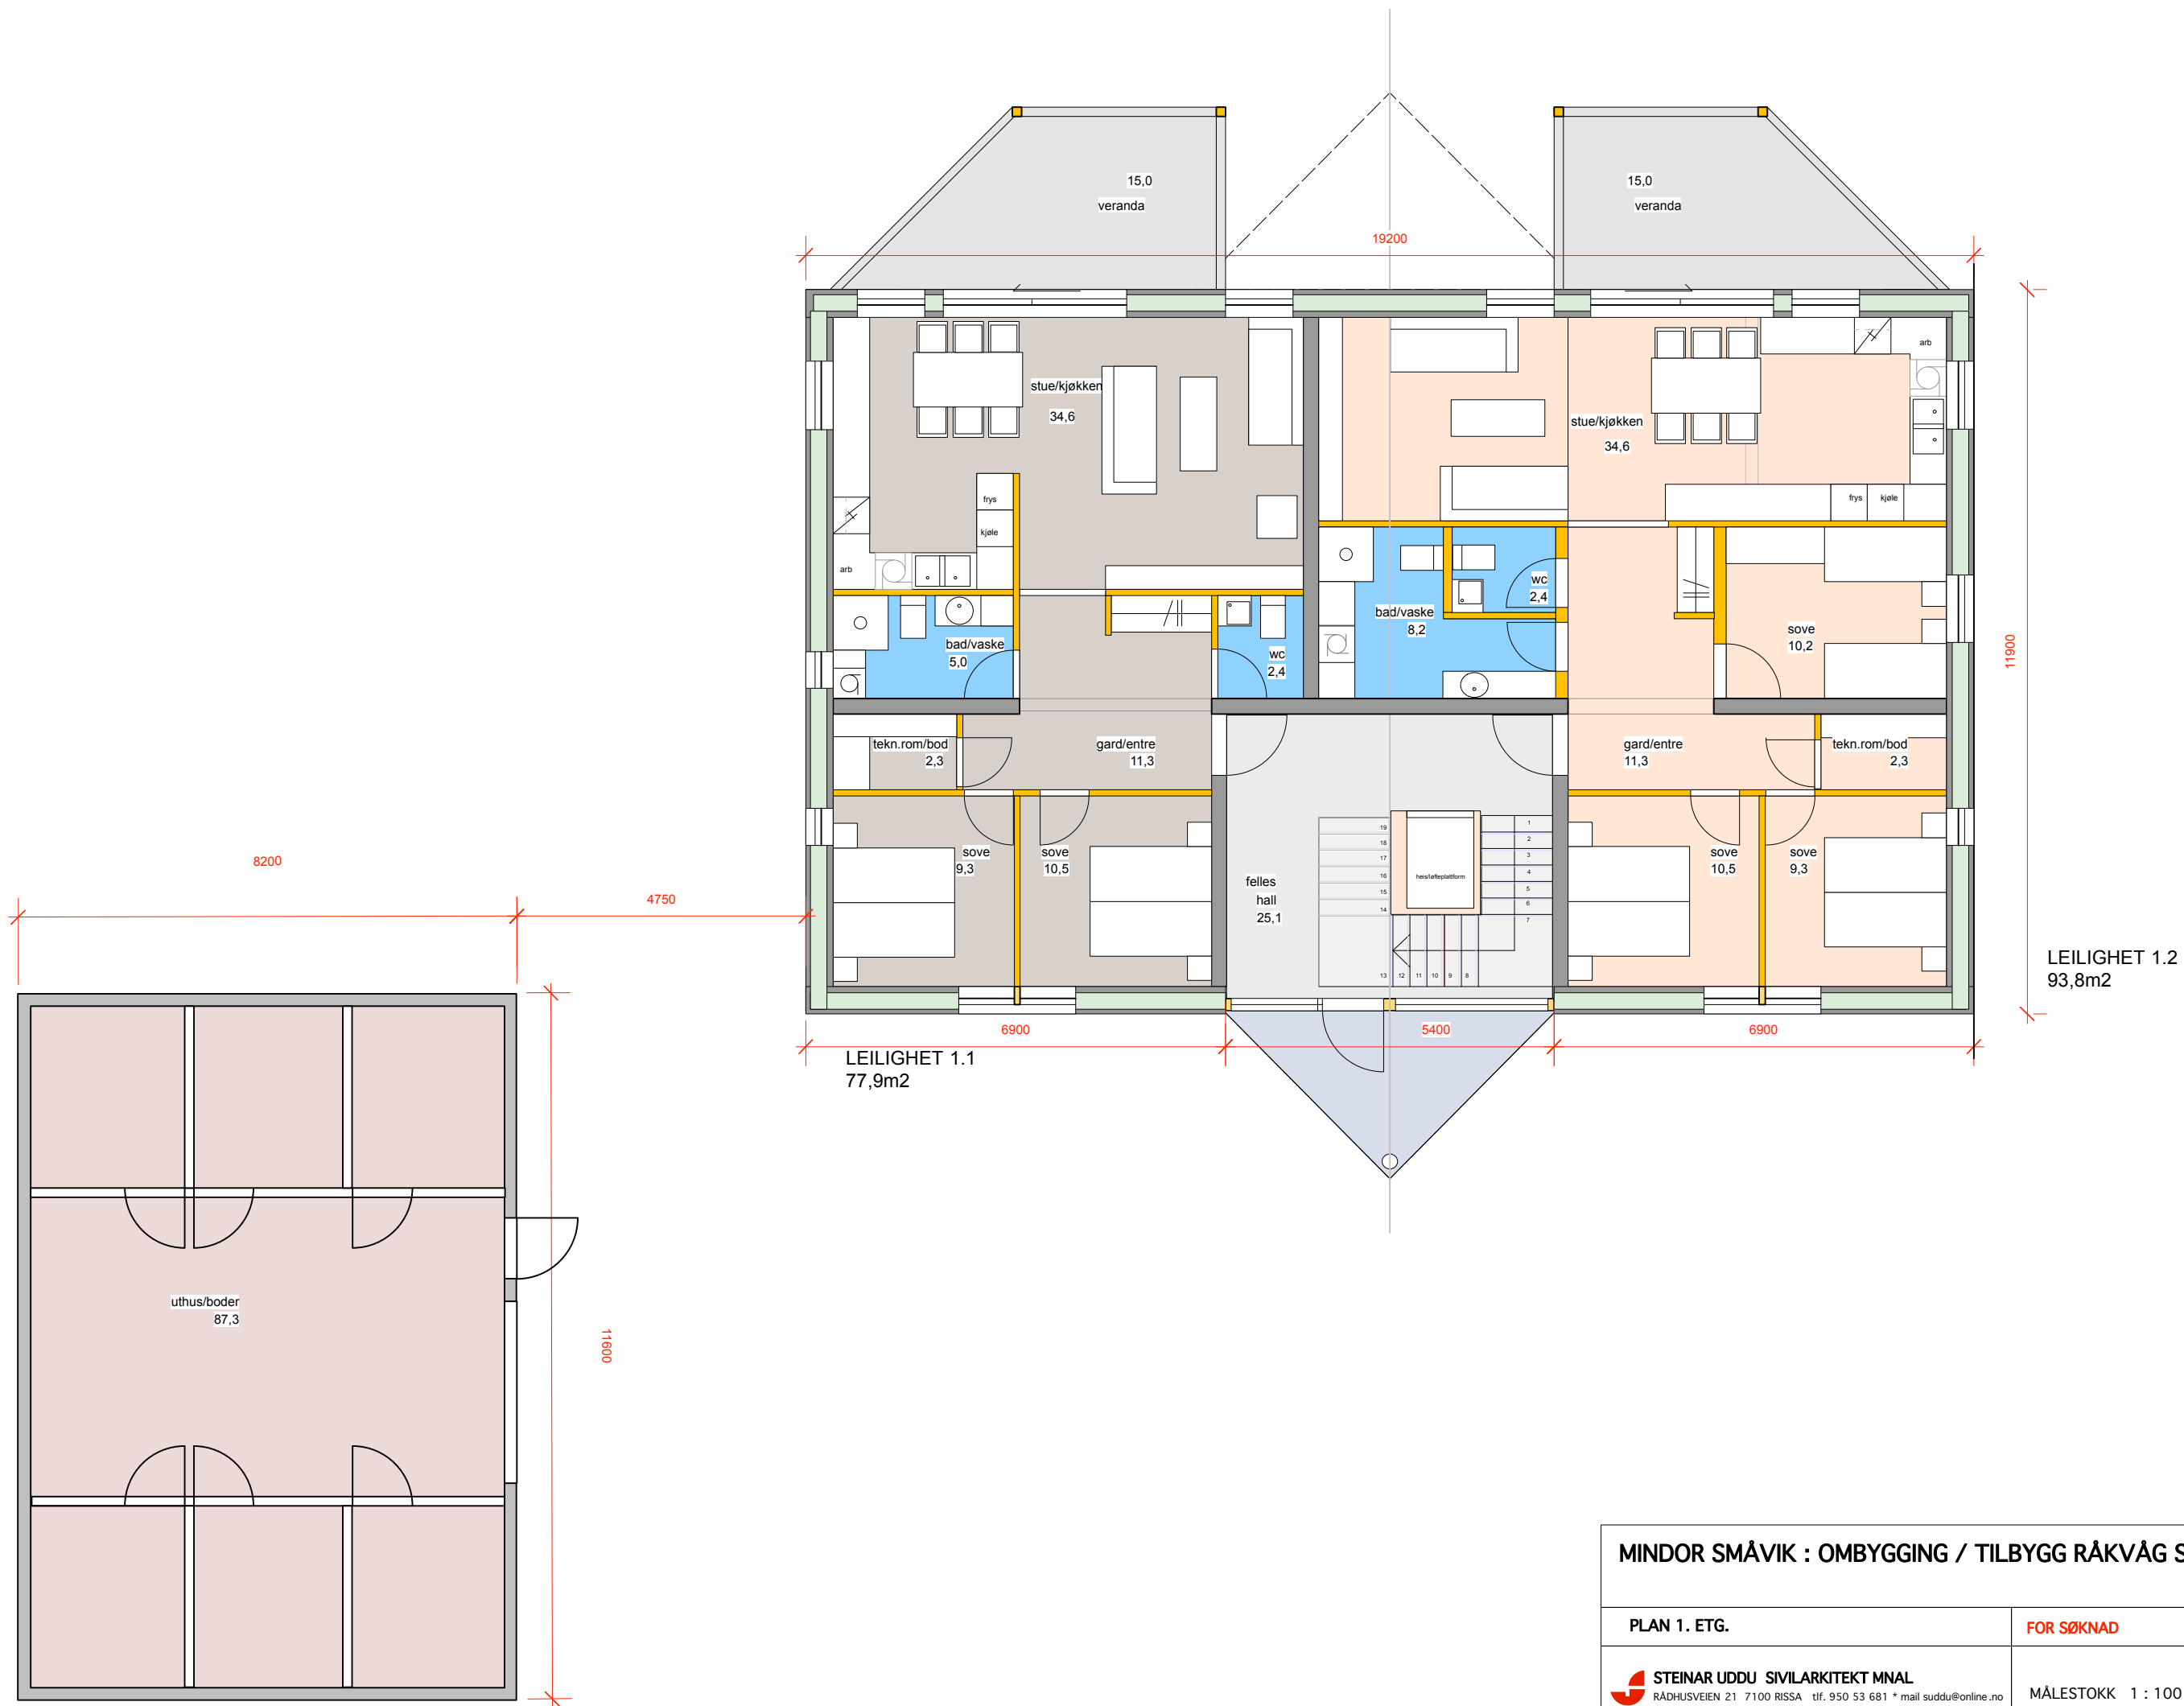

MINDOR SMÅVIK : OMBYGGING / TILBYGG RÅKVÅG SKOLE

PLAN 1. ETG.


FOR SØKNAD

TEGN. P-1

 **STEINAR UDDU SIVILARKITEKT MNAL**
RÅDHUSVEIEN 21 7100 RISSA tlf. 950 53 681 * mail suddu@online.no

MÅLESTOKK 1 : 100

RISSA 31.01.2020
RISSA 19.06.2020
RISSA 10.11.2020
RISSA 02.07.2020
RISSA 16.09.2020
RISSA 26.02.2021
11.03.2021

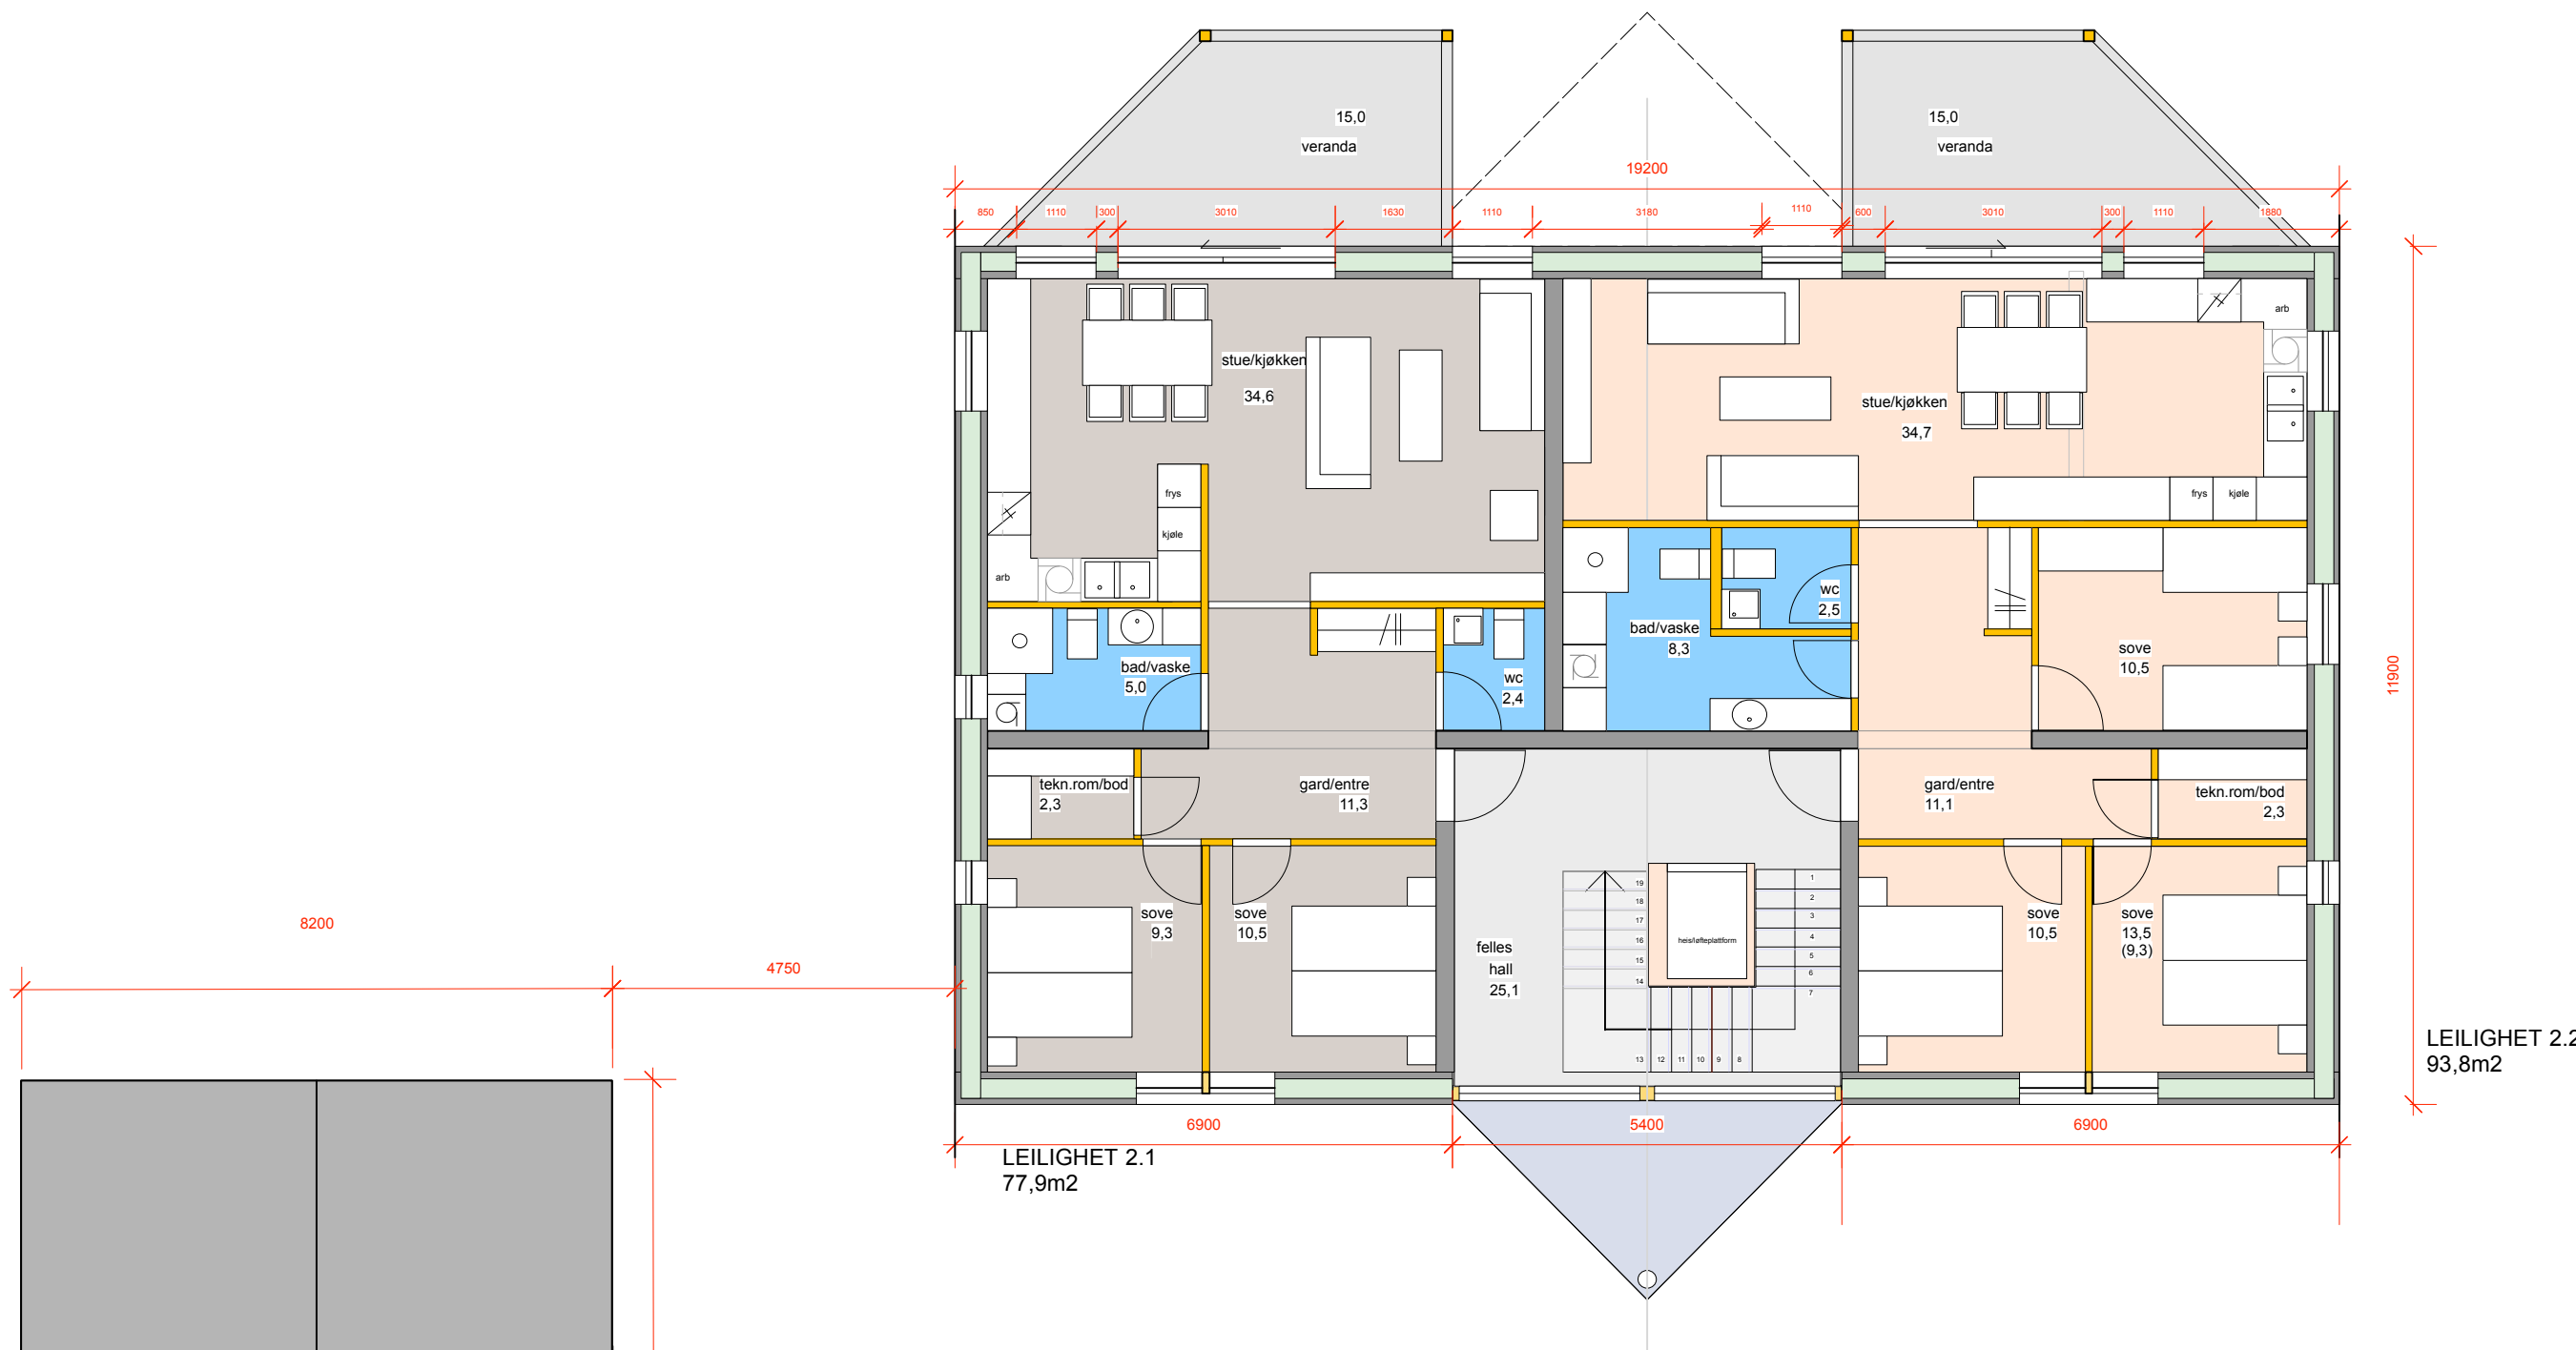

MINDOR SMÅVIK : OMBYGGING / TILBYGG RÅKVÅG SKOLE

PLAN 2. ETG.


FOR SØKNAD

TEGN. P-2


 **STEINAR UDDU SIVILARKITEKT MNAL**
RÅDHUSVEIEN 21 7100 RISSA tlf. 950 53 681 * mail suddu@online.no


MÅLESTOKK 1 : 100

RISSA 31.01.2020
RISSA 19.06.2020
RISSA 02.07.2020
RISSA 16.09.2020
RISSA 26.02.2021
RISSA 11.03.2021

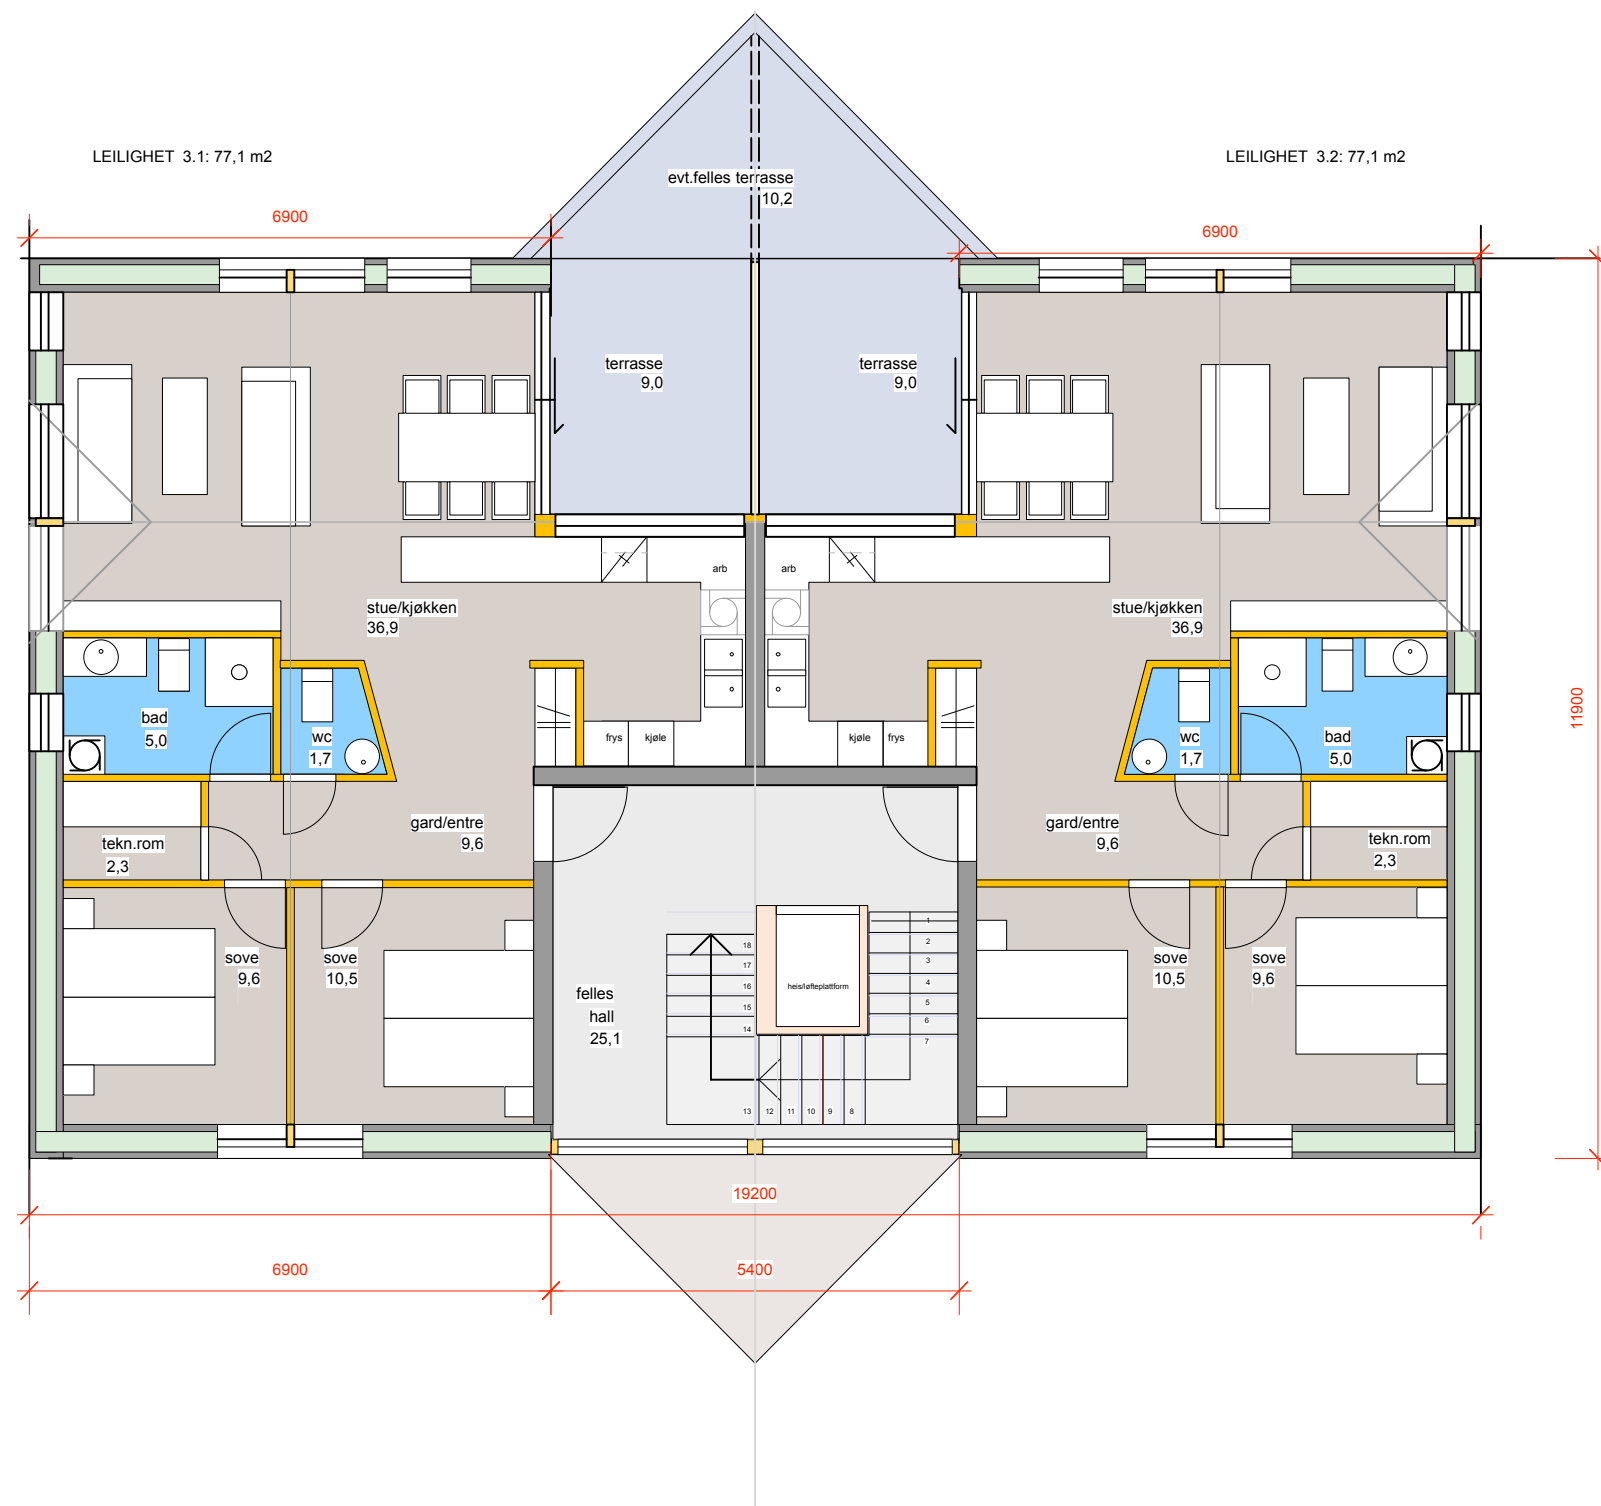

MINDOR SMÅVIK : OMBYGGING / TILBYGG RÅKVÅG SKOLE		
PLAN 3. ETG.	FOR SØKNAD	TEGN. P-3
 STEINAR UDDU SVILARKITEKT MNAL RÅDHUSVEIEN 21 7100 RISSA tlf. 950 53 681 * mail suddu@online.no	MÅLESTOKK 1 : 100	RISSA 31.01.2020 RISSA 19.06.2020 RISSA 16.09.2020 RISSA 26.02.2021 RISSA 11.03.2021

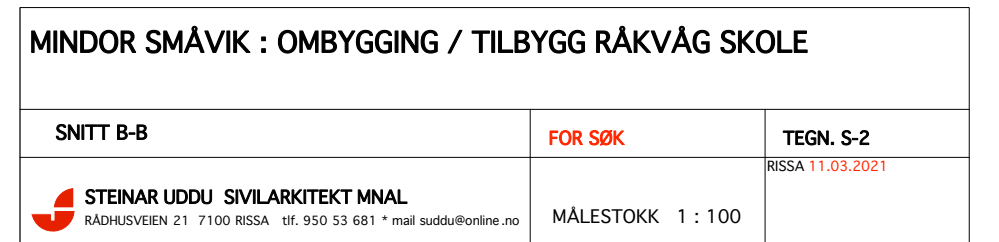

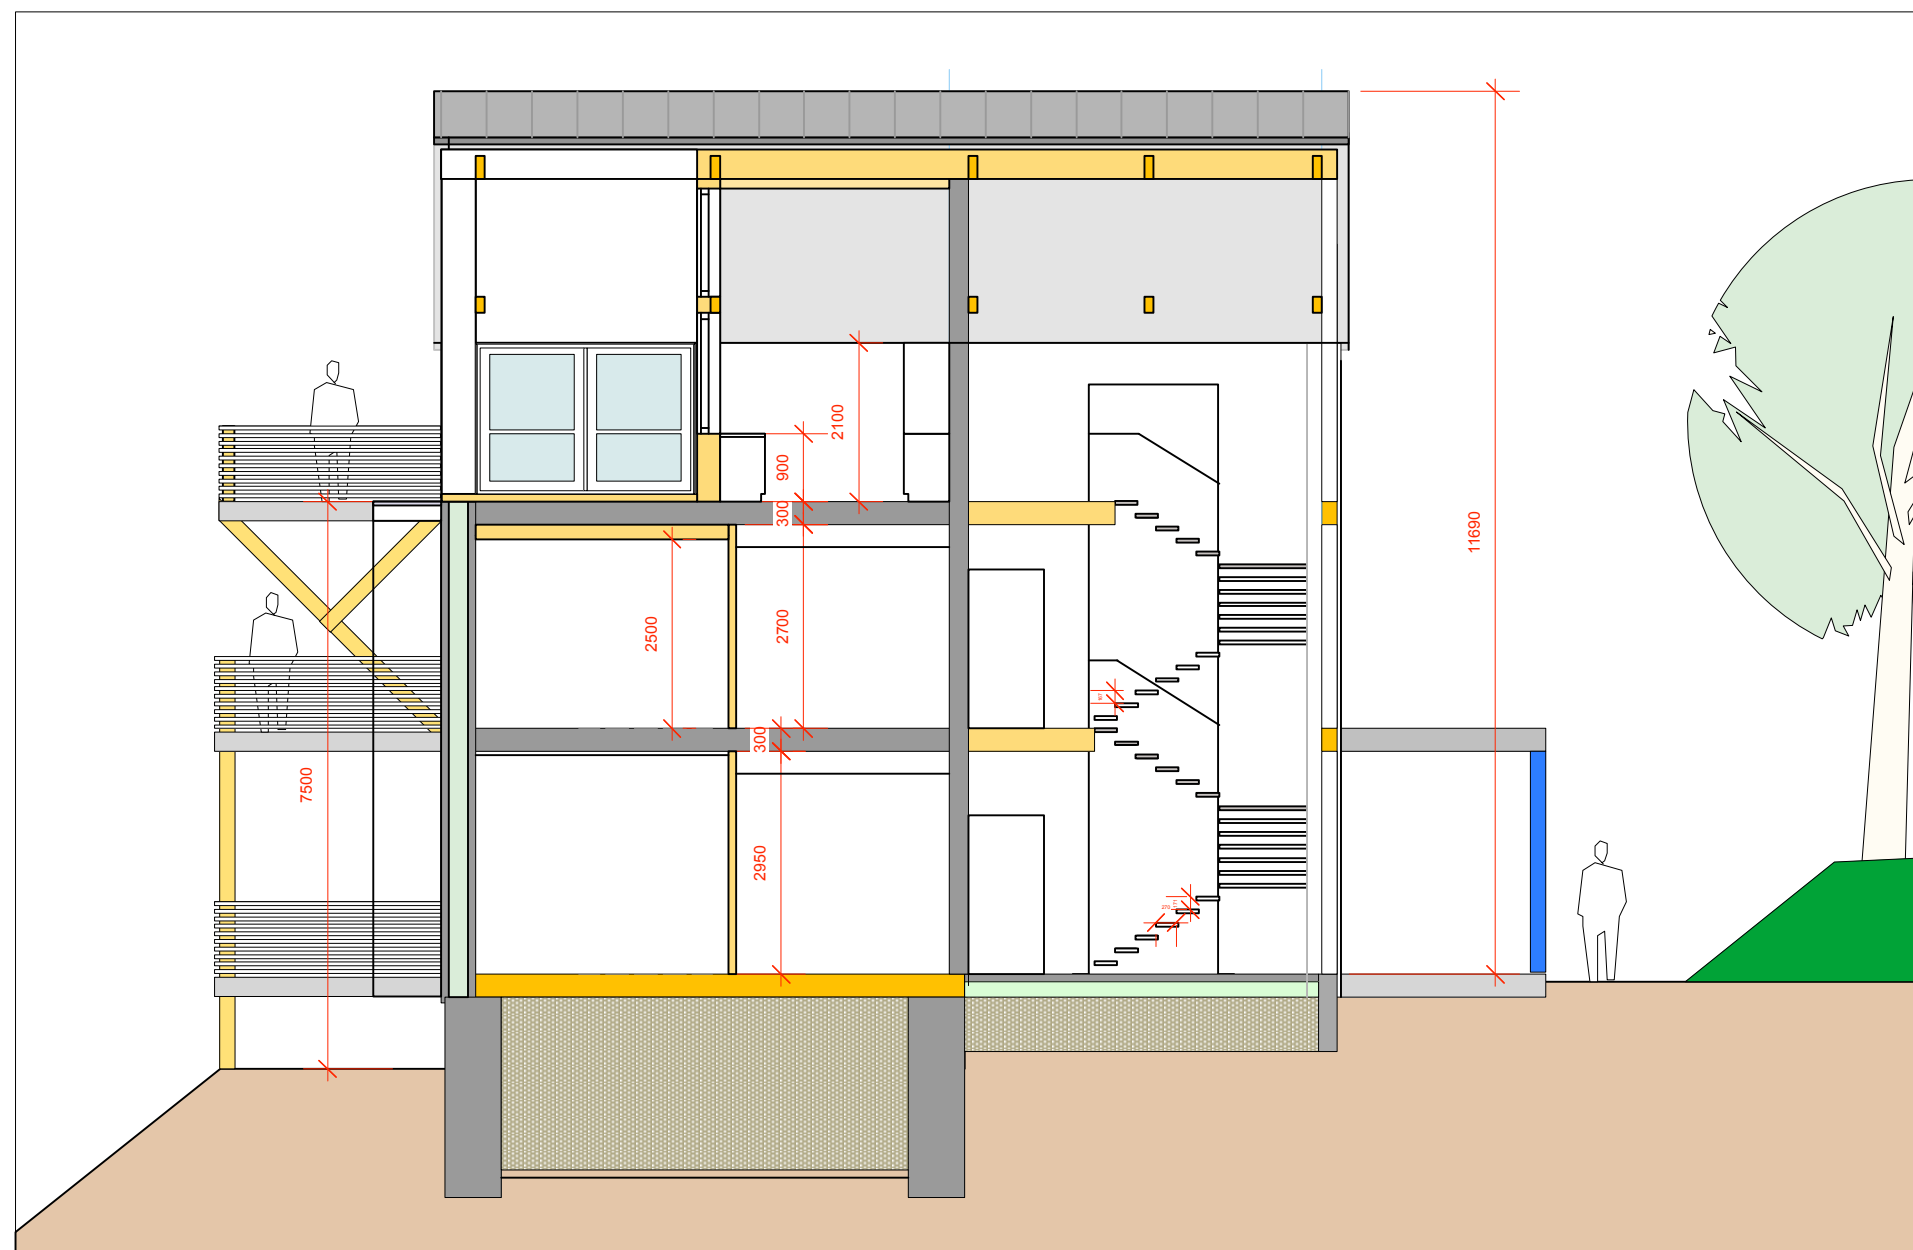

MINDOR SMÅVIK : OMBYGGING / TILBYGG RÅKVÅG SKOLE

LENGDESNITT D-D


FOR SØKNAD


TEGN. S-3

 **STEINAR UDDU** SIVILARKITEKT MNAL
RÅDHUSVEIEN 21 7100 RISSA tlf. 950 53 681 * mail suddu@online.no

RISSA 11.03.2021

MÅLESTOKK 1 : 100

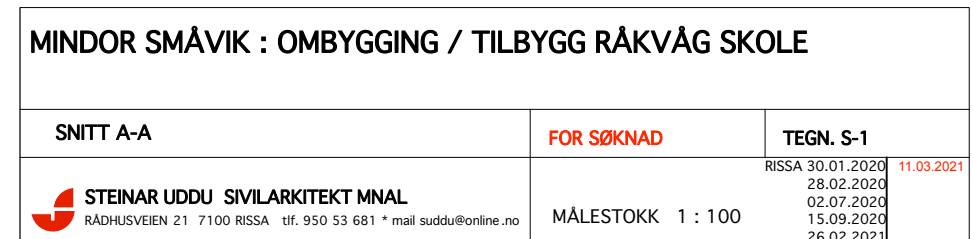

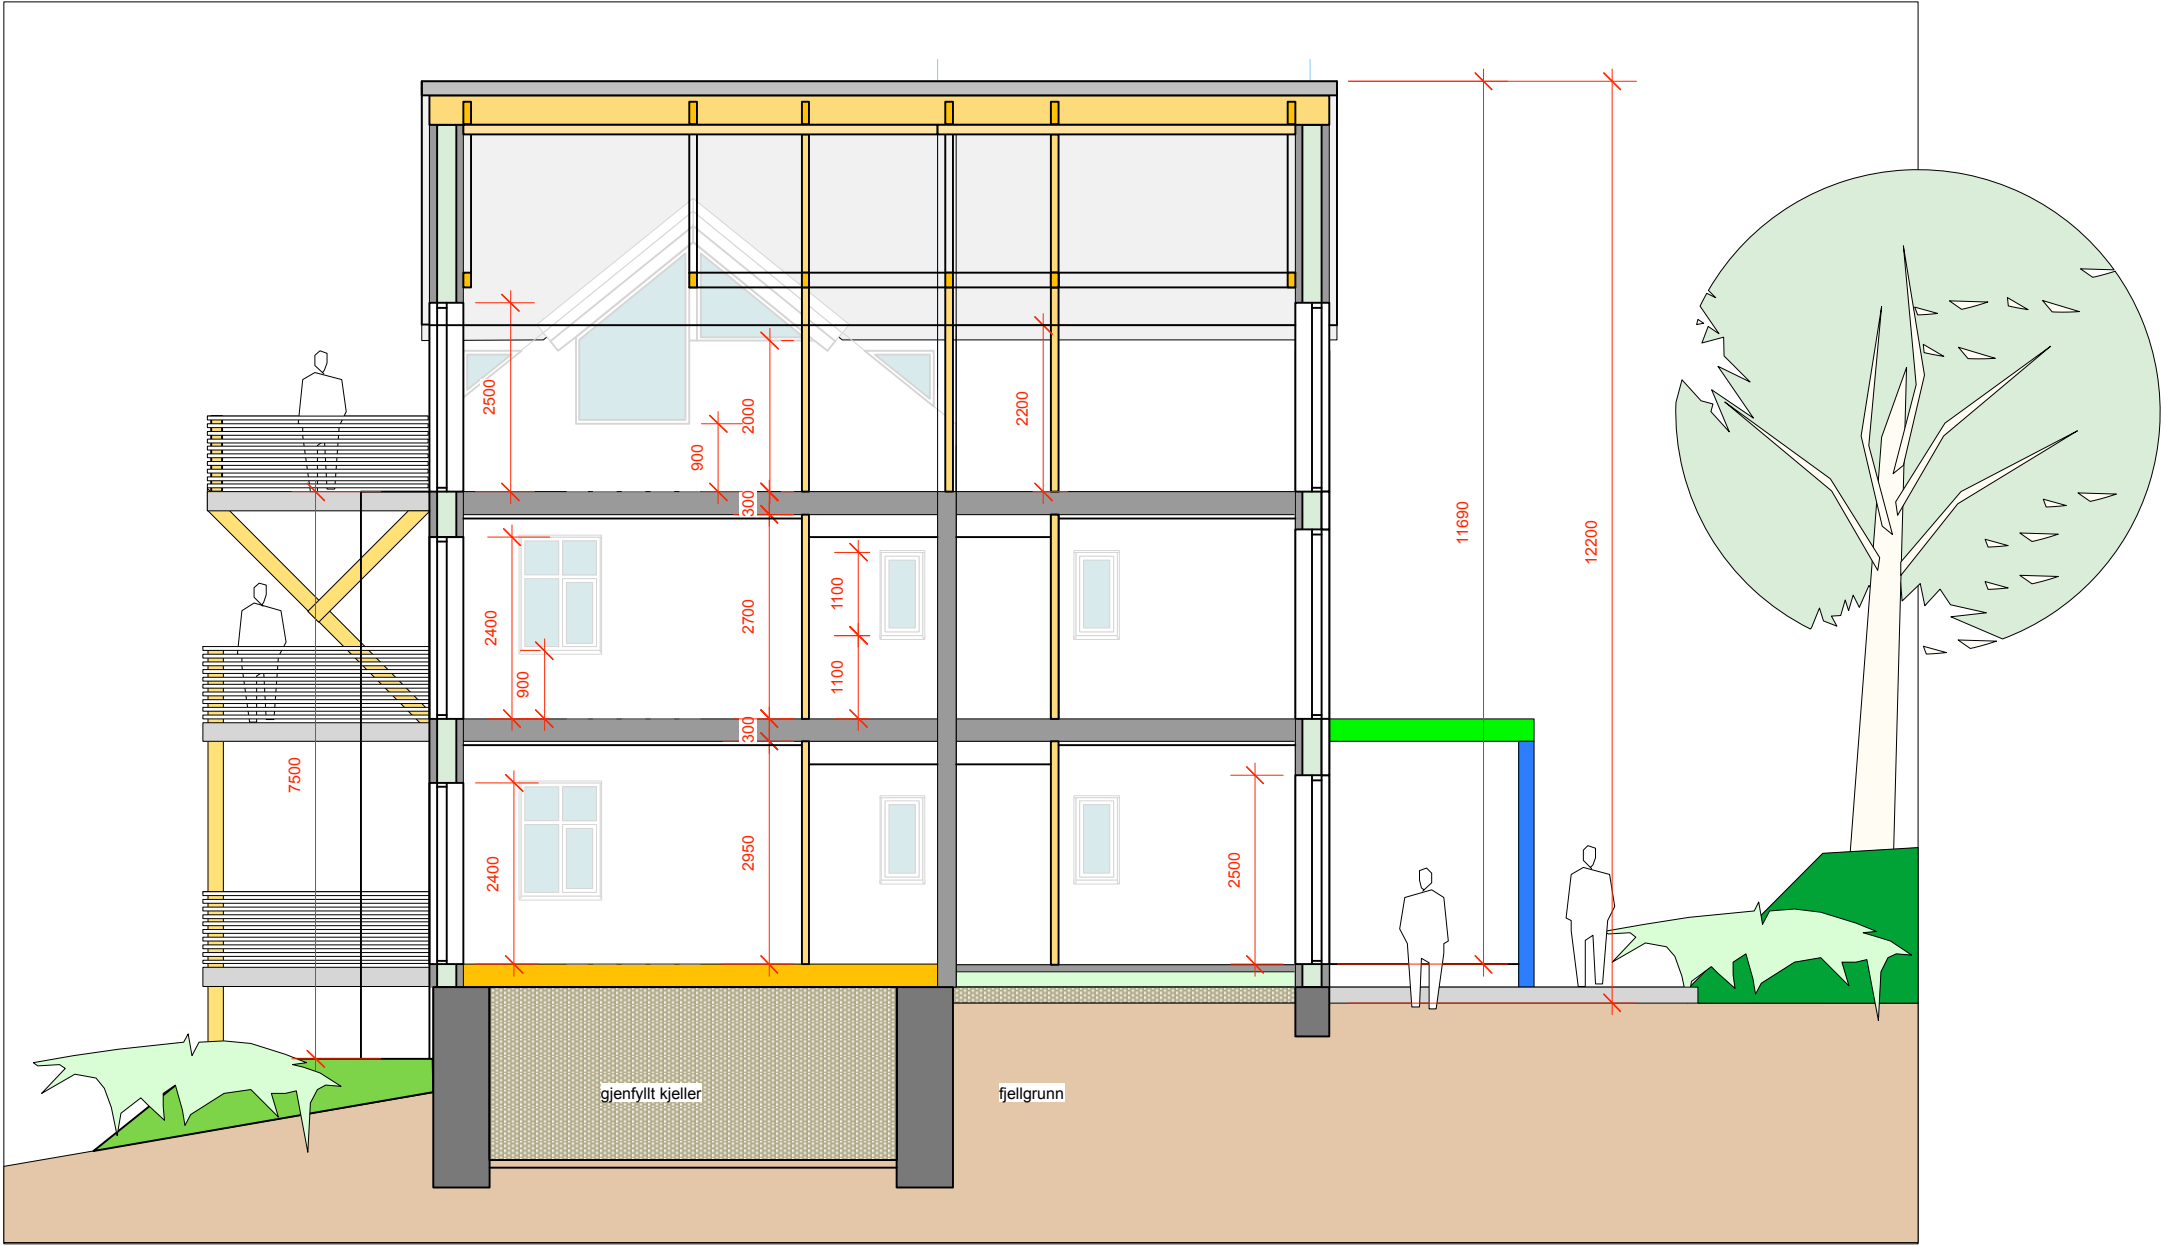

MINDOR SMÁVIK : OMBYGGING / TILBYGG RÁKVÁG SKOLE

LENGDESNIITT C-C

FOR SØKNAD

TEGN. S-3

STEINAR UDDU SIVILARKITEKT MNAL
RÁÐHUSVEIEN 21 7100 RISSA tlf. 950 53 681 * mail suddu@online.no

RISSA 11.03.2021

MÅLESTOKK 1 : 100