

Vedlegg 1.





Indre Fosen kommune
Kommunalteknikk

Vedlegg 2.

ERKLÆRING

Mellom Indre Fosen kommune, Kommunalteknikk og eier av eiendommen:
gnr. 17 bnr. 2 i Indre Fosen kommune er i dag inngått følgende avtale:

1 I forbindelse med bygging av *ny overvannsledning*, gir undertegnede Indre Fosen kommune rett til å anlegge ledningsgrøft for overvann over undertegneds eiendom. Ledningstrace med rørdimensjoner osv. som berører eiendommen fremgår av kart utarbeidet av Indre Fosen kommune, Kommunalteknikk, 13.01.2021. (Vedlegg til avtale).

Vedlegg 7A
9B
2

I tillegg er følgende avtalt mellom partene:

- 2 For selve retten til å ha ledninger liggende med tilhørende kummer betaler Indre Fosen kommune en erstatning på kr.15,00 pr. m. Erstatningen omfatter og rett til å foreta evt. nødvendig ettersyn og vedlikehold.
- 3 I ulempeserstatning for kummer som plasseres i plan med jordoverflaten betales en erstatning en gang for alle med kr. 5 000,00.
- 4 Skade påført eiendommen under ettersyn, vedlikehold, rehabilitering og ombygging skal erstattes. I mangel av minnelig overenskomst, skal erstatningen fastsettes ved rettslig skjønn, jfr. Skjønnsprosessloven av 1. juni 1917 nr. 1 § 4.
- 5 Denne erklæringen kan tinglyses på eiendom gnr. 17, bnr. 2. Indre Fosen kommune bekoster tinglysing. Erklæringen kan ikke avlyses uten samtykke fra Indre Fosen kommune, Kommunalteknikk.
- 5 Eventuelle andre avtaler/ forhold:

Rissa/ dato: 13/1-2021

Som eier av gnr. 17. bnr. 2

fnr: CoastalEnter

Sign.


Rissa/ dato: 18/1-21

Indre Fosen kommune

Organisasjonsnr: 944 305 483

Sign. Linde KGarnes

VEDLEGG: Kartskisse som viser tiltak

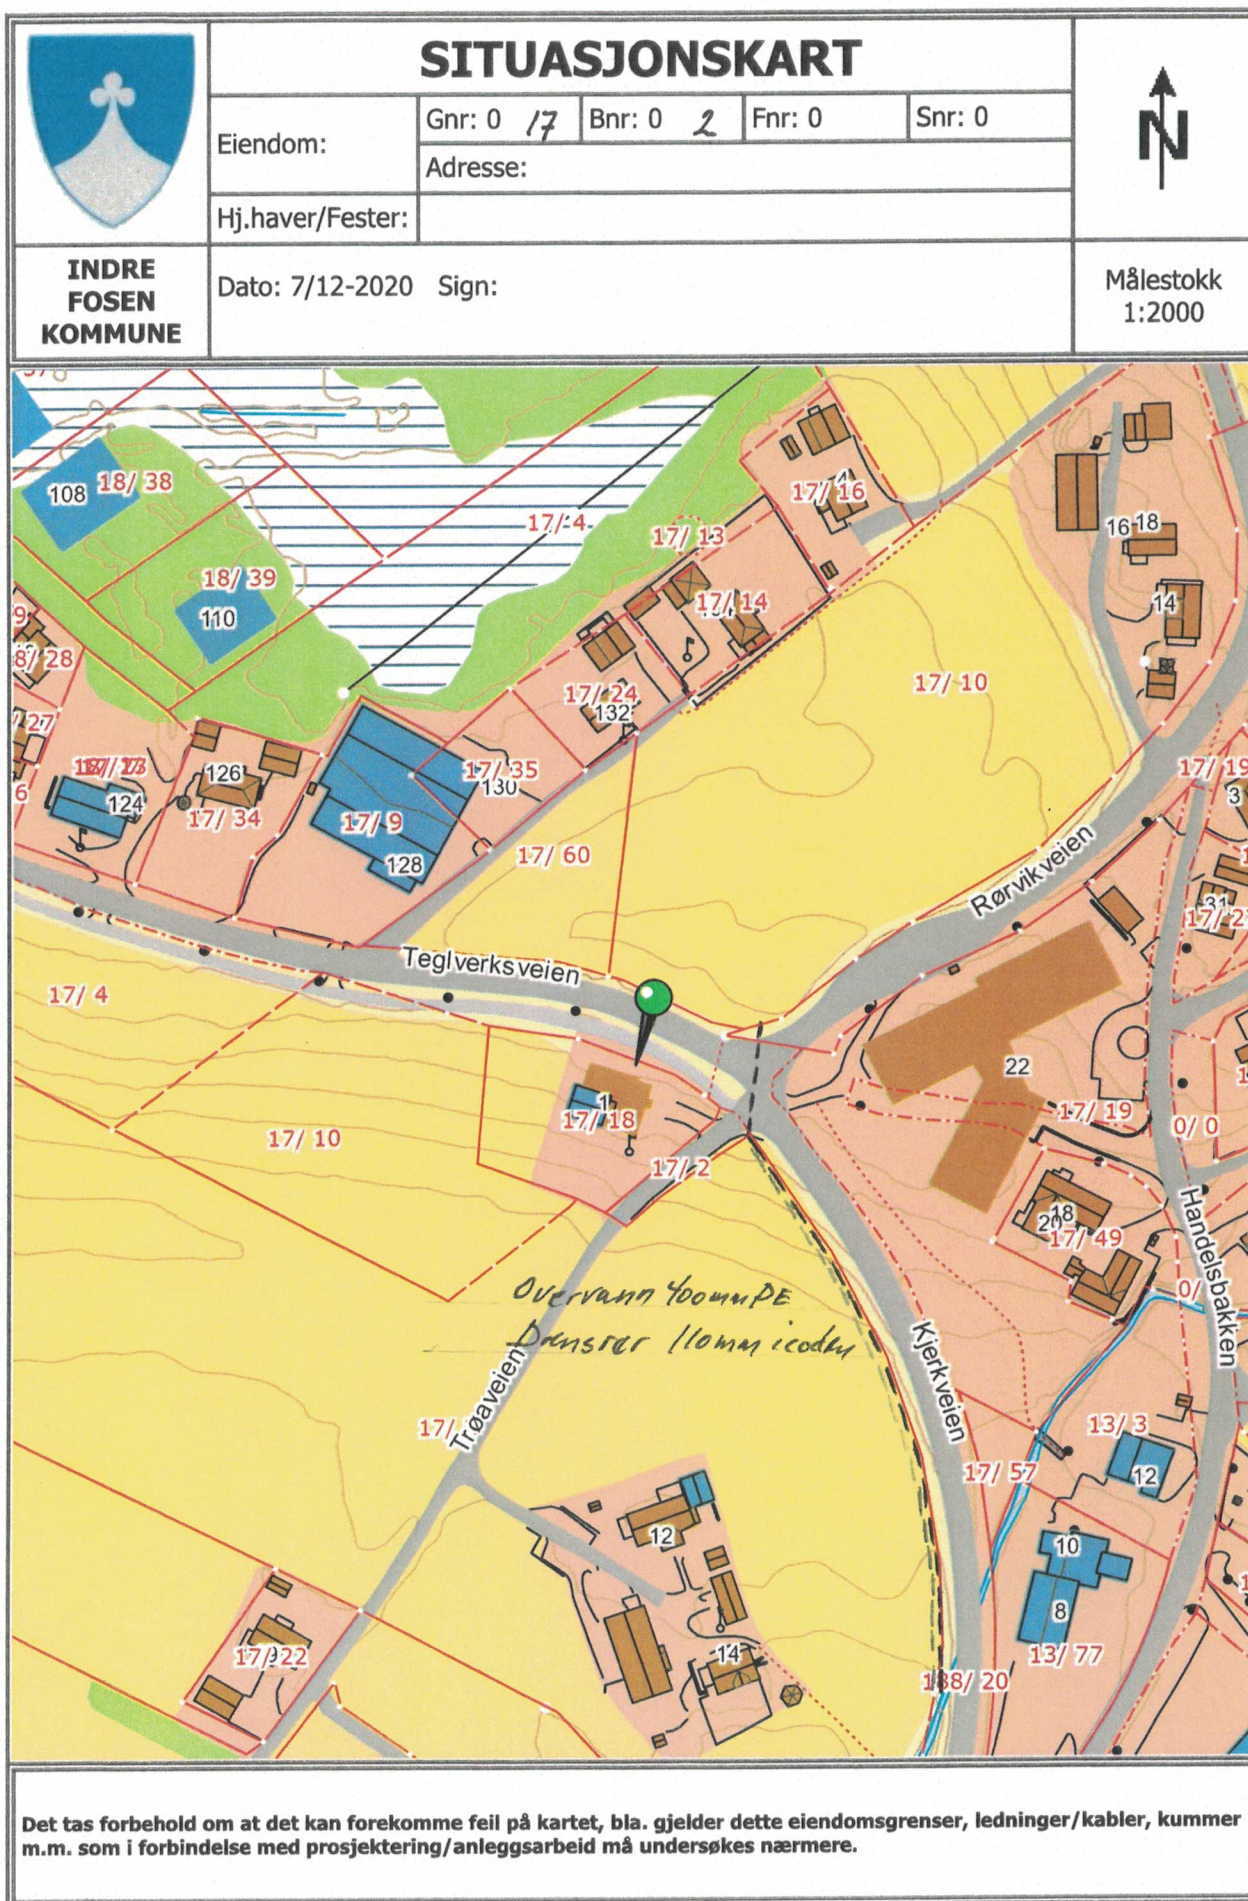


Jedlegg 1.0

Stadsbyggd sentrum 13/1-21
Overvannsledning 15e



**INDRE
FOSEN
KOMMUNE**

Målestokk
1:2000

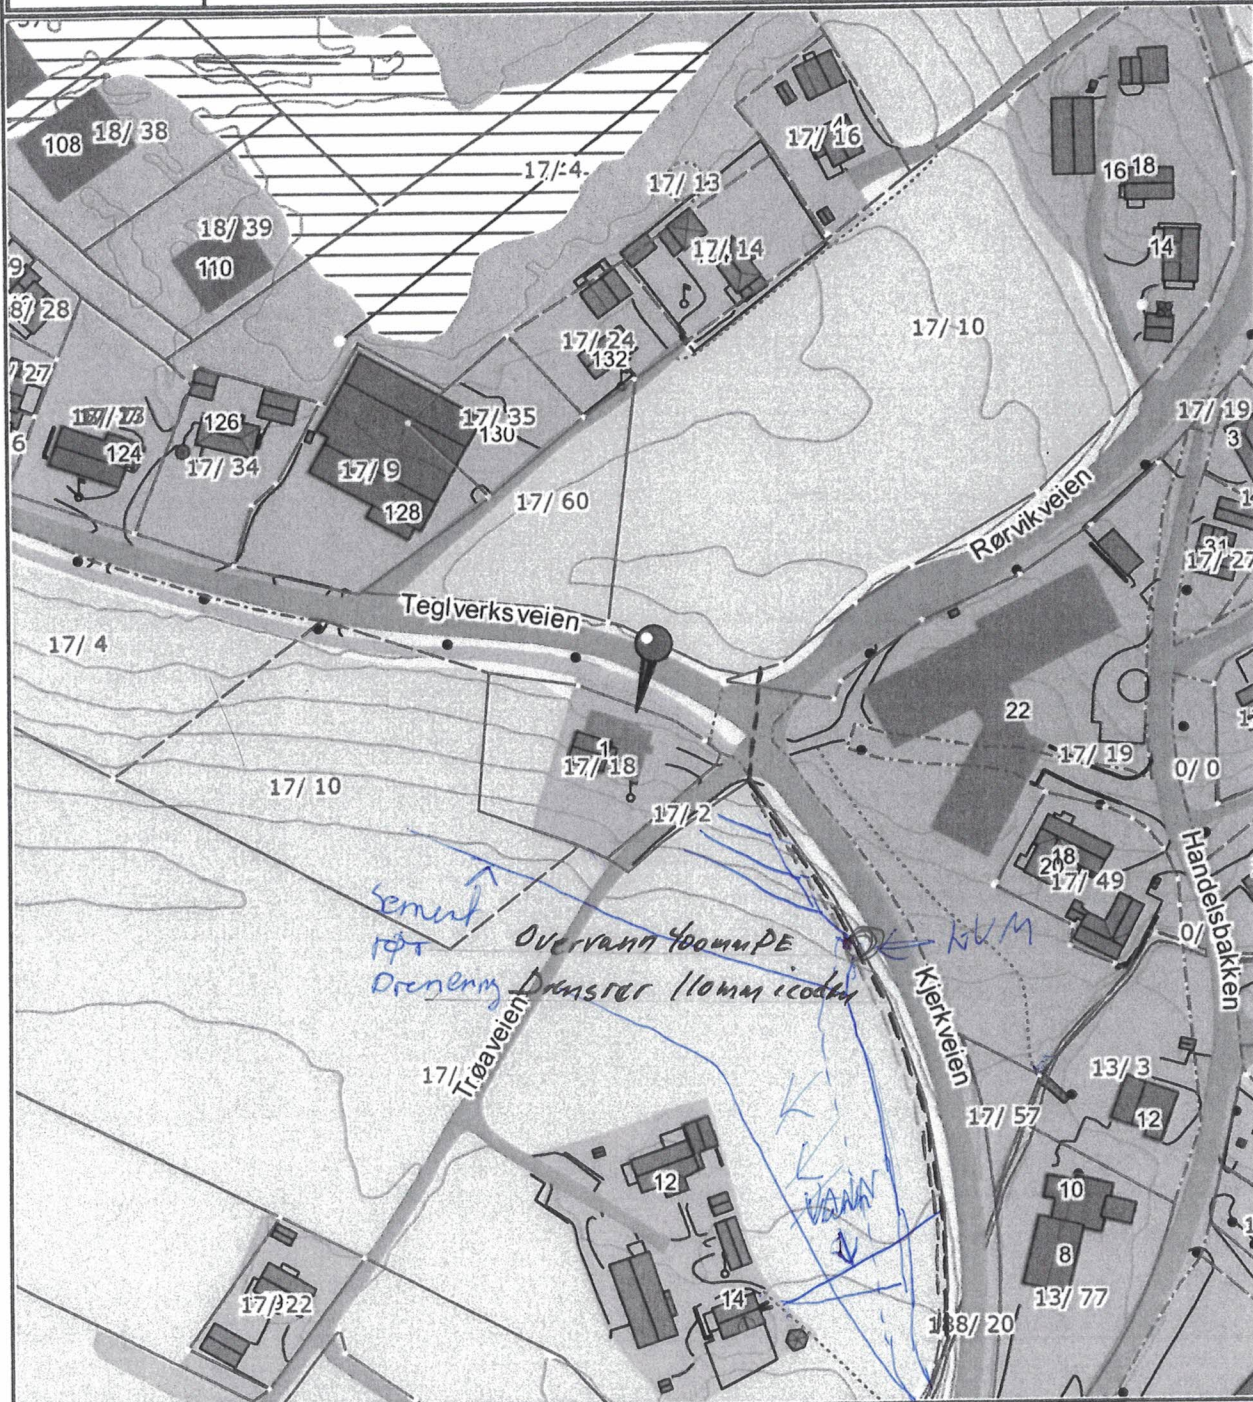

Det tas forbehold om at det kan forekomme feil på kartet, bla. gjelder dette eiendomsgrenser, ledninger/kabler, kummer m.m. som i forbindelse med prosjektering/anleggsarbeid må undersøkes nærmere.

Stadsbyggd Sentrum 13/1-21
Overvannsledning 15e

Vallegg 2

- Rør som krysser under vei

Sement rør fra Per Tung ved
bedehus.

- Drenering 17/2

Finkebrin i bakke ved ny Uhg. Helt inn mot
vei fot.

Skimset inn på tegning.

Drenering ned på flata ovenfor

17/2 - gås mot hus så om de
skjæres av gjør ingen ting.

- Foreslår at ny ledning følger vrien
ned til kvern, for deretter å løse
vort fra vrien ca 20m fra vei.
Parallelt til bekk.

- Vant ledning fra Brans stajm og til
ny huset på 17/2 (14)