
Vedlegg 1.

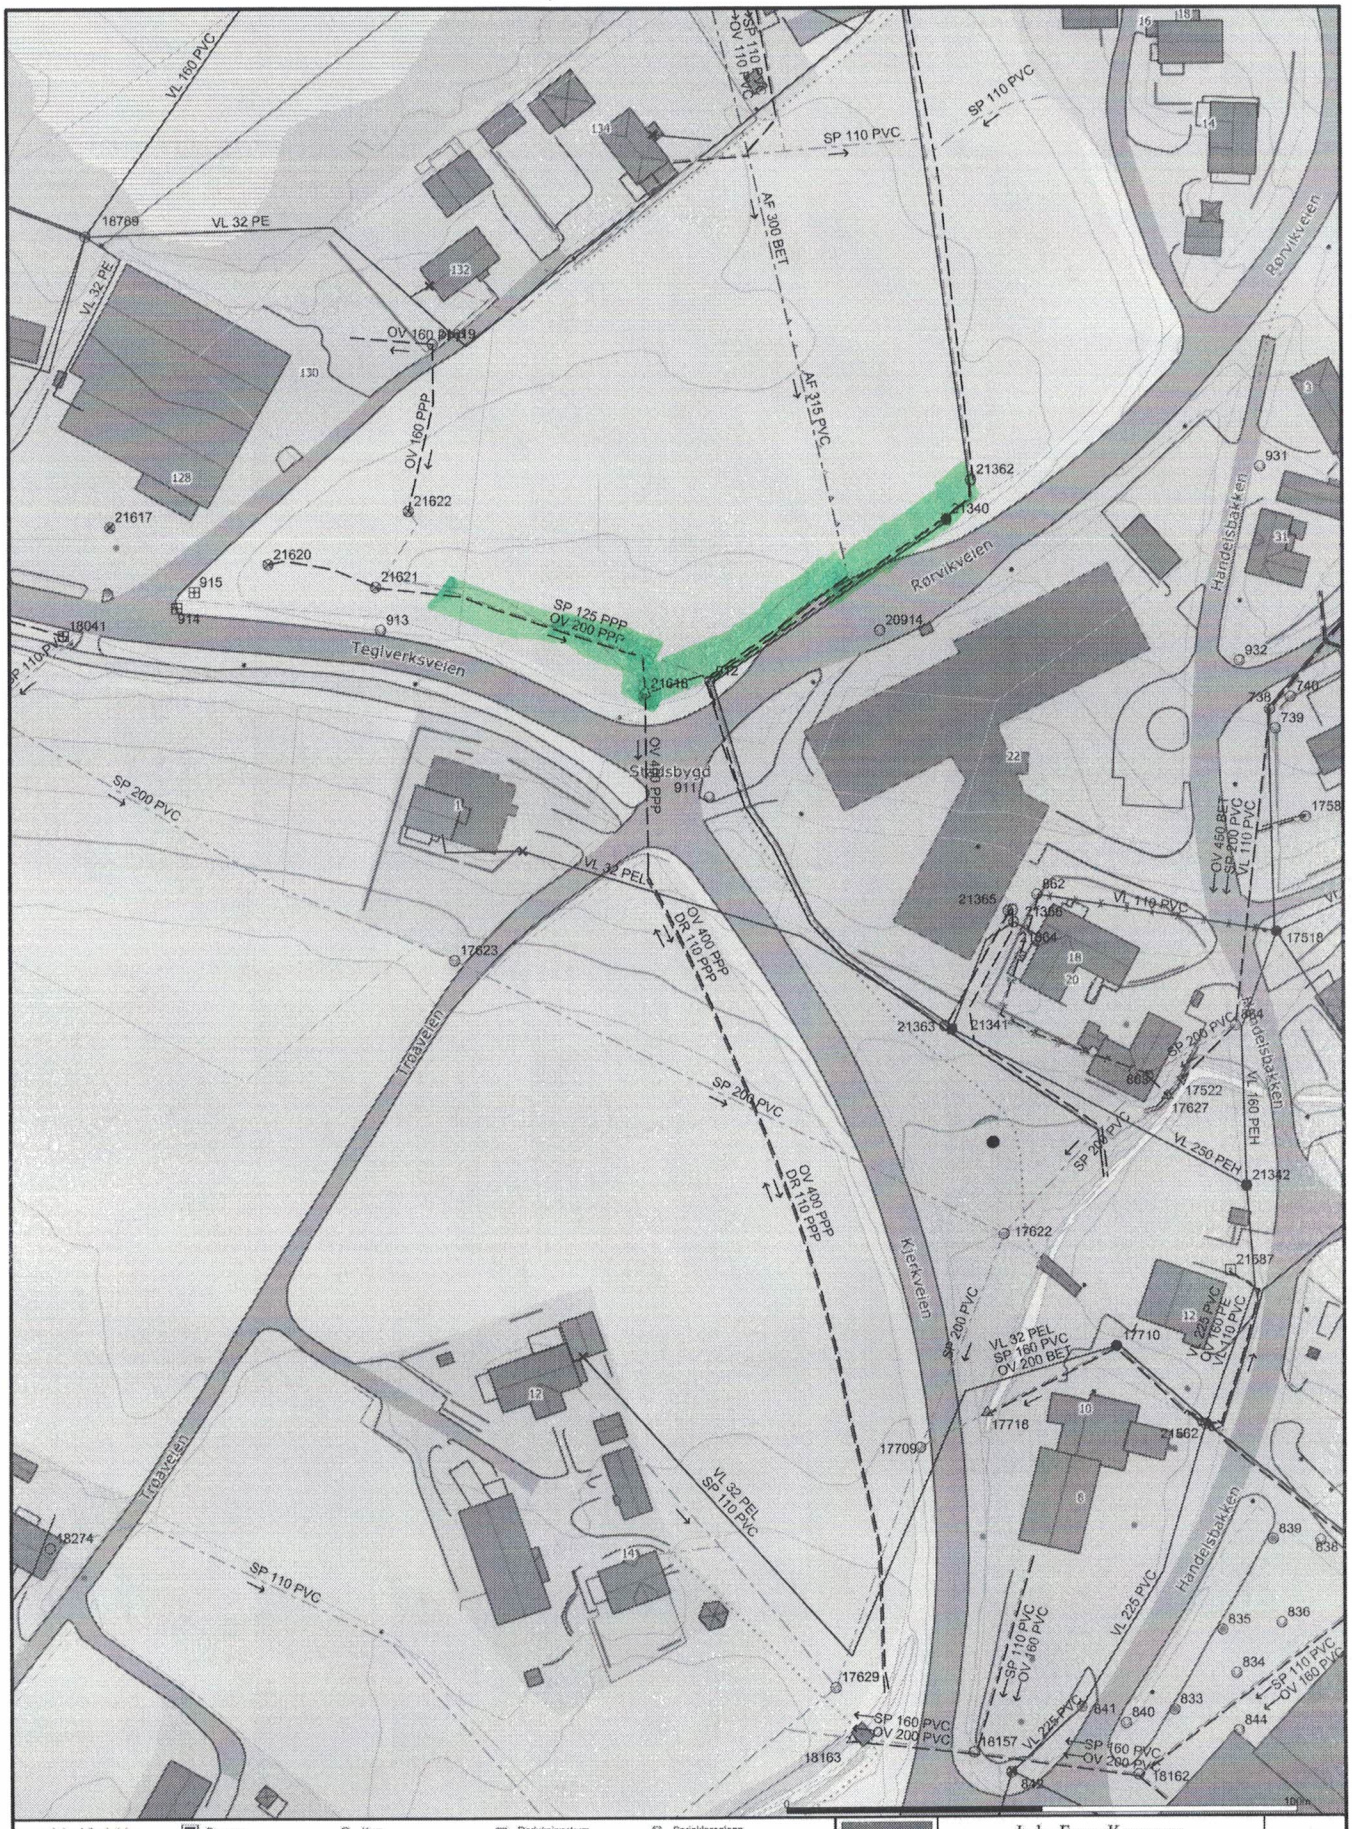

Avløp felles ledning
Drensledning
Overvannsledning
Spillvannsledning
Spillvann pumpeledning
Vannledning
Vann pumpeledning

Basseng
Brannkum
Diversepunkt
Grenpunkt
Hydrant
Inntak
Stoppekran

Kum
Kråkfotkum
Nøkkelstang
Målekum vann
Oljeutskiller
Pumpestasjon spillvann
Pumpestasjon vann

Reduksjonskum
Renseanlegg (sp)
Renseanlegg vann
Sandfangskum
Slamavskiller
Sluk med sandfang
Sluk

Sprinkleranlegg
Utslippspunkt
Ventilpunkt
Andre punkt

Indre Fosen Kommune
Kommunalteknikk
med forbehold om feil og mangler i kartgrunnlag

N

Dato: 2021.04.26
Sign: IRT

Stadsbygd Sentrum

Målestokk 1:1000

Vedlegg 2

Indre Fosen kommune
Kommunalteknikk

ERKLÆRING

Mellom Indre Fosen kommune, Kommunalteknikk og eier av eiendommen: Øvre Tung gnr. 17 bnr. 10 i Indre Fosen kommune er i dag inngått følgende avtale:

1 I forbindelse med omlegging av ledninger ved bygging av Omsorgsenter samt utvidelse av forretningsområdet, gir undertegnede Indre Fosen kommune rett til å anlegge ledningsgrøft for spillvann og overvann over undertegnedes eiendom.
Ledningstrace med rørdimensjoner osv. som berører eiendommen fremgår av kart utarbeidet av Indre Fosen kommune, Kommunalteknikk , 07.12.2020. (Vedlegg til avtale).

I tillegg er følgende avtalt mellom partene:

2 For selve retten til å ha ledninger liggende med tilhørende kummer betaler Indre Fosen kommune en erstatning på kr.15,00 pr. m. Erstatningen omfatter og rett til å foreta evt. nødvendig ettersyn og vedlikehold.

3 I ulempeserstatning for kummer som plasseres i plan med jordoverflaten betales en erstatning en gang for alle med kr. 5000,00.

4 Skade påført eiendommen under ettersyn, vedlikehold, rehabilitering og ombygging skal erstattes. I mangel av minnelig overenskomst, skal erstatningen fastsettes ved rettslig skjønn, jfr. Skjønnsprosessloven av 1. juni 1917 nr. 1 § 4.

5 Denne erklæringen kan tinglyses på eiendom gnr. 17, bnr. 10. Indre Fosen kommune bekoster tinglysing. Erklæringen kan ikke avlyses uten samtykke fra Indre Fosen kommune, Kommunalteknikk.

5 Eventuelle andre avtaler/ forhold:
Ingen.

Rissa/ dato:.....

Som eier av gnr. 17. bnr. 10

fnr:.....

.....

Sign. Kristoffer Øien

Rissa/ dato: 18/1-21

Indre Fosen kommune

Organisasjonsnr: 944305483

.....

Sign. Linda K Garnes

VEDLEGG: Kartskisse som viser tiltak

Vedlegg


SITUASJONSKART

Eiendom:	Gnr: 0 17	Bnr: 0 10	Fnr: 0	Snr: 0
	Adresse:			
Hj.haver/Fester:				

INDRE FOSEN KOMMUNE

Dato: 7/12-2020 Sign:

Målestokk 1:2000

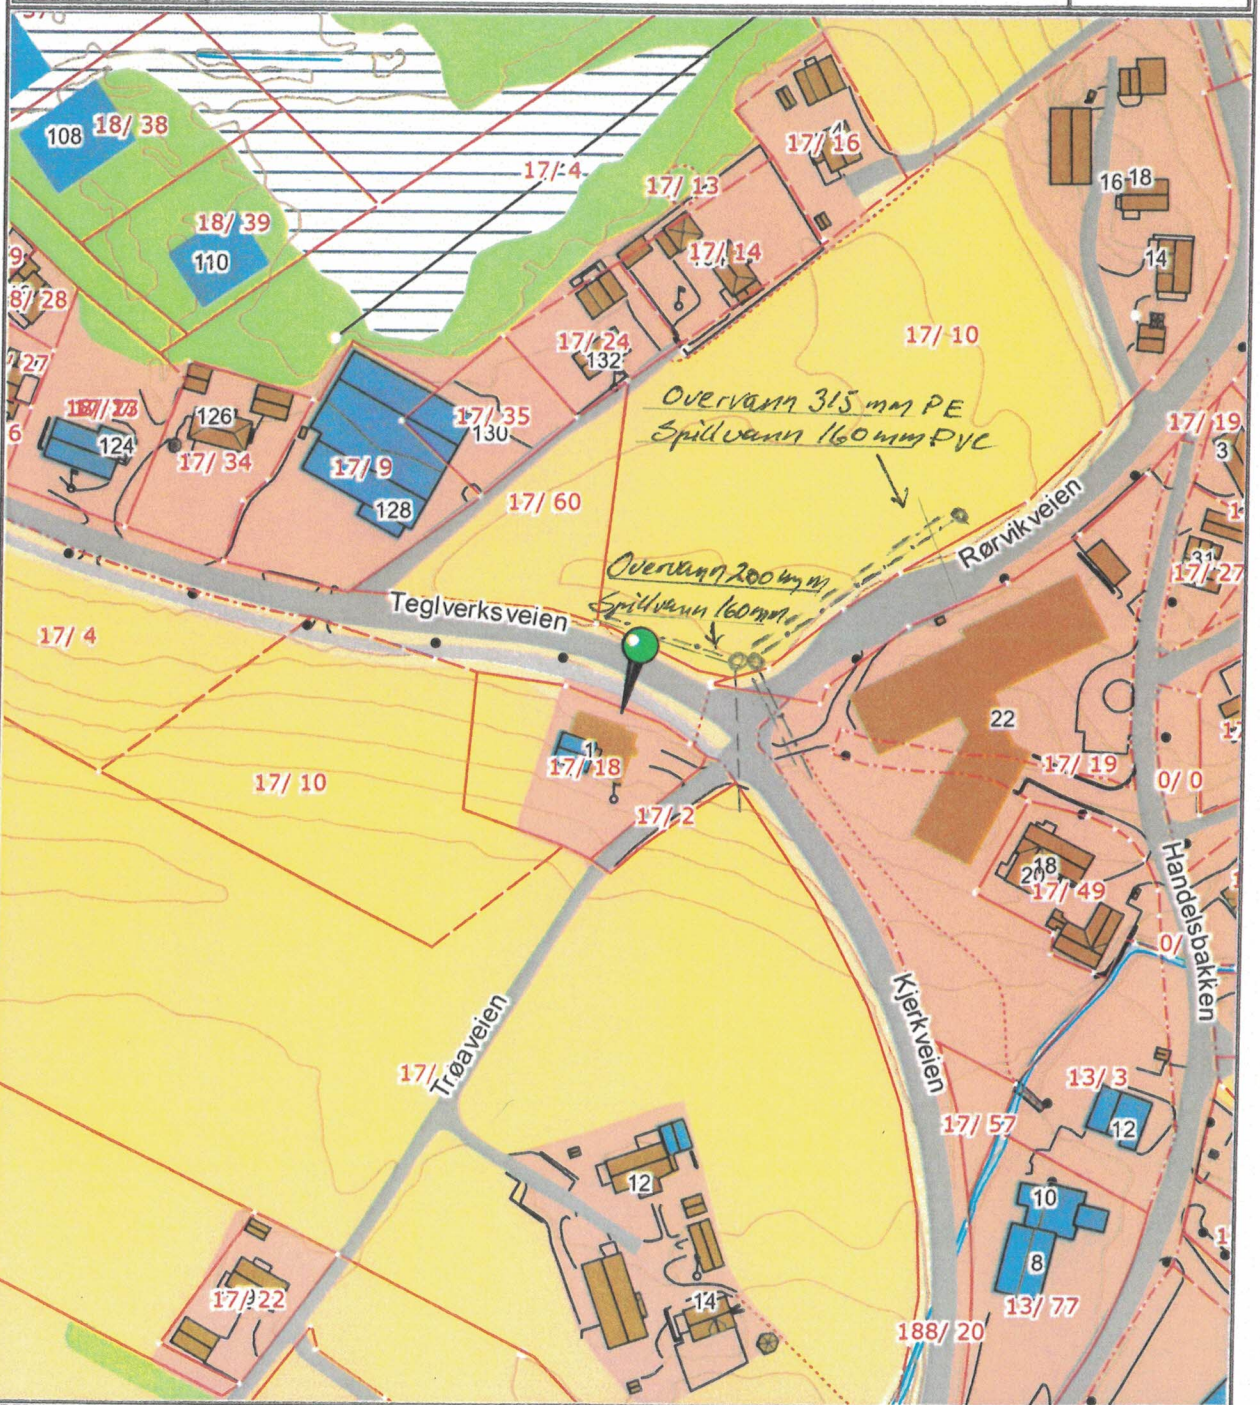

Det tas forbehold om at det kan forekomme feil på kartet, bla. gjelder dette eiendomsgrenser, ledninger/kabler, kummer m.m. som i forbindelse med prosjektering/anleggsarbeid må undersøkes nærmere.