



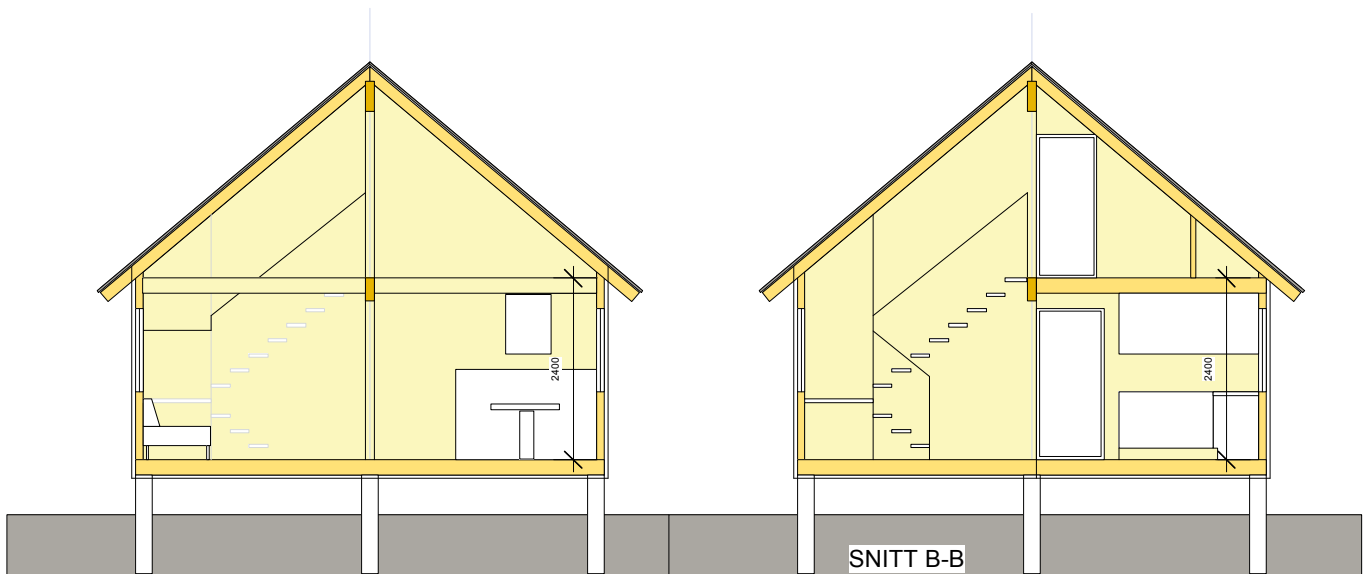


SNITT A-A

SNITT B-B

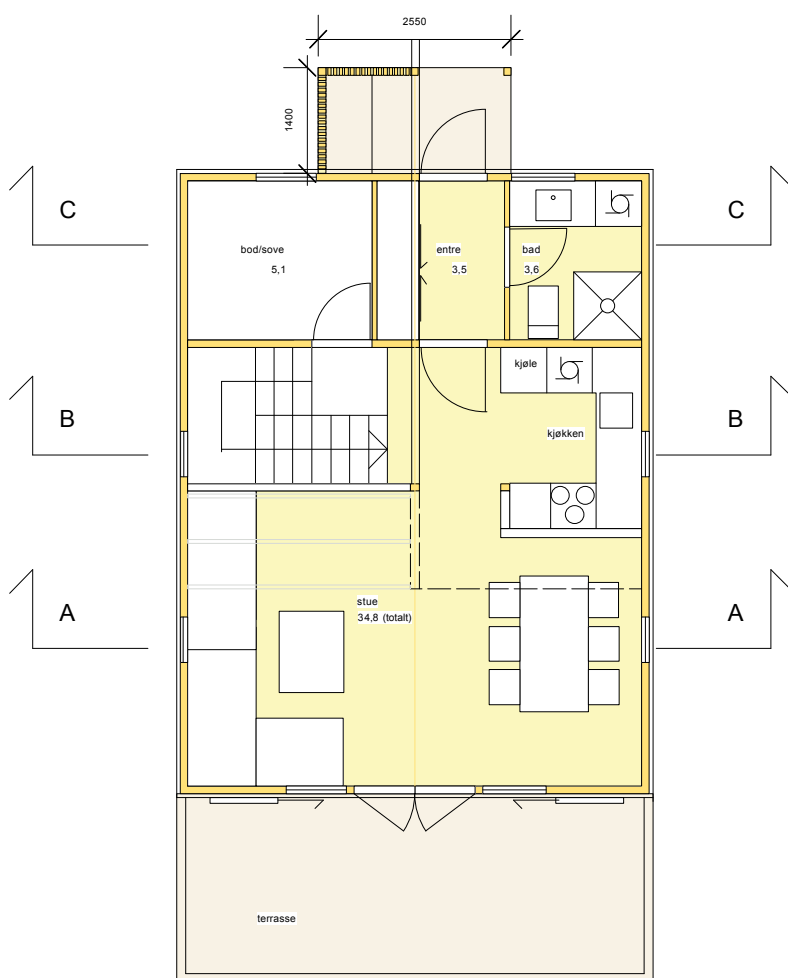

PLAN HOVEDETASJE

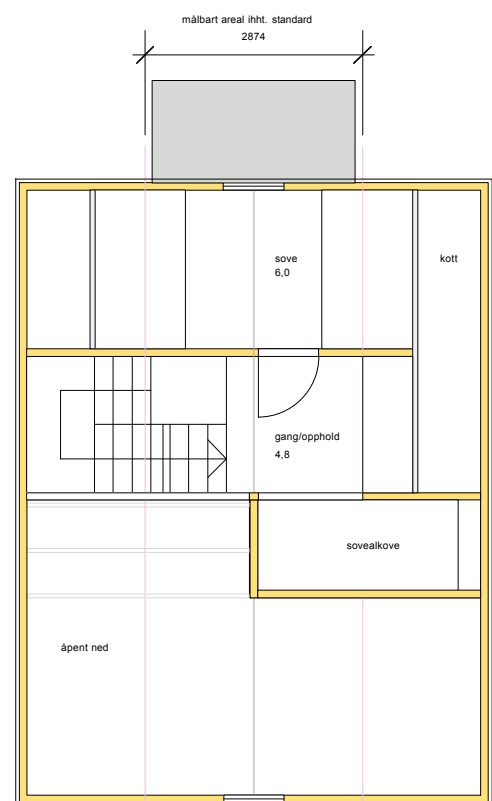

PLAN LOFTSETASJE

FAMILIEN JOHANSEN : BRUKSENDRING NAUST TIL SJØBOD

PLANER OG SNITT

FOR SØKNAD

TEGN P/S-1




STEINAR UDDU SIVILARKITEKT MNAL


RÅDHUSVEIEN 21 7100 RISSA tlf. 950 53 681 mail suddu@online.no

MÅLESTOKK 1 : 100

RISSA 19.02.2018
RISSA 12.02.2018
RISSA 24.06.2017
RISSA 01.06.2017

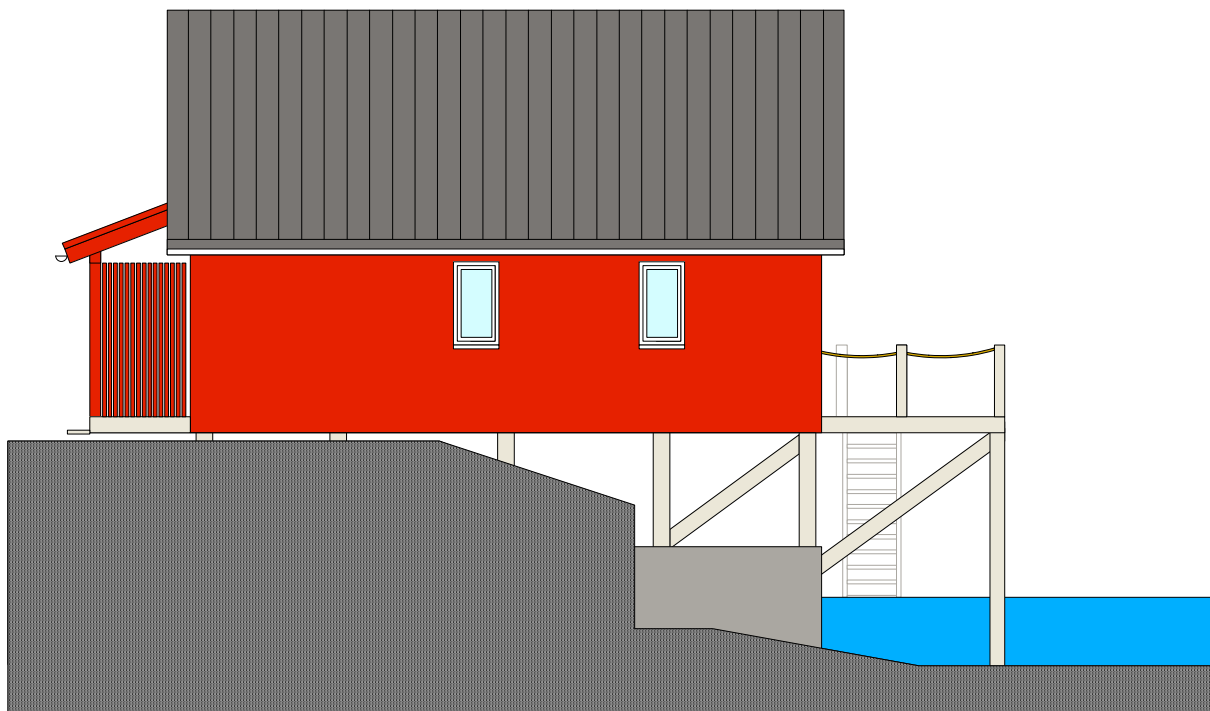


FASADE MOT NORD

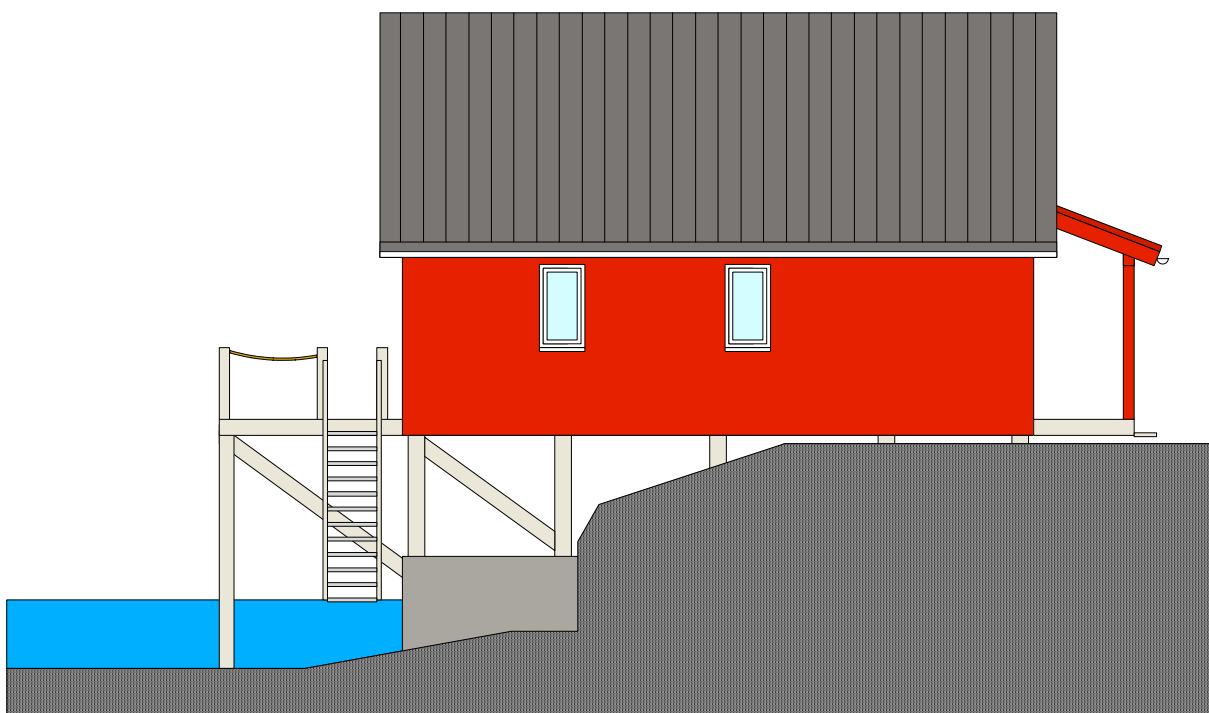


FASADE MOT SØR

FAMILIEN JOHANSEN : BRUKSENDRING NAUST TIL SJØBOD

FASADER 1	FOR SØKNAD	TEGN F-1
 STEINAR UDDU SIVILARKITEKT MNAL RÅDHUSVEIEN 21 7100 RISSA tlf. 950 53 681 mail suddu@online.no	MÅLESTOKK 1 : 100	RISSA 19.02.2018 RISSA 12.02.2018 RISSA 24.06.2017

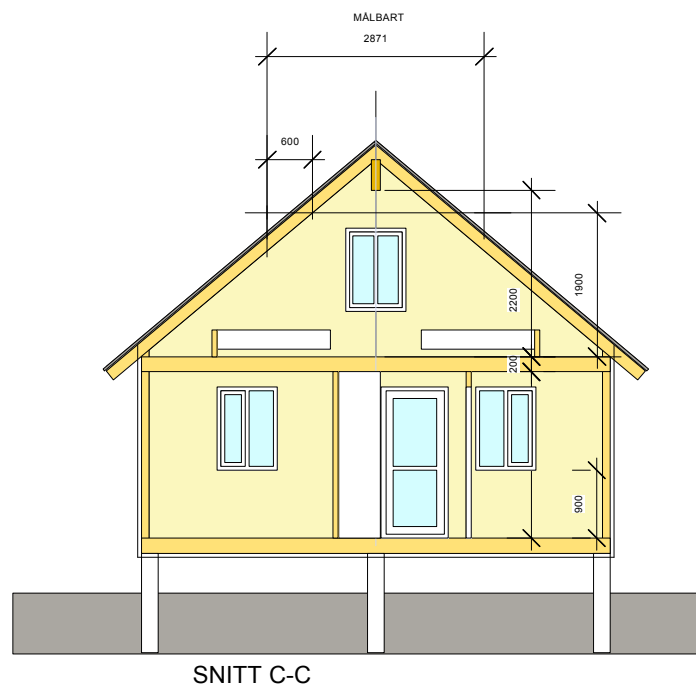

FASADE MOT ØST

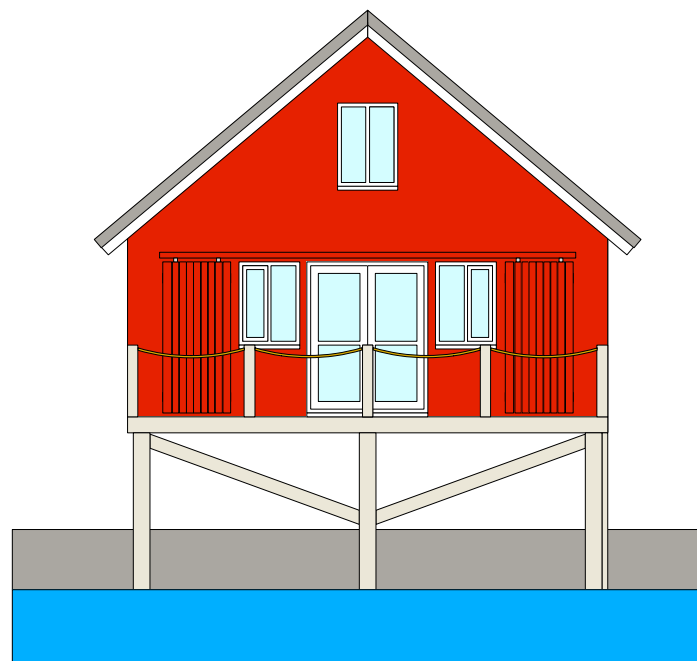

FASADE MOT VEST

FAMILIEN JOHANSEN : BRUKSENDRING NAUST TIL SJØBOD

FASADER OG SNITT	FOR SØKNAD	TEGN F-2+S-2
 STEINAR UDDU SIVILARKITEKT MNAL RÅDHUSVEIEN 21 7100 RISSA tlf. 950 53 681 mail suddu@online.no	MÅLESTOKK 1 : 100	RISSA 19.02.2018 RISSA 12.02.2018 RISSA 24.06.2017