




Snitt A-A .Illustrasjonsnitt terreng 1:500

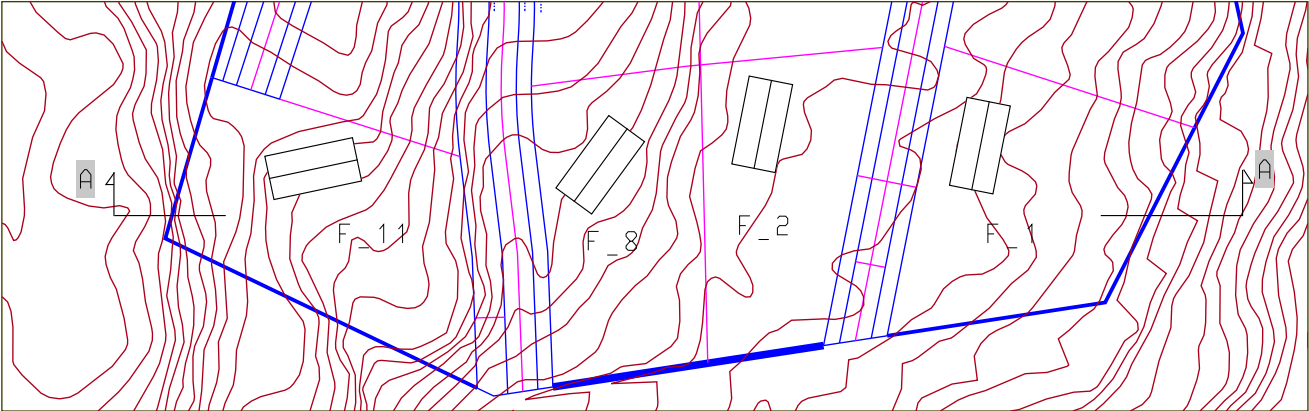

Situasjonsplan med snittlinje A-A 1:1000

Hindrem Hage Hyttefelt
Terrengsnitt A-A
Målestokk: 1:500/1:1000
Dato: 15.01.2018
Tegn: Siv.Ark. Per-Olav Bråten