




Snitt B-B .Illustrasjonsnitt terreng 1:500

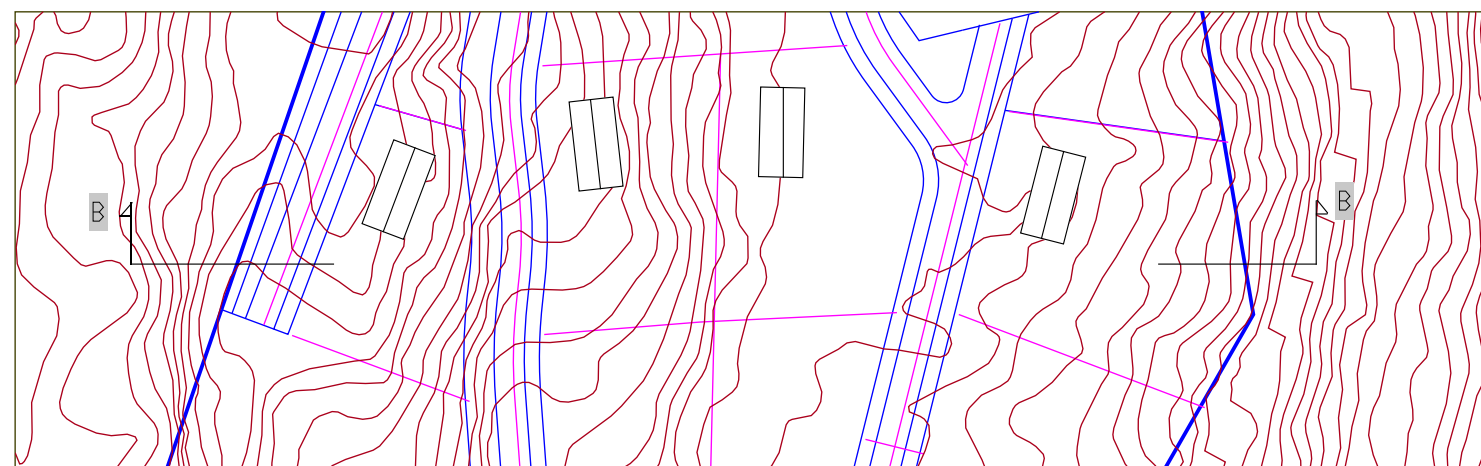

Situasjonsplan m snittlinje B-B 1:1000

Hindrem Hage Hyttefelt

Terrengsnitt B-B

Målestokk: 1:500/1:1000

Dato: 15.01.2018

Tegn: Siv.Ark. Per-Olav Bråten