






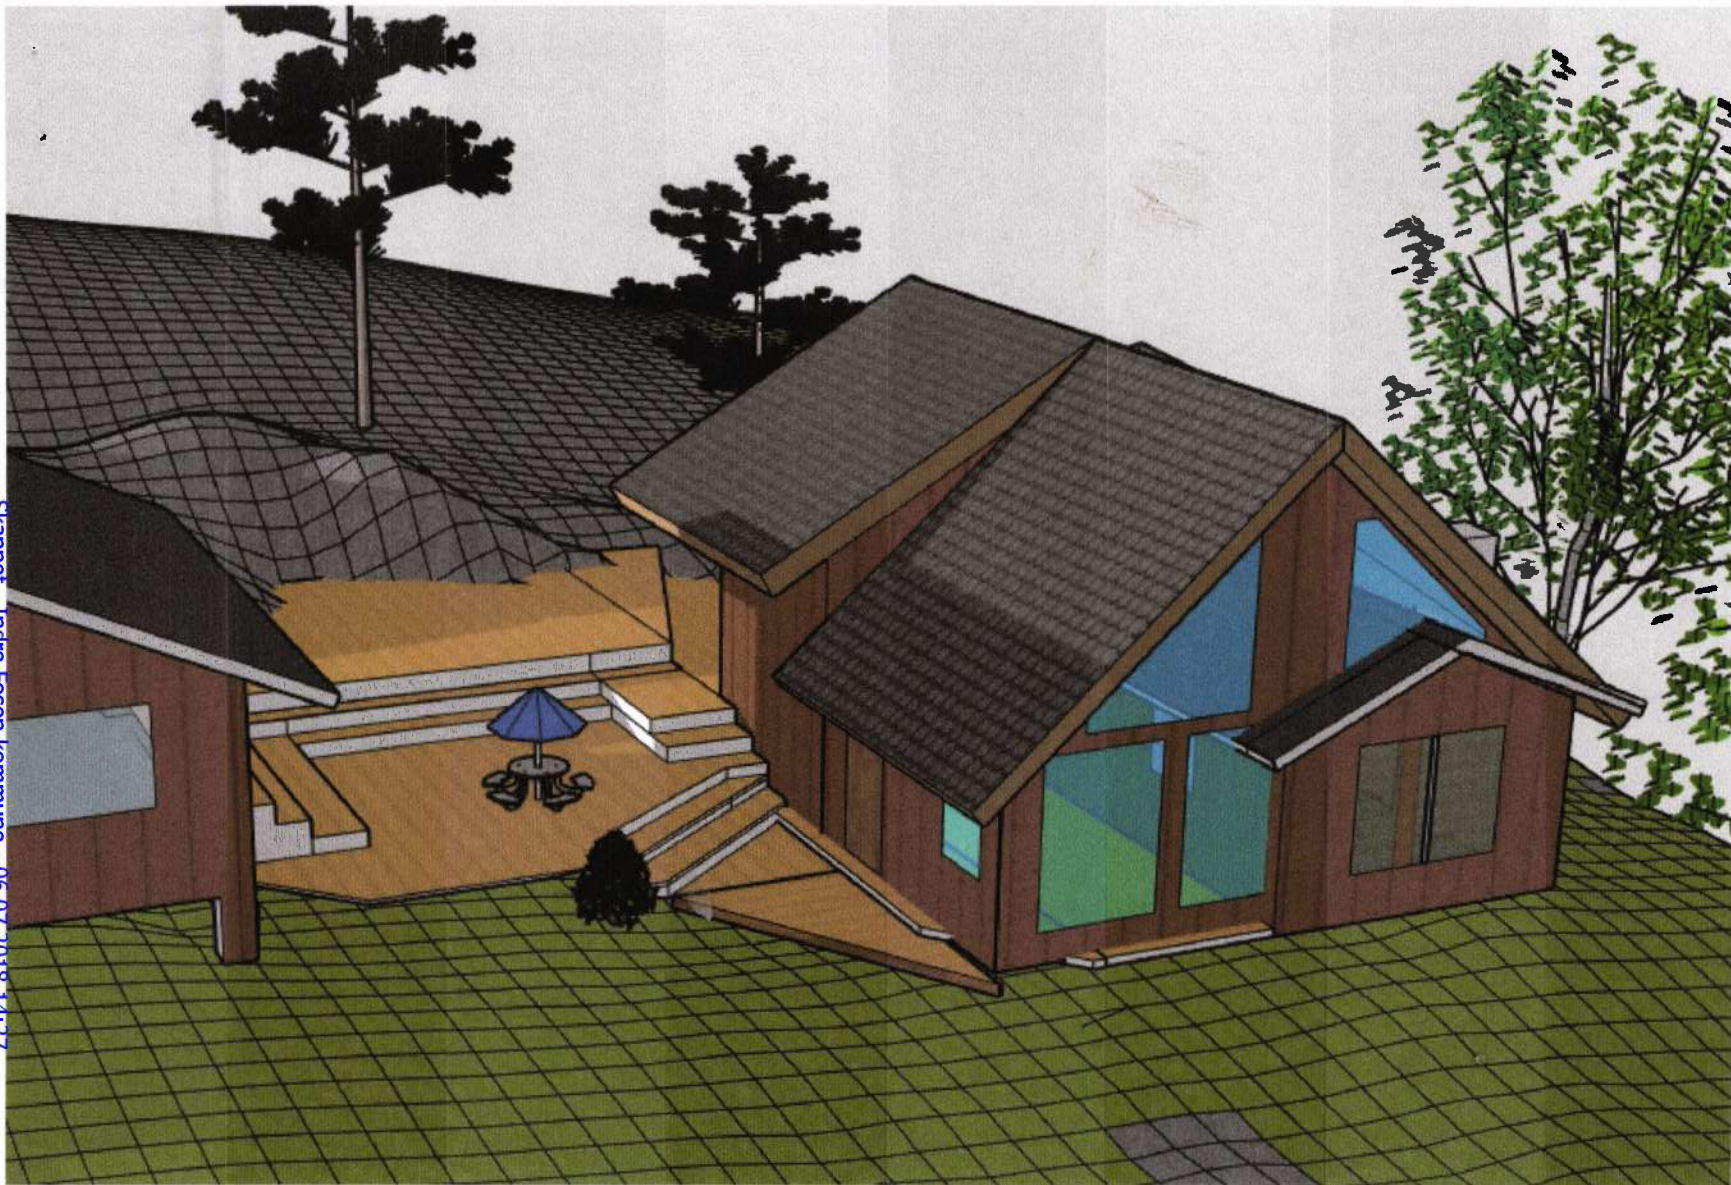


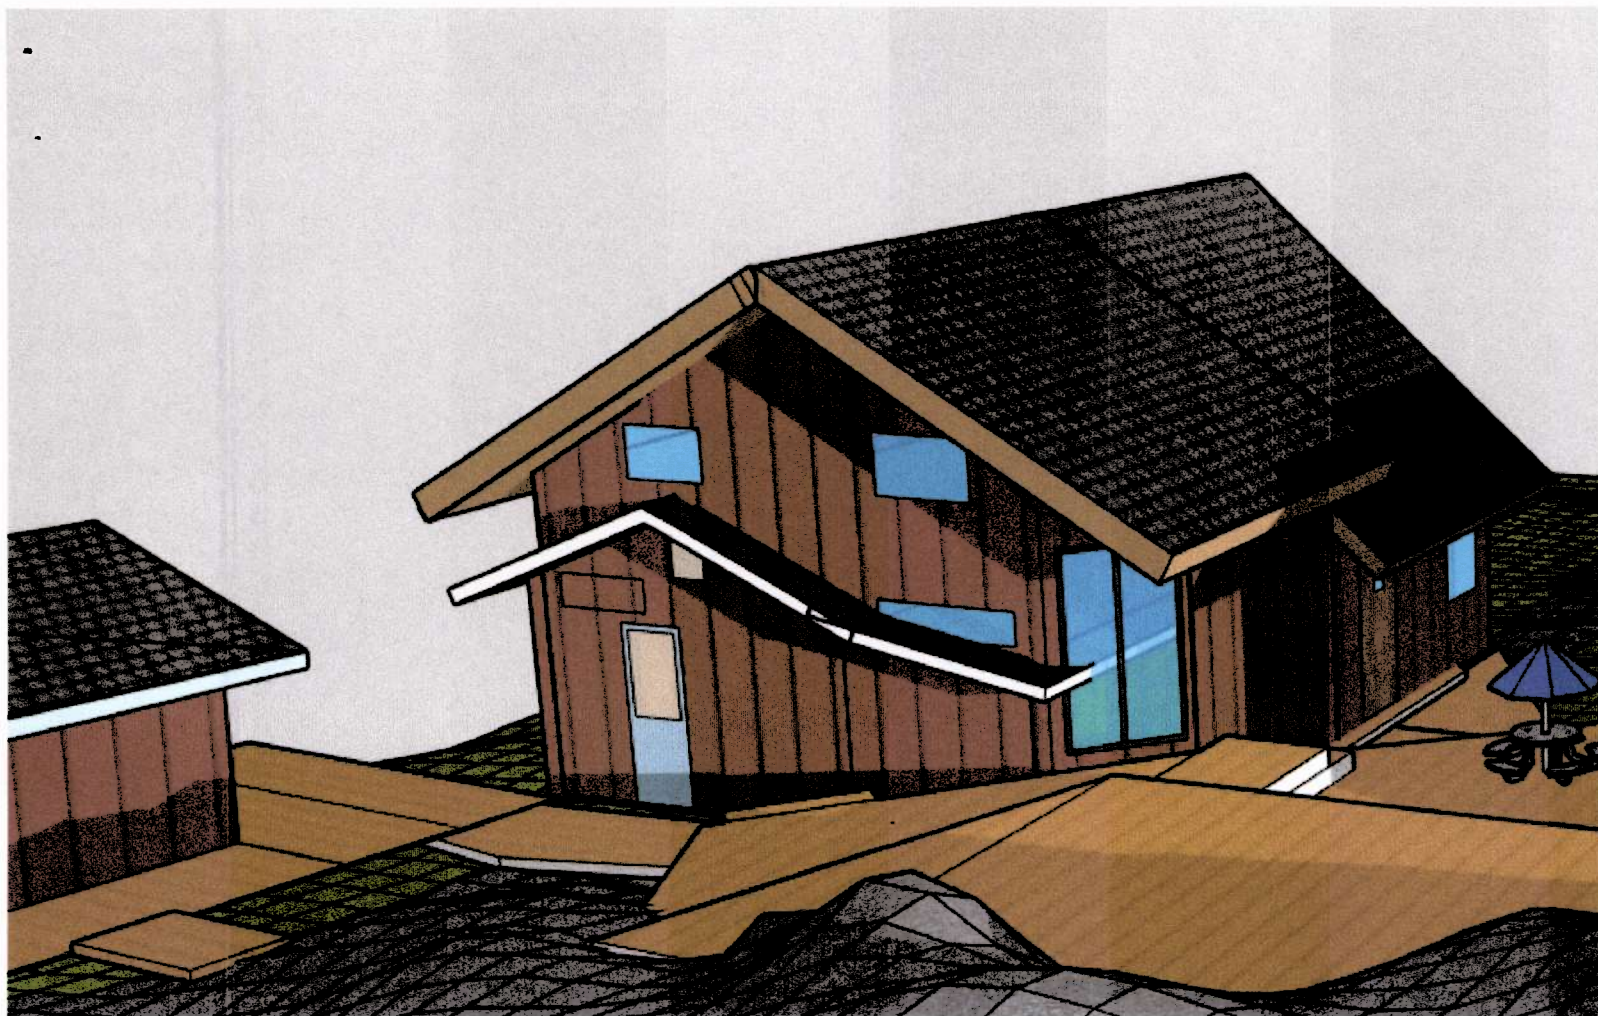


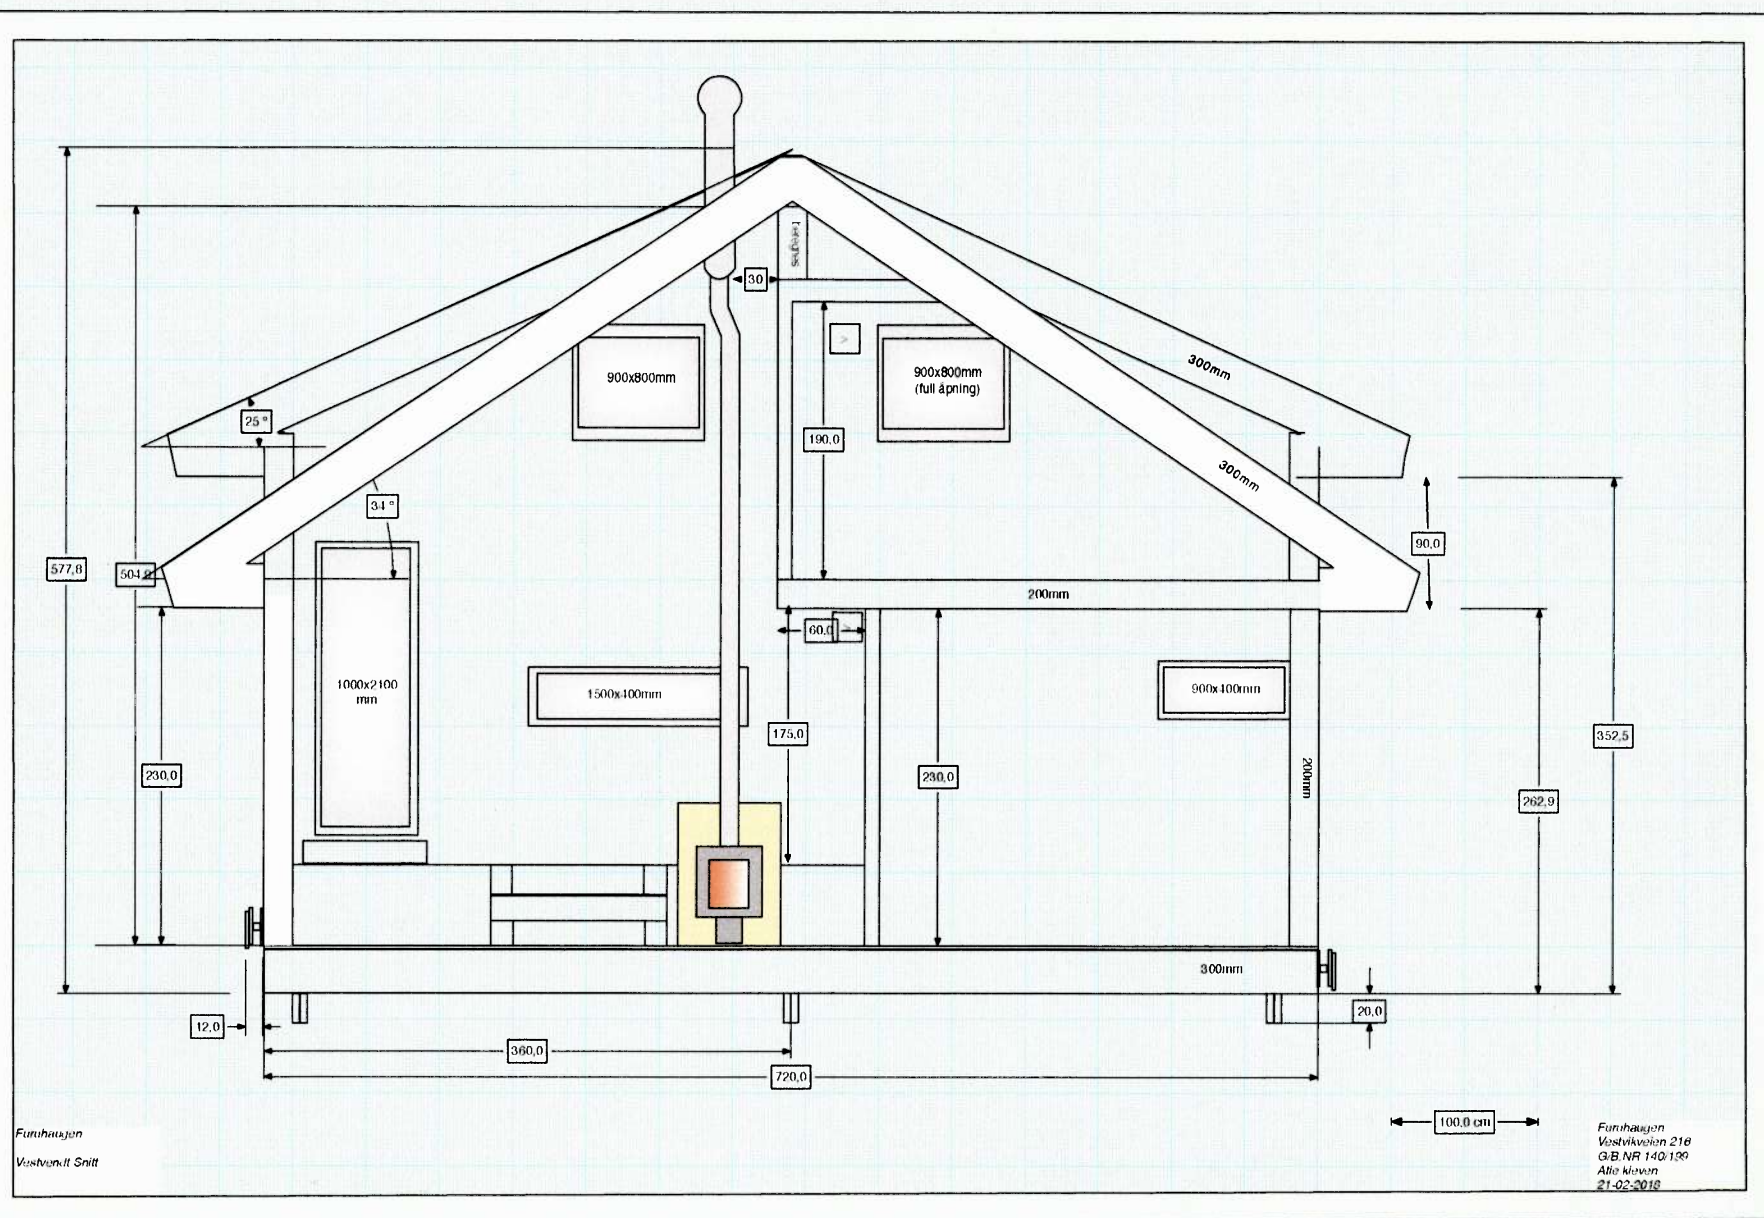

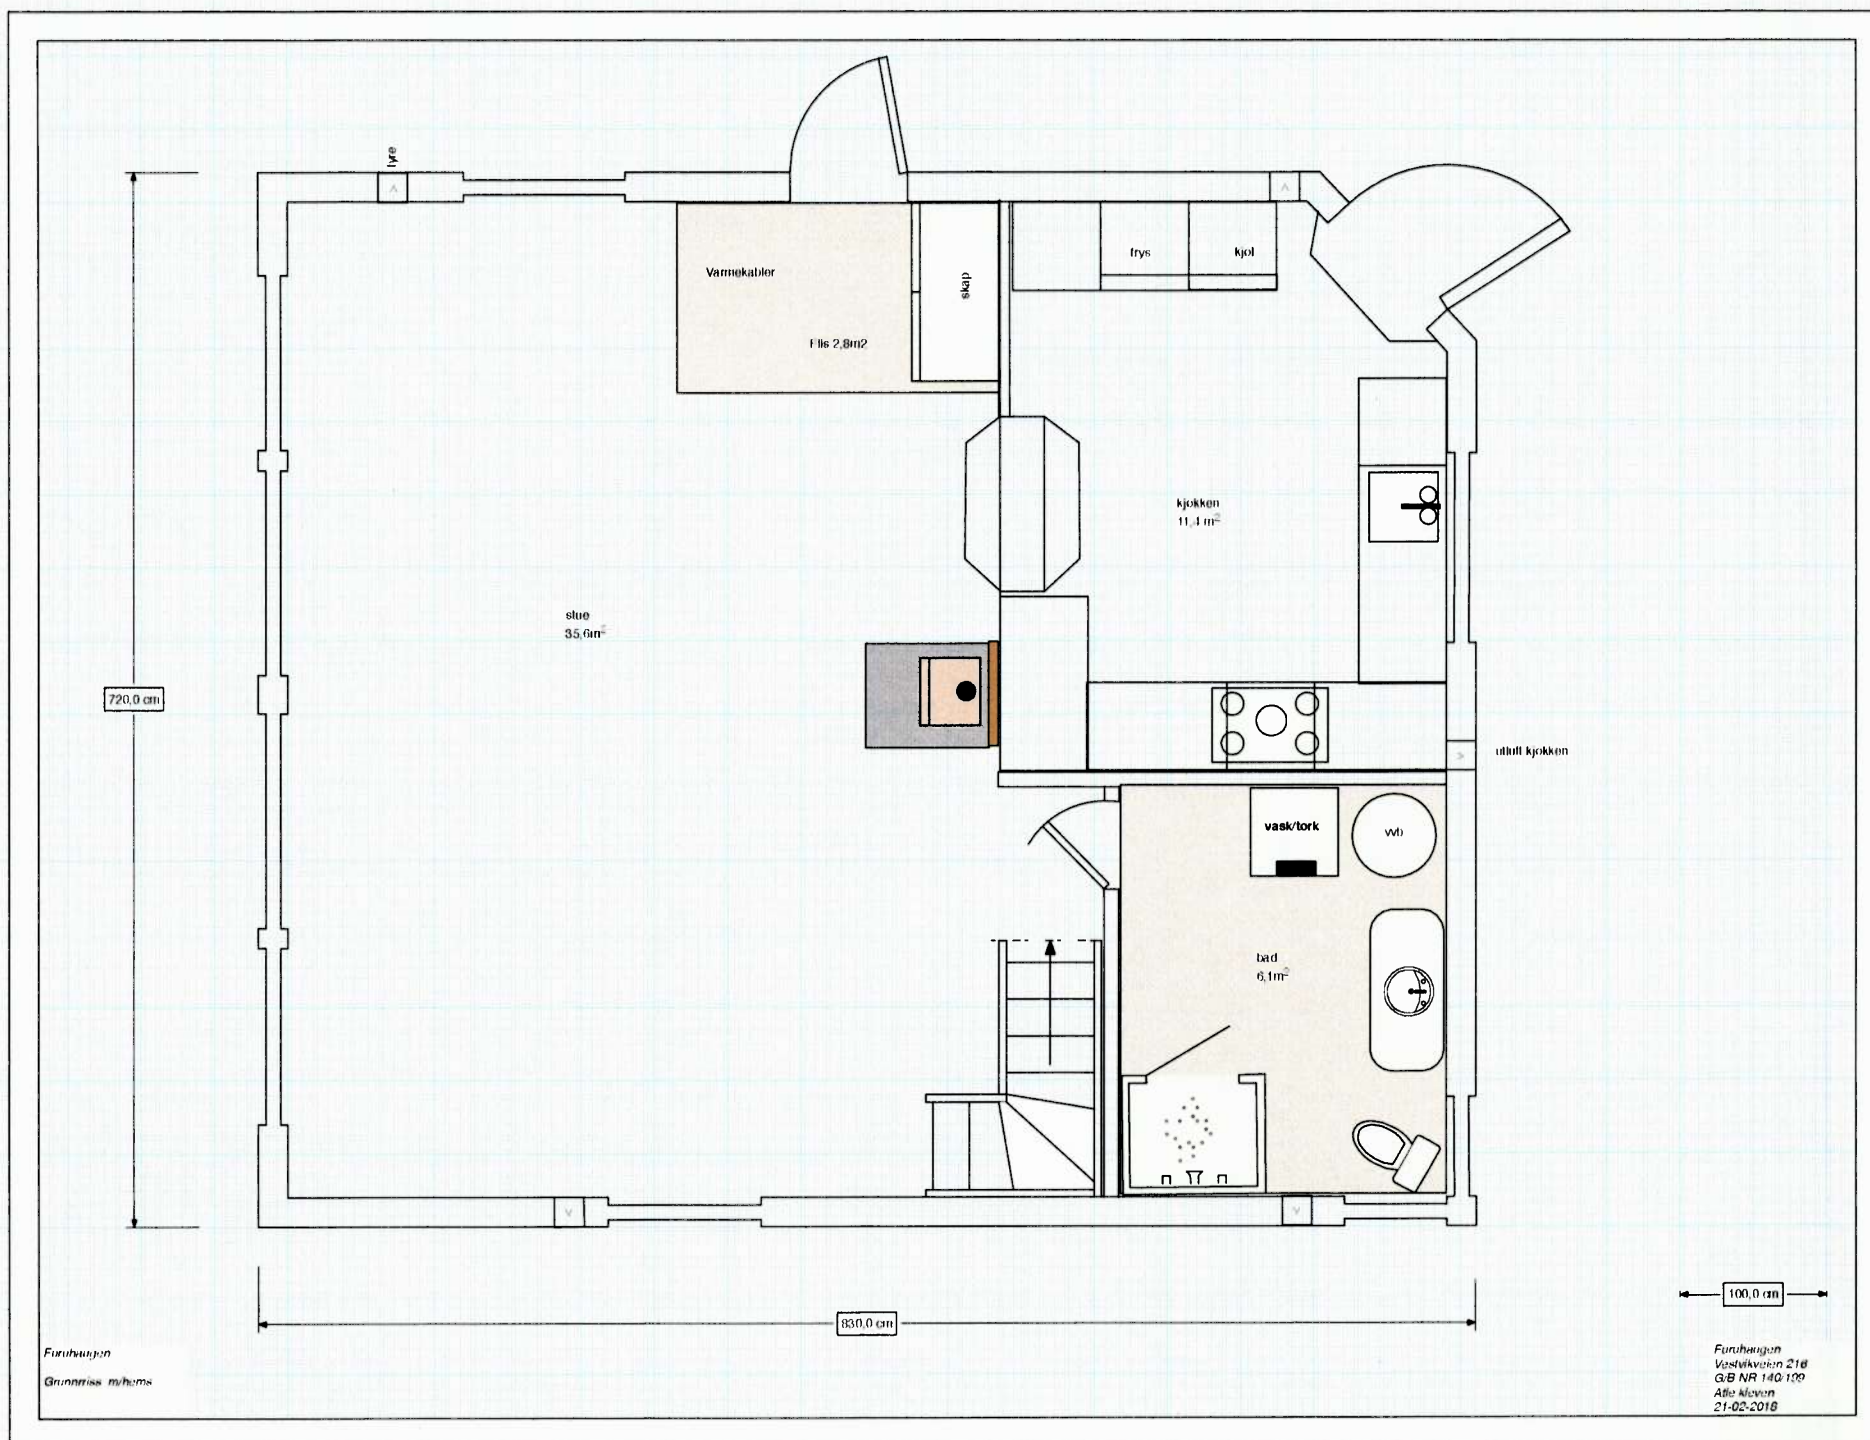

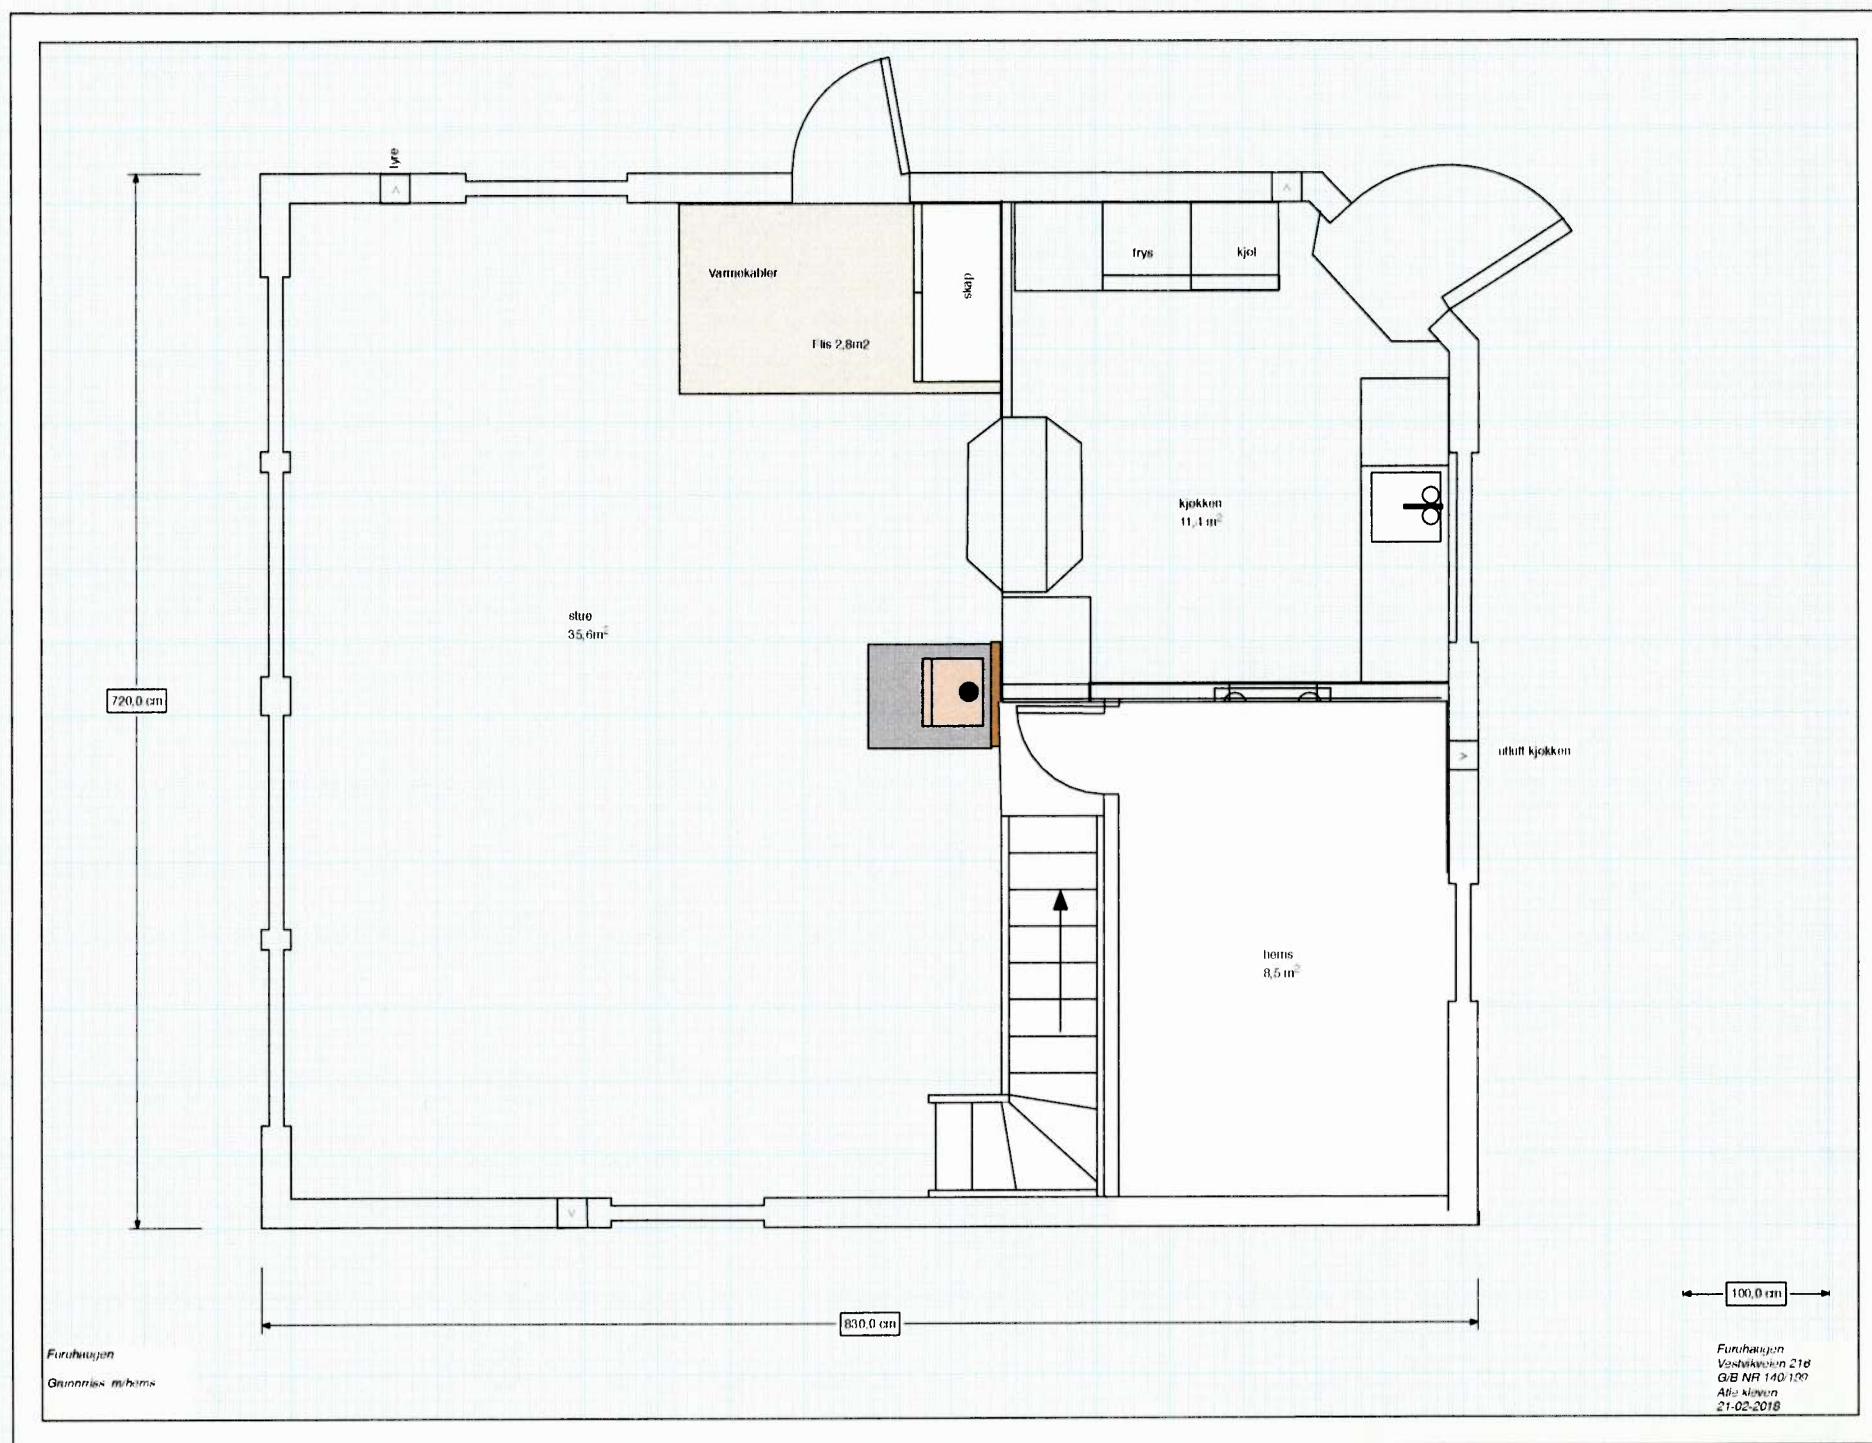

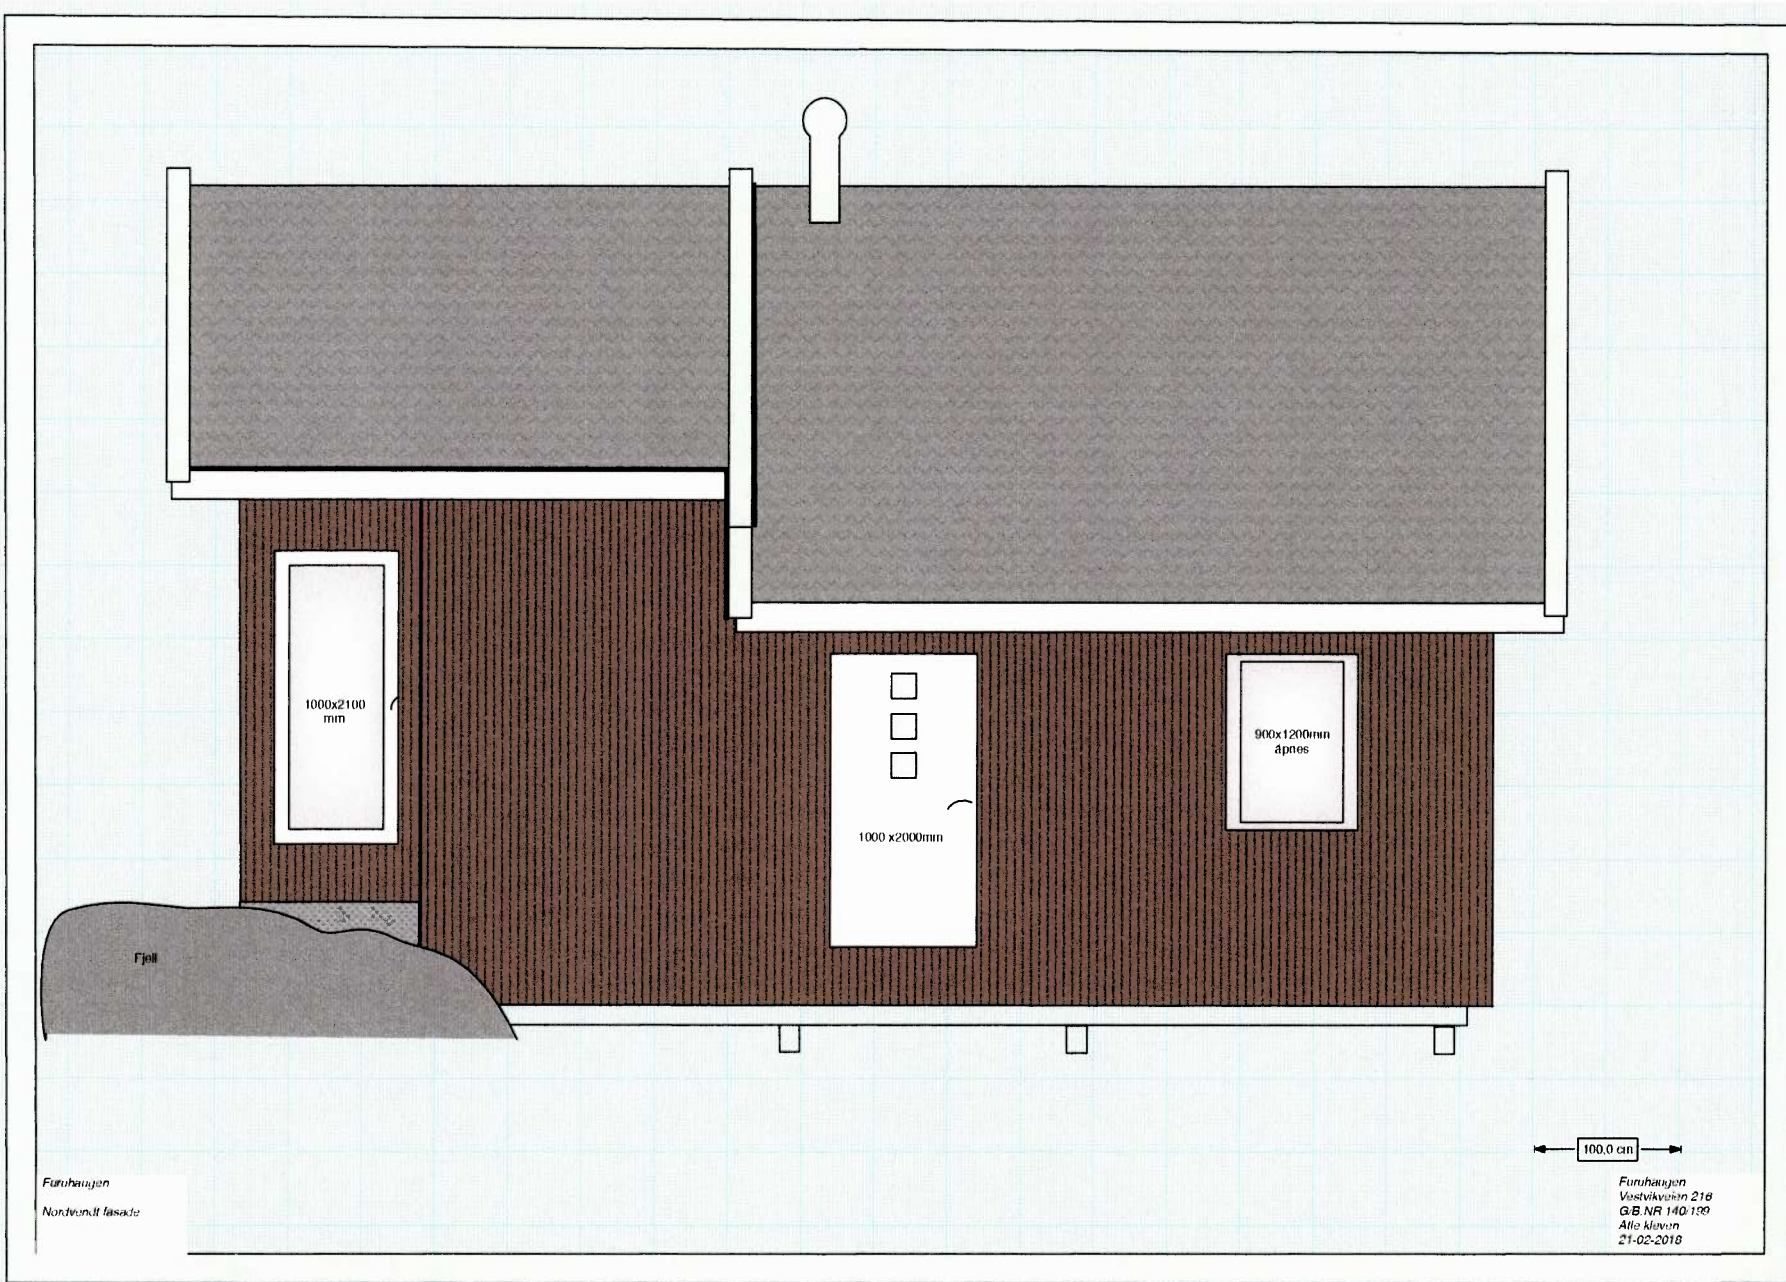


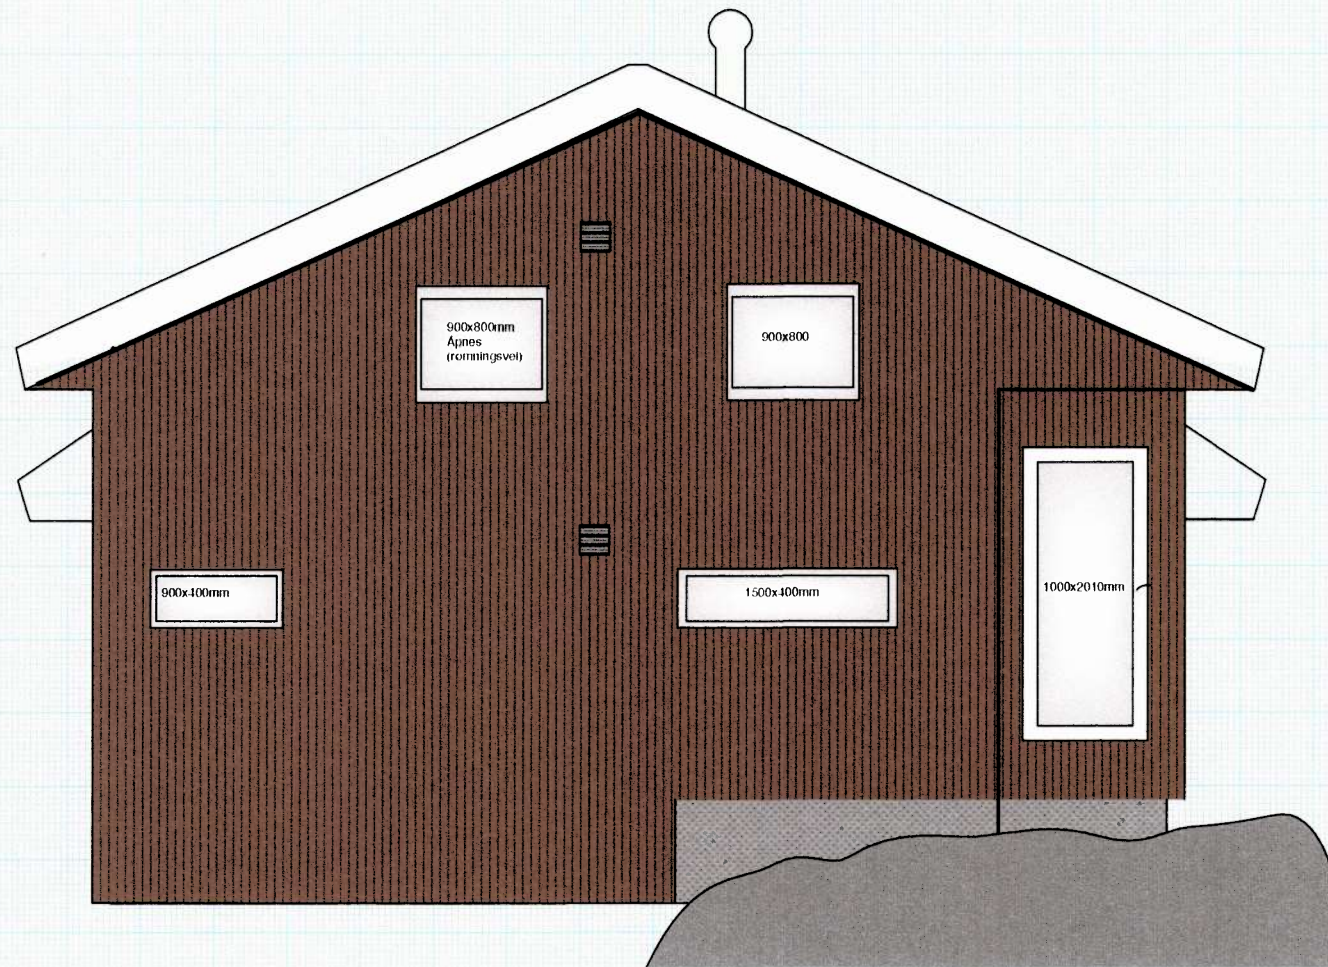



Furuhaugen
Ostlandt fasa.de

100.0 cm

Furuhaugen
Vestvikveien 216
G.B.NR 140/100
Atta klavon
21-02-2018

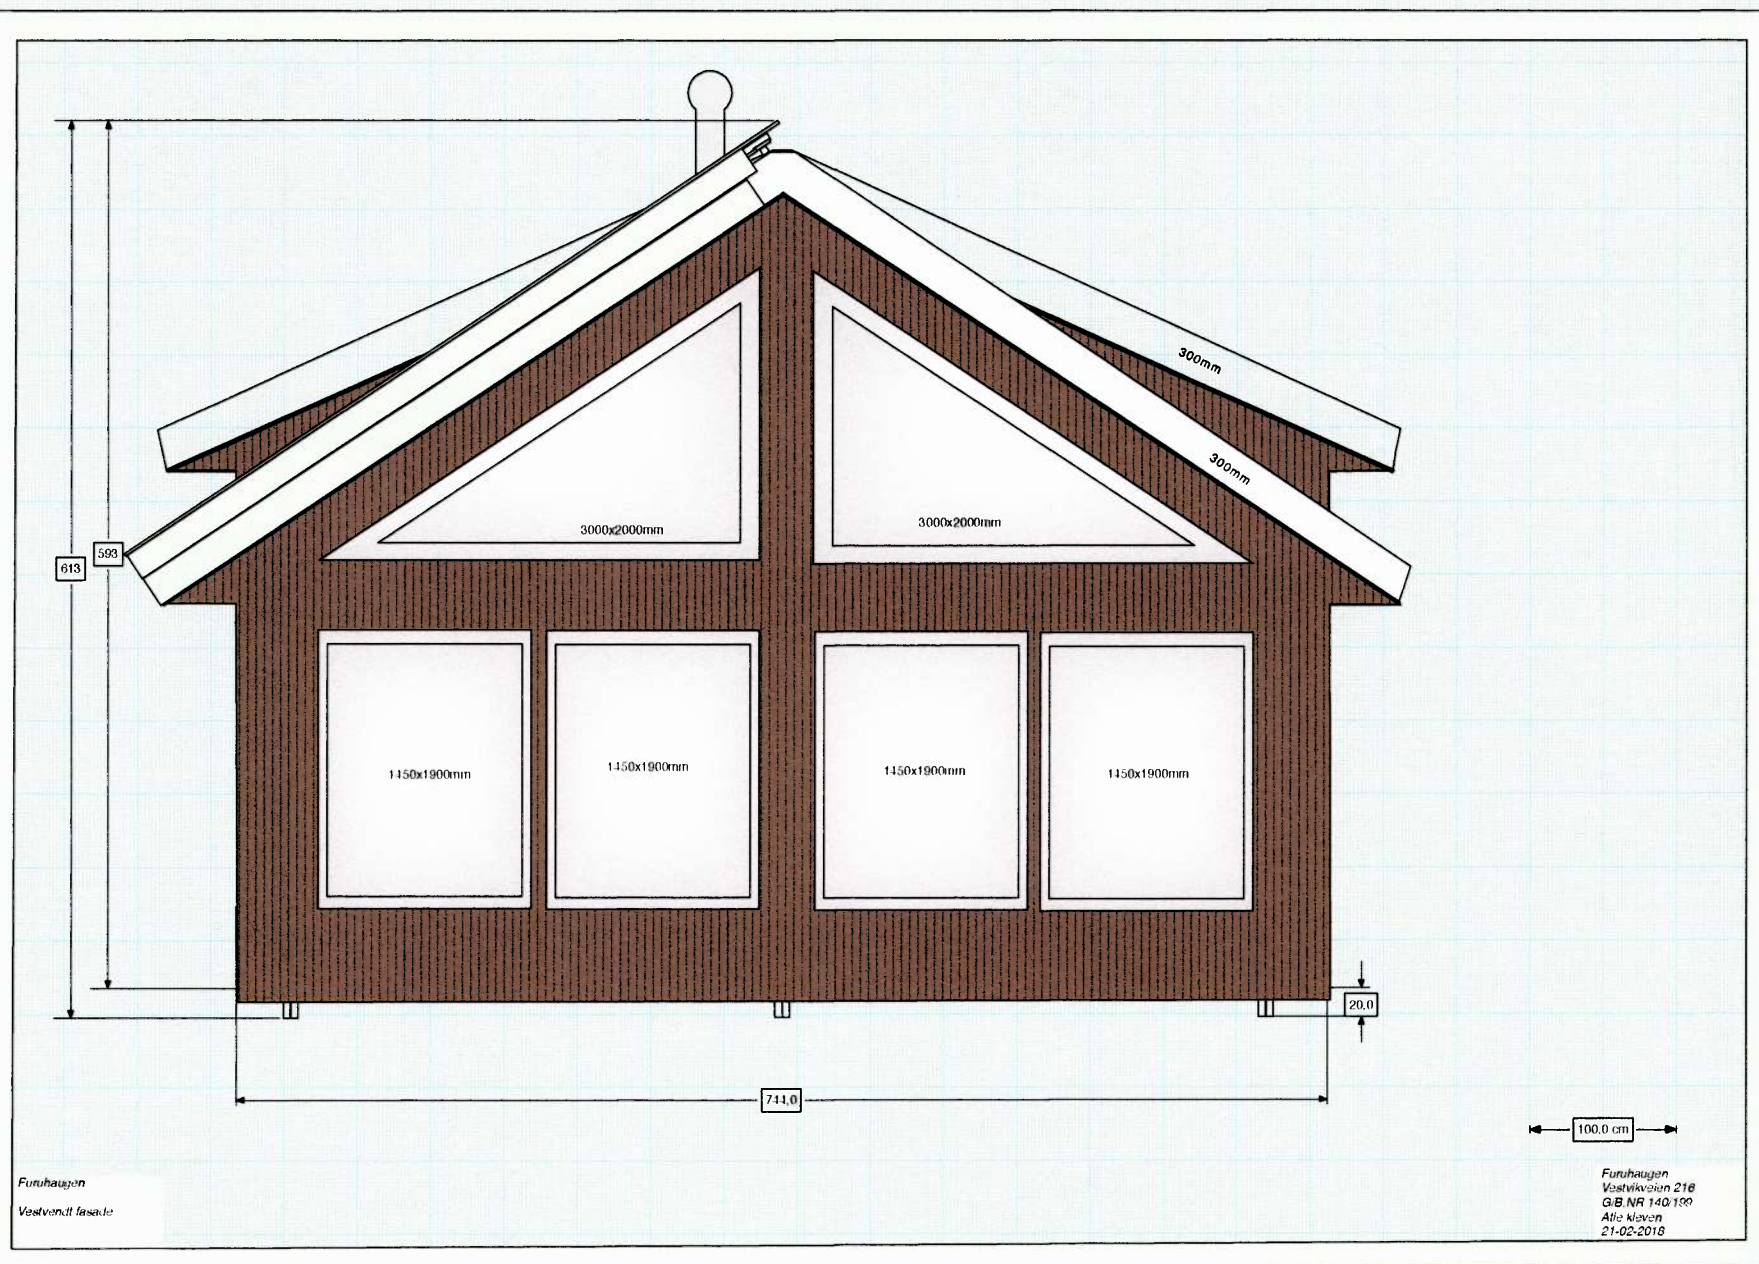

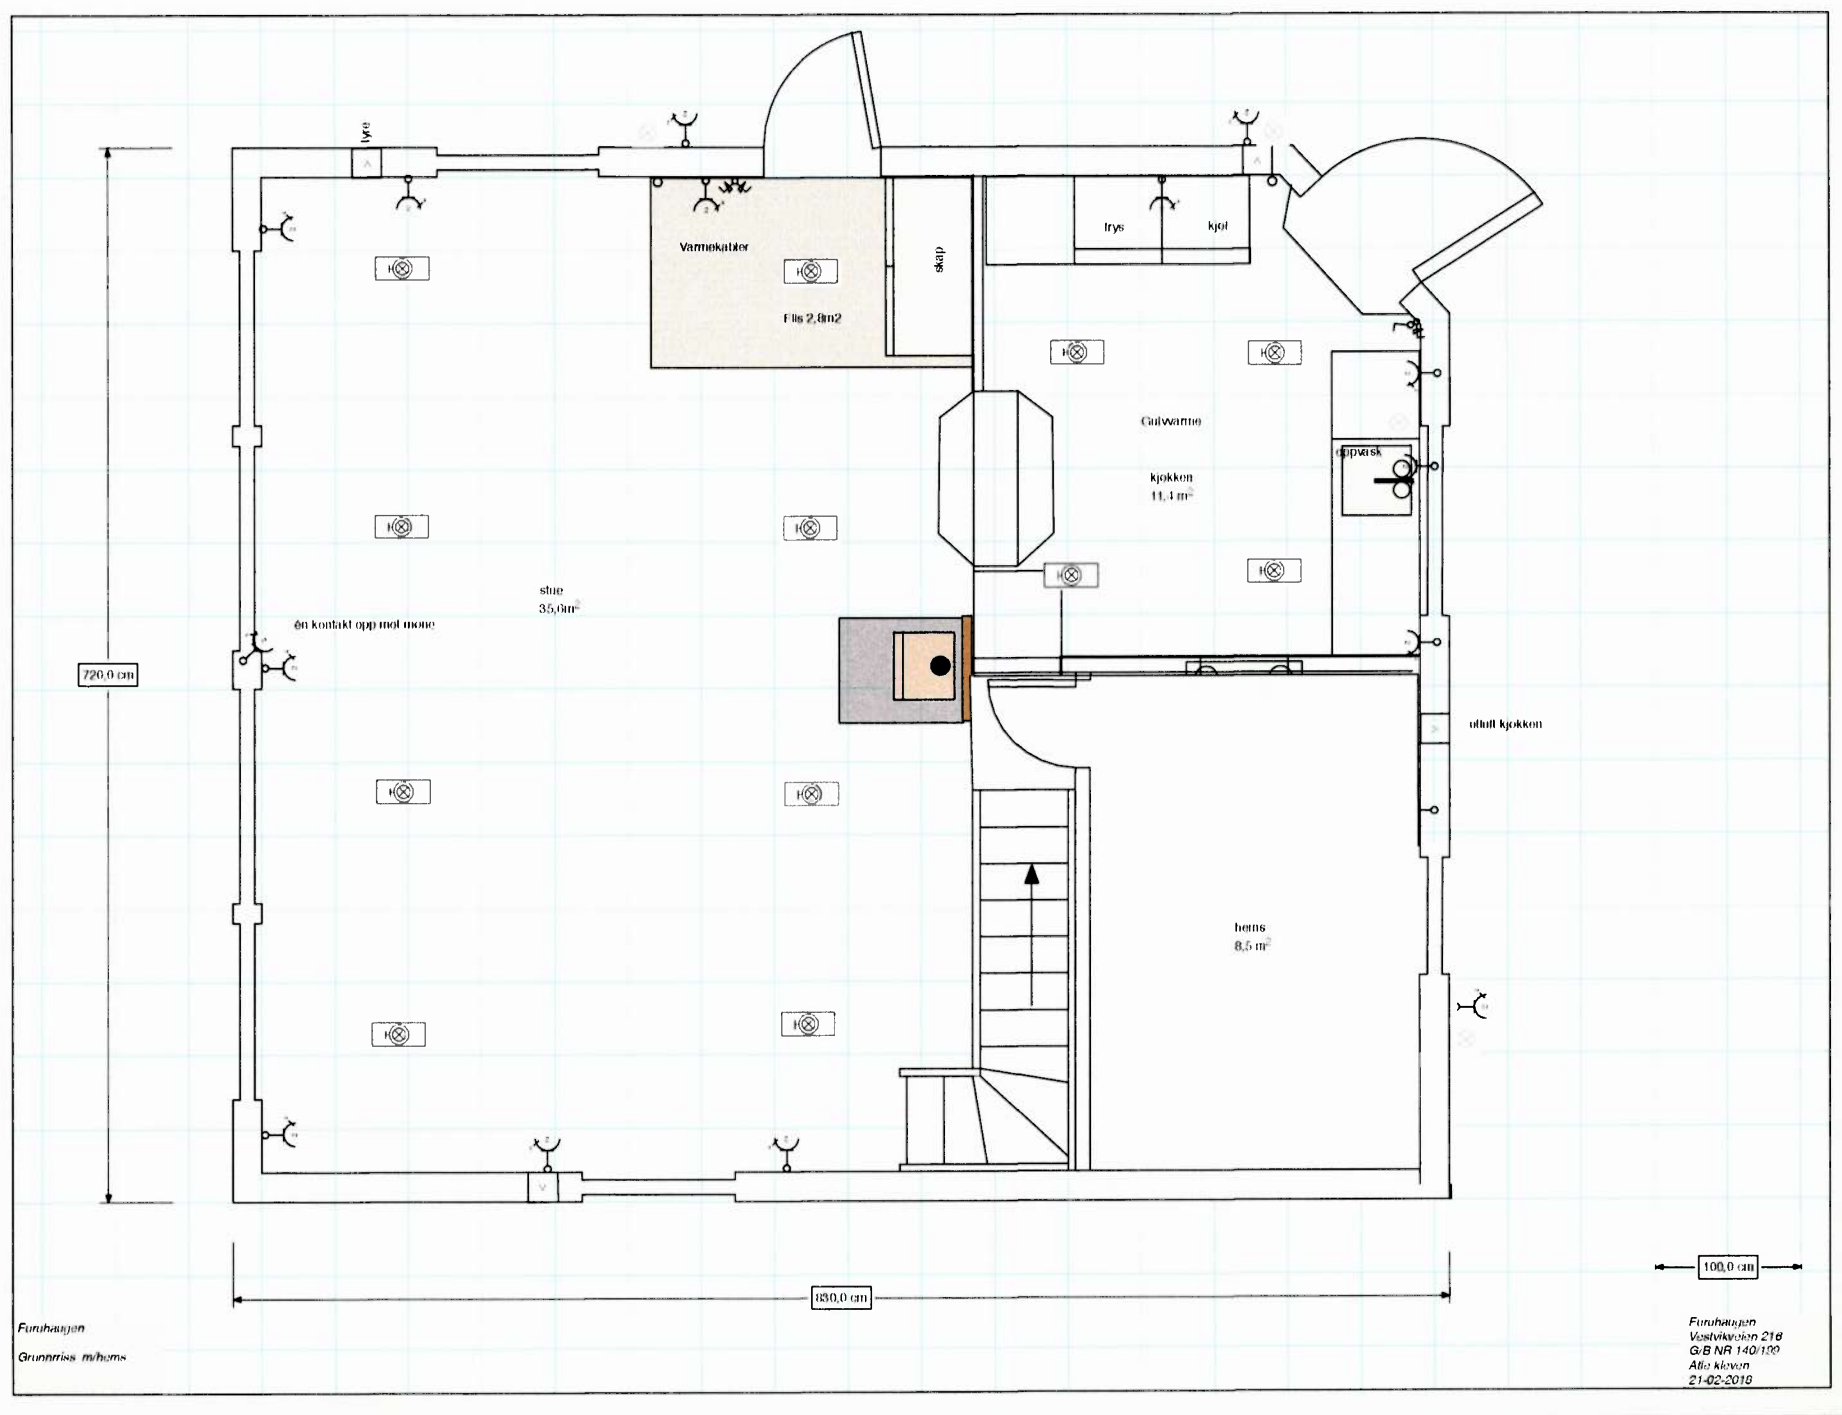

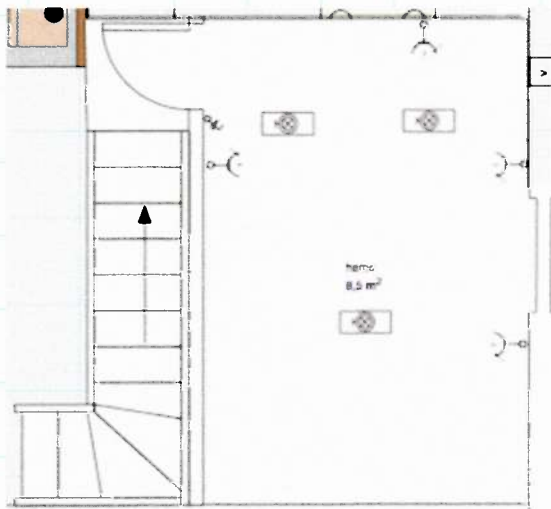

Utelys med utekontakt (egne kurser)
ved inngangsdor, kjøkkendor og sorlig del av ostvegg
Kurs til stily og billader
Kurs(er)/fordeling til annex. (i dag 13A og 16A)
(forberedes til egen fordeling annex.)
Kurser til frostkabel i vannror (2x) (ca 1000W)

Stue

Doble kontakter rundt vegg i stue
En dobbel kontakt ved mone-drager i vestvegg
Paneloven oppvarming 35m2
Saltak stue

alt 1: 6 til 8 downlights med dimmer ved utgangsdor
alt 2: 4 Individuelt styrete kontakter langs ovre del av
yttervegg for ilkopling av utenpaliggende spots/
downlights.

Kjøkken

saltak kjøkken 4 downlights, dimbar
3 doble/4veis stikk under overskap
lys under overskp (3 punkt)
Stekeovn, koketopp (med ovnsvakt)
Kjøkkenvifte
Koleskap + fryser
Oppvaskmaskin
Gulvarme under Tregulv/Parkett/Laminat..

Bad

Teknisk rom med EL-sentral

VVS bereder
Stikk til vaskemaskin og torketrommel
Stikk og lyspunkt over vask/speil
3/4 downlights dimbar i tak.
Varmekabler i flislagt gulv

Hems

4 doble stikk
3 downlights i saltak dimbar
lyspunkt under trappestikk ved dor til bad.

-Alternativt kan EL sentral settes på Nordvegg ved
inngangsdor