


	SITUASJONSKART					
	Eiendom:	Gnr: 170	Bnr: 255	Fnr: 0		Snr: 0
		Adresse:				
Hj.haver/Fester:						
RISSA KOMMUNE	Dato: 19/9-2017 Sign:				Målestokk 1:500	

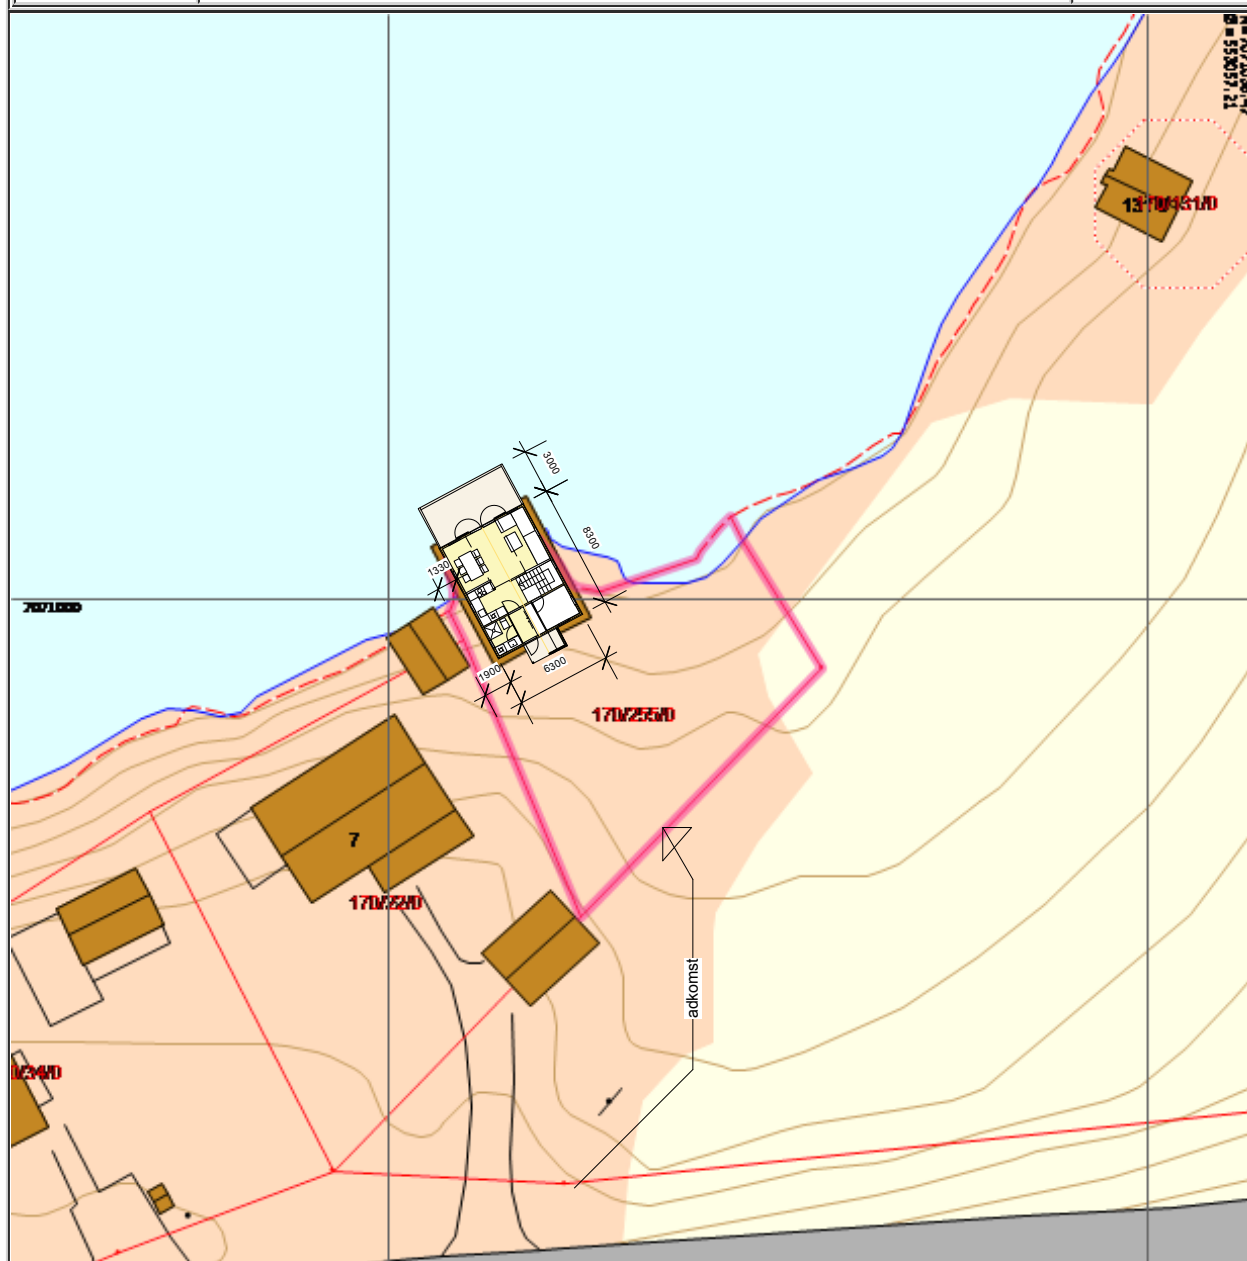

FAMILIEN JOHANSEN : BRUKSENDRING NAUST TIL SJØBOD

SITUASJONSPLAN

FOR SØKNAD

TEGN SP



STEINAR UDDU SIVILARKITEKT MNAL

RÅDHUSVEIEN 21 7100 RISSA tlf. 950 53 681 mail suddu@online.no

MÅLESTOKK 1 : 1000

RISSA 19.09.2017