



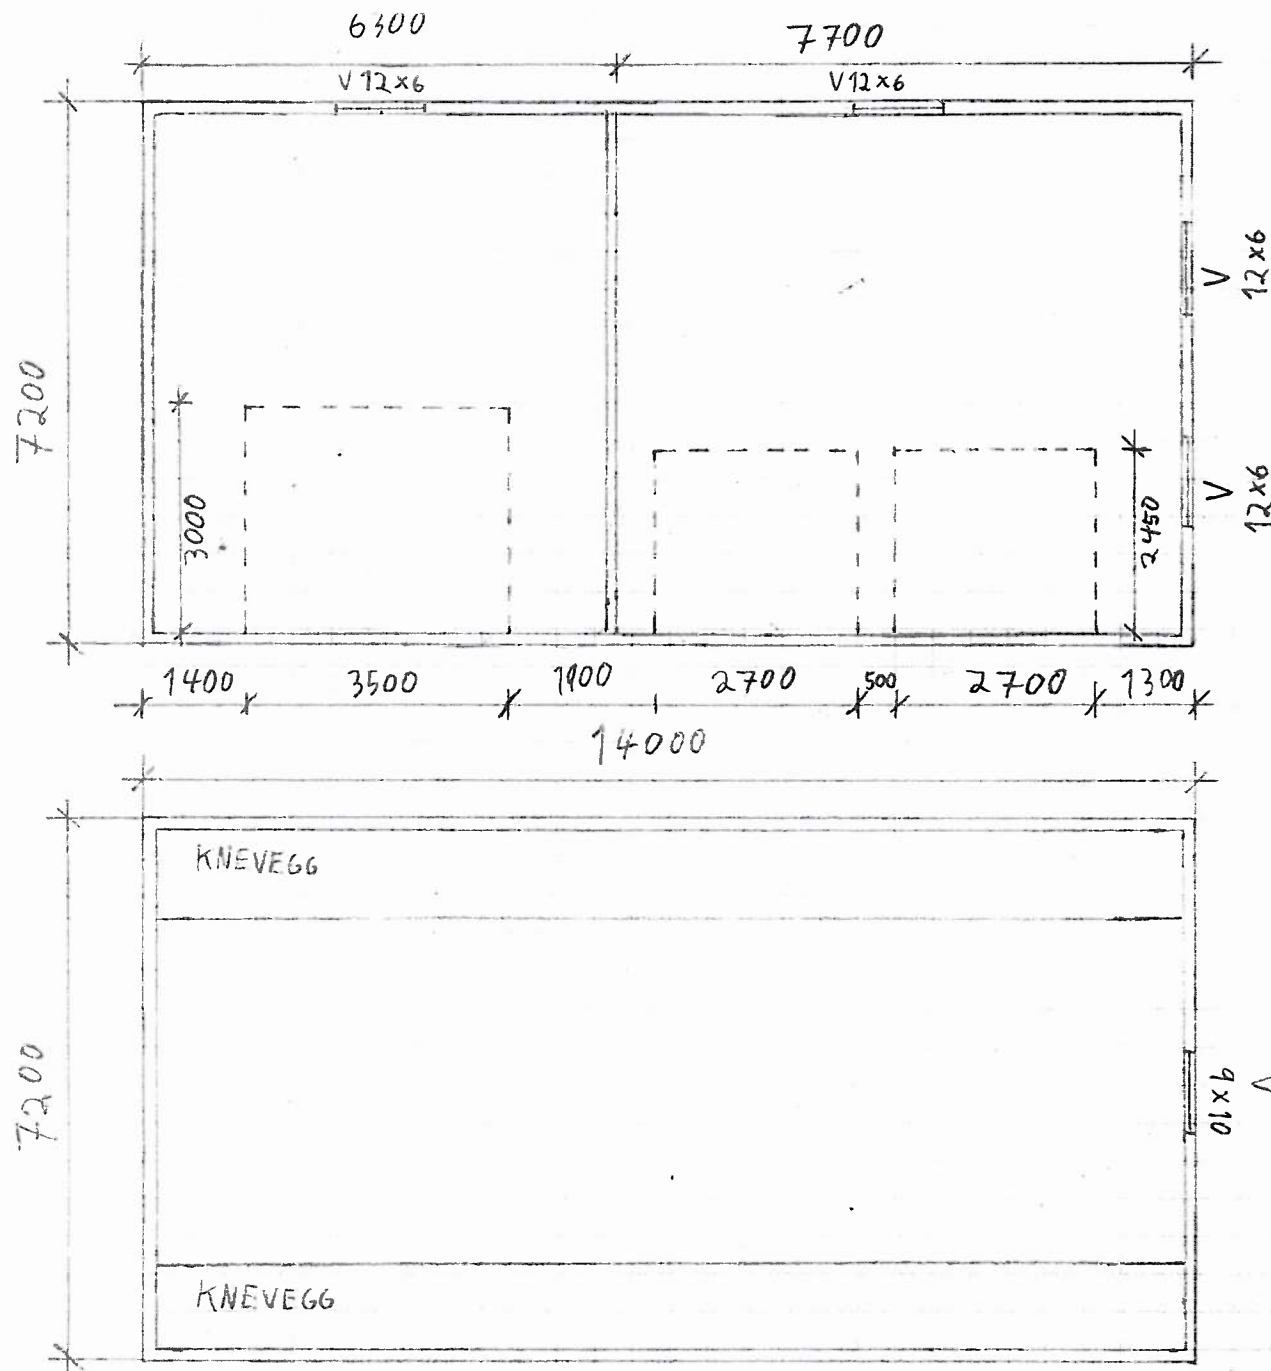


GARASJE

TEGNING	GARASJE	MÅLESTOKK
PLANTEGNING 1.ETG OG 2.ETG		1:100
PROSJEKT	ENERBOLIG OG GARASJE	
STED	DATO	
GNR:22BNR:7	15.01.2018	
TILTAKSHAVER	MAGNUS VEMUNDSTAD OG ANNE SOFIE MEYER	

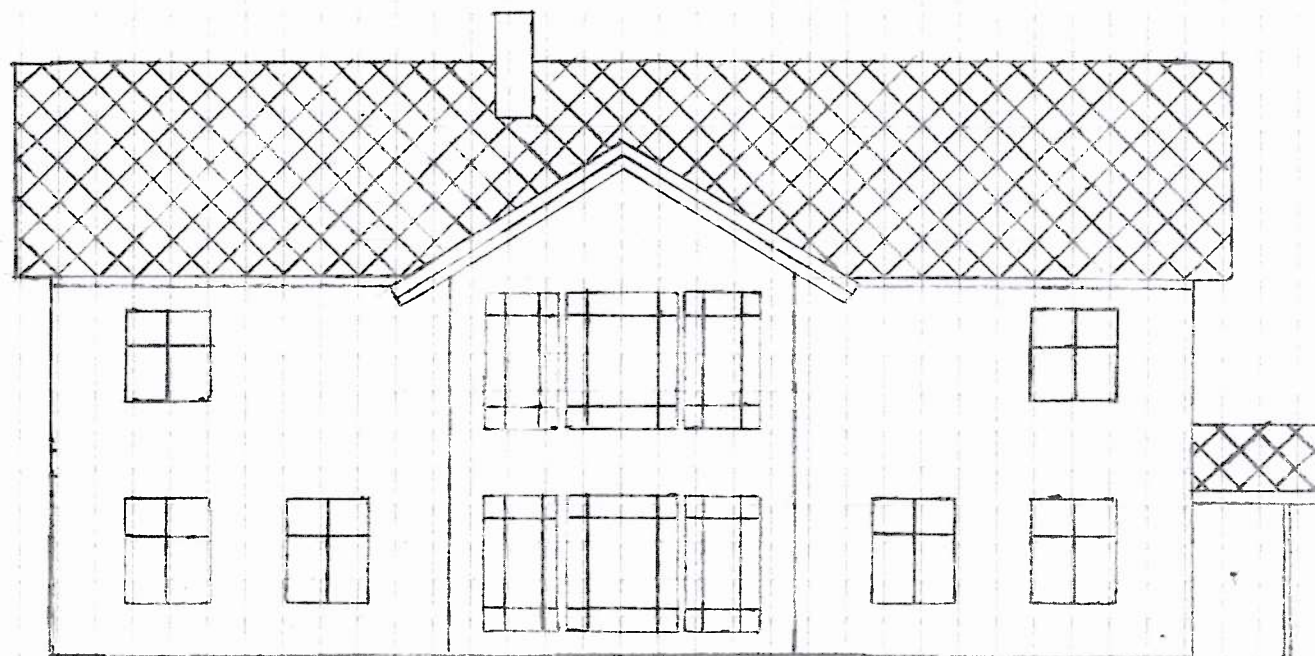

E2

TEGNING	MÅLESTOKK
FASADE VEST	1:100
PROSJEKT	
ENEBOLIG OG GARASJE	
STED	DATO
GNR: 22 BNR: 7	15.01.2018
TILTAKSHAVER	
MAGNUS VERNINNSTAD OG ANNE SOFIE MEYER	

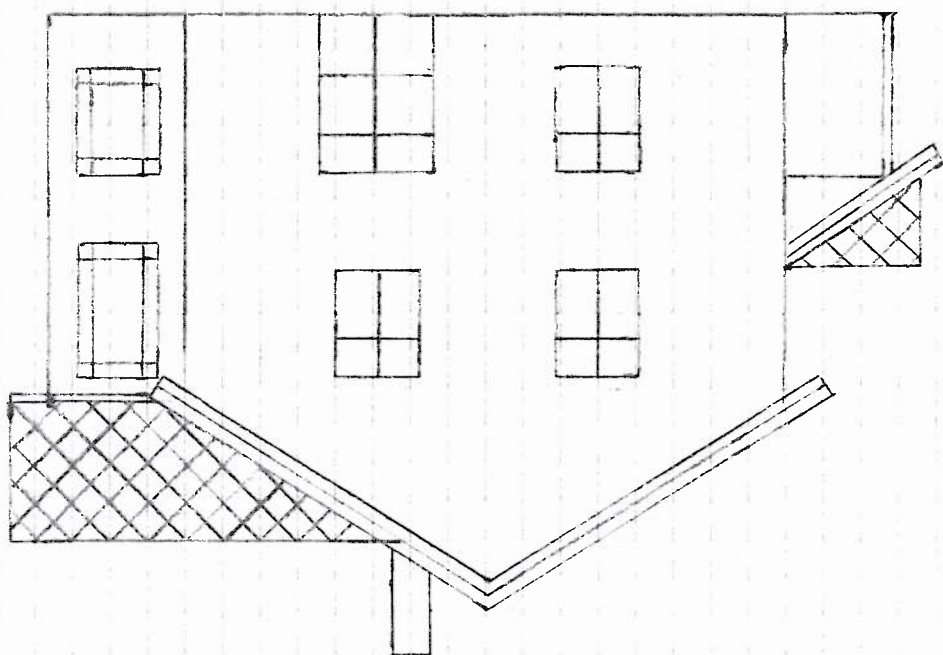

TEGNING		FASADE NORD		MÅLSTOKK 1:100	
PROSJEKT		ENEBOLIG OG GARASJE			
STED		GNR: 22 BNR: 7		DATO 15.01.2018	
TILTAKSMAKER MAGNUS VEMUNDSTAD OG ANNE SOFIE MEYER					

63




EH

TEGNING	MÅLESTOKK
FASADE SØR	1:100
PROSJEKT	
ENEBOLIG OG GARASJE	
STED	DATO
GNR:22 BNR:7	15.01.2018
TILTAKSHAVER	
MAGNUS VEMUNDSTAD OG ANNE SOFIE MEYER	




ES

TEGNING	MÅLESTOKK
FASADE ØST	1:100
PROSJEKT	
ENEBOOLIG OG GARASJE	
STED	DATO
GNR: 22 BNR: 7	15.01.2018
TILTAKSHAVER	
MAGNUS VEMUNDSTAD OG ANNE SOFIE MEYER	

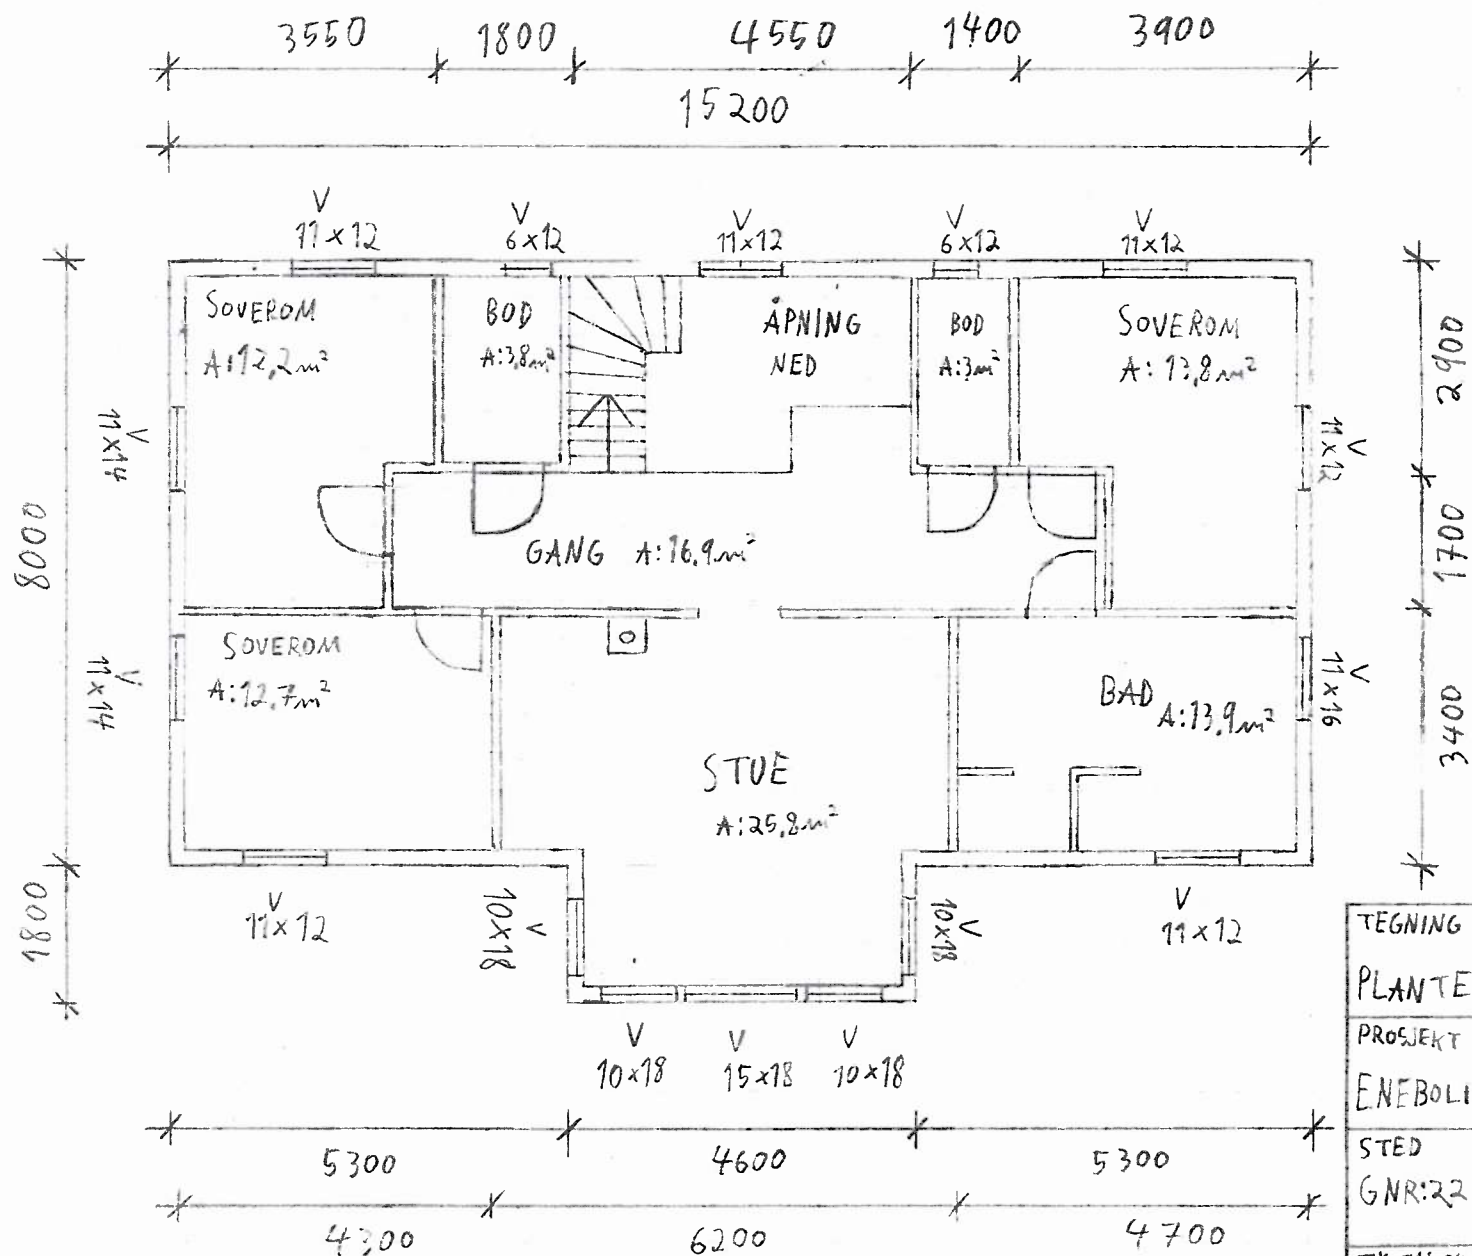


EG

TEGNING	MÅLESTOKK
PLANTEGNING 2.ETG	1:100
PROSJEKT	
ENEBOLIG OG GARASJE	
STED	DATO
GNR:22 BNR:7	15.01.2018
ILTAKSHAVER	
MAGNUS VEMUNDSTAD OG ANNE SOFIE MEVI	

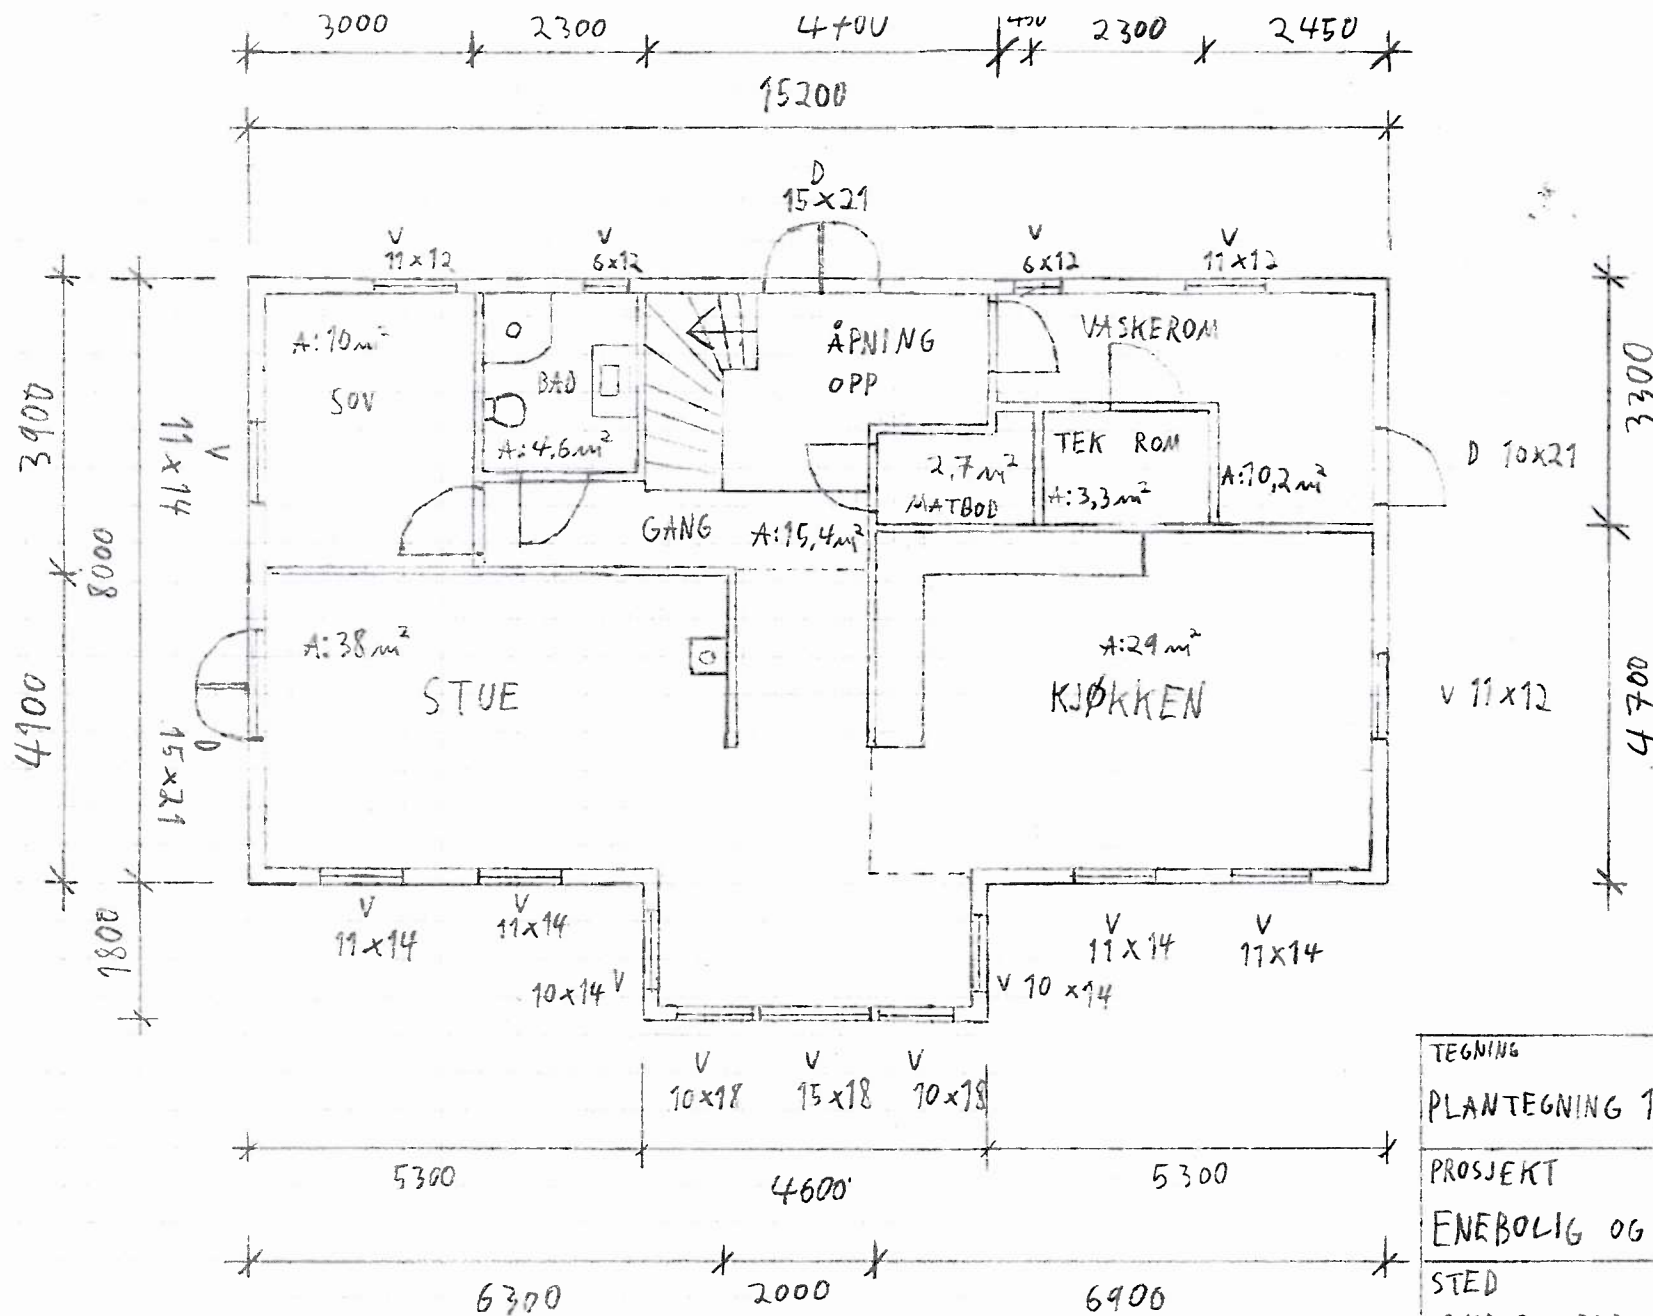


ET

TEGNING	MÅLESTOKK
PLANTEGNING 1. ETG	1:100
PROSJEKT	
ENEBOLIG OG GARASJE	
STED	DATO
GNR:22 BNR:7	15.01.2018
TILTAKSHAVER	
MAGNUS VEMUNDSTAD OG ANNE SOFIE MEYER	

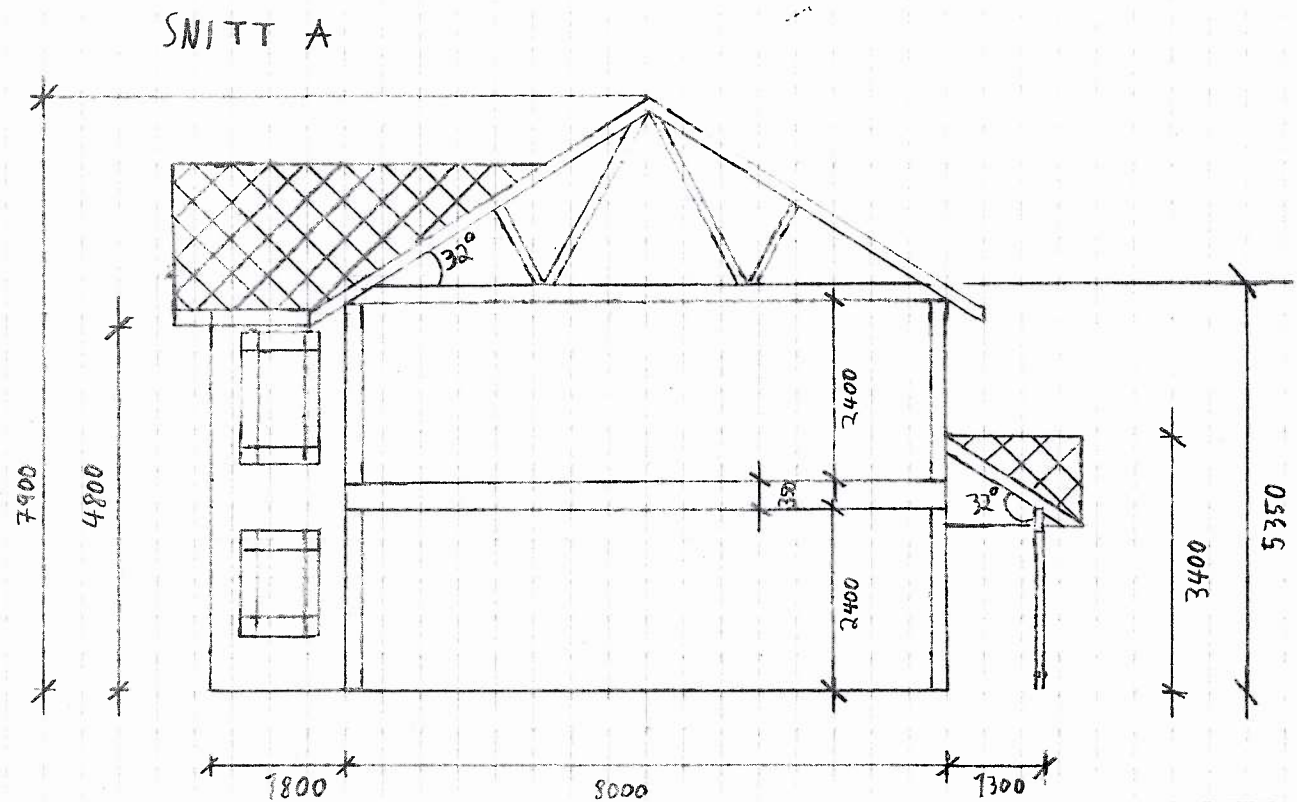



88

TEGNING	MÅLESTOKK
SNITT A	1:100
PROSJEKT	
ENEBOLIG OG GARASJE	
STED	DATO
GNR:22 BNR:7	15.01.2018
TILTAKSHAVER	
MAGNUS VEMUNDSTAD OG ANNE SOFIE MEYER	

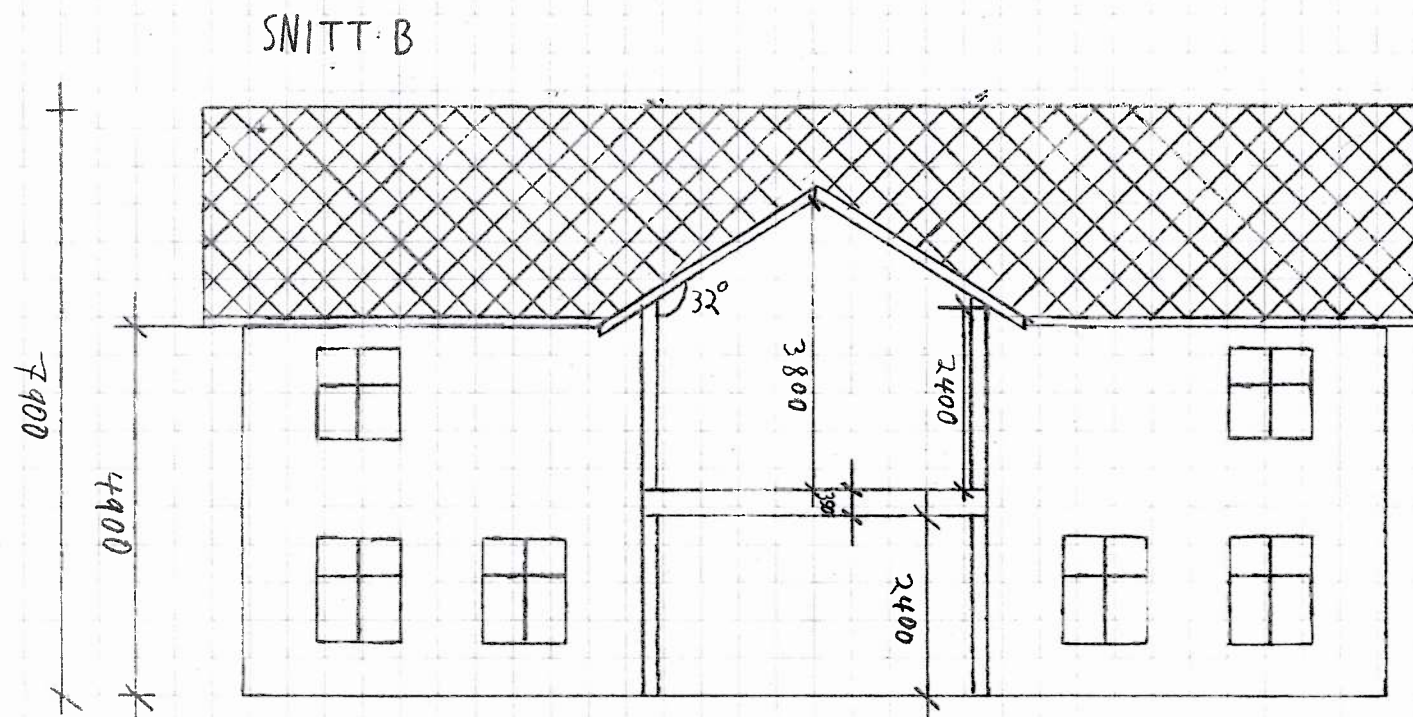



E9

TEGNING	MÅLESTOKK
SNITT B	1:100.
PROSJEKT	
ENERGILIG OG GARASJE	
STED	DATO
GNR: 22 BRN: 7	15.01.2018
TILTAKSHAVER	
MAGNUS VEMUNDSTAD	OG ANNE SOFIE MEYER

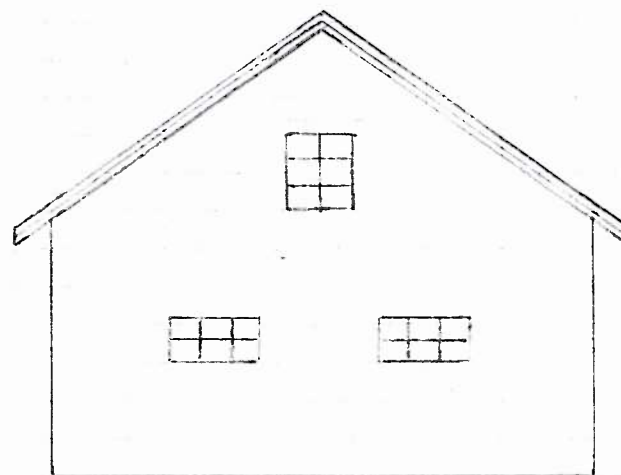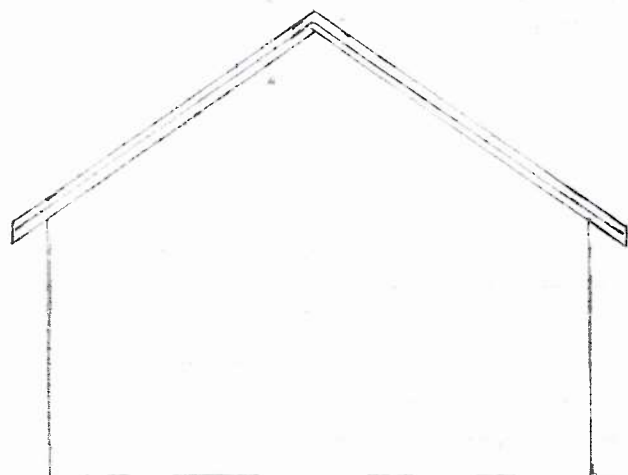


E 10

TEGNING	MÅLESTOKK
FASADE GARASJE VEST-ØST	1:100
PROSJEKT	
ENEBOLOG OG GARASJE	
STED	DATO
GNR: 22 BNR: 7	15.01.2018
TILTAKSHAVER	
MAGNUS VEMUNDSTAD OG ANNE SOFIE MEYER	

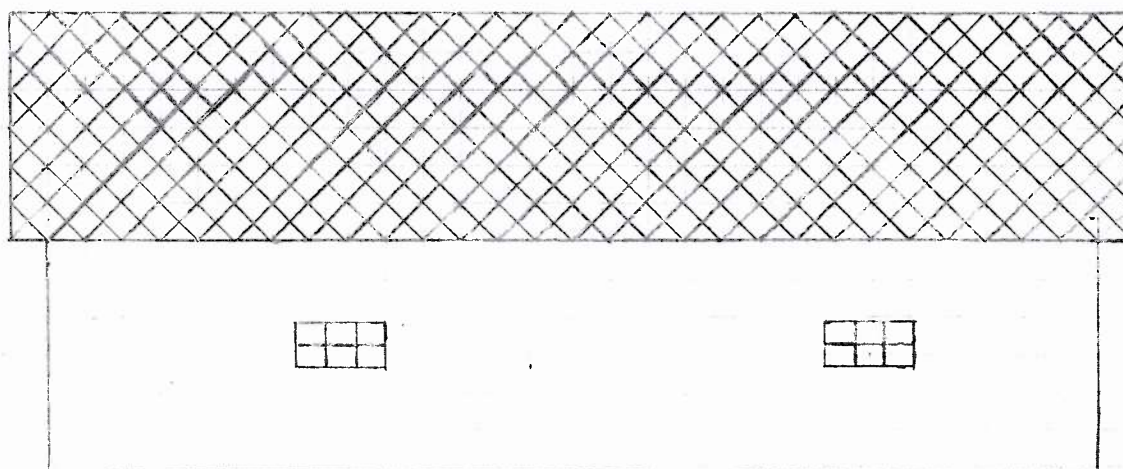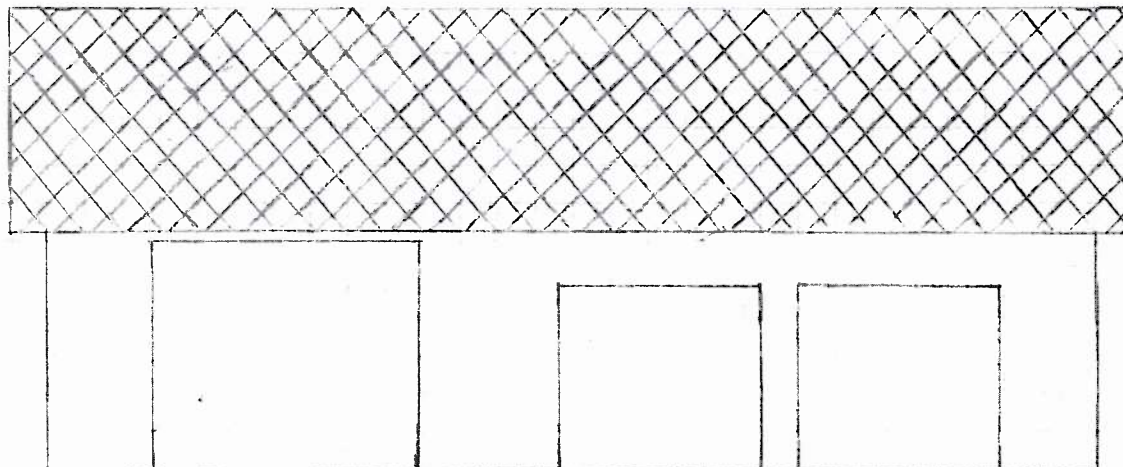

E 99

TEGNING	MALESTOKK
FASADE GARASJE SØR-NORD	1:100
PROSJEKT	
ENEBOLIG OG GARASJE	
STED	DATO
GNR: 22 BNR: 7	15.01.2018
TILTAKSHAVER	
MAGNUS VEMUNDSTAD OG ANNE SOFIE MEYER	

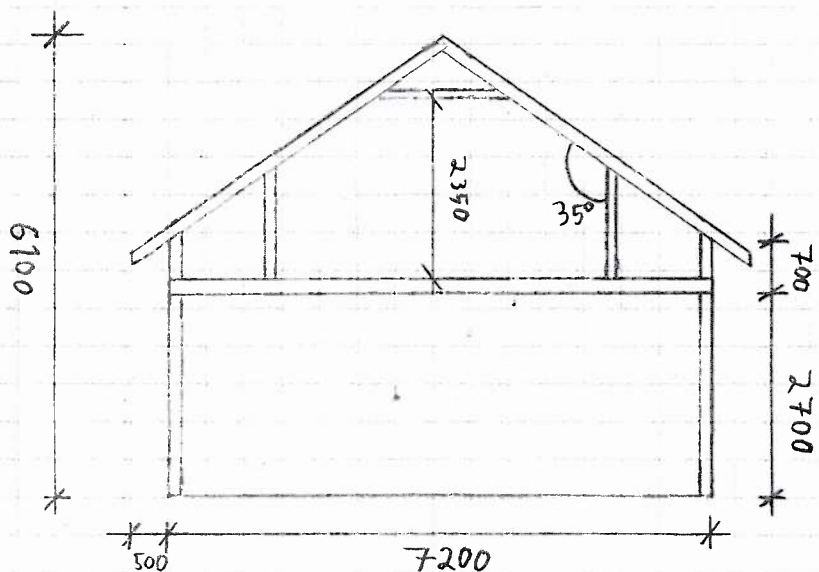

E12

TEGNING	MÅLESTOKK
SNITT GARASJE	1:100
PROSJEKT	
ENEBOLIG OG GARASJE	
STED	DATO
GNR:22 BNR:7	15.01.2018
TILTAKSHAVER	
MAGNUS VEMUNDSTAD OG ANNE SOFIE MEYER	