


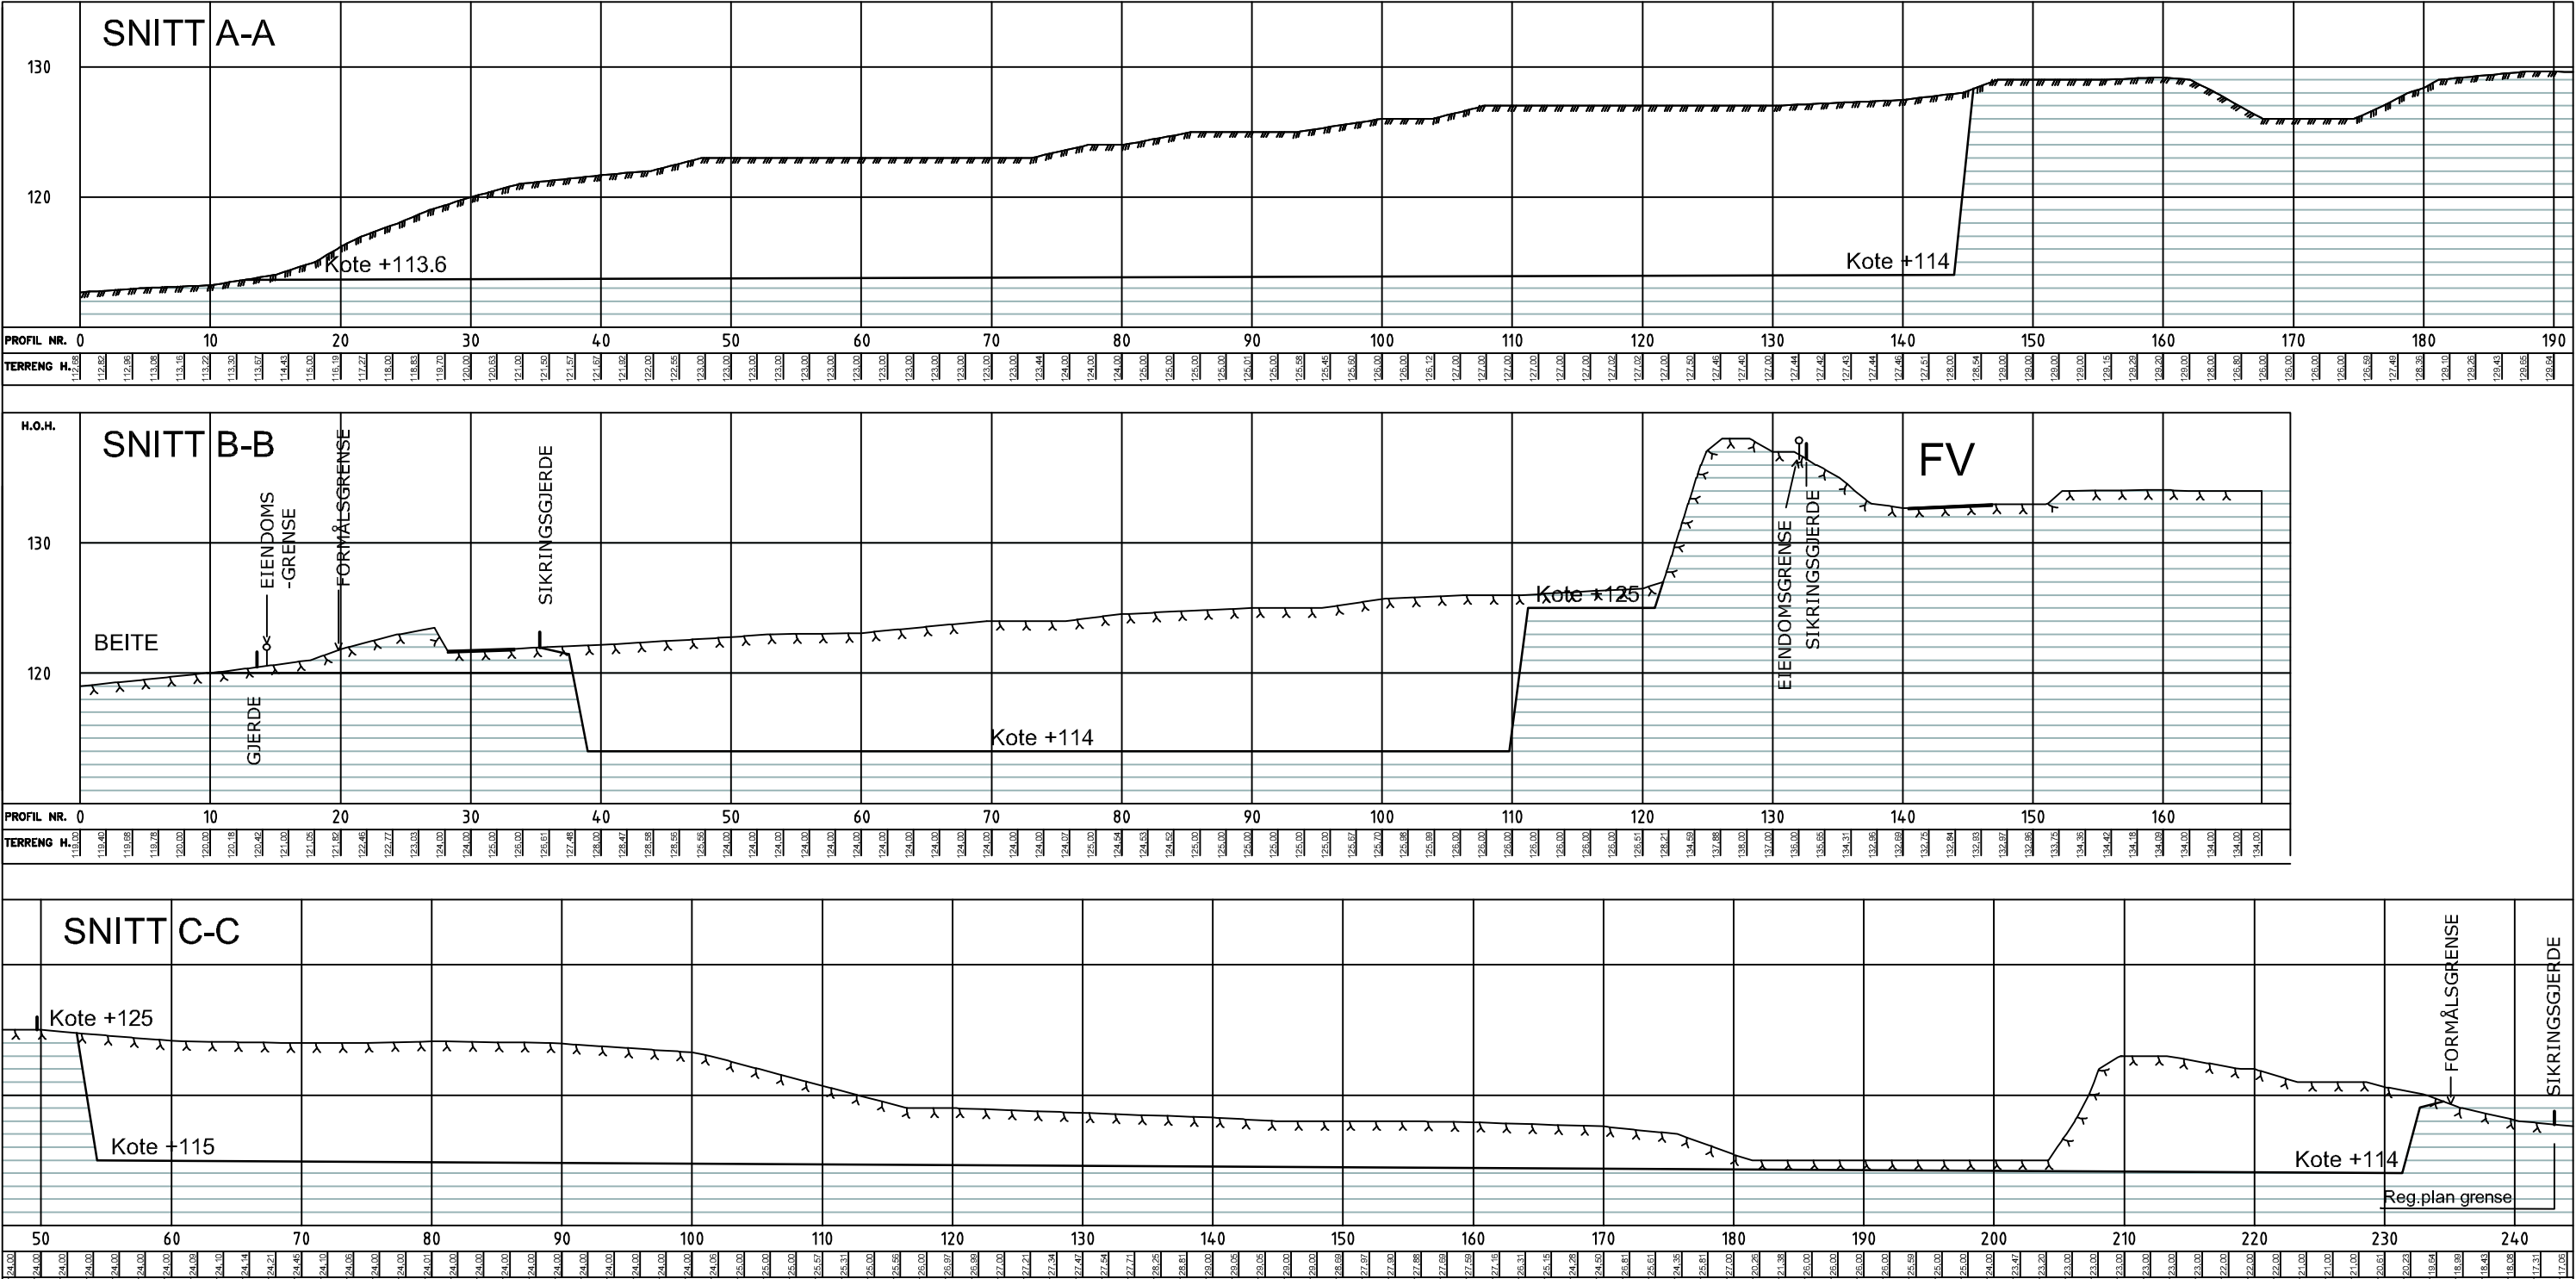

Tegning: SNITT A-A, B-B og C-C				Sign:	ROB
				Dato:	12.07.2018
Byggherre:	PALLIN AS			Arkivnr:	17641
Byggeplass:	OVERSKOTT STEINBRUDD, RISSA			Tegningsnr:	
Kommune:	INDRE FOSEN	Gnr.:23	Bnr.:3	Målestokk:	1:200 (A3)
Prosjektert for: PALLIN AS				Denne tegningen tilhører Nordbohus as. Etterligning kfr. lov om åndsverk av 12.05.1961	