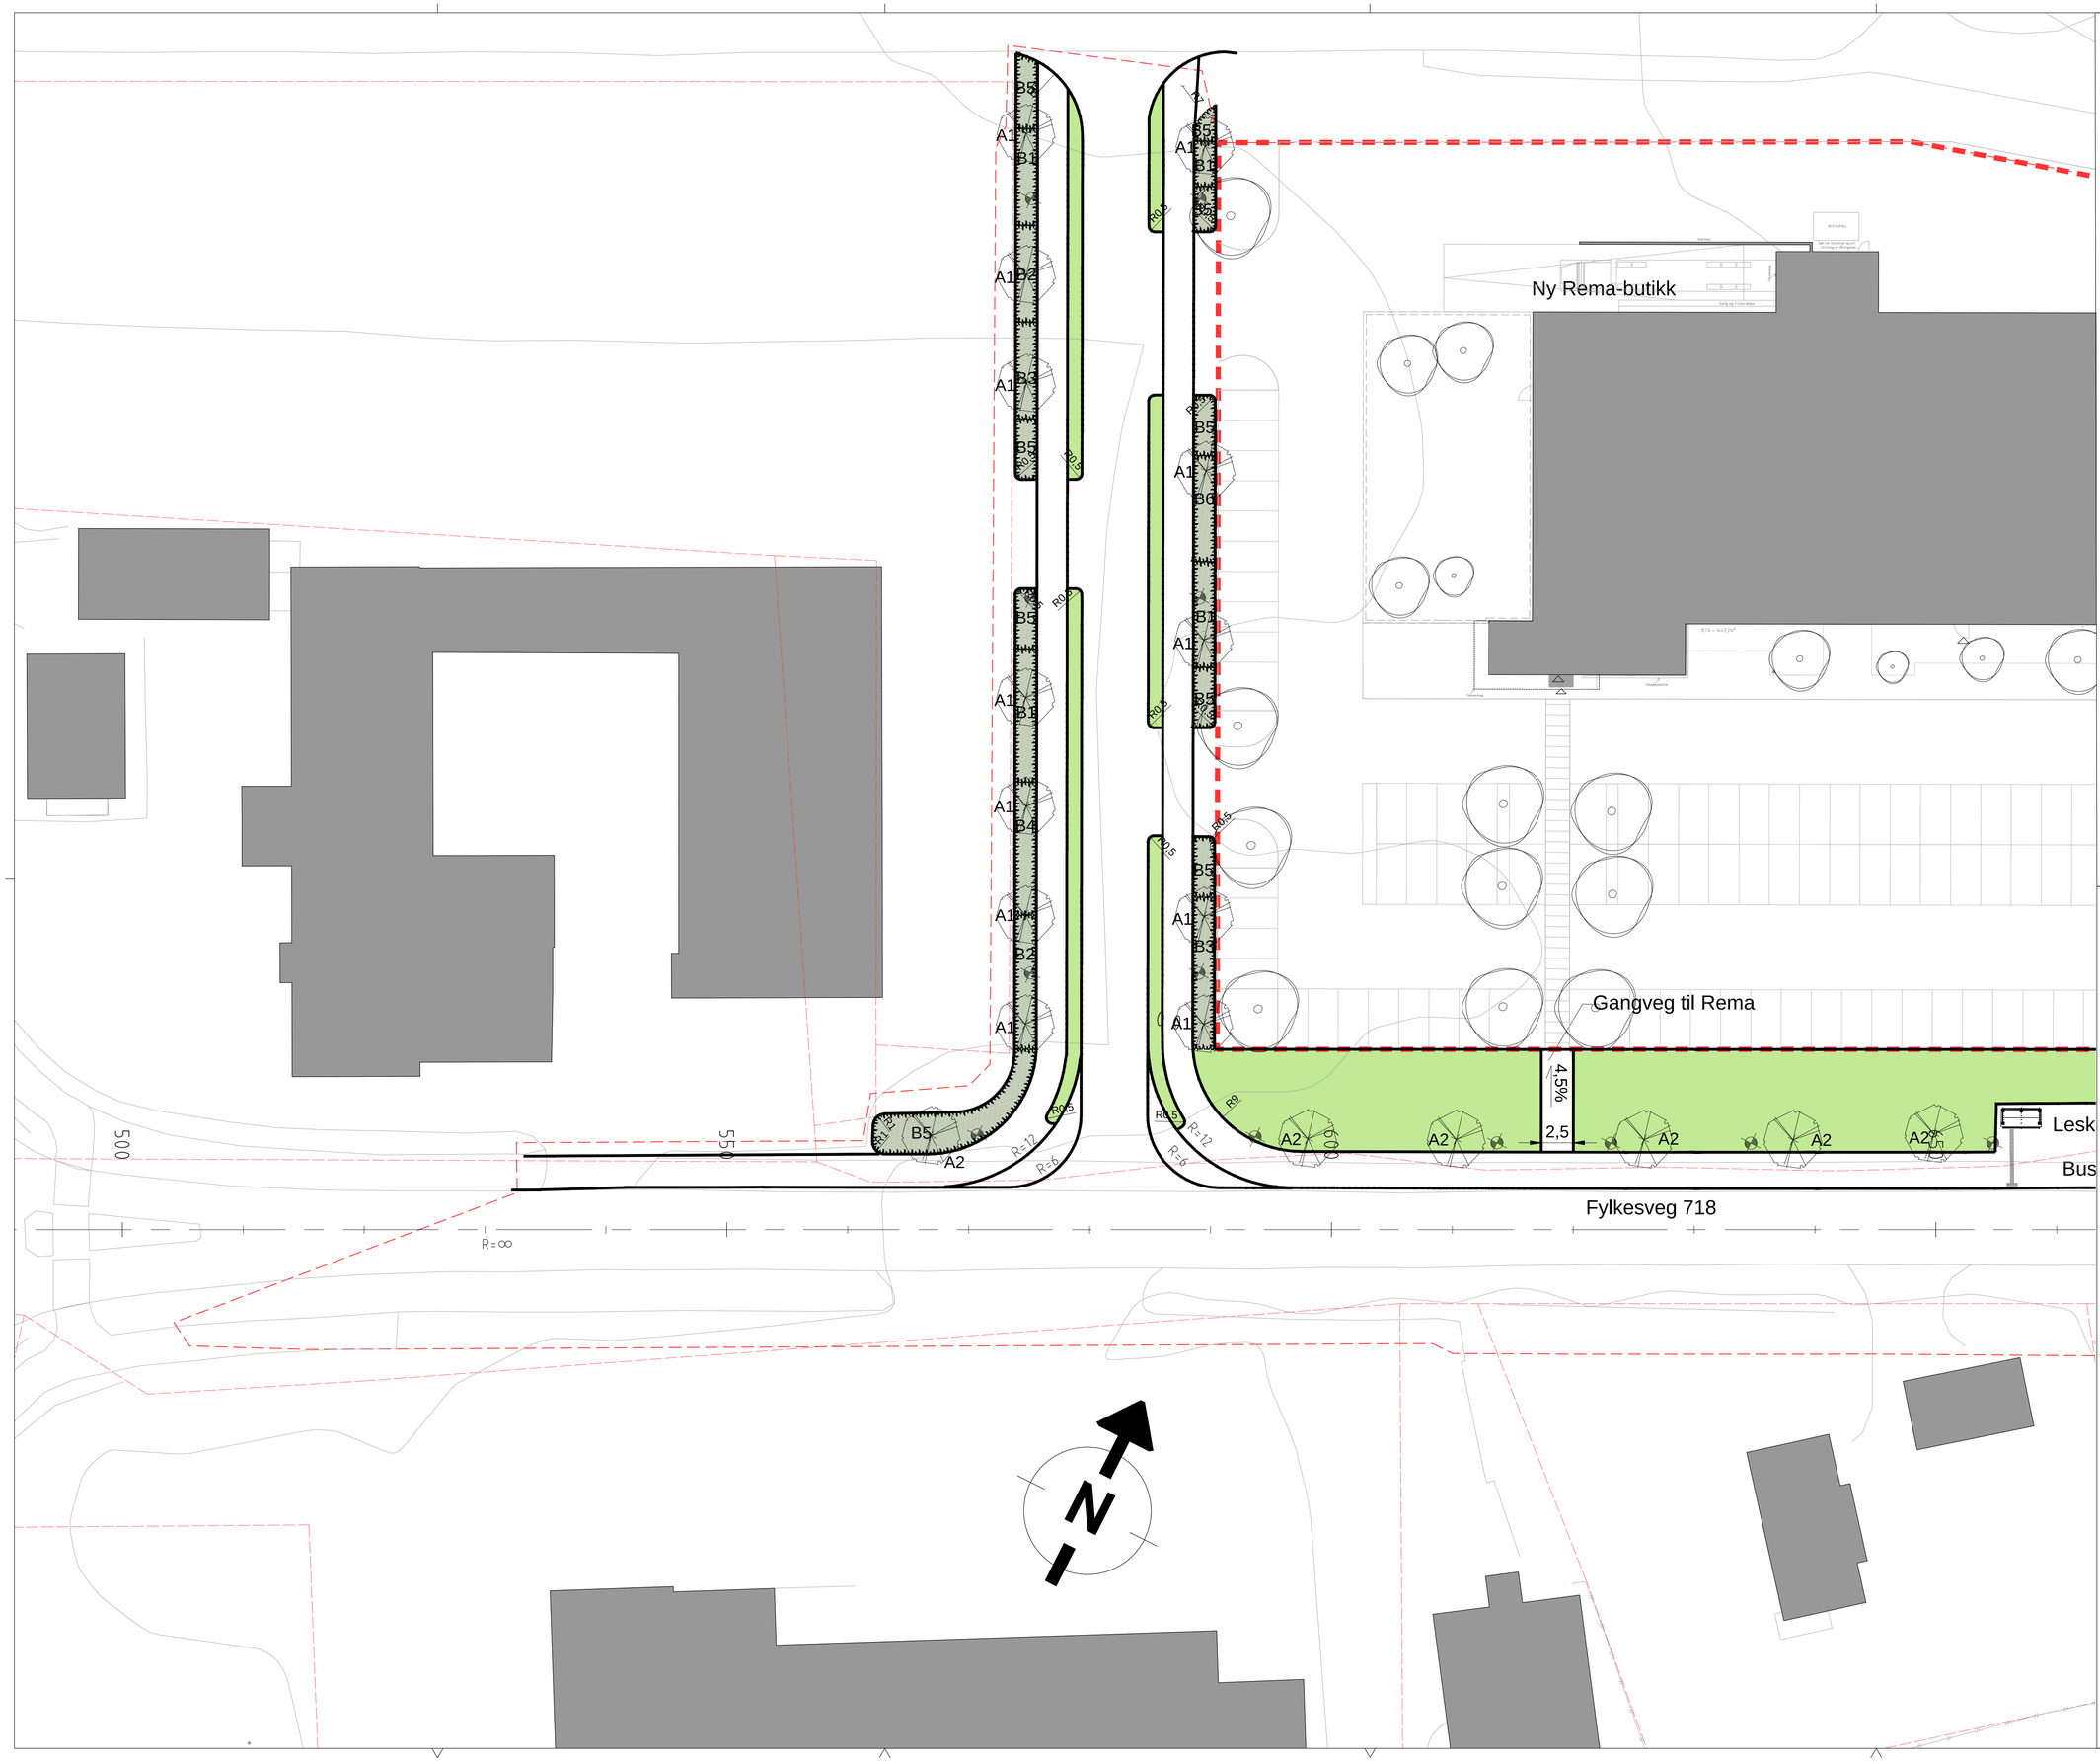


## Tegnforklaring

- Prosjektgrense
- Opsjonsgrense
- Eiendomsgrense
- Kantstein
- Mur
- Gressplen
- Gressbakke
- Buskfelt
- Tre
- Taktil merking
- Lysmast
- Sandfang

## Henvisninger

Planteliste
Detalj av oppbygning av vegetasjon, se LJ001, LJ002 og LJ003
Plan og profil veg, se TC211, TD611, TD631, TD711
Kantsteinsplan, se TE001
Belysning, se TN211
VA, se HB001

Tegningsnummer: **L O -- 001**
Revisjon: **A-01**

## Merknader

Alle mål og høyder må sjekkes på stedet.

Bussholdeplass:
-Leskur Publicus el. tilsvarende
-Sykkelparkering Publicus el. tilsvarende
-Sykkeloverdekning/ -tak Publicus ensidig el. tilsvarende
-Sykkelparkering opsjon Publicus el. tilsvarende

| Rev. | Tekst: | Rev.dato: | Tegn: | Kontr: |
|---|---|---|---|---|
| A-01 | Anbudstegning | 08.06.18 | IA | AD |

**Anbudstegning**

asplan viak

Prosjekt:
Rissa sentrum
Oppdragsgiver:
Indre Fosen kommune

**Landskapsplan**
Del 1
Profilnr. 550-650

| Oppdragsleder: | Koordinatsystem: | Målestokk: |
|---|---|---|
| JI | Euref89 UTM32 | 1:250 (1:500) |
| Oppdragsnr.: 602530-07 | Høydedatum: NN2000 | Arkformat: A1 (A3) |

Tegn. nr: **L O -- 001** (Fag Type Etg. Løpenr.)
Rev. **A-01**