


Vedlegg D-1

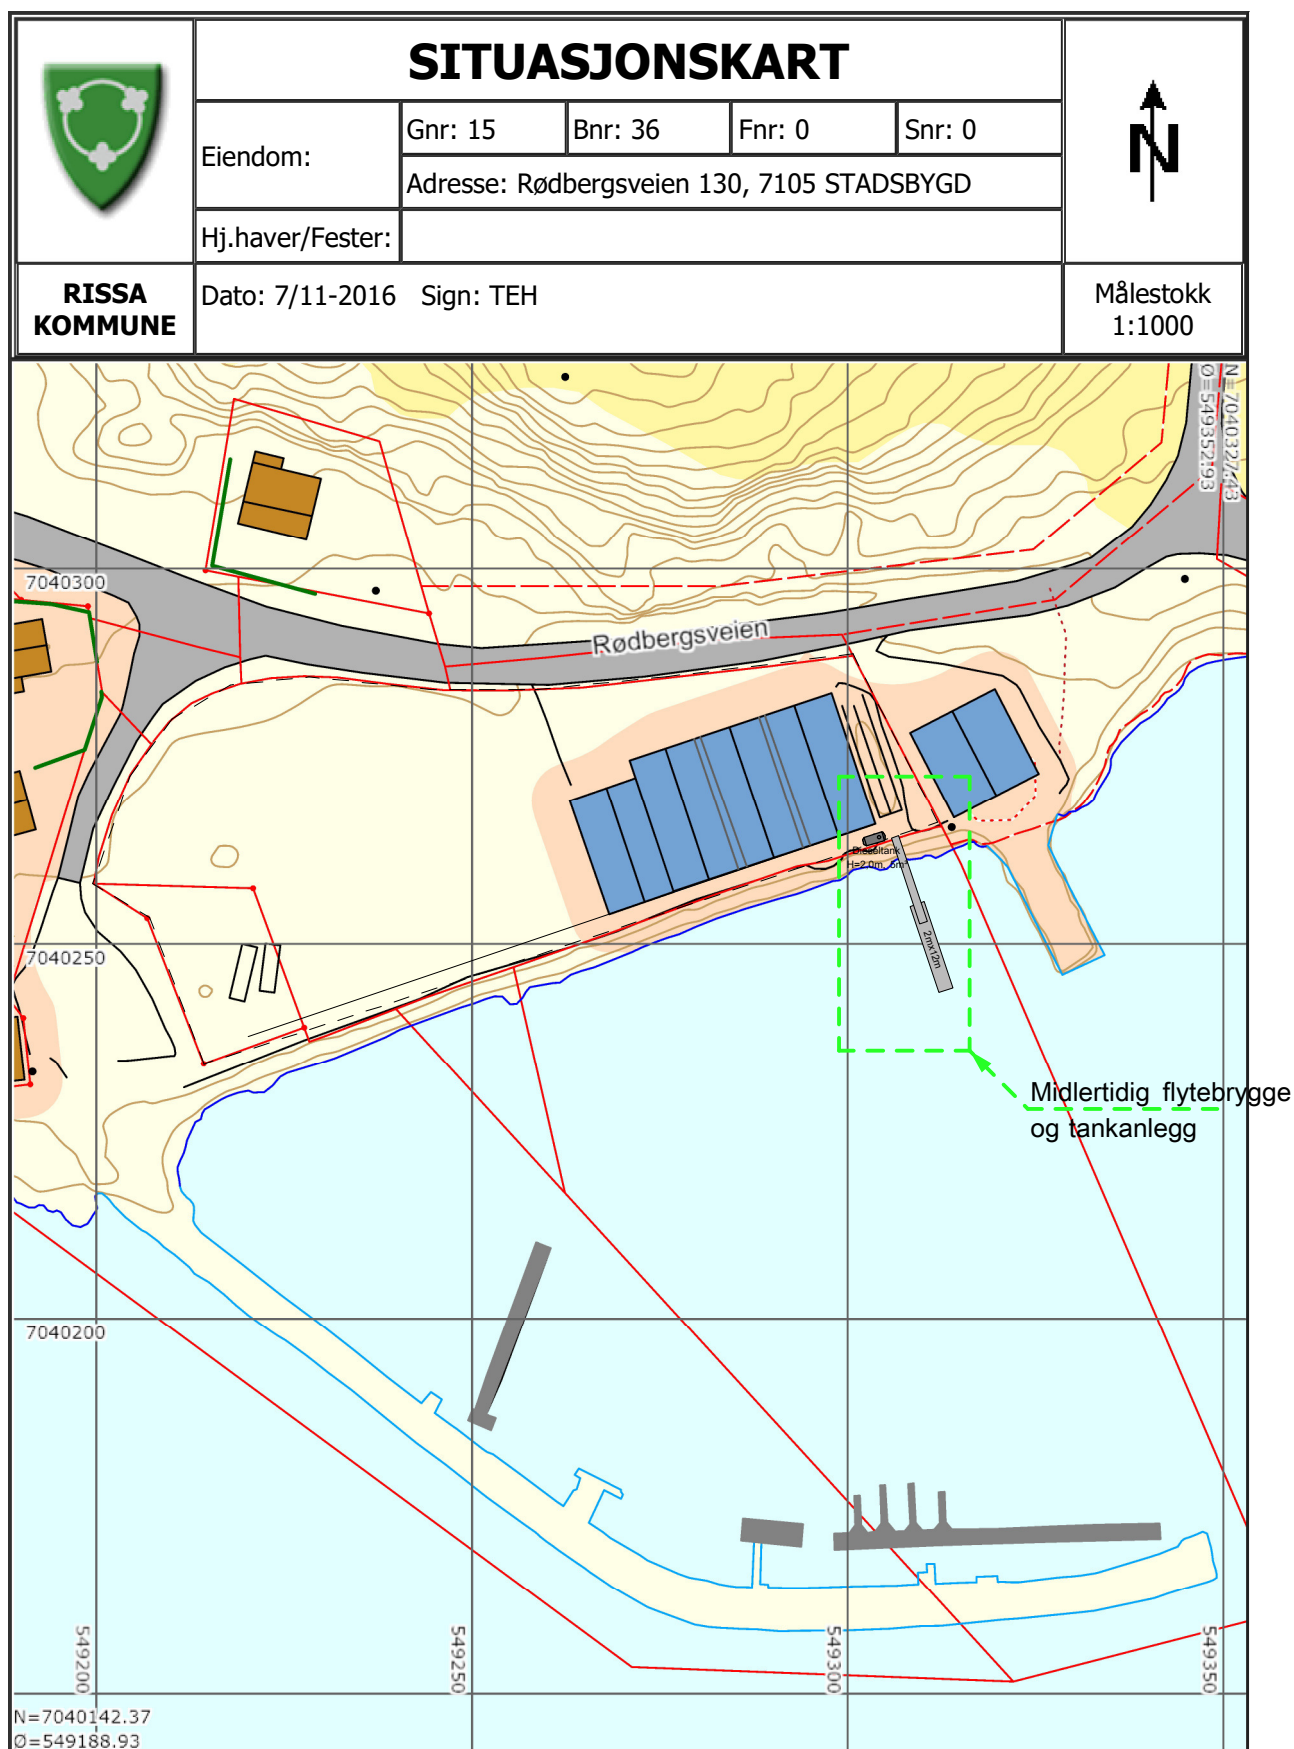

PROSJEKT	Norwegian Shellfish Company AS Rødbergsveien 130, Gnr.15, Bnr. 36, 7105 Stadsbygd ROJO arkitekter AS		N 	C			
				B			
				A	Endret størrelse og plassering tankanlegg	03.10.2018	TEH
				REV.NR.	REVISJONEN OMFATTER	DATO:	SIGN:
	PR.NR.: 1682	FASE	TEGNINGSTITTEL	MÅLESTOKK 1:1000	REV. INDEX A		
			Situsjonsplan Midlertidig flytebrygge Tankanlegg for diesel	TEGN. TEH	TEGN.NR. 01		
				DATO 18.11.16	ERSTATTER NR.		