


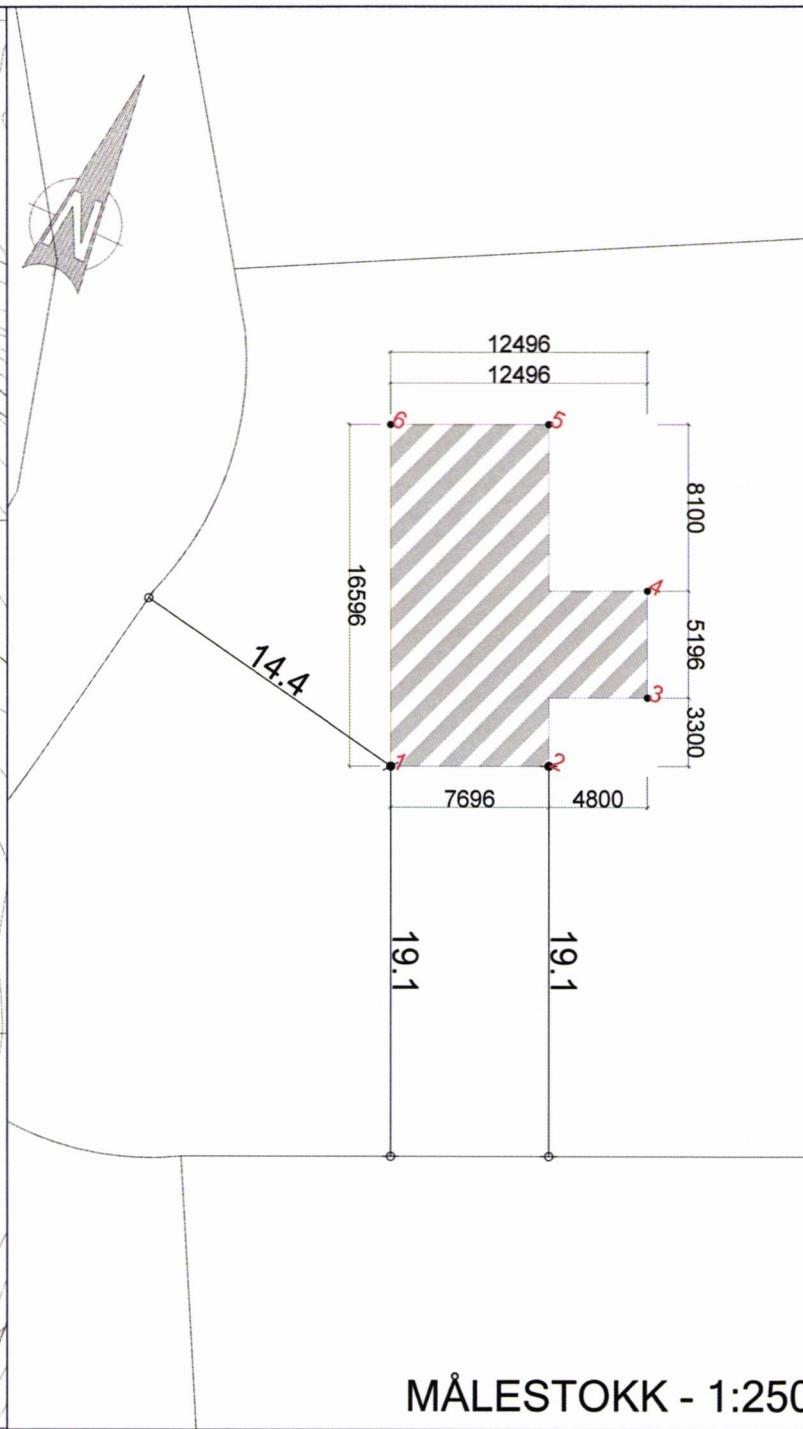

### TEGNFORKLARING

**Fargesymboler**

- Fasadeliv utvendig kledning
- Åpent overbygget areal og Balkonger
- Terrasser på bakken
- Tomteareal/Grøntareal
- Gårdsplass og gangveier
- Fremtidig garasje
- Utvendig bindingsverk/opusset mur

**Linjesymbol**

- Bygg forutsettes fjernet
- Måle- og avstandslinje

**Punktsymbol**

- Hovedinngang
- Garasje innkjøring

0 5m 10m 15m 20m

| Id | Øst       | Nord       |
|----|-----------|------------|
| 1  | 579034,58 | 7063327,88 |
| 2  | 579041,57 | 7063331,09 |
| 3  | 579044,56 | 7063336,09 |
| 4  | 579042,39 | 7063340,81 |
| 5  | 579034,65 | 7063346,17 |
| 6  | 579027,65 | 7063342,96 |

Revisjonsrute/veie  
Prosjekt:  
Prosjekteringsfase:  
Byggemelding  
Arkitekt:

**BoligPartner**

Tilakshaver:  
Julie Marie Krabseth  
Frank Krabseth  
Byggeplass:  
Tempelveien 14  
7120 Leksvik  
Com./Rev./Kommune:  
207 39 Indre Fosen

Type tegning:  
SITUASJONSPLAN/STIKNINGSPLAN

Prosjekt/saksnummer: 17305 Tegning nummer: 550 Rev: Målestokk: 1:500

Ekstern ref. P2580039

LEITE & HOWDEN  
ARKITEKT OG INGENIØRBYRÅ

Tegning dato: 04.05.18 Kontroll dato: Signatur: jm

Denne tegning er beskyttet etter lov om åndsverk av 12.05.1961 og må ikke benyttes uten skriftlig samtykke. ©

MÅLESTOKK - 1:250