


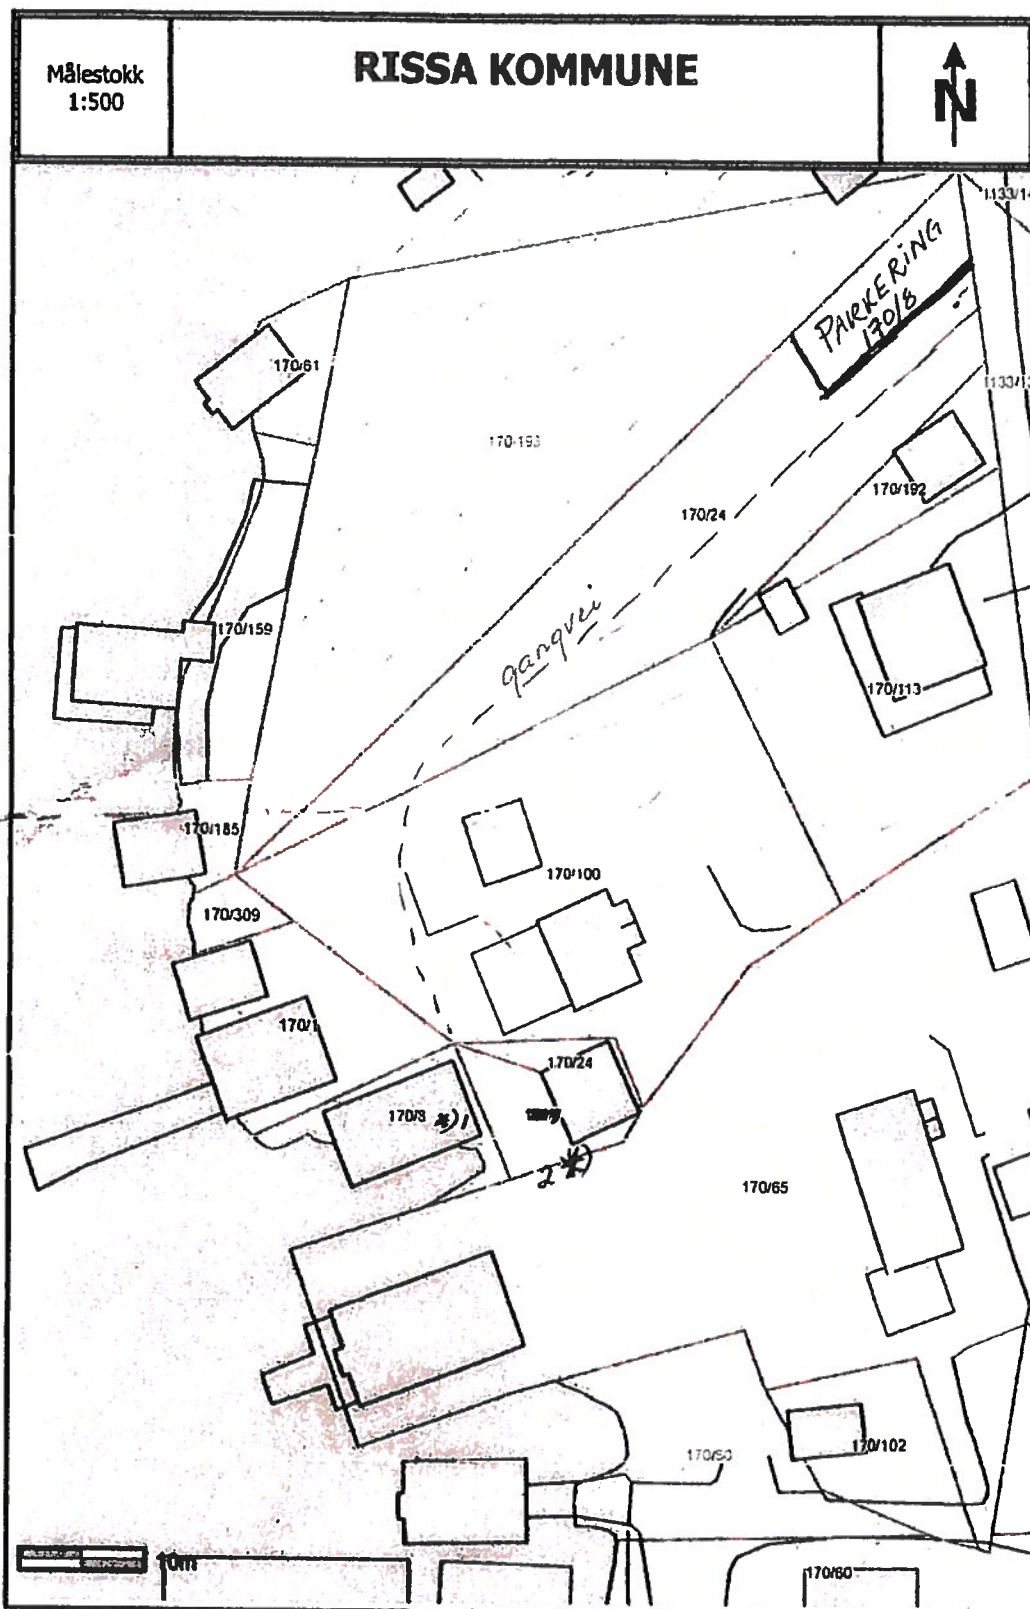

- 1*) Brygge 170/8 - Söker om bruksendring til Rorbū
 2*) Kommunalt anlegg vann og Kloakk


Plantegning:

kai-/veranda lengde: 5,8 m


--- " --- bredde ut fra vegg: 3 m

Høyde gelender: 0,9 m

FASADE VEST

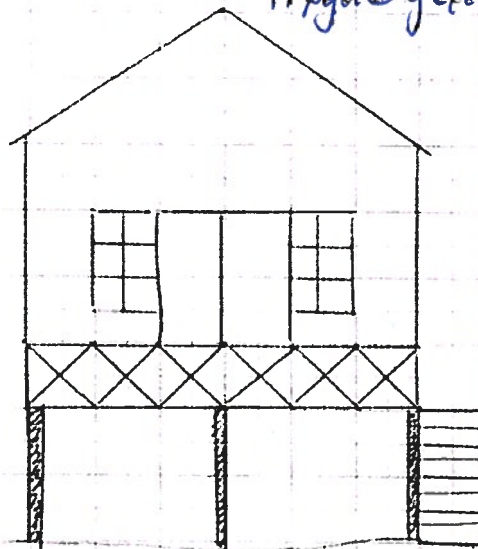


FASADE SØR

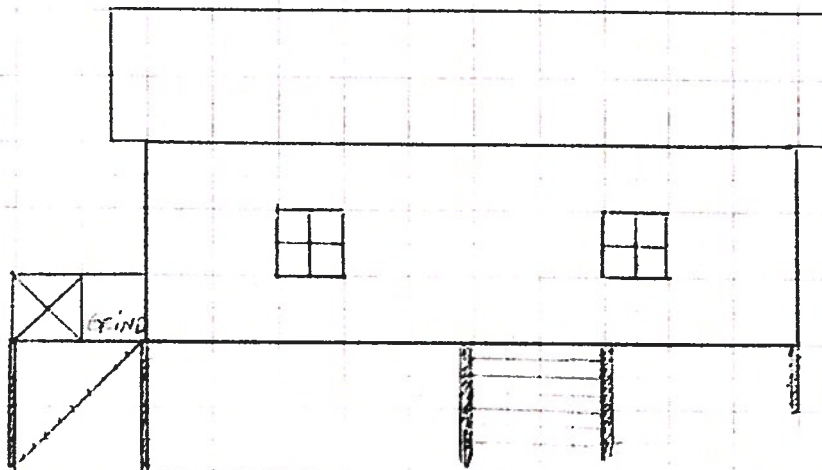

Rorbü - Gnr 170 Bnr 8 Tegnet av: [signature]


MÅLESTOKK:

1:20

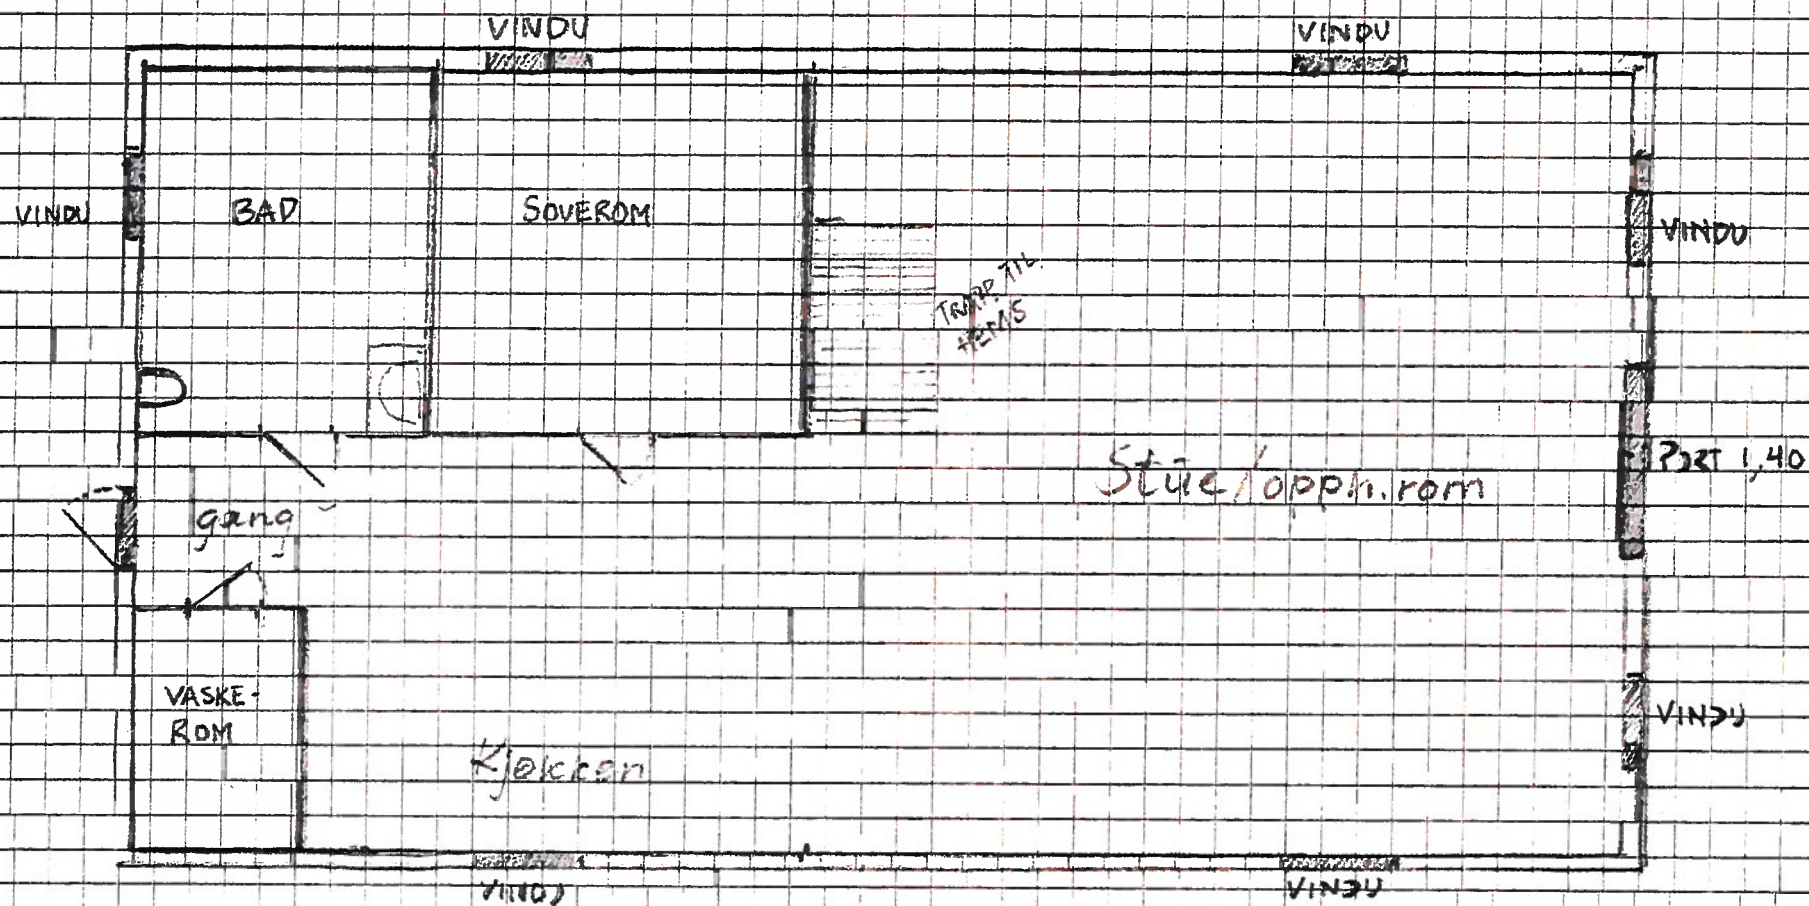

Planlegginga underlaga forbo på år 190 bnr. 8.
Ragnar Angell

MÅLESTOKK 1:20

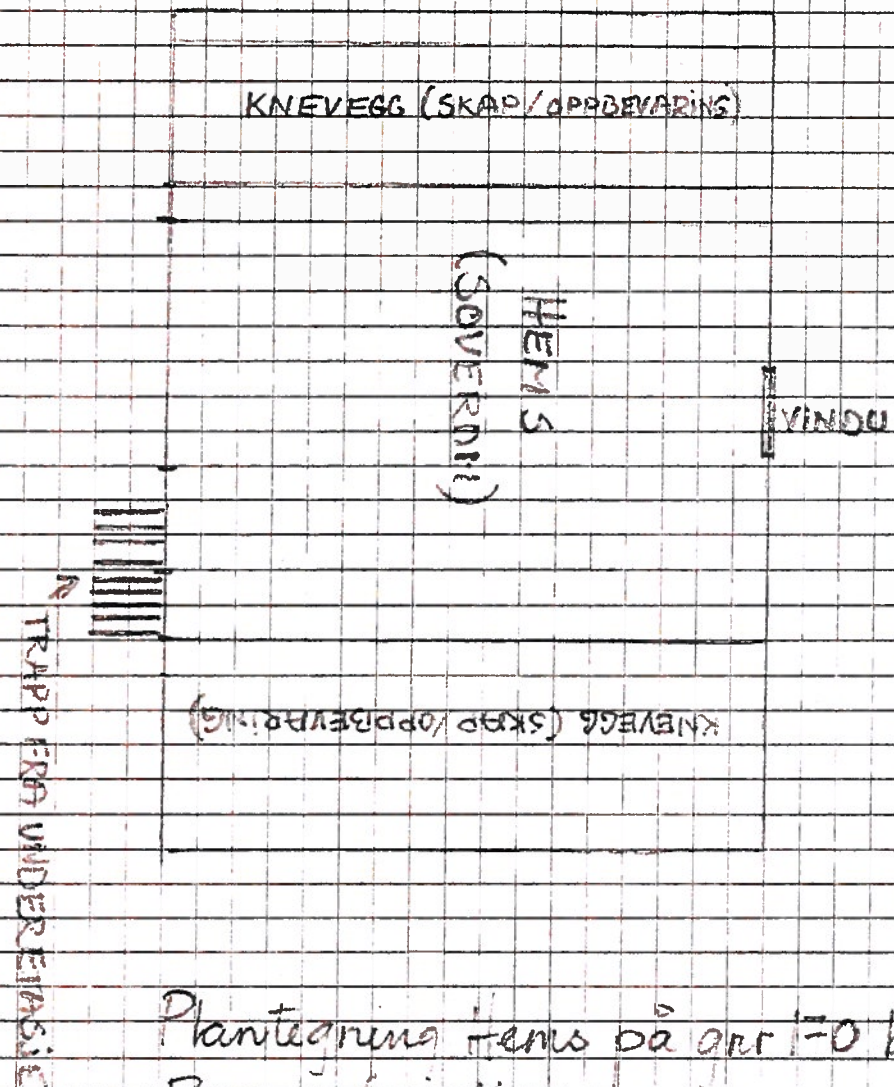

Plantegning Hems på gr. 1=0 br. 8
Ragnar Angeli