
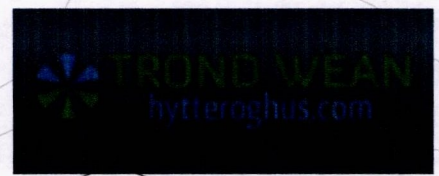


SITUASJONSPLAN

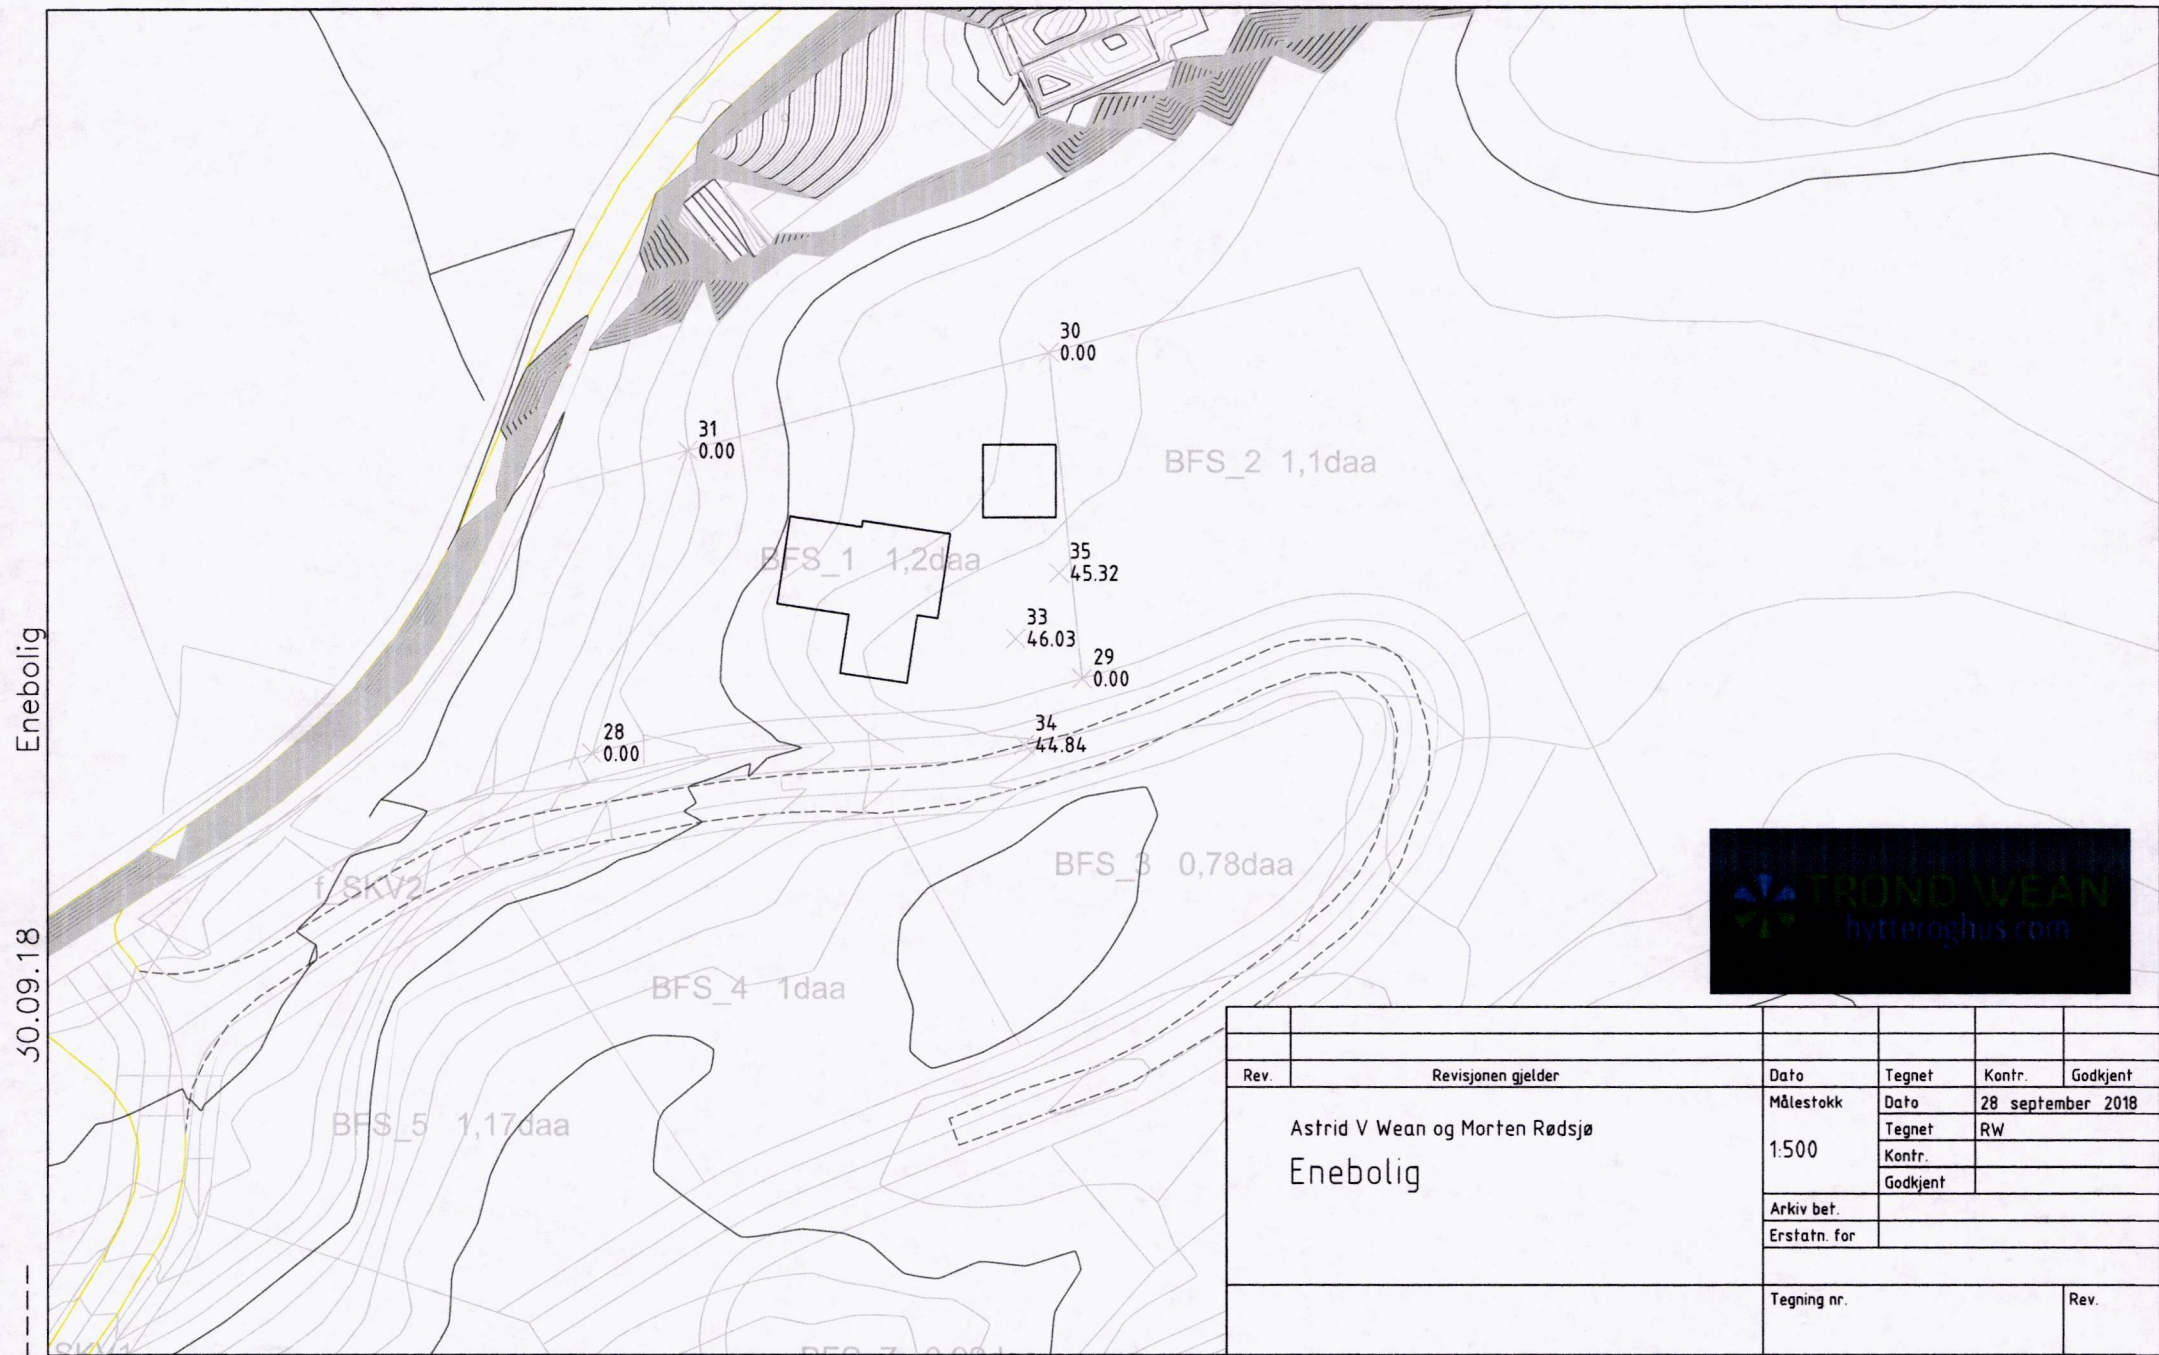

Rev.	Revisjonen gjelder	Dato	Tegnet	Kontr.	Godkjent	
Astrid V Wean og Morten Rødsjø Enebolig		Målestokk	Dato	28 september 2018		
		1:500	Tegnet	RW		
			Kontr.			
			Godkjent			
		Arkiv bet.				
		Erstatn. for				
		Tegning nr.			Rev.	