




ØST

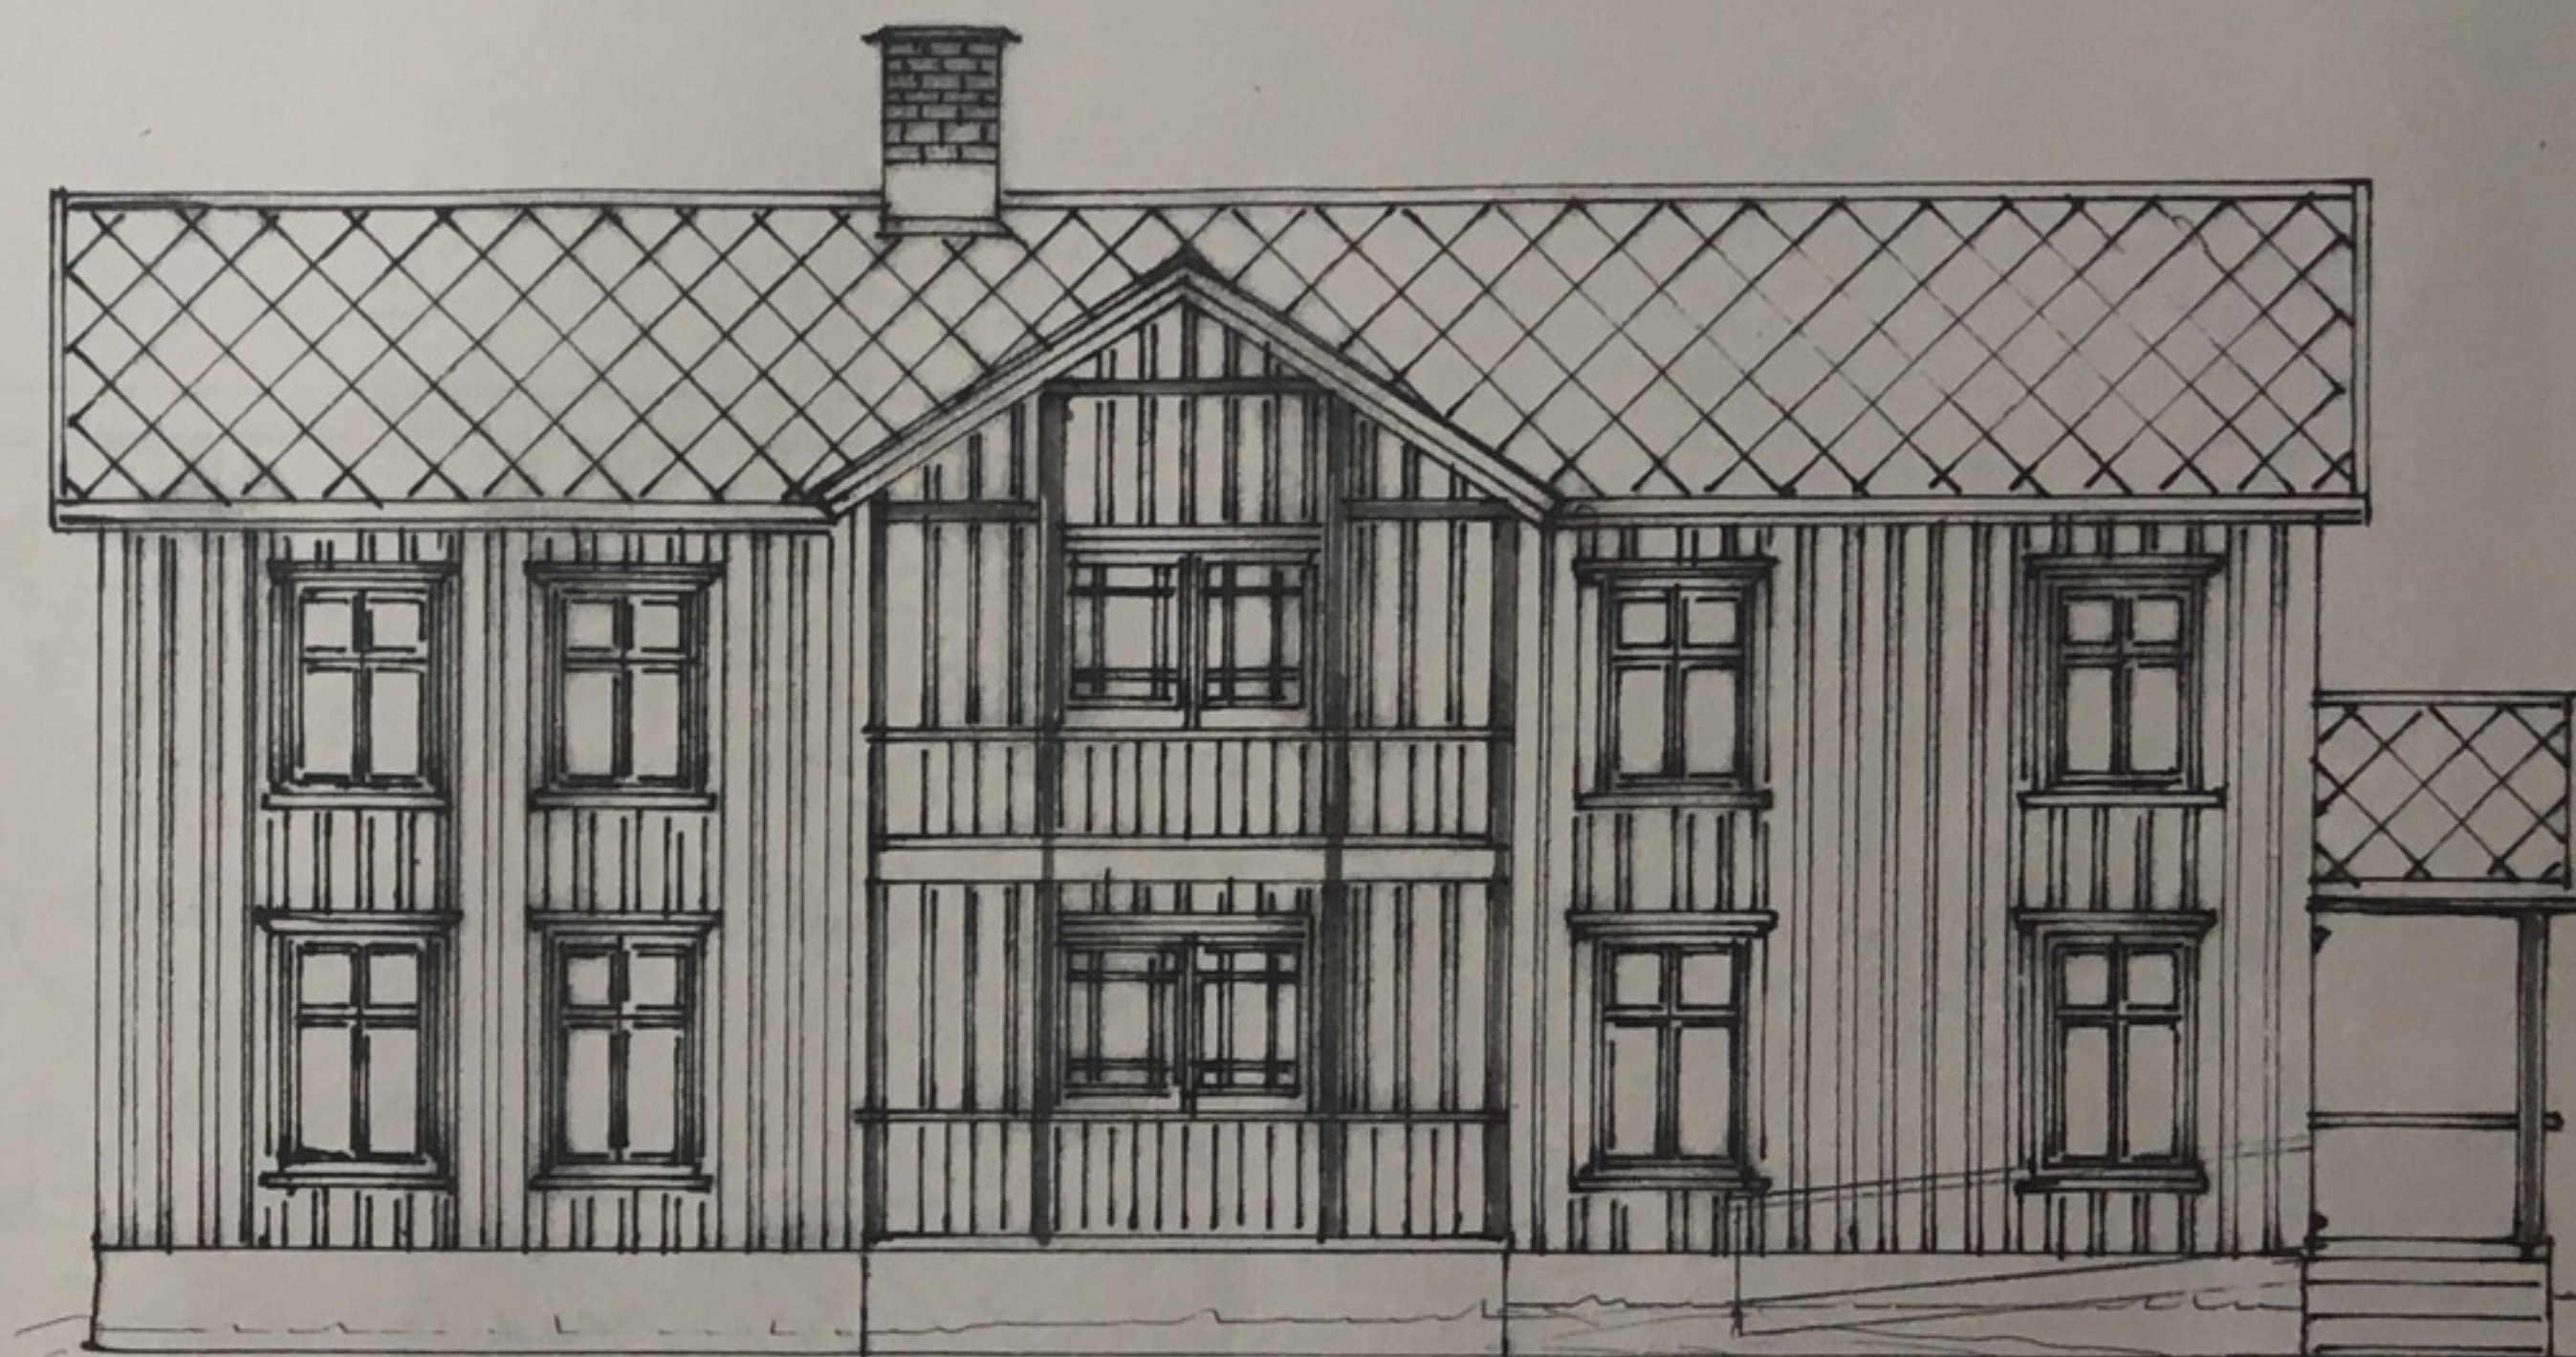

SYD

REV. 29.9.18 ØVE STAVRUM

KROFLATA 6. LEKSVIK FASADE ØST.

- UTV. DØR INN TIL BOD/TEKN. ROM
- VINDU 2. ETG V/ TRAPP. GIR LYS I TRAPPEROM, SAMT UTSYN MOT ØST. VINDUER OVERSKUDD FRA FASADE SYD (BALKONGDØRER)

<u>ADRESSE</u> KROFLATA 6 3057 178/232 / 22	<u>TEGN.</u> ØVE STAVRUM	<u>MÅL</u> 1:100
FASADER SYD OG ØST.		
<u>DATE</u> 24/11.17	<u>REV.</u> 22/6.18	<u>REV.</u> 29/9.18 Ø.S.
TILTAKSHAVER: ØVE STAVRUM		

REV 29.9.18: DØR TIL BOD + VINDU 2. ETG. ØST.