


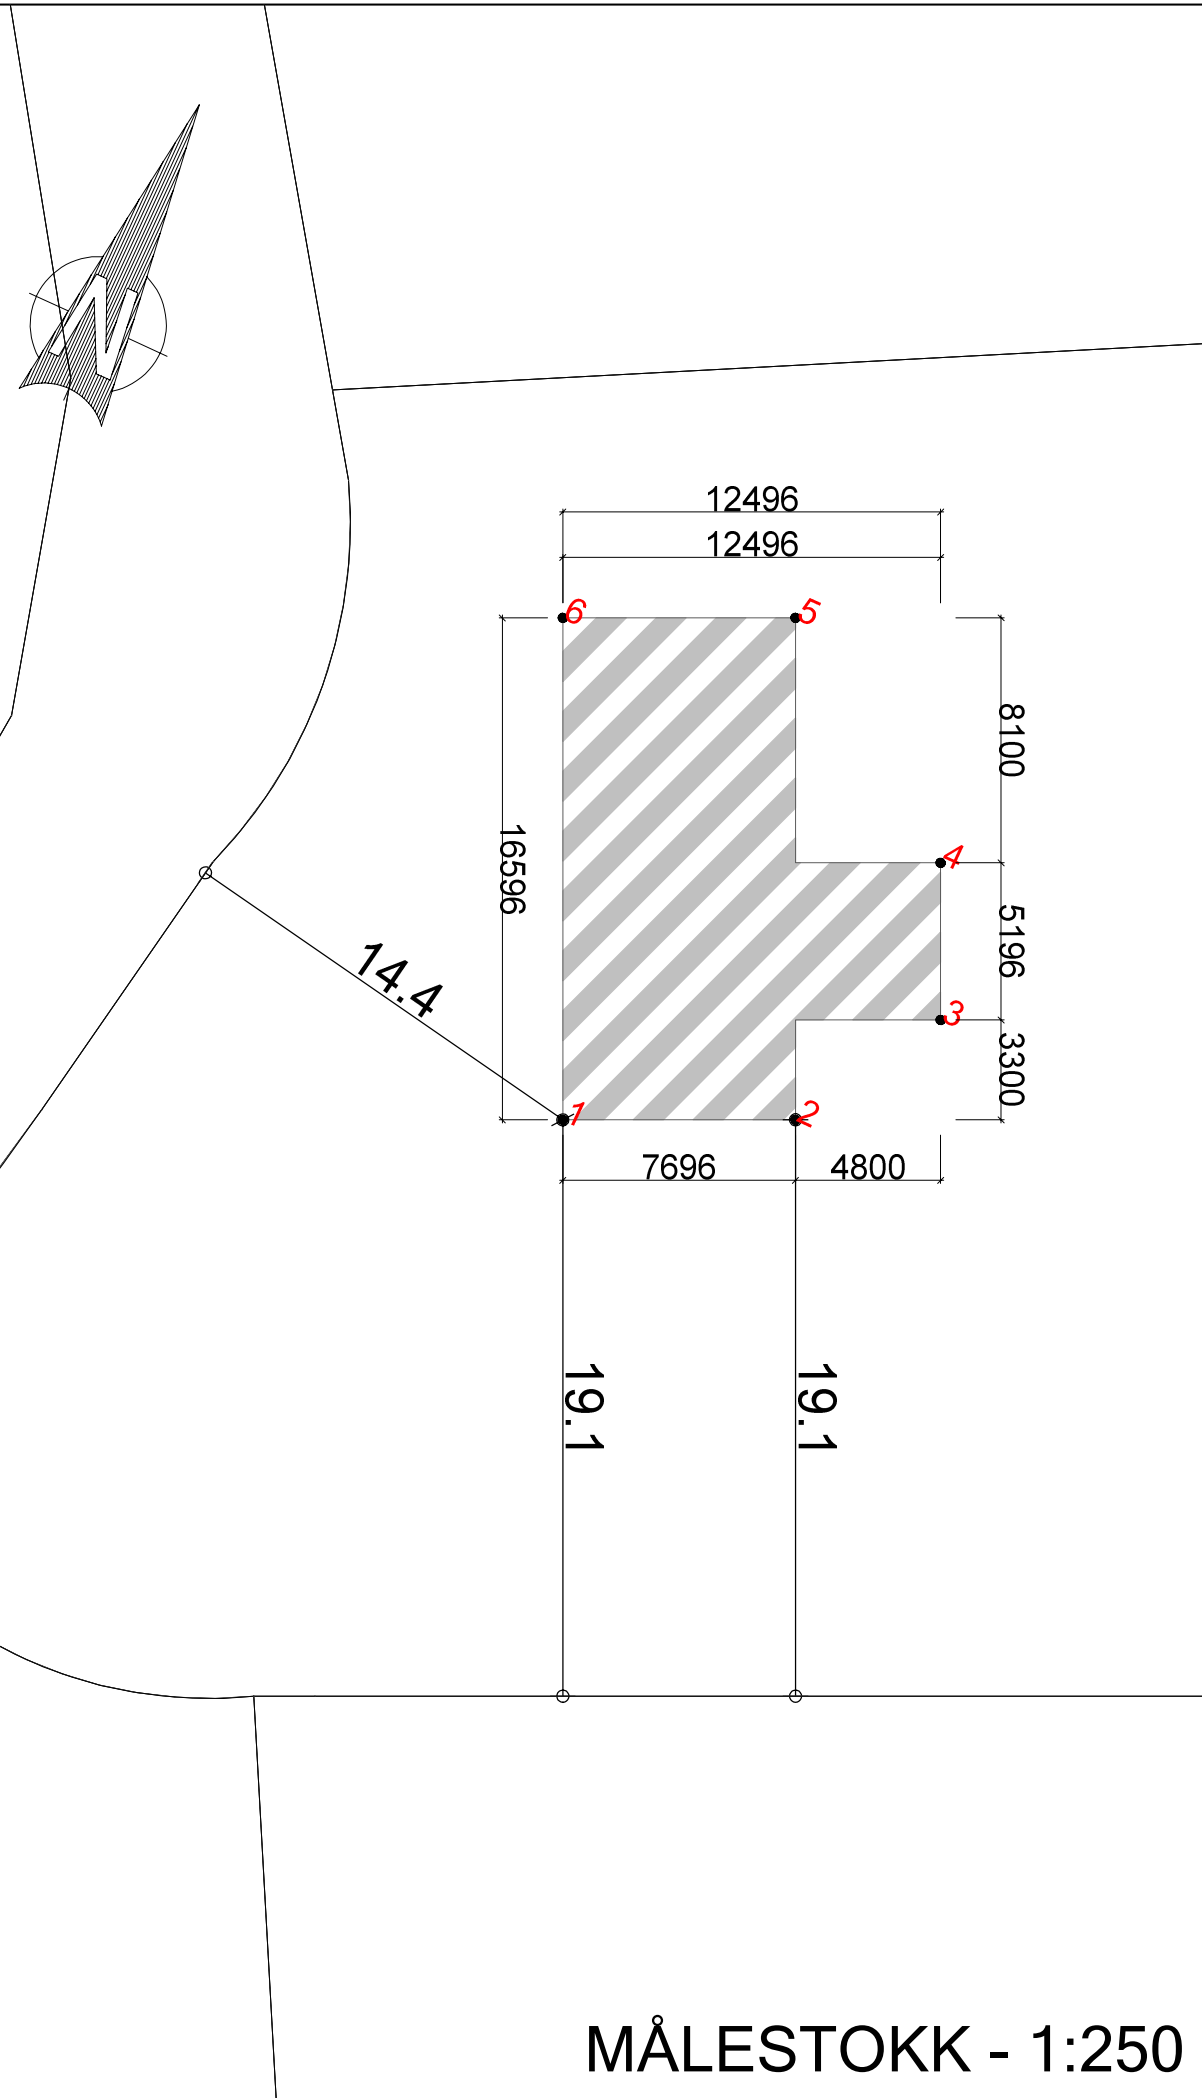

## TEGNFORKLARING

### Fargesymboler


- Fasadeliv utvendig kledning
- Åpent overbygget areal og Balkonger
- Terrasser på bakken
- Tomteareal/Grøntareal
- Gårdsplass og gangveier
- Fremtidig garasje
- Utvendig bindingsverk/opusset mur

### Linjesymbol

- Bygg forutsettes fjernet
- Måle- og avstandslinje

### Punktsymbol

- Hovedinngang
- Garasje innkjøring

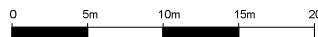

| Id | Øst       | Nord       |
|----|-----------|------------|
| 1  | 579034,58 | 7063327,88 |
| 2  | 579041,57 | 7063331,09 |
| 3  | 579044,56 | 7063336,09 |
| 4  | 579042,39 | 7063340,81 |
| 5  | 579034,65 | 7063346,17 |
| 6  | 579027,65 | 7063342,96 |

Revisjonsbeskrivelse:

Prosjekt:

Prosjekteringsfase:

Byggemelding

Arkitekt:

*BoligPartner*

Tiltakshaver:

Julie Marie Krabseth  
Frank Krabseth

Byggeplass:

Tempelveien 14  
7120 Leksvik

Gnr./Bnr./Kommune:

207 39 Indre Fosen

Type tegning:

SITUASJONSPLAN/STIKNINGSPLAN

|                   |                 |      |            |
|-------------------|-----------------|------|------------|
| Prosjekt-/saksnr: | Tegning nummer: | Rev: | Målestokk: |
| 17305             | 550             |      | 1:500      |

|                                              |                                        |
|----------------------------------------------|----------------------------------------|
| LEITE & HOWDEN<br>ARKITEKT OG INGENIØRRENTOR | Ekstern ref.:<br>P2580039              |
|                                              | Tegning dato: 04.05.18<br>Signatur: jm |

Denne tegning er beskyttet etter lov om åndsverk av 12.05.1961 og må ikke benyttes uten skriftlig samtykke. ©

MÅLESTOKK - 1:250