


	SITUASJONSKART					
	Eiendom:	Gnr: 170	Bnr: 35	Fnr: 0		Snr: 0
		Adresse: Sjøgata 6, 7114 RÅKVÅG				
Hj.haver/Fester:	HILSTAD EIENDOM AS					
RISSA KOMMUNE	Dato: 11/10-2016 Sign: STEINAR UDDU SIVILARKITEKT MNAL 01.12.2016				Målestokk 1:500	

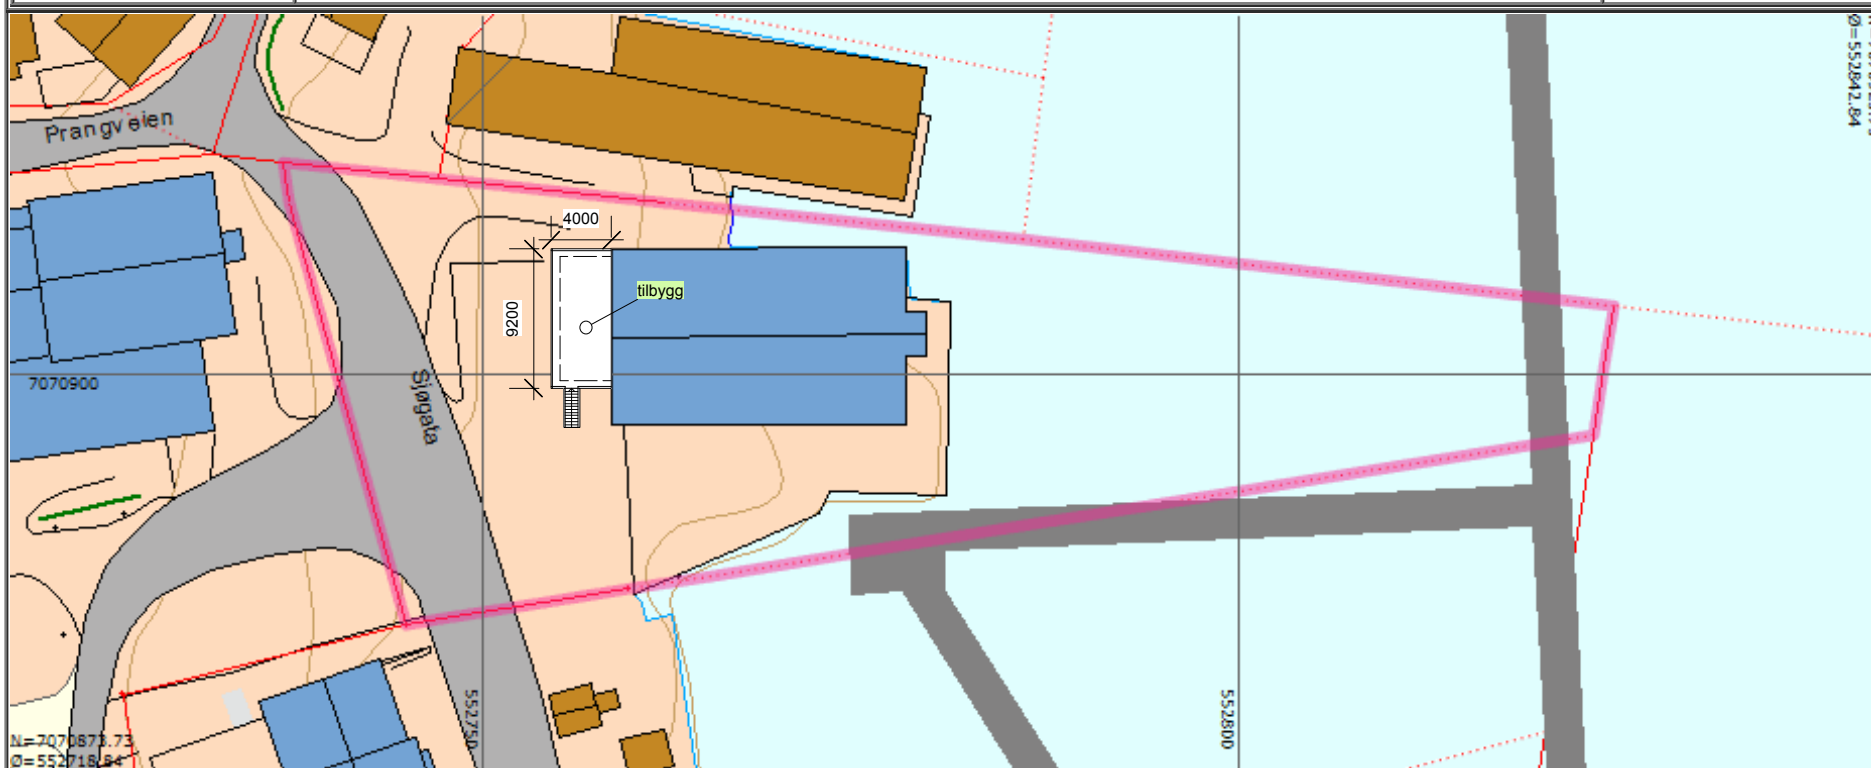

Det tas forbehold om at det kan forekomme feil på kartet, bla. gjelder dette eiendomsgrenser, ledninger/kabler, kummer m.m. som i forbindelse med prosjektering/anleggsarbeid må undersøkes nærmere.