


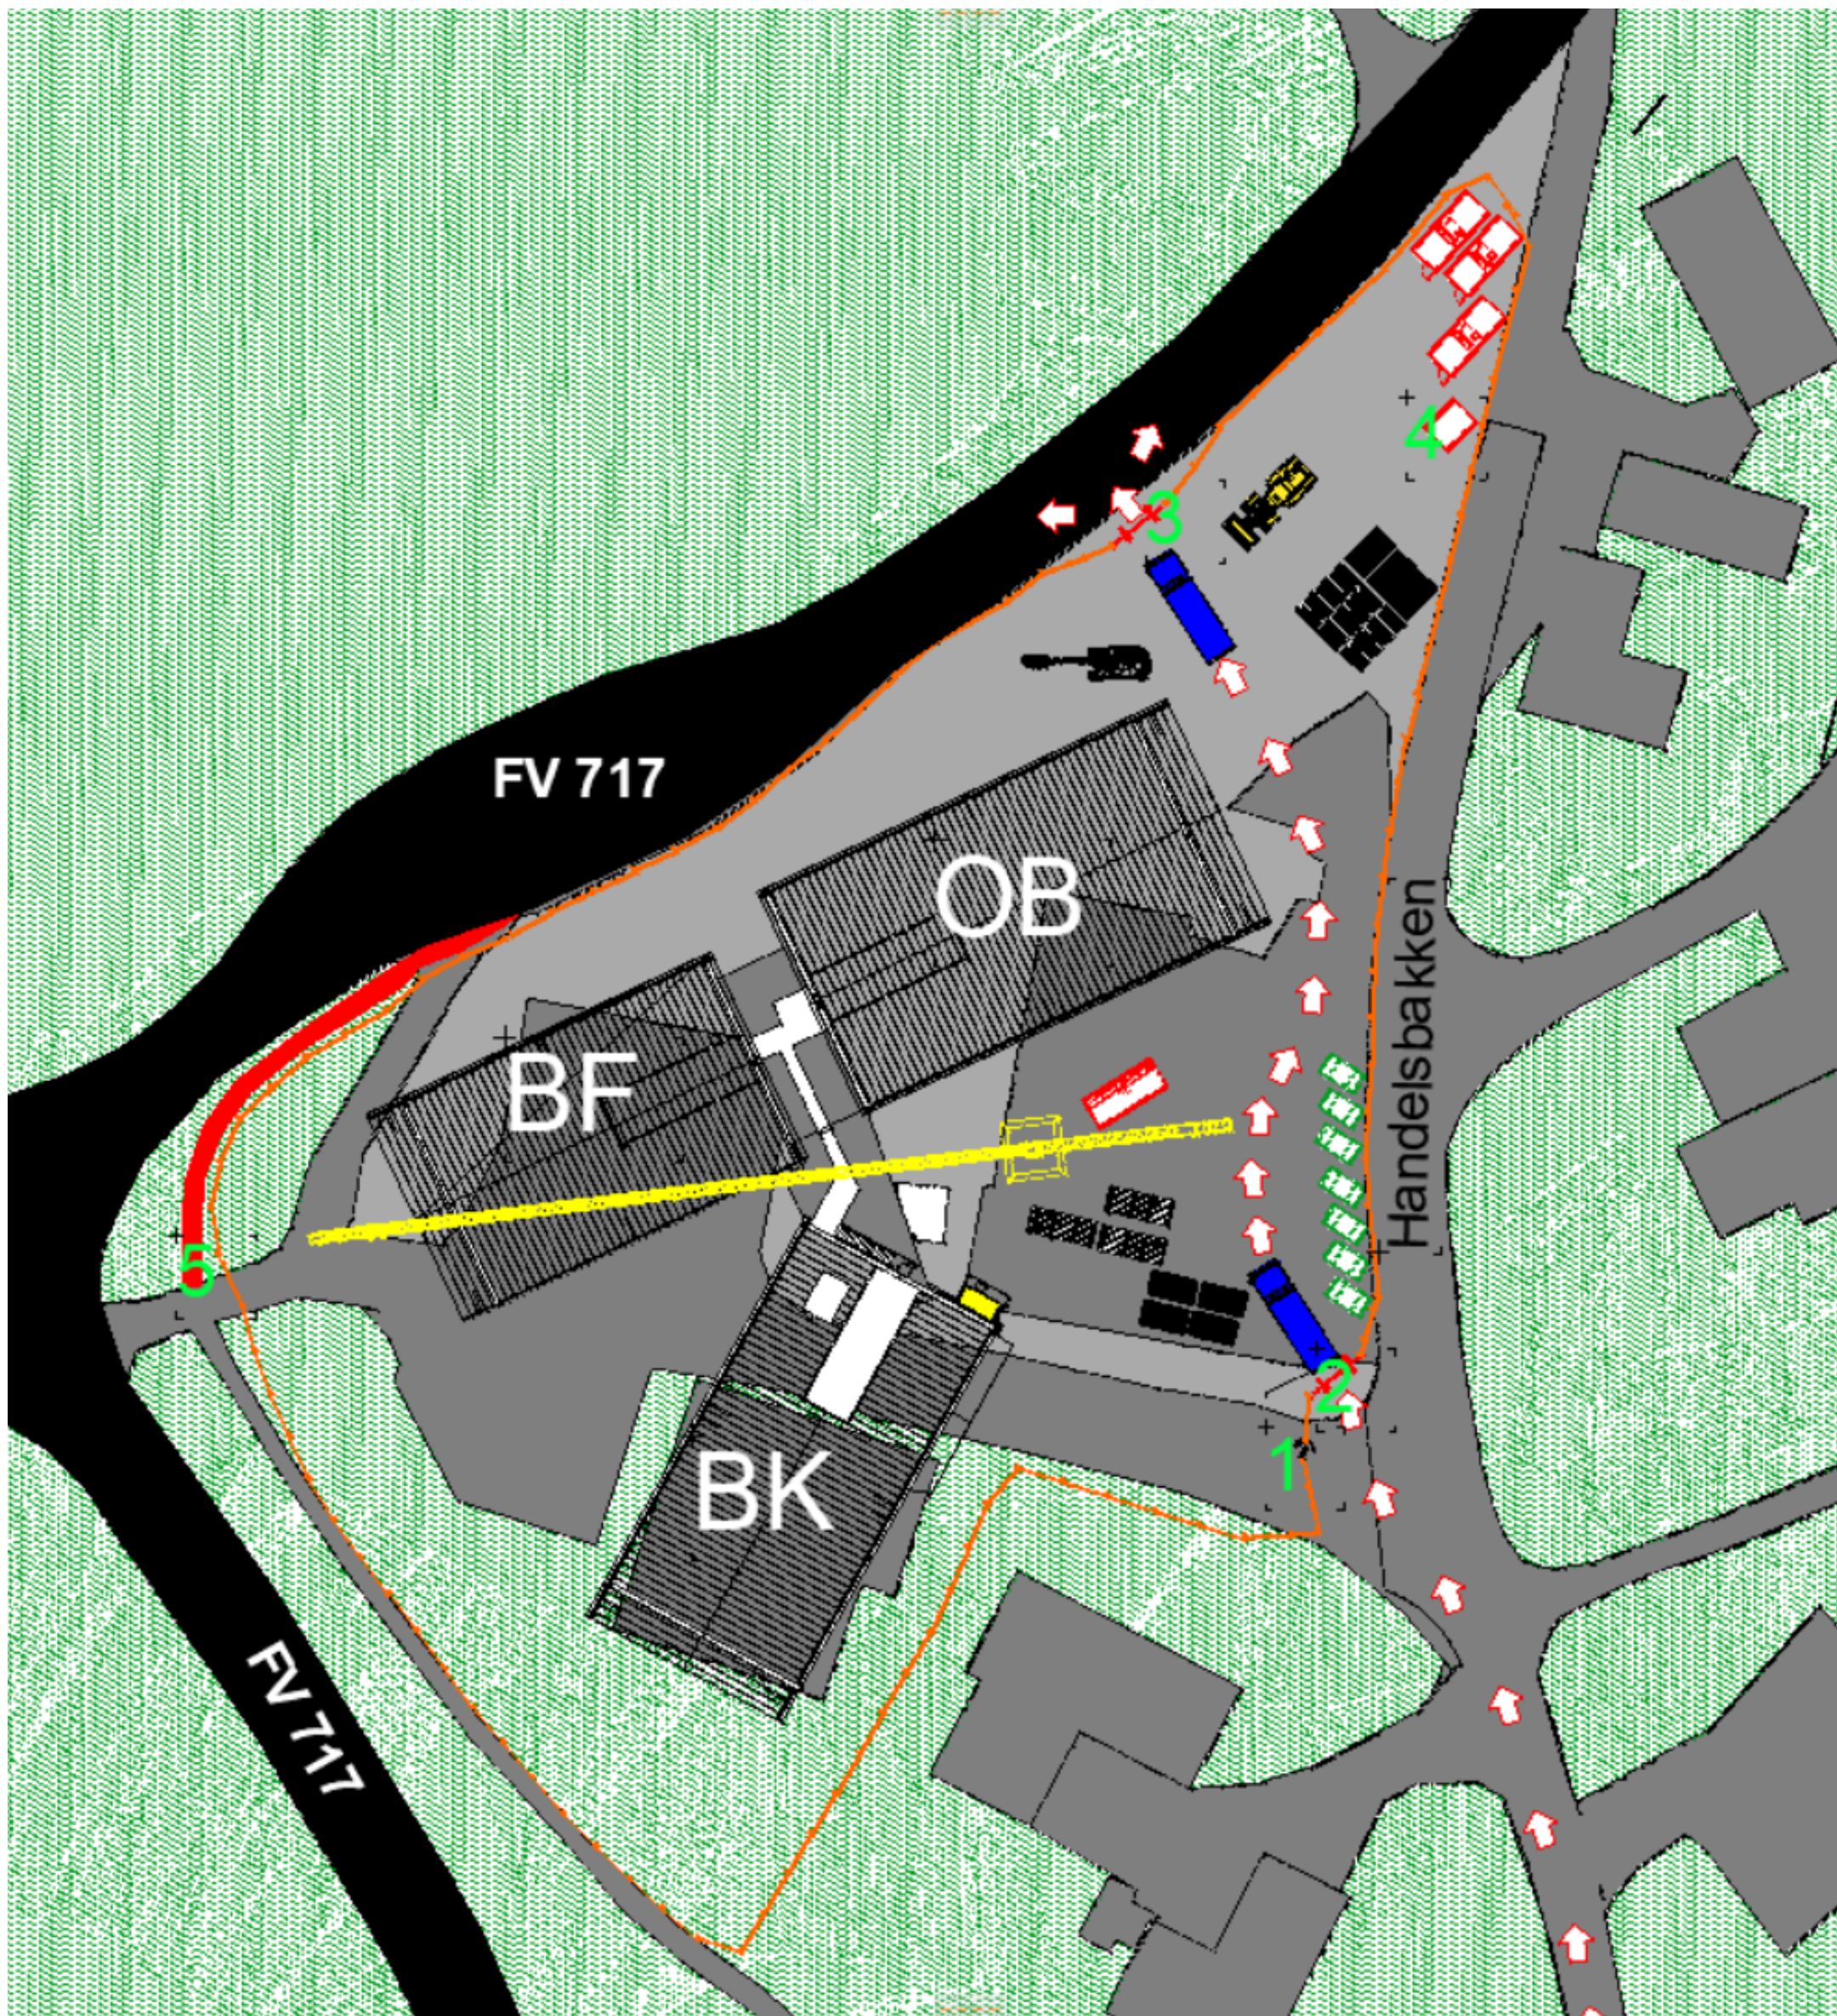

Riggplan

Beskrivelse

- Tall 1:** Personinngang
Tall 2: Innkjøring
Tall 3: Utkjøring
Tall 4: HMS-container
Tall 5: Midlertidig gangvei til bussholdeplass (markert rødt)

Objekt i farger:

- **Blå:** Transport, lastebil.
- **Gul:** anleggsmaskiner; tårnkran, heis, hjullaster, gravemaskin.
- **Rød:** utstyrcontainers.
- **Grønn:** avfallscontainere.
- **Svart:** materialer

Tiltakshaver:

Indre Fosen kommune
v/ Prosjektstyring AS

Prosjekt:

Stadsbygd omsorgssenter
Handelsbakken 24
7105 Stadsbygd

Fase:	X
Revisjon nr.:	1
#RevID:	
Tegningsnr:	1
Prosjektnr.:	36128
Dato:	06.11.18



Veidekke Entreprenør AS

Vegamot 8A

7049 Trondheim