


1:100

E-5

Øst

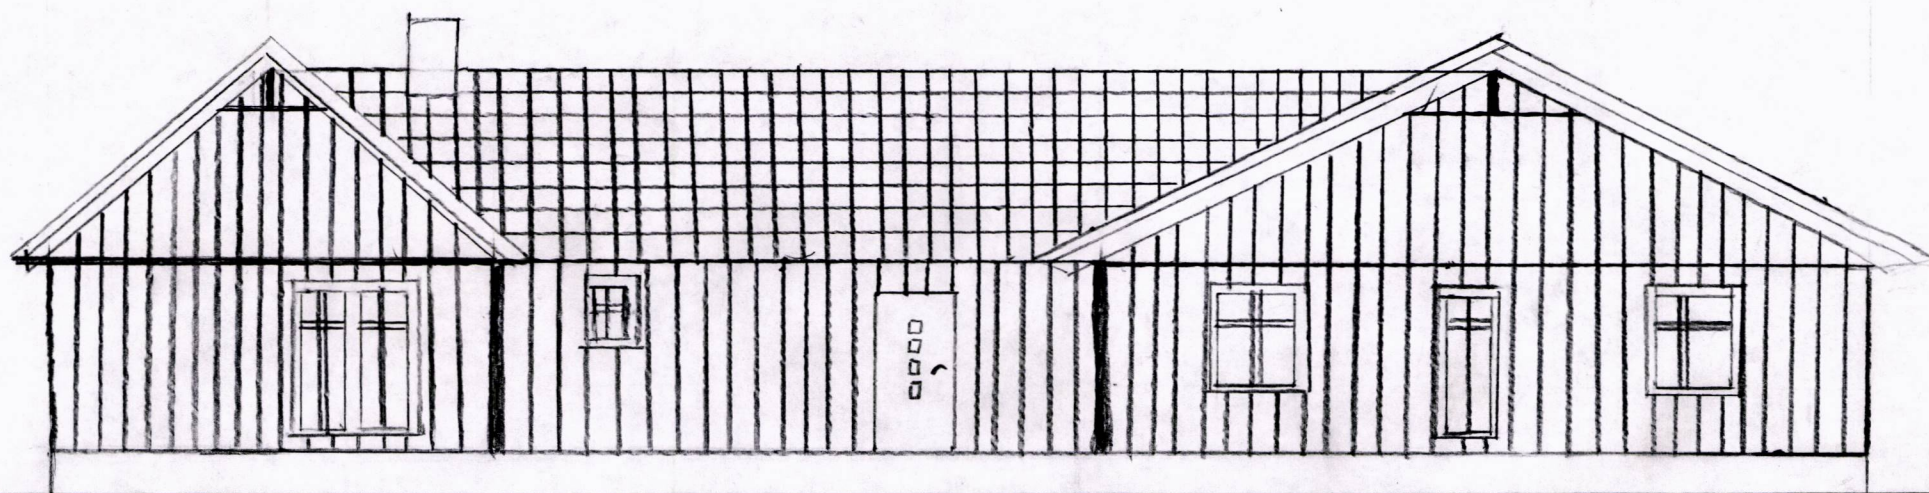


1:100

E-4

Skogaveien 9.


Vest

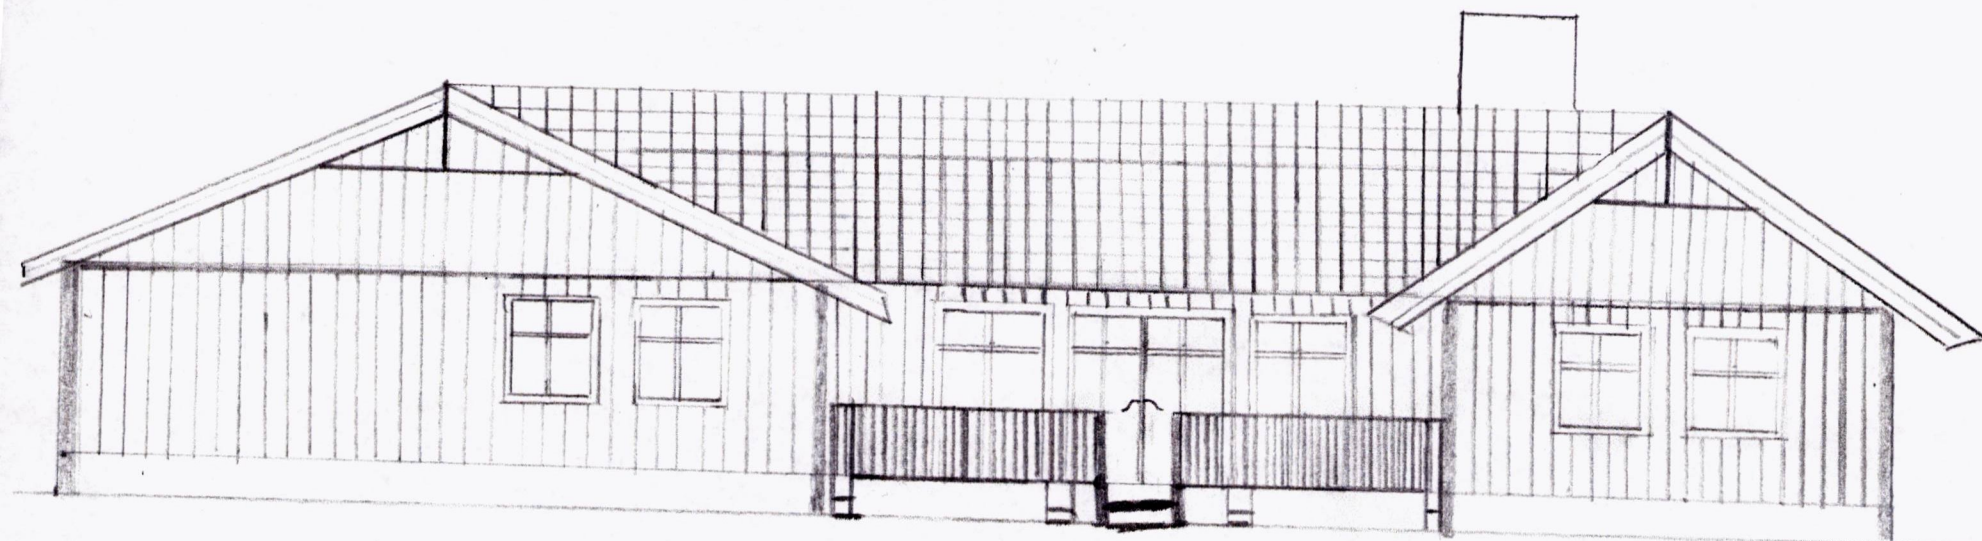

1:100

E-3


NORD

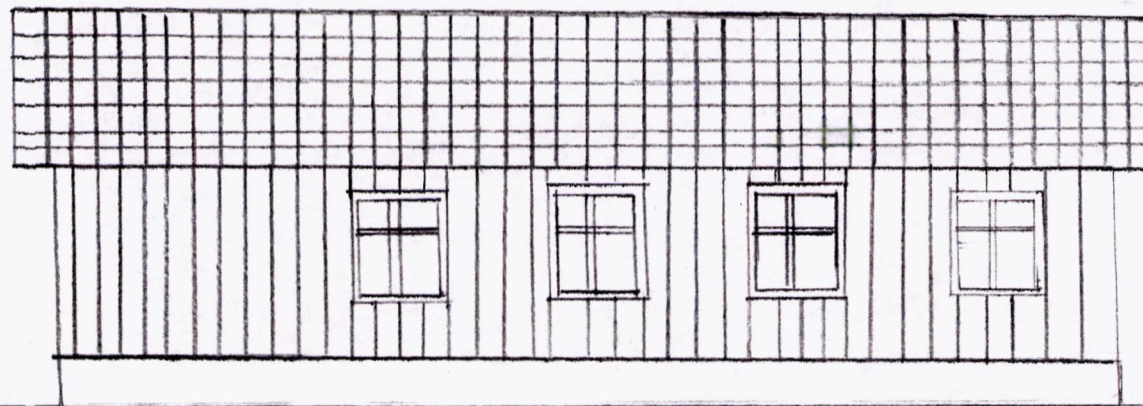

E-2

1:100

SØR

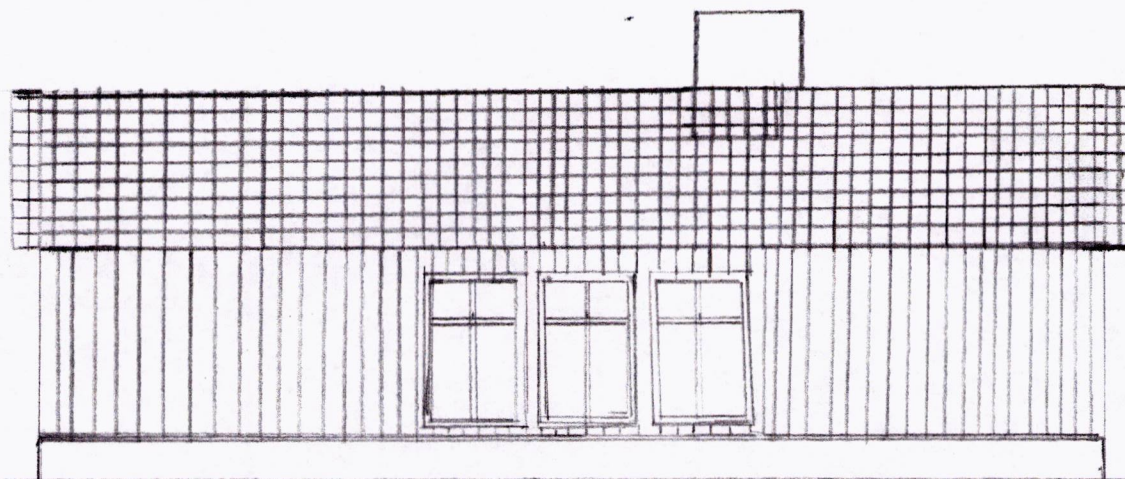

Slavik @ hotmail . no



Room Sketcher®

skogaveien 9 (1:100)

1. etasje

