


	SITUASJONSKART					
	Eiendom:	Gnr: 161	Bnr: 63	Fnr: 0		Snr: 0
		Adresse: Skogaveien 9, 7113 HUSBYSJØEN				
Hj.haver/Fester:						
INDRE FOSEN KOMMUNE	Dato: 9/10-2018 Sign:				Målestokk 1:1000	

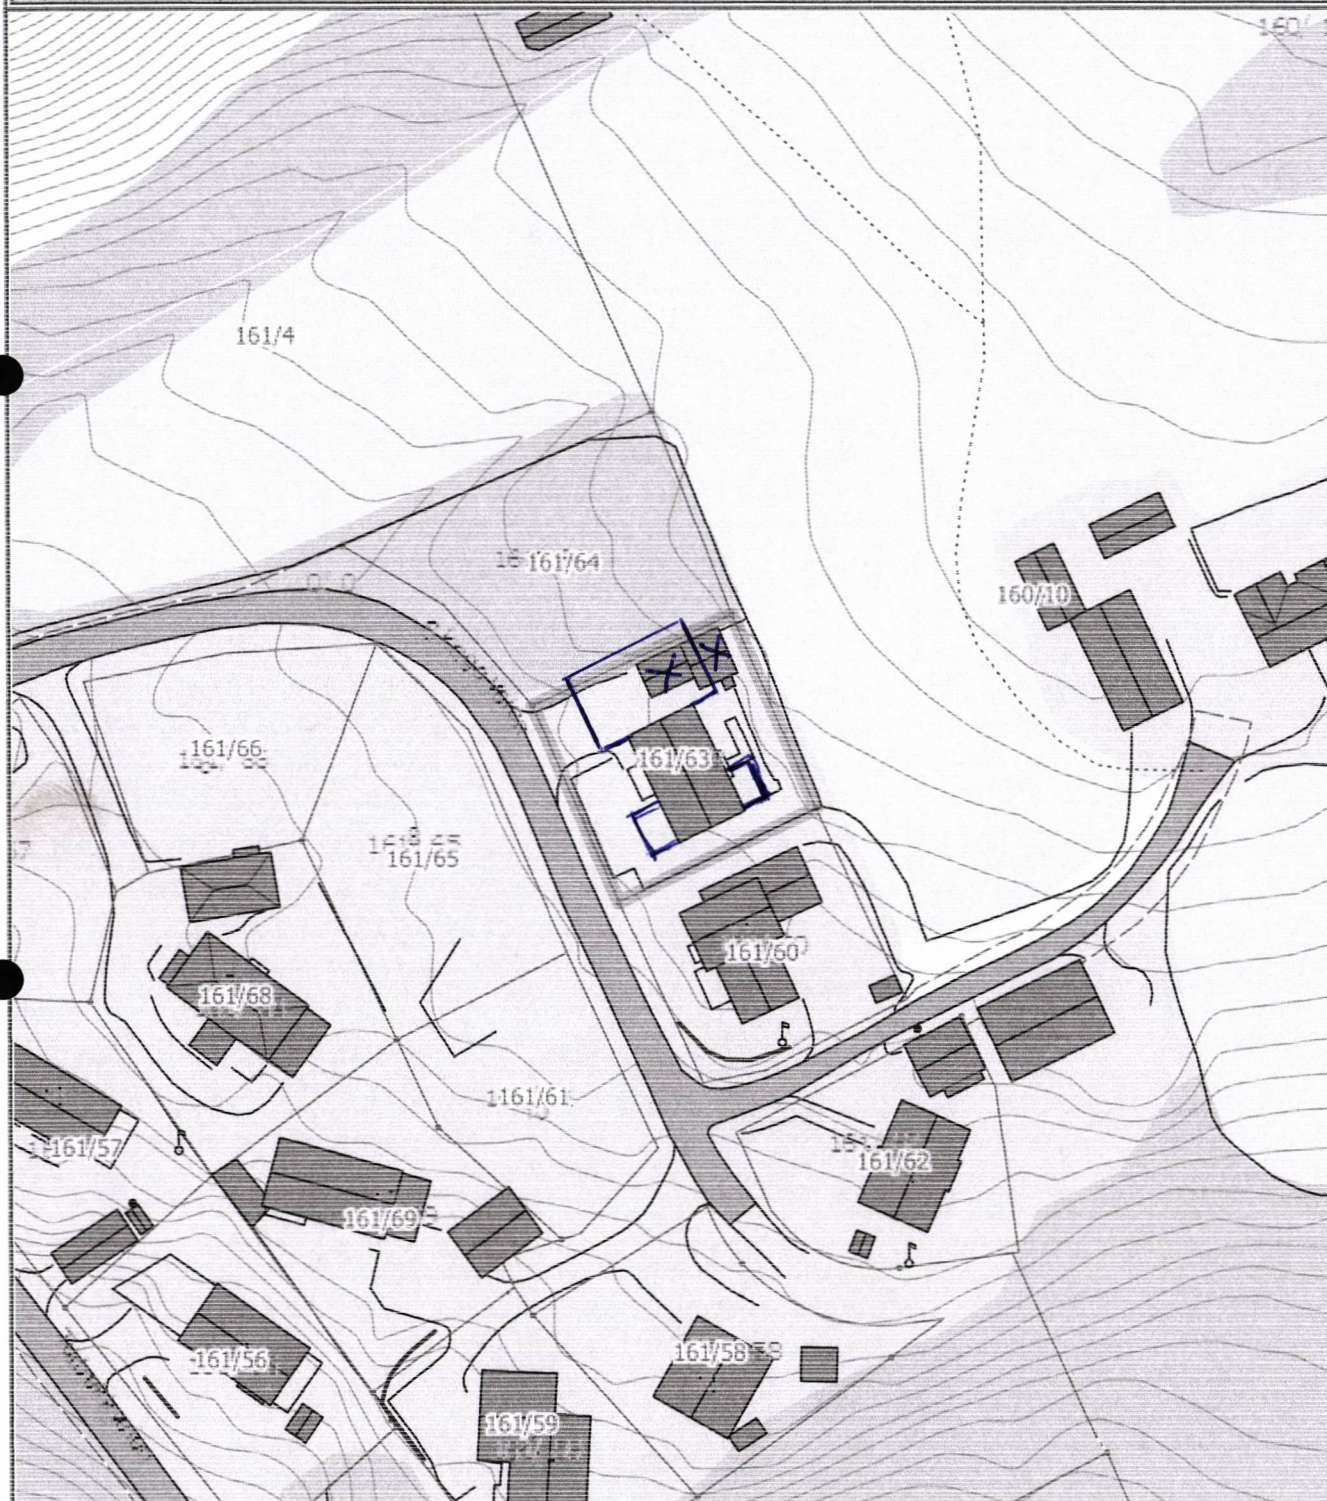

Det tas forbehold om at det kan forekomme feil på kartet, bla. gjelder dette eiendomsgrenser, ledninger/kabler, kummer m.m. som i forbindelse med prosjektering/anleggsarbeid må undersøkes nærmere.

