


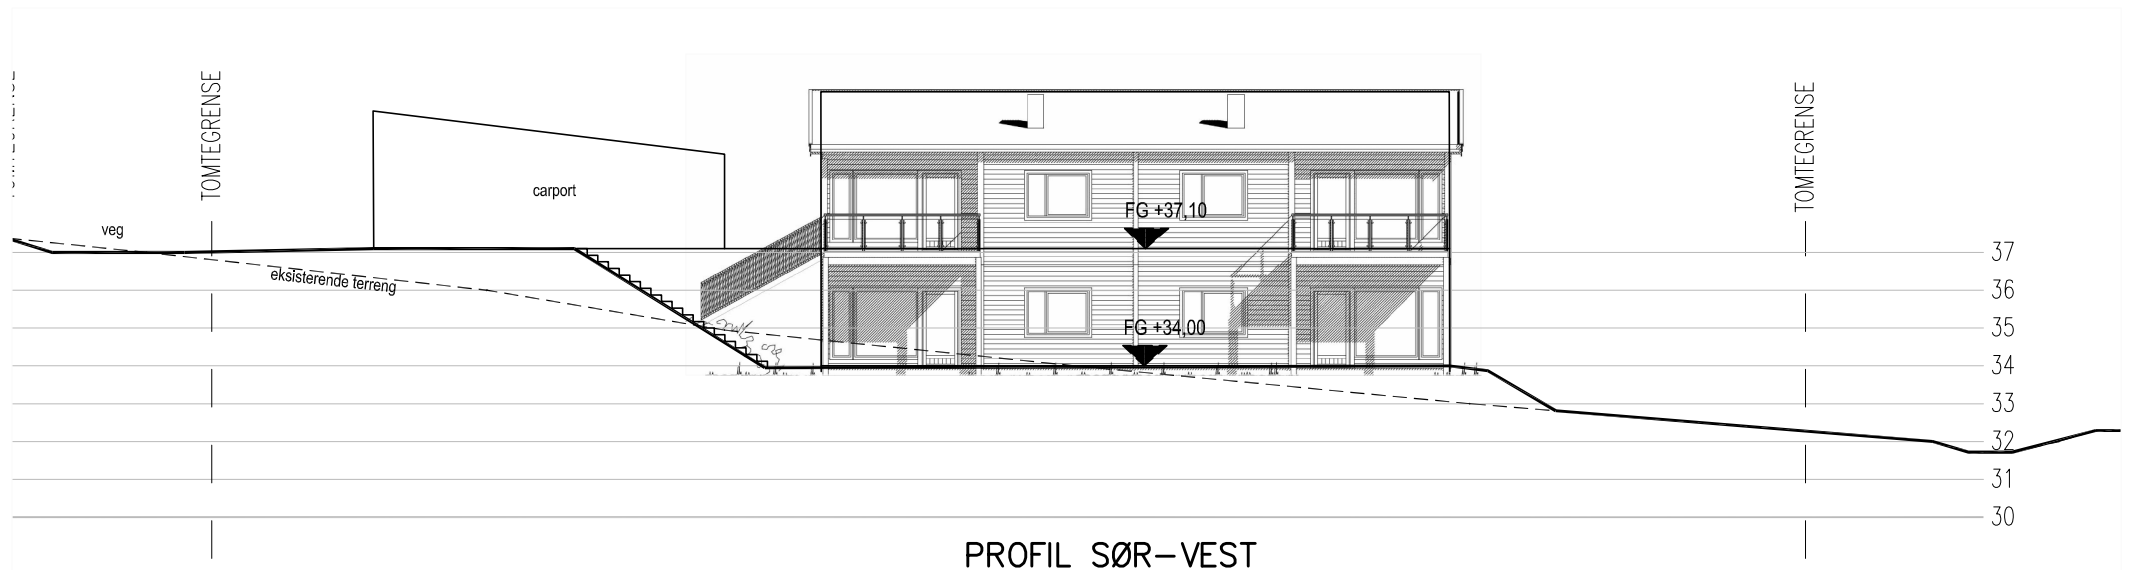

PROFIL SØR-VEST

OK Kristoffersen Entreprenør AS postboks 1014 8902 Brønnøysund, tlf.75 00 73 00		
Tiltakshaver: Overhalla Hus AS		
Adresse: Gnr.Bnr 19/17, Indre Flosen Kommune		
Tegning: TERRENGPROFIL		
Teg.: ark. Anna Kantorowska Tlf. 942 56 708		
Dato: 17 11 18	Revisjon: 01	Maletokk: A4 1:200