



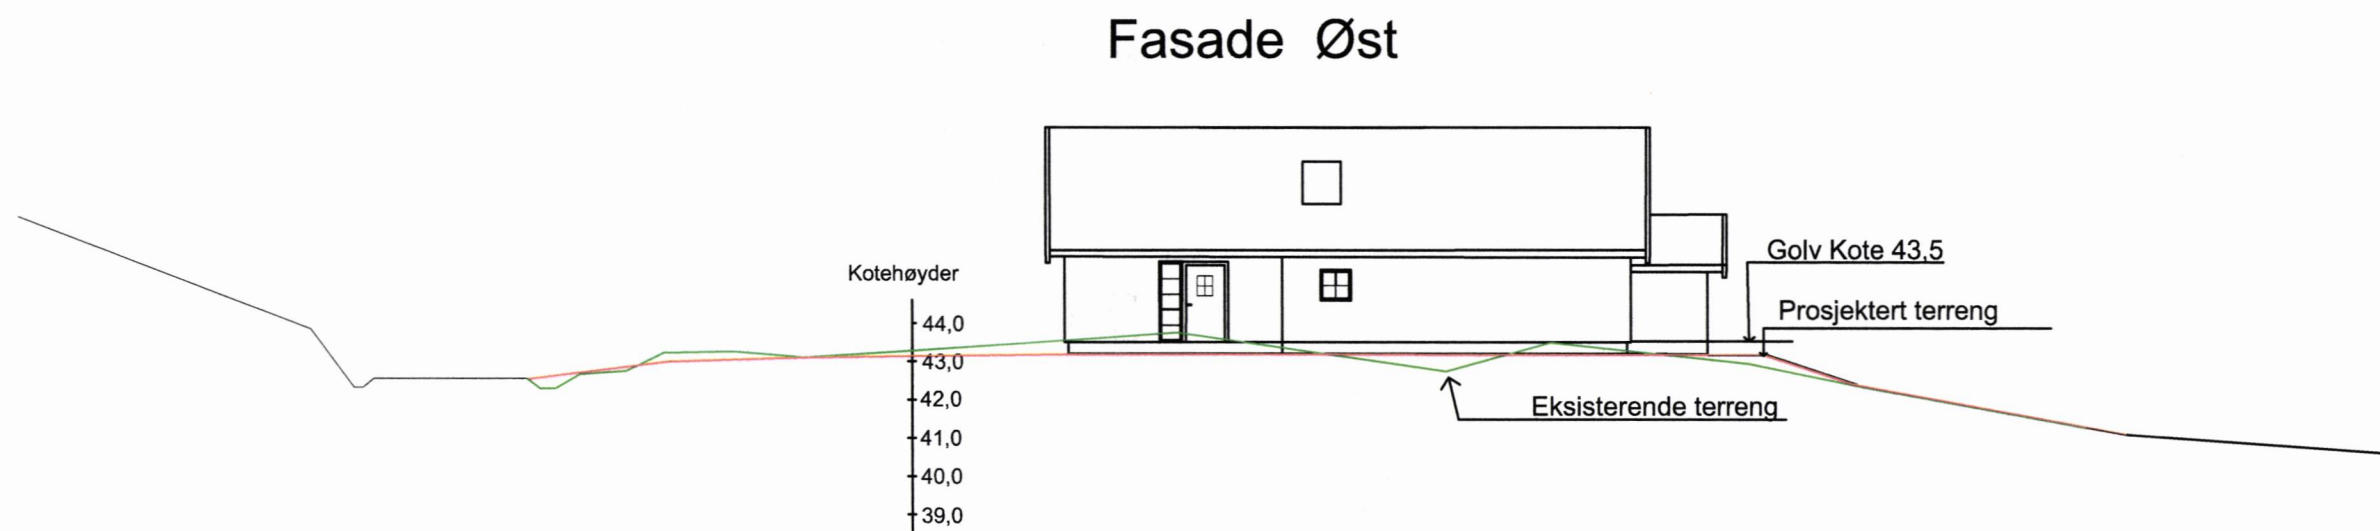


Rev.	Revisjonen gjelder	Dato	Tegnet	Kontr.	Godkjent	
Enebolig Astrid V Wean og Morten Rødsjø Prosjektert terreng		Målestokk 1:200	Dato	22 november 2018		
			Tegnet	RW		
			Kontr.			
			Godkjent			
		Arkiv bet.				
		Erstatn. for				
		Tegning nr.			Rev.	

Fasade Nord

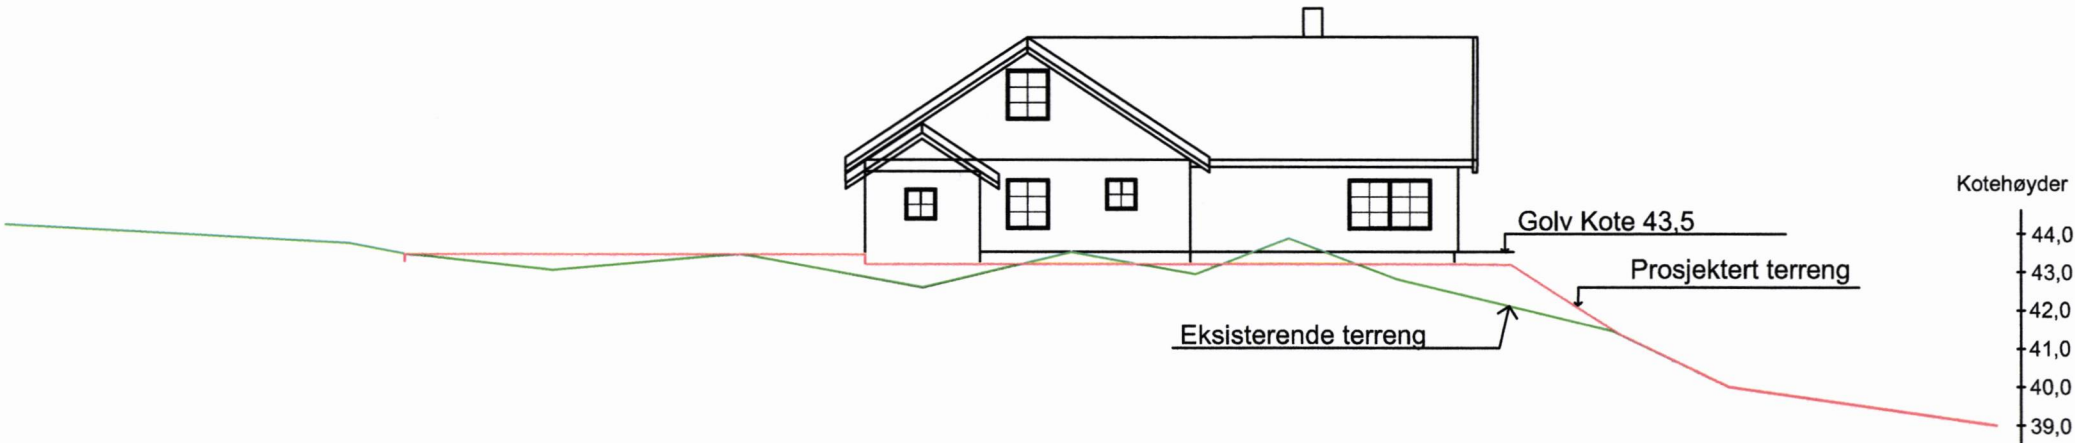


Rev.	Revisjonen gjelder	Dato	Tegnet	Kontr.	Godkjent	
Enebolig Astrid V Wean og Morten Rødsjø Prosjektert terreng		Målestokk 1:200	Dato	22 november 2018		
			Tegnet	RW		
			Kontr.			
			Godkjent			
		Arkiv bet.				
		Erstatn. for				
		Tegning nr.			Rev.	

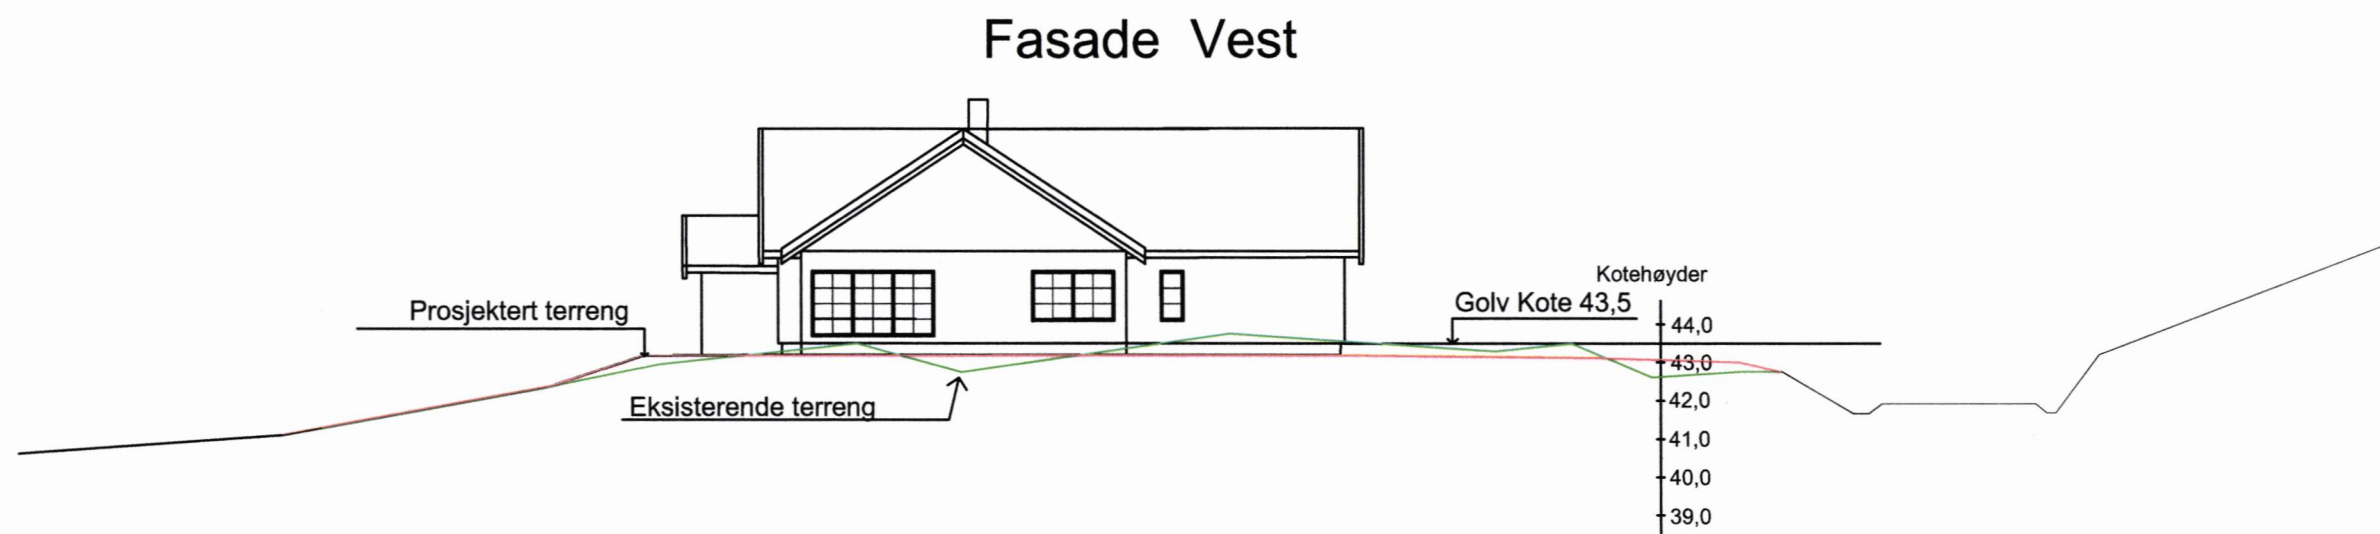


Rev.	Revisjonen gjelder	Dato	Tegnet	Kontr.	Godkjent	
Enebolig Astrid V Wean og Morten Rødsjø Prosjektert terreng		Målestokk 1:200	Dato	22 november 2018		
			Tegnet	RW		
			Kontr.			
			Godkjent			
		Arkiv bet.				
		Erstatn. for				
		Tegning nr.			Rev.	

Fasade Sør

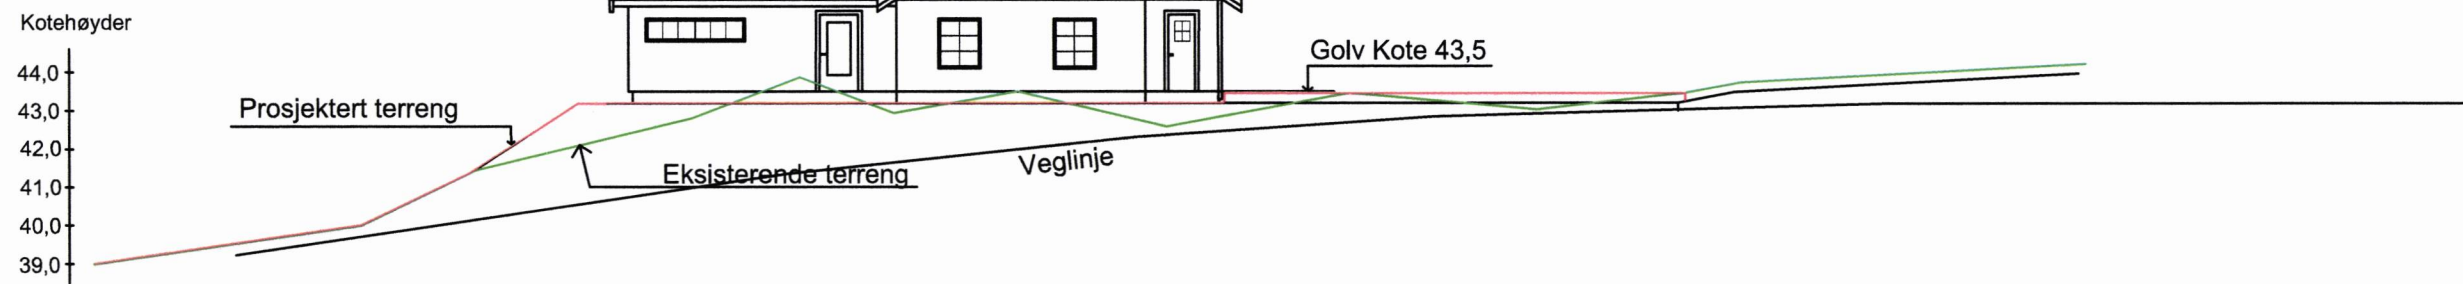

Rev.	Revisjonen gjelder	Dato	Tegnet	Kontr.	Godkjent	
Enebolig Astrid V Wean og Morten Rødsjø Prosjektert terreng		Målestokk 1:200	Dato	22 november 2018		
			Tegnet	RW		
			Kontr.			
			Godkjent			
		Arkiv bet.				
		Erstatn. for				
		Tegning nr.			Rev.	

RevNo	Revision note	Date	Signature	Checked
-------	---------------	------	-----------	---------

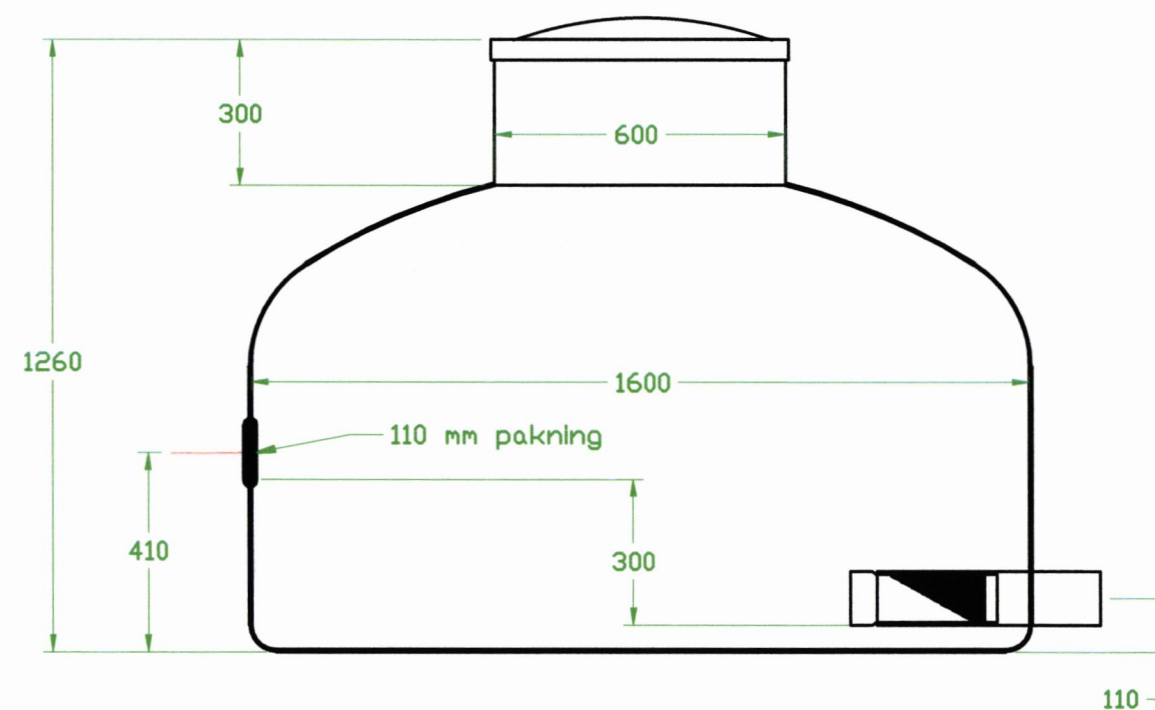

Støtvolum v/ 12 cm 250 liter
Støtvolum v/25 cm 500 liter

Itemref	Quantity	Title/Name, designation, material, dimension etc			Article No./Reference	
Designed by A.S.		Checked by	Approved by - date	File name STD.TANK	Date 5/6-08	Scale 1:20
				Aqua-flush		
				xxxx		Edition 2