


1:500

14.03.2017

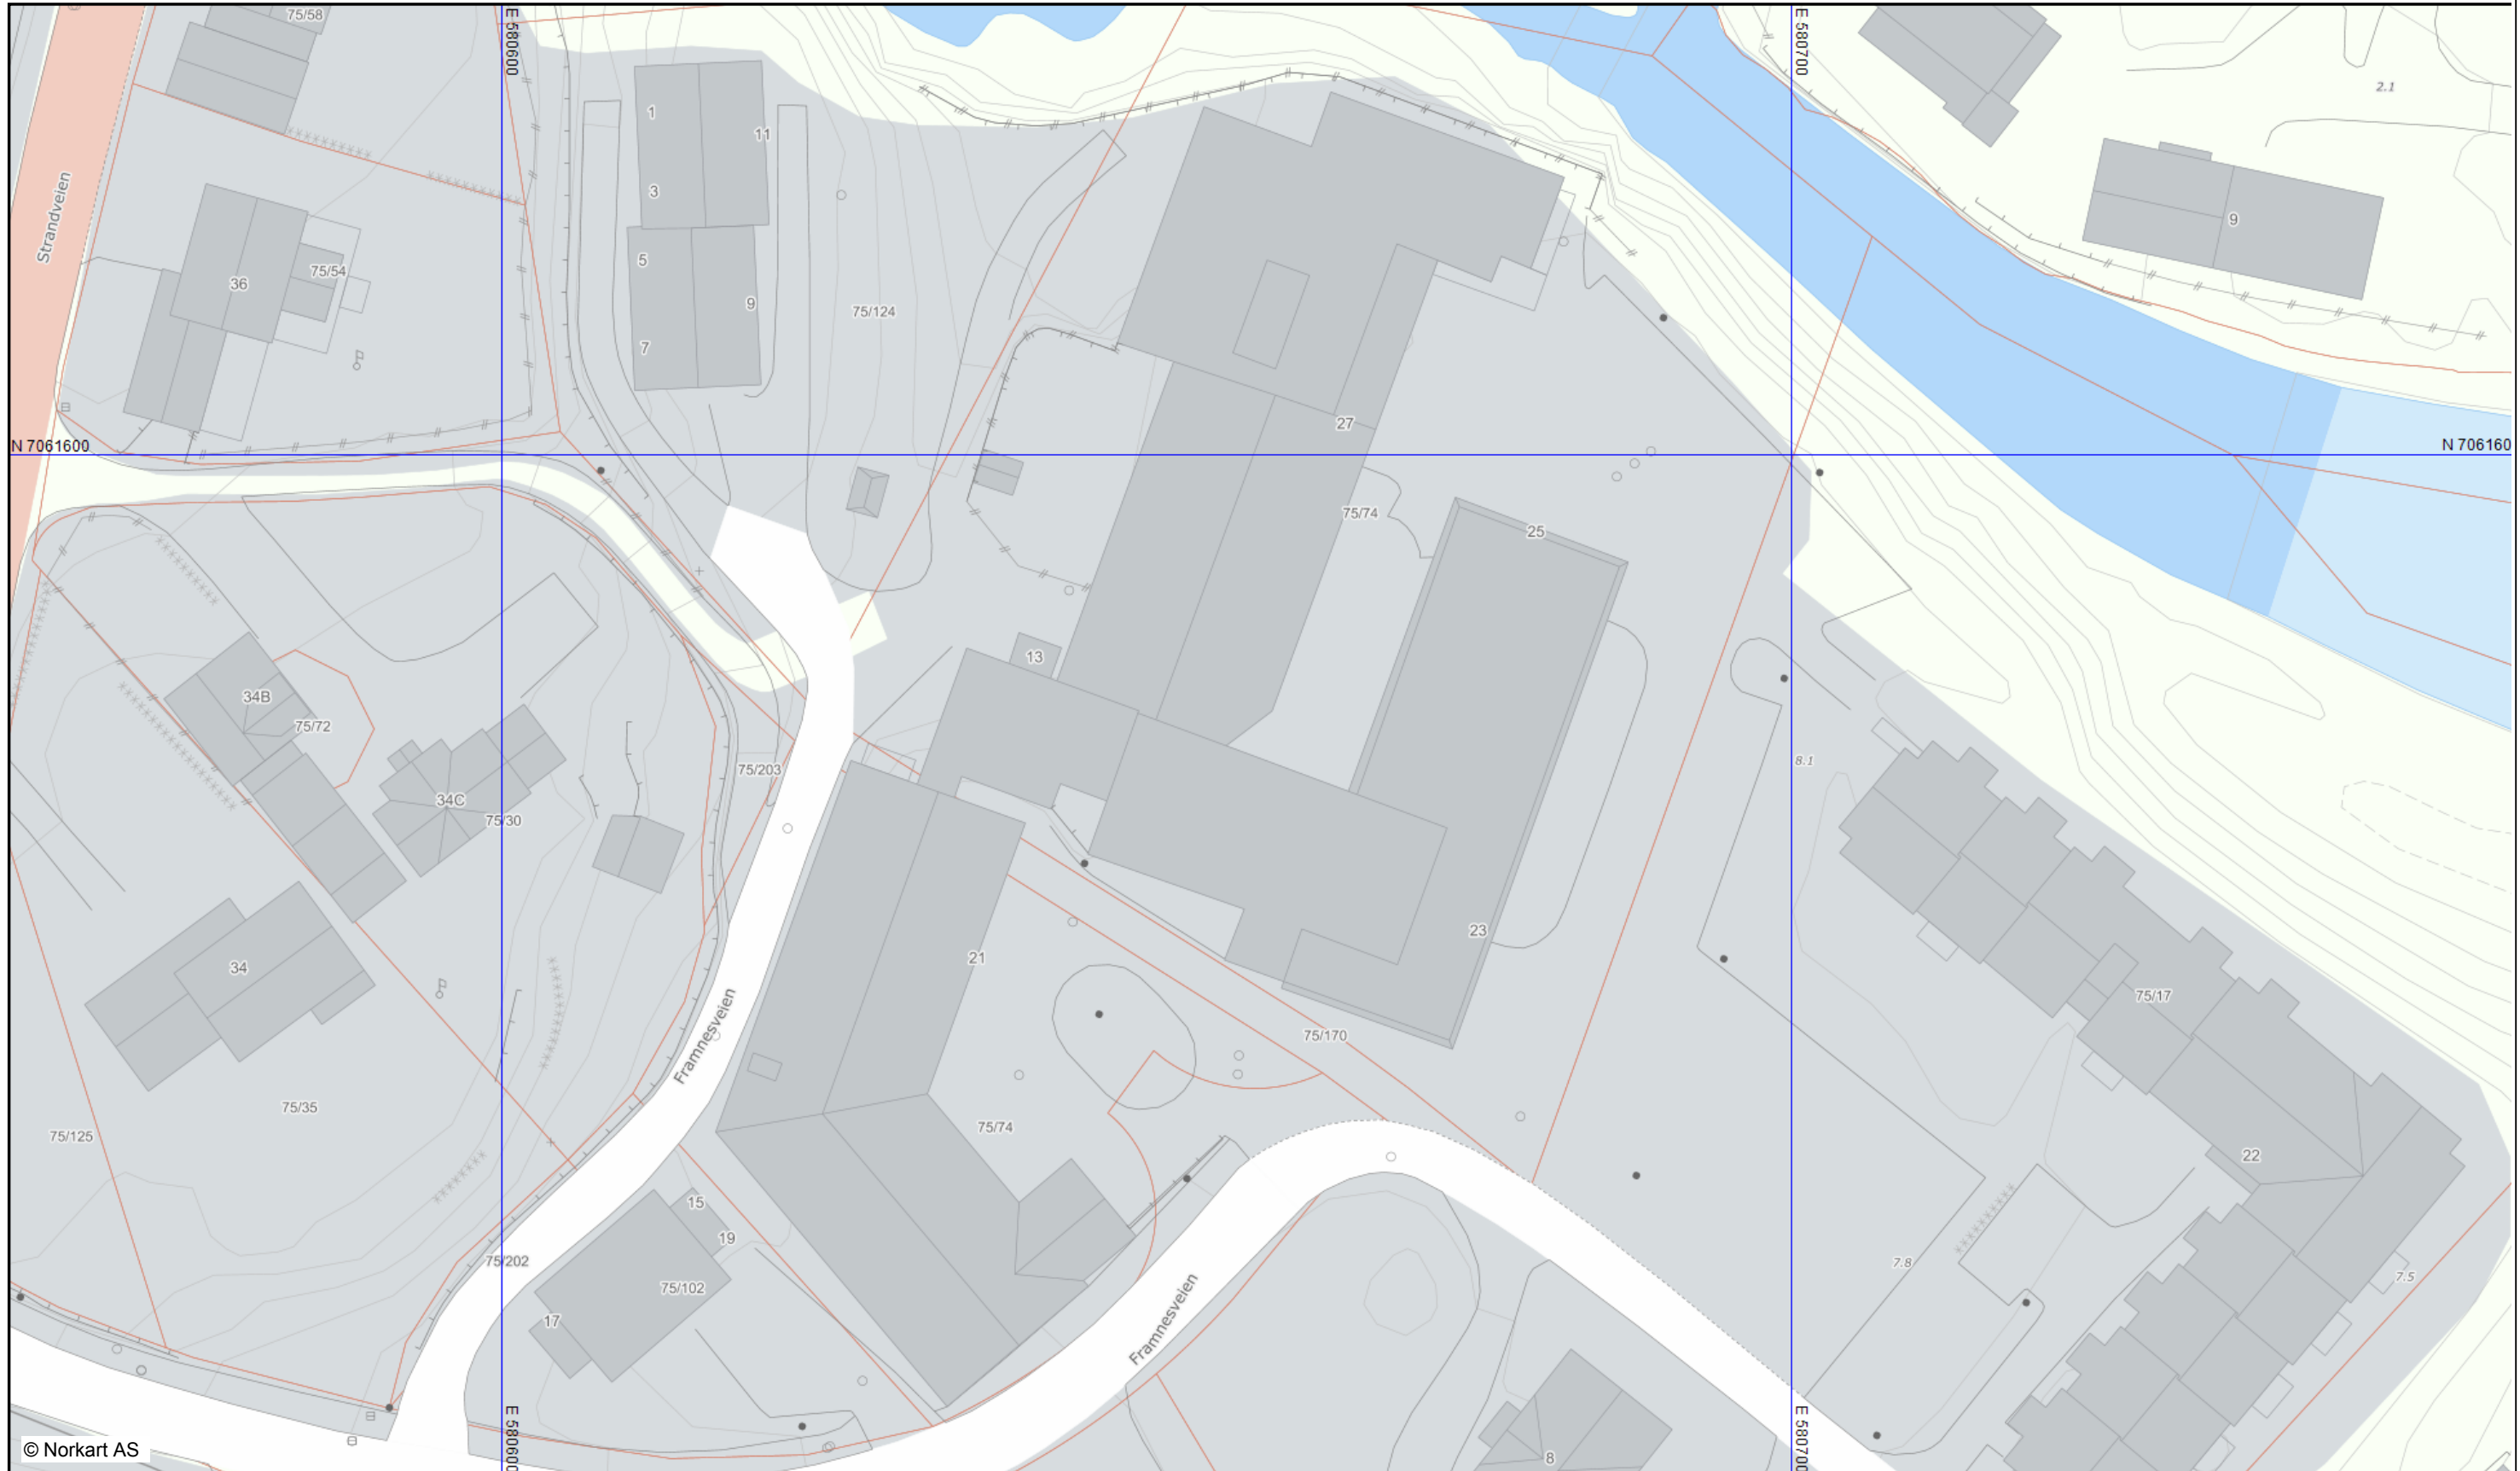

© Norkart AS



Leksvik kommune, helsehuset
Ombygging: legesenter/dialyse 1.et, helsestasjon 3.et

Situasjonsplan

www.letnesark.no Nordgata 28, 7651 VERDAL
Steinkjer, Verdal og Levanger firmapost@letnesark.no

Skissemessige tegninger, budsjett!

Dato:
onsdag 14. juni 2017 TAL
Målestokk:
1:500

arkiv:

Tegn.nr: 2017.18 **B00-01**