


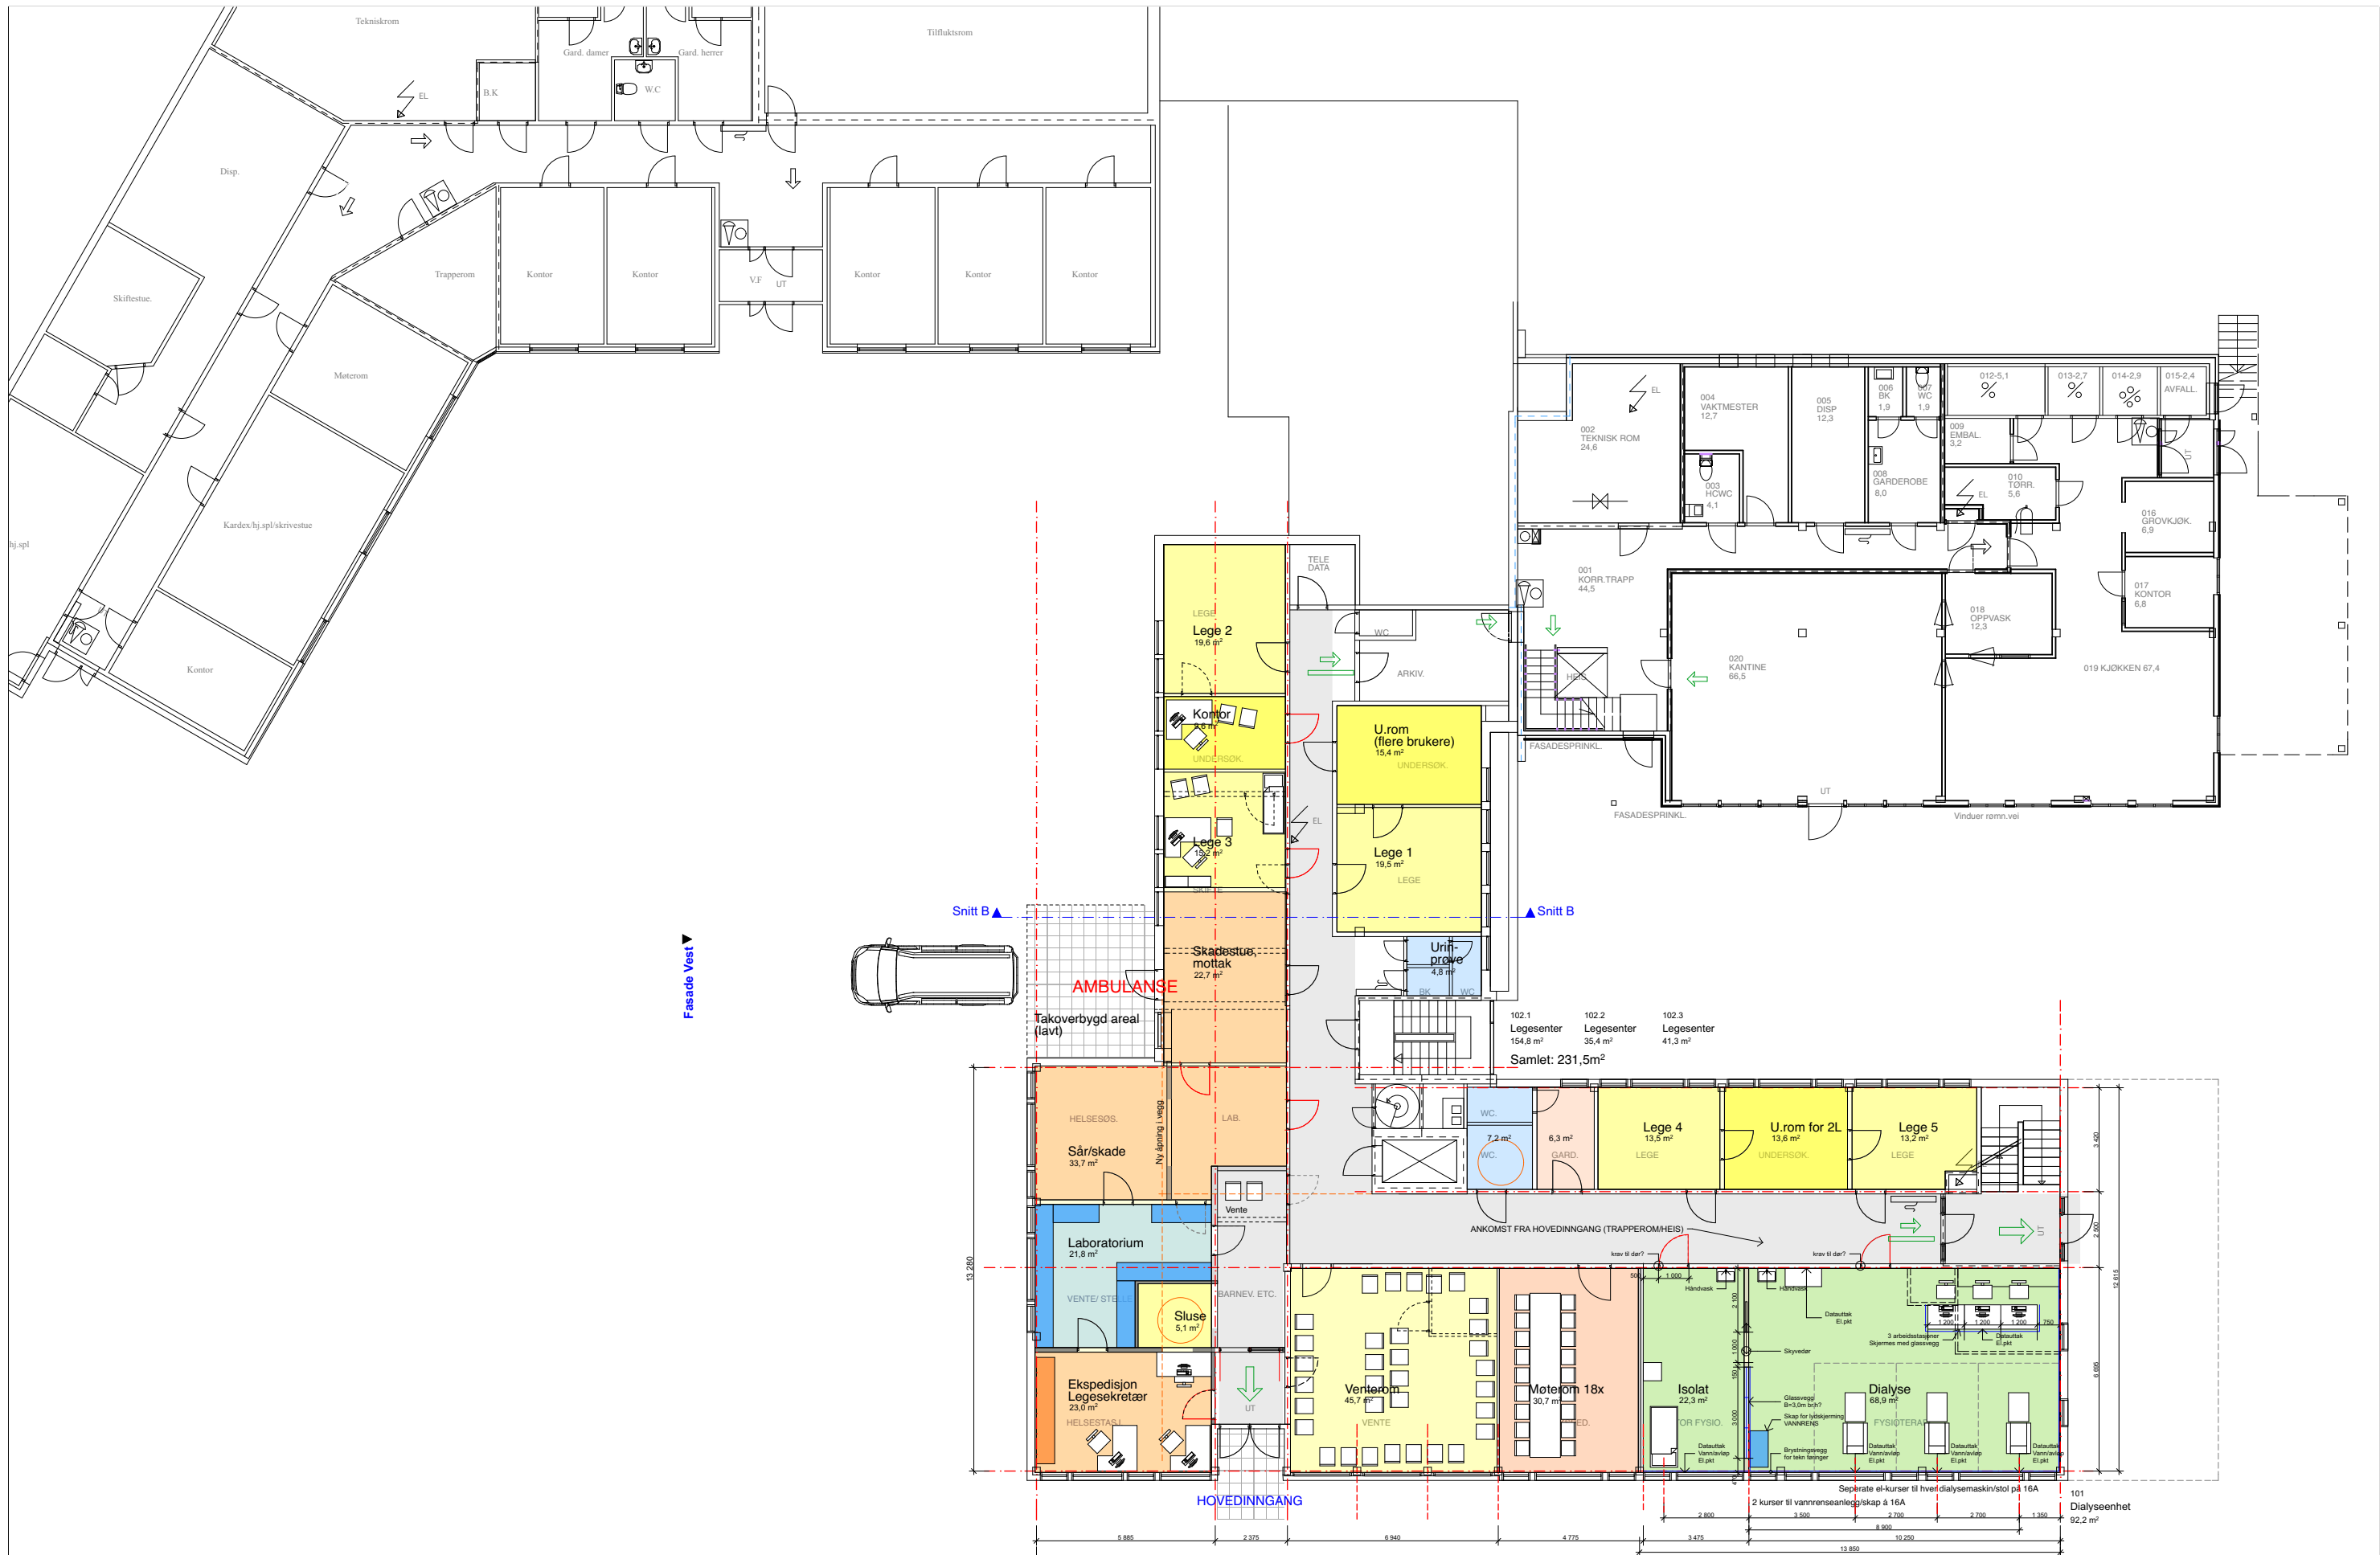

Ombygging: legesenter/dialyse 1.et, helsestasjon 3.et

Leksvik kommune, helsehuset

Plan 1: LEGESENTER


www.letnesark.no Nordgata 28, 7651 VERDAL
Steinkjer, Verdal og Levanger firmapost@letnesark.no


Skissemessige tegninger, budsjett!

Dato:
onsdag 14. juni 2017 TAL
Målestokk:
1:200

arkiv:

Tegn.nr: 2017.18 B10-01

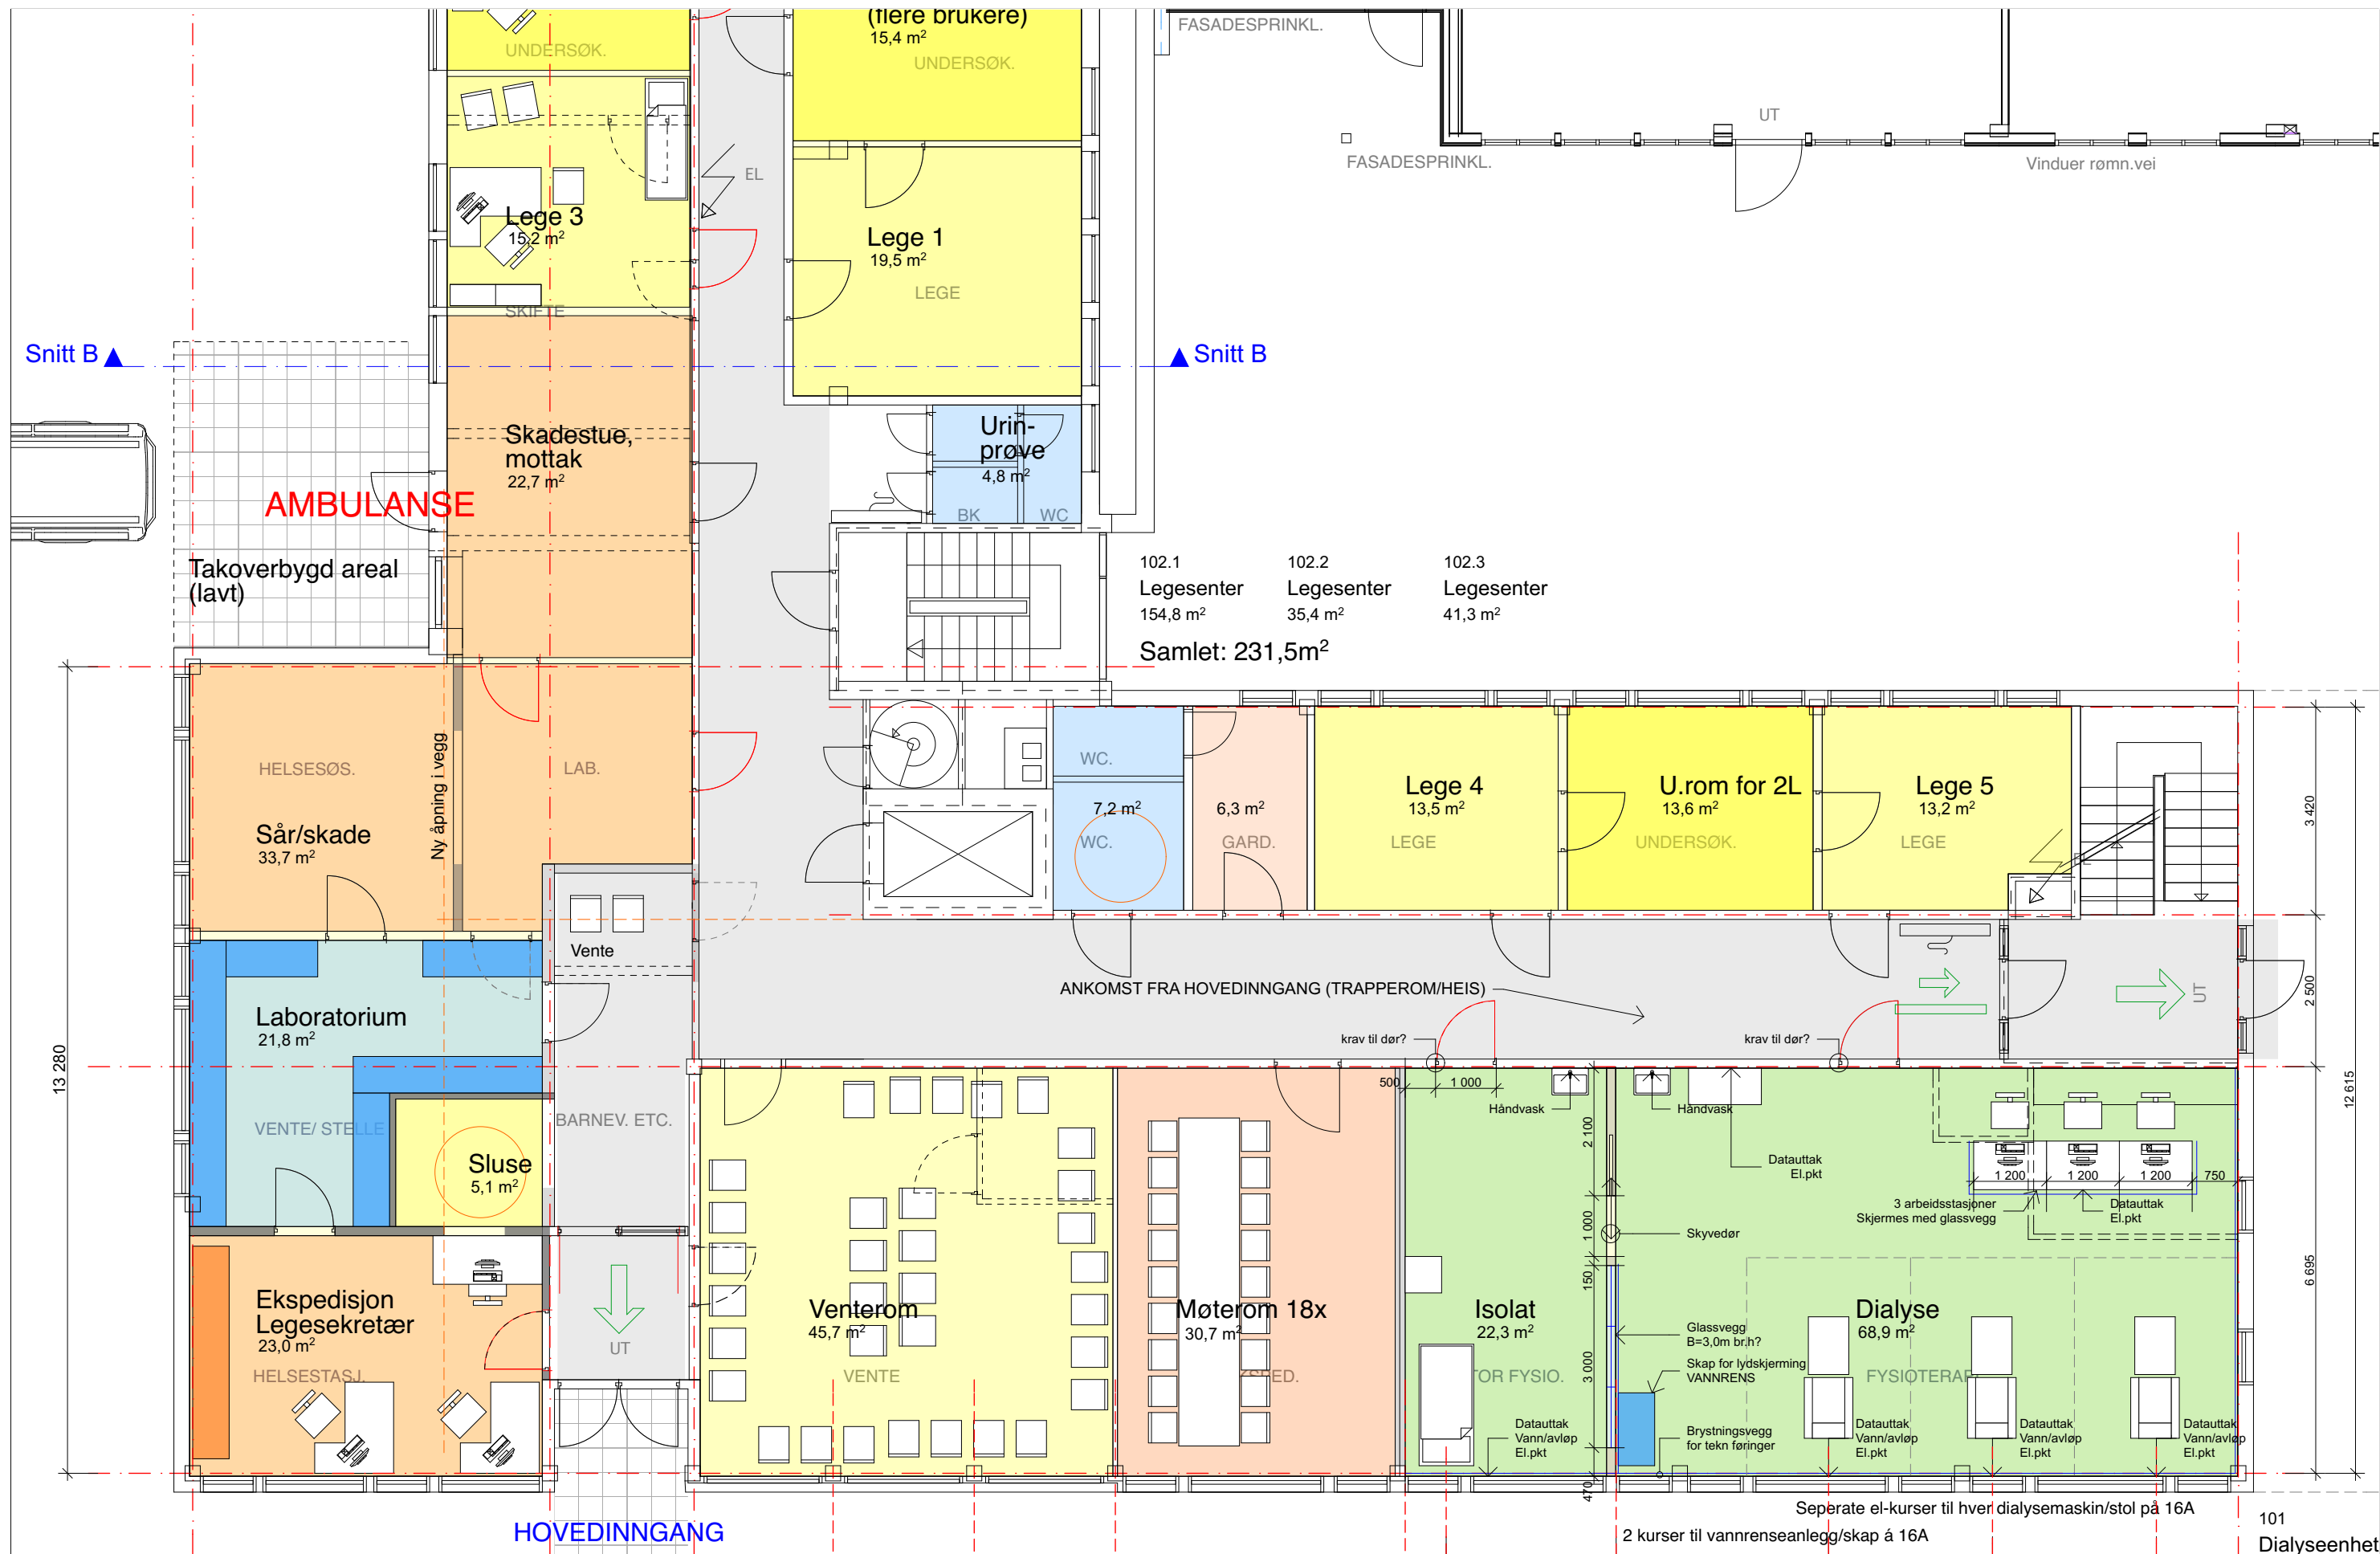

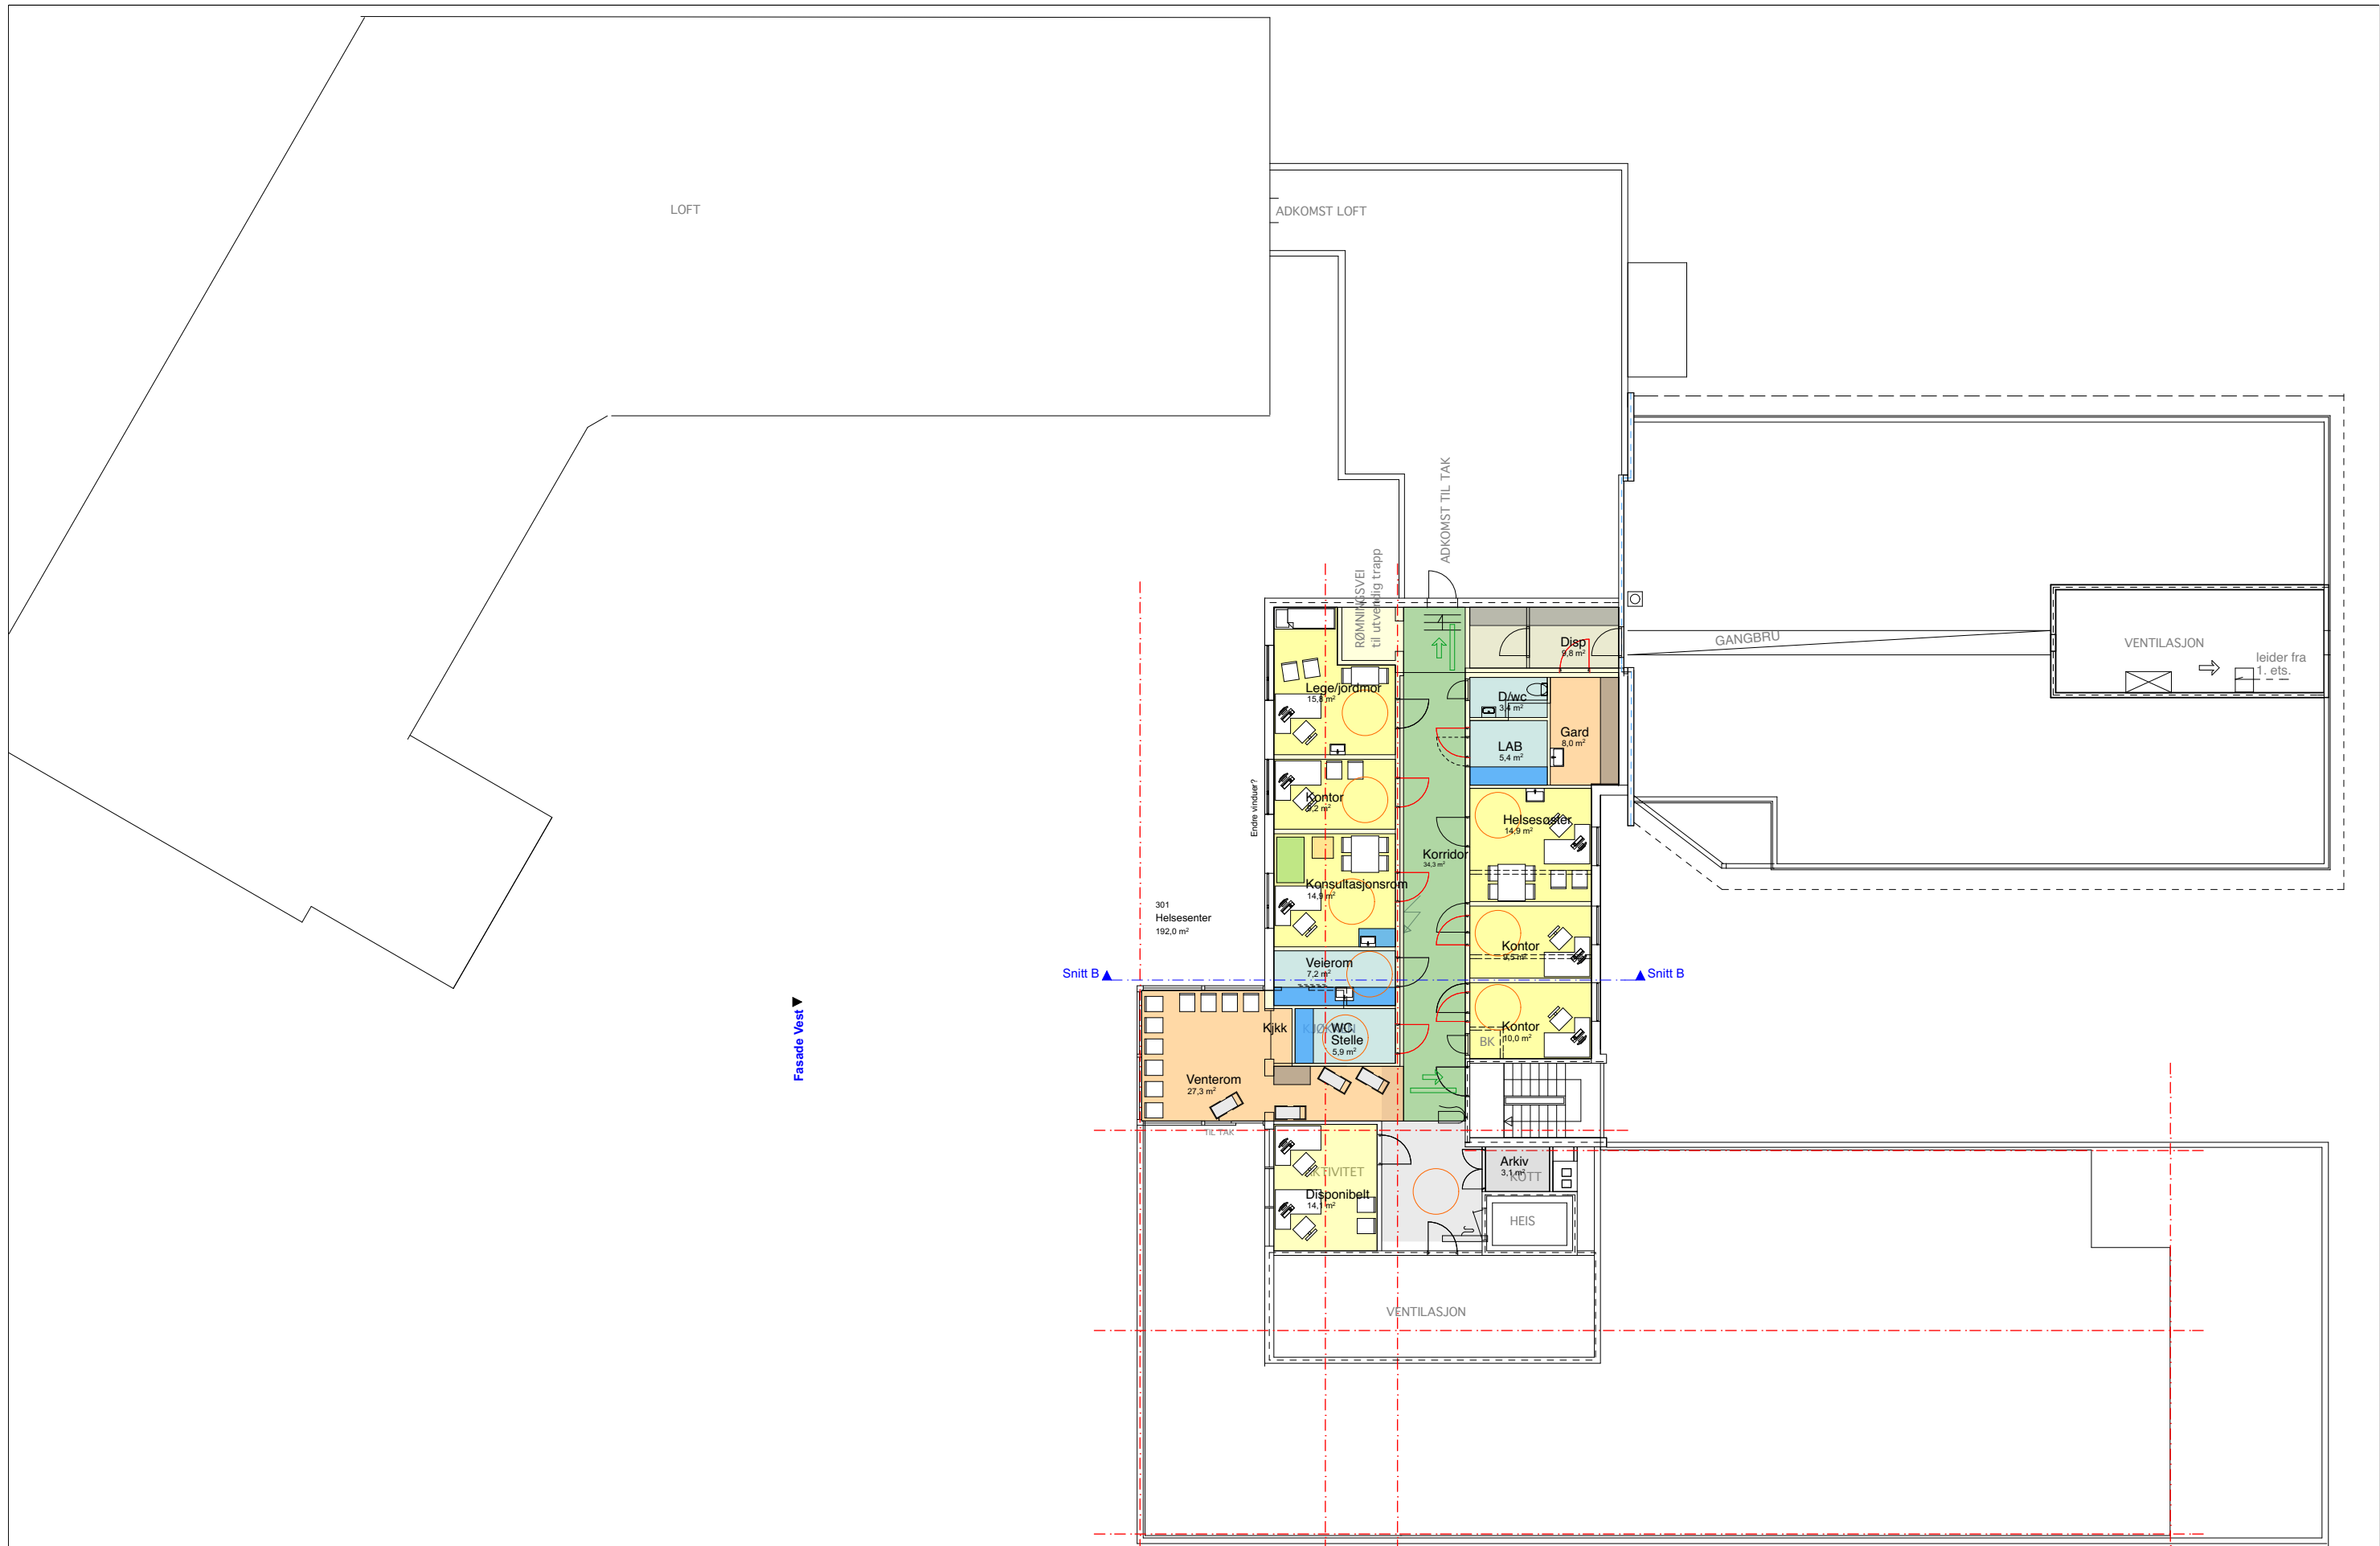

Ombygging: legesenter/dialyse 1.et, helsestasjon 3.et

Leksvik kommune, helsehuset

Plan 3: HELSESTASJON

prod: 14.06.2017 Opphavsretten til denne tegningen tilhører Letnes Arkitektkontor AS. Tegningen kan ikke brukes i forbindelser der firmaet ikke medvirker.

www.letnesark.no Nordgata 28, 7651 VERDAL
Steinkjer, Verdal og Levanger firmapost@letnesark.no

Skissemessige tegninger, budsjett!

arkiv:

Dato:
onsdag 14. juni 2017 TAL
Målestokk:
1:200

Tegn.nr: 2017.18 B10-03

