


05 Nov 2018 Situasjonsplan rev 1.dwg

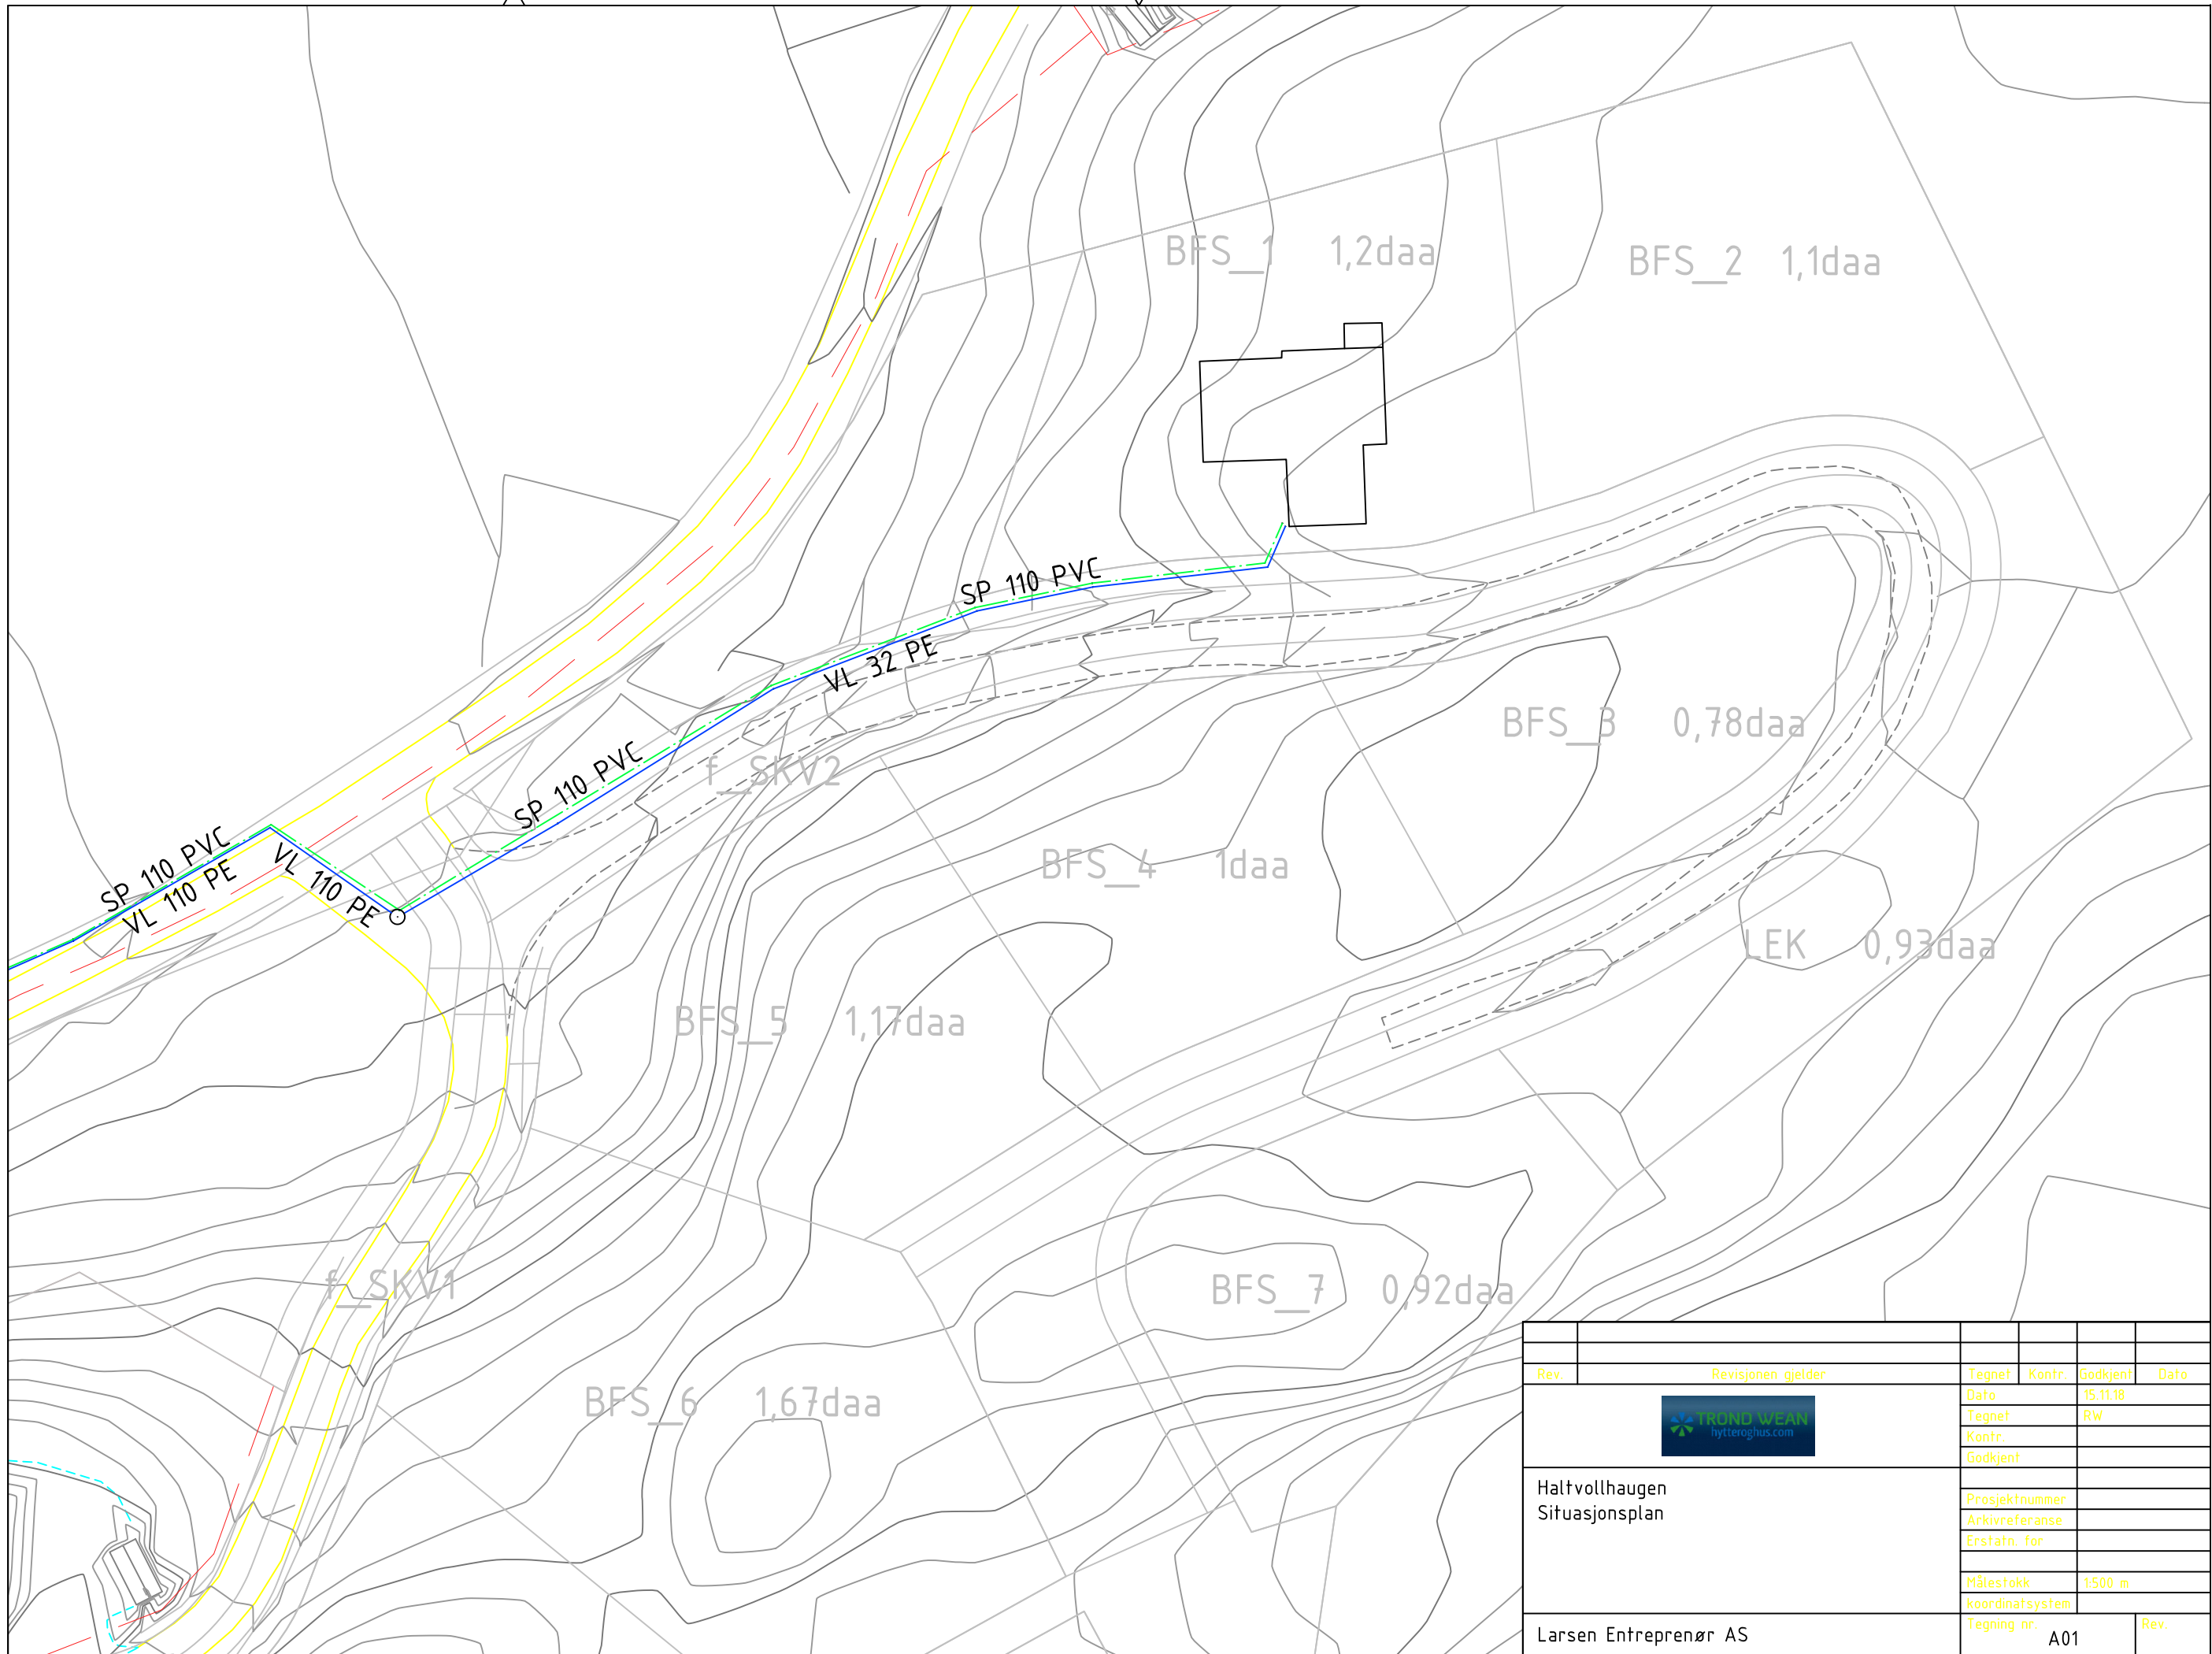

Rev.	Revisjonen gjelder		Tegnet	Kontr.	Godkjent
			Dato		15.11.18
			Tegnet		RW
			Kontr.		
			Godkjent		
Haltvollhaugen Situasjonsplan			Prosjektnummer		
			Arkivreferanse		
			Erstatn. for		
			Målestokk		1:500 m
			koordinatsystem		
			Tegning nr.		
Larsen Entreprenør AS			A01		Rev.