

TEGNEFORKLARING

JFR. PLAN- OG BYGNINGSLOVEN §25 REGULERINGSFORMÅL

05-7

1. BYGGEOMRÅDER

B	BOLIG
Br,	FRITIDSBEBYGGELSE, BRYGGE, NAUST
S	FRITIDSBEBYGGELSE, SJØHUS
H	FRITIDSBEBYGGELSE, HYTTE
	ALLMENNYTTIG FORSAMLINGSLOKALE
	BOLIG, BEVERTNING, FORRETNING
	OMRÅDE FOR INDUSTRI / LAGER

2. LANDBRUK

L	LANDBRUK
----------	----------


3. OFFENTLIG TRAFIKKOMRÅDE

	KJØREVEG / PARKERING
	GANG- OG SYKKELVEG
	KAI / MOLO
	SMÅBÅHAVN LANDELEN
	FARLED (TRAFIKKOMRÅDE I SJØ)
	HAVN, FORTØYNINGSHAVN, SMÅBÅHAVN

Ekvidistanse: 1 meter

Målestokk: 1:1000

Målelinje:

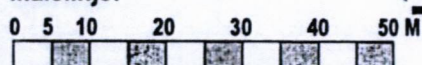

Stempel:

RISSA KOMMUNE
EGENGODKJENT I KOMMUNESTYRET
 SAK 07/100 DATO 14/12-00
 SIGN. Tøre Heggem

REGULERINGSPLAN / ENDRING FOR:

FEVÅGSJØEN

KARTBLAD:

CG - 132 - 1 - 3
 CG - 133 - 1 - 59

4. FRIOMRÅDE

	FRIOMRÅDE (land)
	FRIOMRÅDE (sjø)

5. FAREOMRÅDER

	HØYSPENNINGSANLEGG
--	--------------------

6. SPESIALOMRÅDER

	FRILUFTSOMRÅDER I SJØ
	FRISIKTSONE
	BEVARINGSOMRÅDE

7. FELLESOMRÅDER

	FELLES AVKJØRSEL
	FELLES LEKEAREAL



STREKSYMBOLER:

	PLANENS BEGRENSNING
	FORMÅLSGRENSE
	BYGGEGRENSE
	REGULERT TOMTEGRENSE
	REGULERT SENTERLINJE
	EIENDOMSGRENSE SOM SKAL OPPHEVES
	STI
	ADKOMSTPIL
	EKSIST BEBYGG. SOM INNGÅR I PLANEN
	PLANLAGT BEBYGGELSE
	BYGNINGER SOM FORUTSETTES FJERNET

SAKSBEHANDLING:	DATO/REV.	DATO/REV.	DATO/REV.	DATO/REV.	SAK/SIGN.
TEGNET	28.11.95. A1				
REVIDERT	01.12.95. A1	06.05.96. B1	12.01.00. C1	26.05.00. D1	
BEHANDLET I DET FASTE UTVALG FOR PLANSAKER	06.12.95	05.06.96	19.01.00.		
OFFENTLIG ETTERSYN	15.12/31.01	11.06/12.07	01.02/03.03	19.06/17.07	
BEHANDLET I DET FASTE UTVALG FOR PLANSAKER			02.05.2000	17.10.2000	
KOMMUNESTYRETS VEDTAK				14.12.2000	TØRE HEGGEM

PLANLEGGER:	Alt./Rev.	Plan nr.:
RISSA KOMMUNE, PLANAVIDDELINGEN	E1	405

Q 5-7

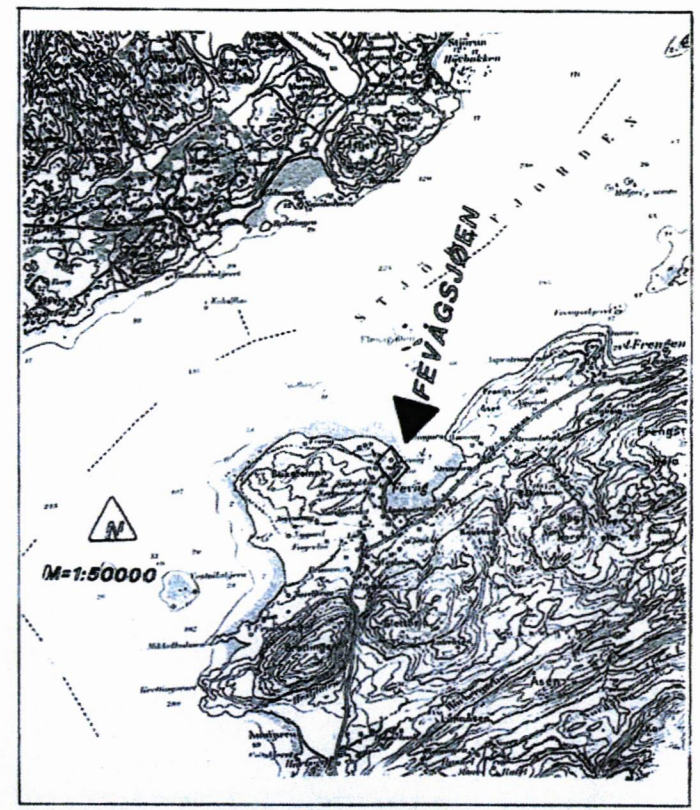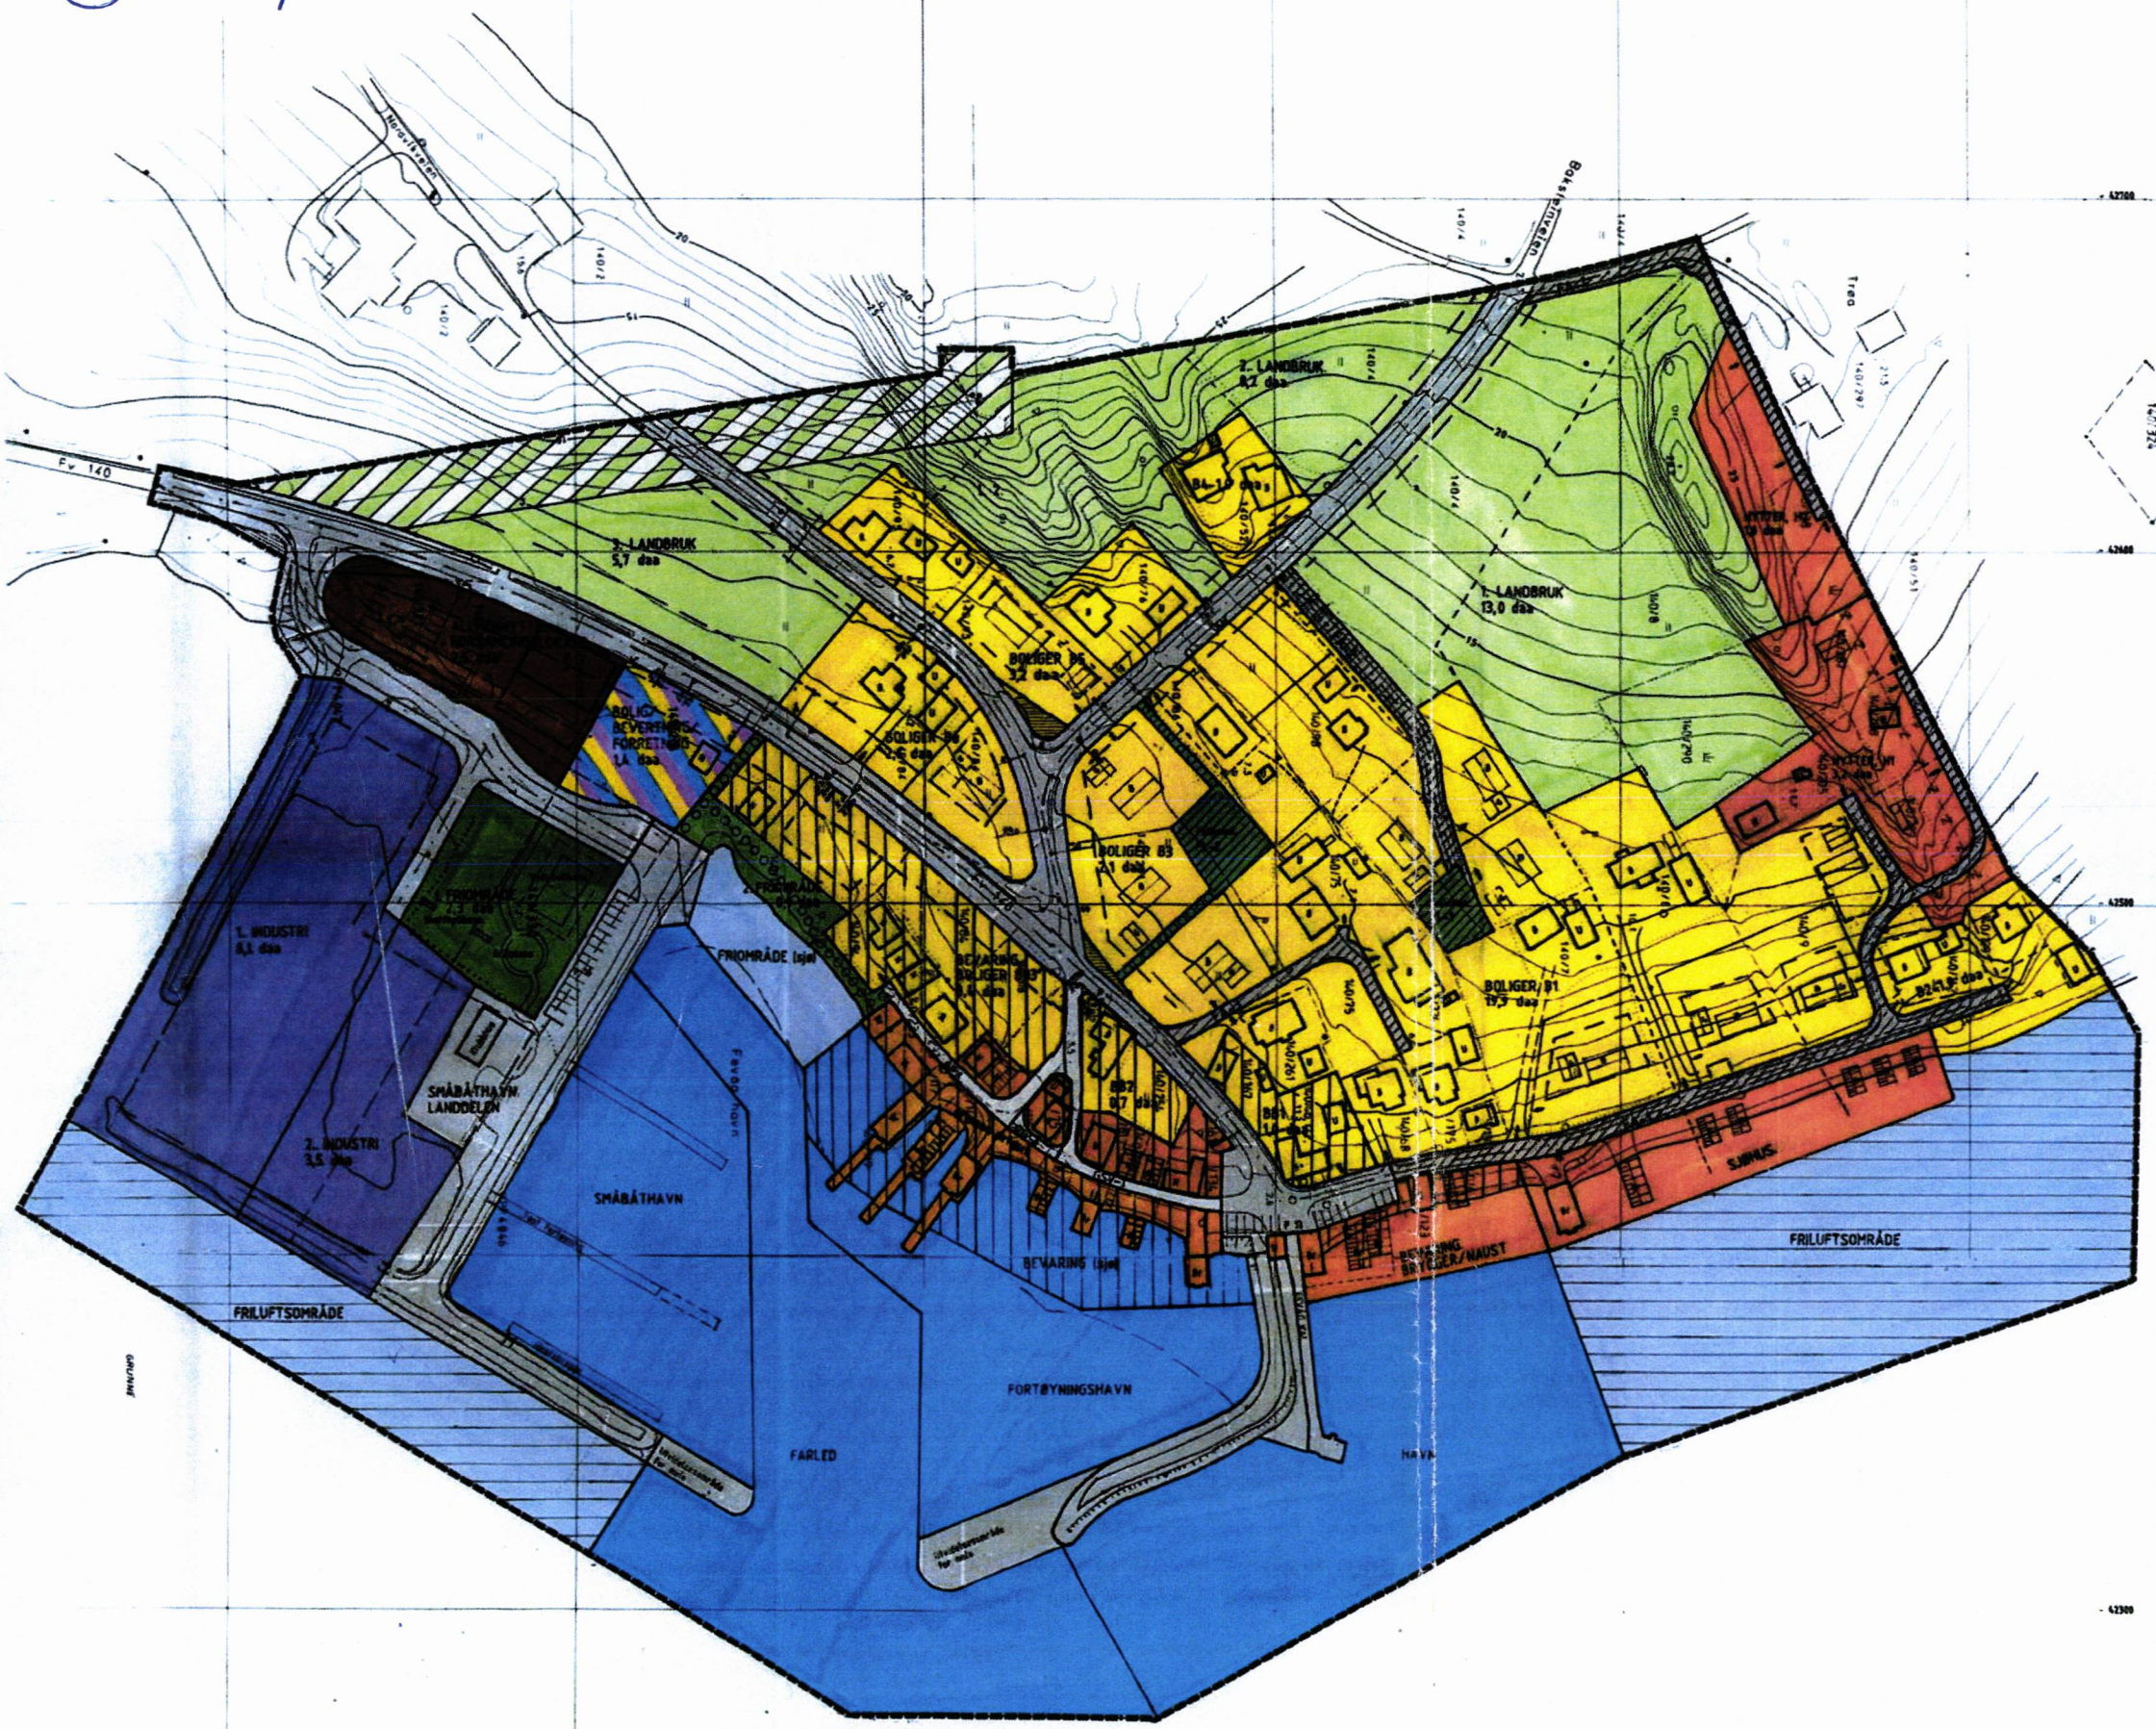

TEGNEFORKLARING
JFR. PLAN- OG BYGNINGSLOVEN §25 REGULERINGSFØRML

1. BYGGEOMRÅDER

- BOLIG
- FRITIDSBEYGGELSE, BRYGGE, HAUST
- FRITIDSBEYGGELSE, SUMMUS
- FRITIDSBEYGGELSE, HYTTE
- ALLMENNUTTING FORSAMLINGSLOKALE
- BOLIGBEVÆRTHING, FORRETHING
- OMRÅDE FOR INDUSTRI / LAGER

2. LANDBRUK

- LANDBRUK

3. OFFENTLIG TRAFIKKOMRÅDE

- KJØREVEG / PARKERING
- GANG- OG SYKKELVEG
- KAI / MOLO
- SMÅBÅTHAVN LANDDELEN
- FARLED (TRAFIKKOMRÅDE I SJØ)
- HAVN, FORTØYNINGSHAVN, SMÅBÅTHAVN

4. FRILUFTSOMRÅDE

- FRILUFTSOMRÅDE (land)
- FRILUFTSOMRÅDE (sjø)

5. FAREOMRÅDER

- HØYSPENNINGSANLEGG

6. SPESIALOMRÅDER

- FRILUFTSOMRÅDER I SJØ
- FRISIKTSONE
- BEVARINGSOMRÅDE

7. FELLESONRÅDER

- FELLES AVKJØRSEL
- FELLES LEKEAREAL

STREKSYMBOLER:

- PLANENS BEGRENSENING
- FORMÅLSGRENSE
- BYGGEOMRÅDE
- REGULERT TOMTEGRENSE
- REGULERT SENTERLINJE
- EIENDOMSGRENSE SOM SKAL OPPHEVES
- STI
- ADKOMSTPL
- EKSIST BEBYGG SOM INNGÅR I PLANEN
- PLANLAGT BEBYGGELSE
- BYGNINGER SOM FORUTSETTES FJERNET

Ekvidistans: 1 meter
Målestokk: 1:1000
Målelinje: 0 5 10 20 30 40 50 M

Stempel: **RISSA KOMMUNE**
EIGENDOMSKJENT I KOMMUNESTYRET
SAK 87 100
DATO 17/12-00

REGULERINGSPLAN / ENDRINGS FOR:

FEVÅGSJØEN

KARTBLAD:
CG - 132 - 1 - 3
CG - 133 - 1 - 50

SAKSBEHANDLING:	DATOREV	DATOREV	DATOREV	DATOREV	SAKSBEH
TEGNET	28.11.98 AT				
REVIDERT	01.12.98 AT	06.05.99 BT	13.01.00 CT	16.05.00 DT	
BEHANDLET I DET FASTE UTVALG FOR PLANSAKEN	06.12.98	06.06.99	12.02.00	19.01.00	
OPPSTILT I DET FASTE UTVALG FOR PLANSAKEN	15.12.98 BT	11.06.99 BT	12.02.00	19.01.00	
BEHANDLET I DET FASTE UTVALG FOR PLANSAKEN			12.02.00	19.01.00	
KOMMUNESTYRETS VEDTAK			19.01.00	19.01.00	

PLANLEGGER: **RISSA KOMMUNE, PLANAVDELINGEN**

Plan nr.: **E1 405**