

SITUASJONSKART



Målestokk 1:1000

Eiendom:

Gnr: 9

Bnr: 8

Snr: 0


Adresse: 7105 STADSBYGD

Hj.haver/Fester:

Dato: 9/6-2016 Sign:

RISSA KOMMUNE

N=7042859.71
E=551260.77

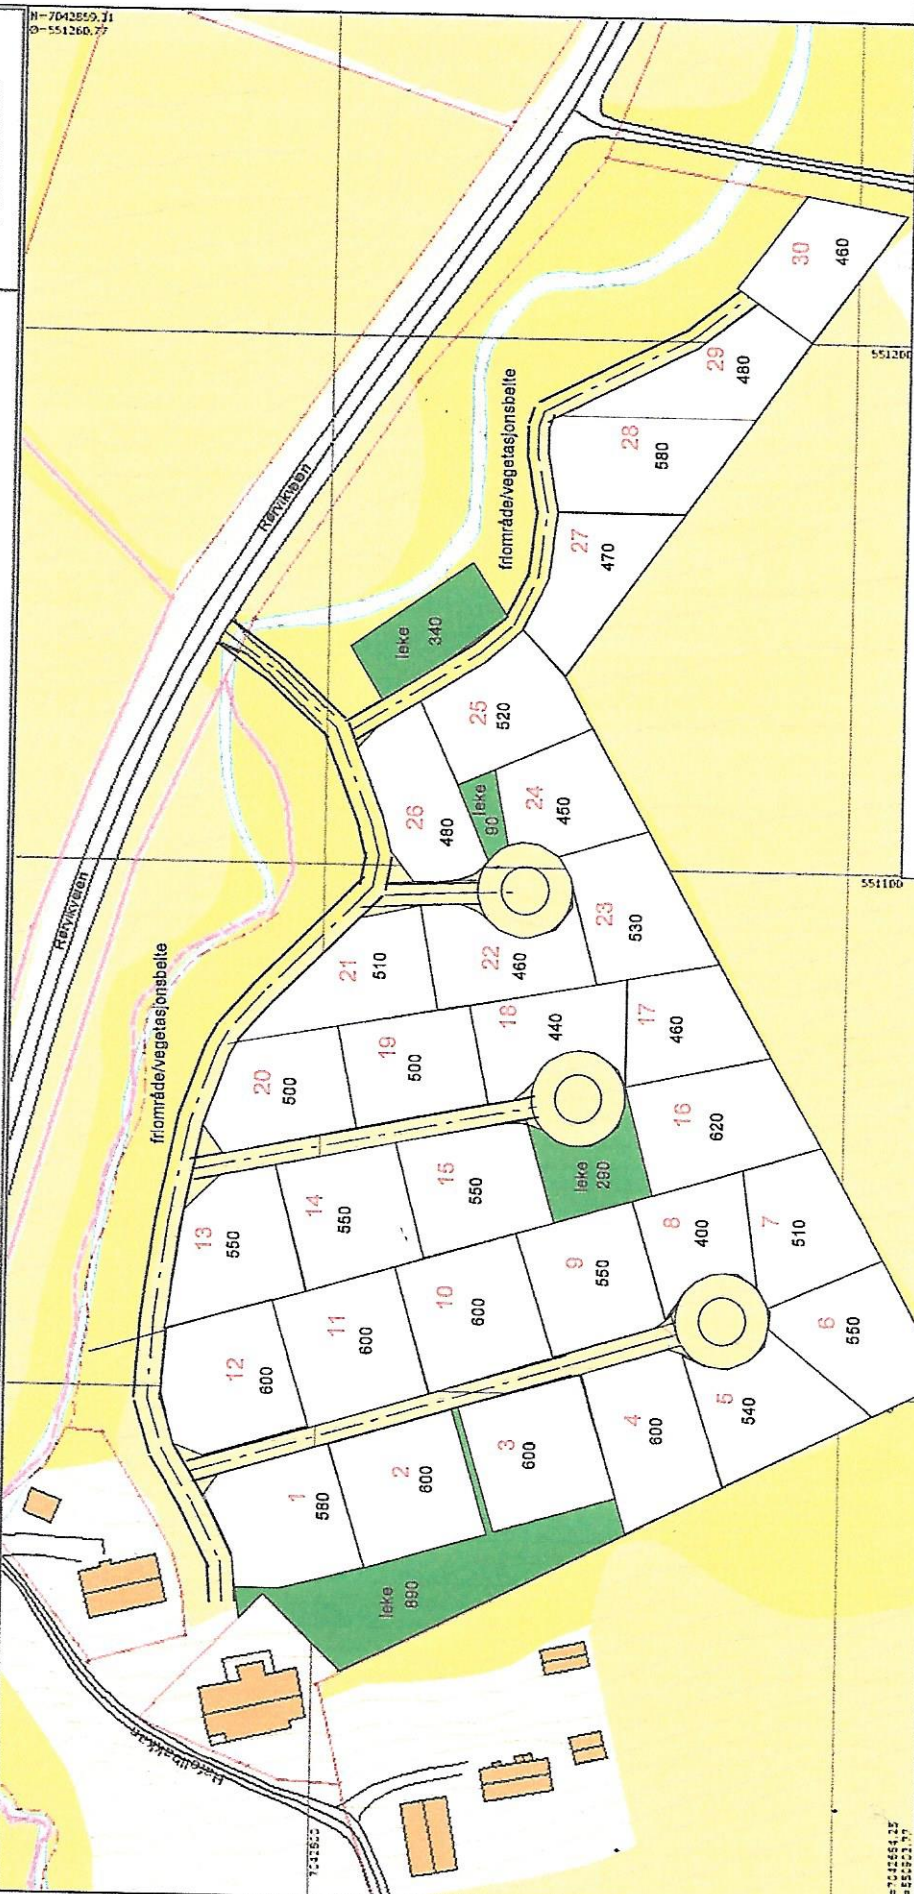

HAFELLBAKKAN EIENDOM

AREALDISPONERING/TOMTEUTFORMING PLANOMRÅDE 9/8

Det tas forbehold om at det kan forekomme feil på kartet, bl.a. gjelder dette eiendomsgrensene, ledninger/kabler, kummer m.m. som i forbindelse med

<http://kart.fosen.net/Webbvisning/Content/printDynam.asp?Left=550903.7682149024&Right=551260.7682149024&Top=71051260.7682149024&Bottom=7042859.71>

SIT.PLAN

RISSA 20.06.2016

SKISSEFORSLAG

MÅL 1:1000

STEINAR UDDU SIVILARKITEKT MNAL

