


Dokumentasjon grunnforhold Krobakken 9

Oversikt over området med plassering av bildene:

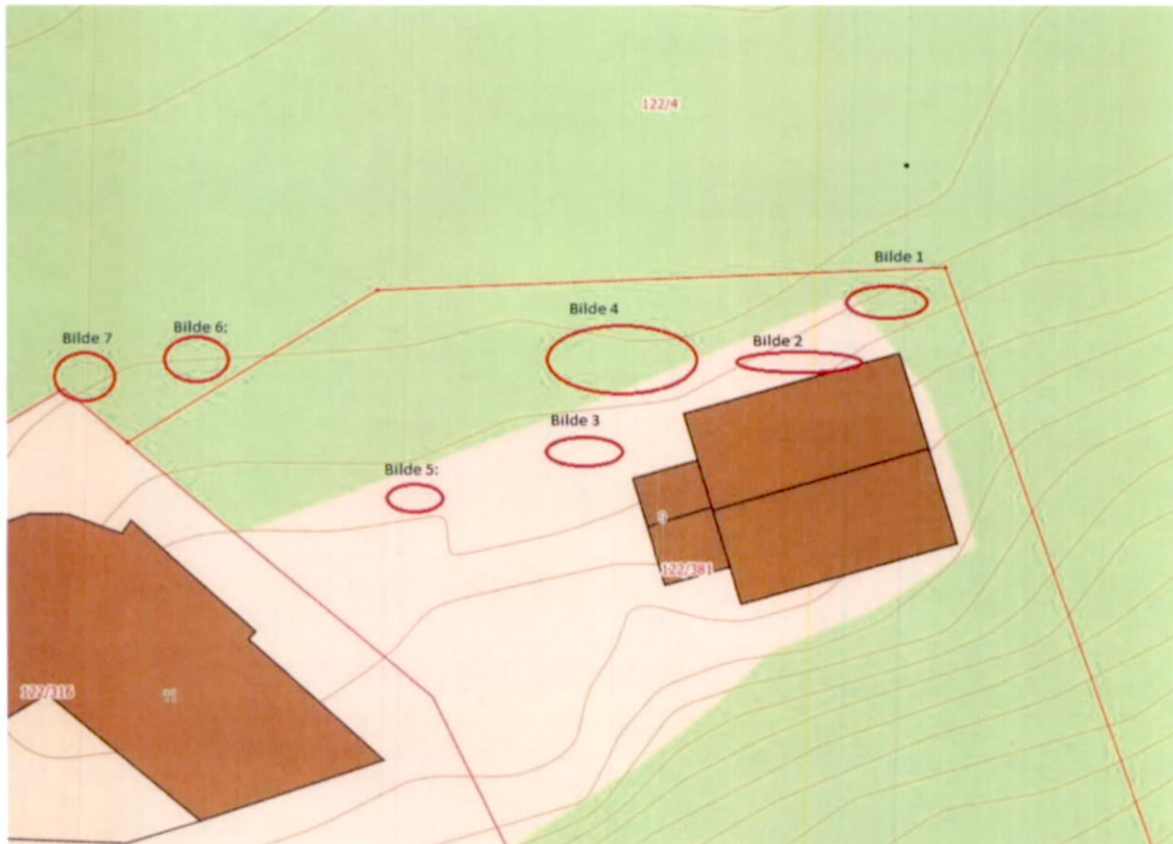



D
1-1



**Forprosjekt og
tegninger**
Robin Rokseth, 7100 Rissa
Mob. 91747325 og 91853684

Byggherre: Stine Gynhild og Øyvind Fallmyr
Adresse: Krobakken 9, 7100 Rissa

Dato: 18/11-2018
Revidert: 16/1-2019

Tegnet: Robin Rokseth
Kontroll:

Prosjekt: Rehabilitering/tilbygg til enebolig
Detalj: Situasjonskart

Målestokk: 1 : 100
Kartreferanse:

Filnavn: øy_fa_2018
Versjon: