

Bilde 1:



Bilde 2:



Bilde 3:



Bilde 4:



Bilde 5:



Bilde 6:



Bilde 7:





vedlegg E 1-7



**Forprosjekt og
tegninger**

Robin Rokseth, 7100 Rissa
Mob. 91747323 Org. 918536884

Byggherre: Stine Gynhild og Øyvind Fallmyr

Adresse: Krobakken 9, 7100 Rissa

Dato: 18/11-2018

Revidert: 3/3-2019

Tegnet: Robin Rokseth

Kontroll:

Prosjekt: Rehabilitering/tilbygg til enebolig

Detalj: Fasade vest

Målestokk: 1 : 100

Kartreferanse:

Filnavn: øy_fa_2018

Versjon:



D E 2-7



**Forprosjekt og
tegninger**

Robin Rokseth, 7100 Rissa

Mob. 91747523 Org. 916536884

Byggherre: Stine Gynhild og Øyvind Fallmyr

Adresse: Krobakken 9, 7100 Rissa

Dato: 18/11-2018

Revidert: 3/3-2019

Tegnet: Robin Rokseth

Kontroll:

Prosjekt: Rehabilitering/tilbygg til enebolig

Detalj: Fasade syd

Målestokk: 1 : 100

Kartreferanse:

Filnavn: øy_fa_2018

Versjon:



E 3-7



**Forprosjekt og
tegninger**

Robin Rokseth, 7100 Rissa

Mob. 91747323 Org. 916536884

Byggherre: Stine Gynhild og Øyvind Fallmyr

Adresse: Krobakken 9, 7100 Rissa

Dato: 18/11-2018

Revidert: 3/3-2019

Tegnet: Robin Rokseth

Kontroll:

Prosjekt: Rehabilitering/tilbygg til enebolig

Detalj: Fasade øst

Målestokk: 1 : 100

Kartreferanse:

Filnavn: øy_fa_2018

Versjon:



E 4-7



**Forprosjekt og
tegninger**

Robin Rokseth, 7100 Rissa

Mob. 91747323 Org. 916536884

Byggherre: Stine Gynhild og Øyvind Fallmyr

Adresse: Krobakken 9, 7100 Rissa

Dato: 18/11-2018

Revidert: 3/3-2019

Tegnet: Robin Rokseth

Kontroll:

Prosjekt: Rehabilitering/tilbygg til enebolig


Detalj: Fasade nord

Målestokk: 1 : 100

Kartreferanse:

Filnavn: øy_fa_2018

Versjon:

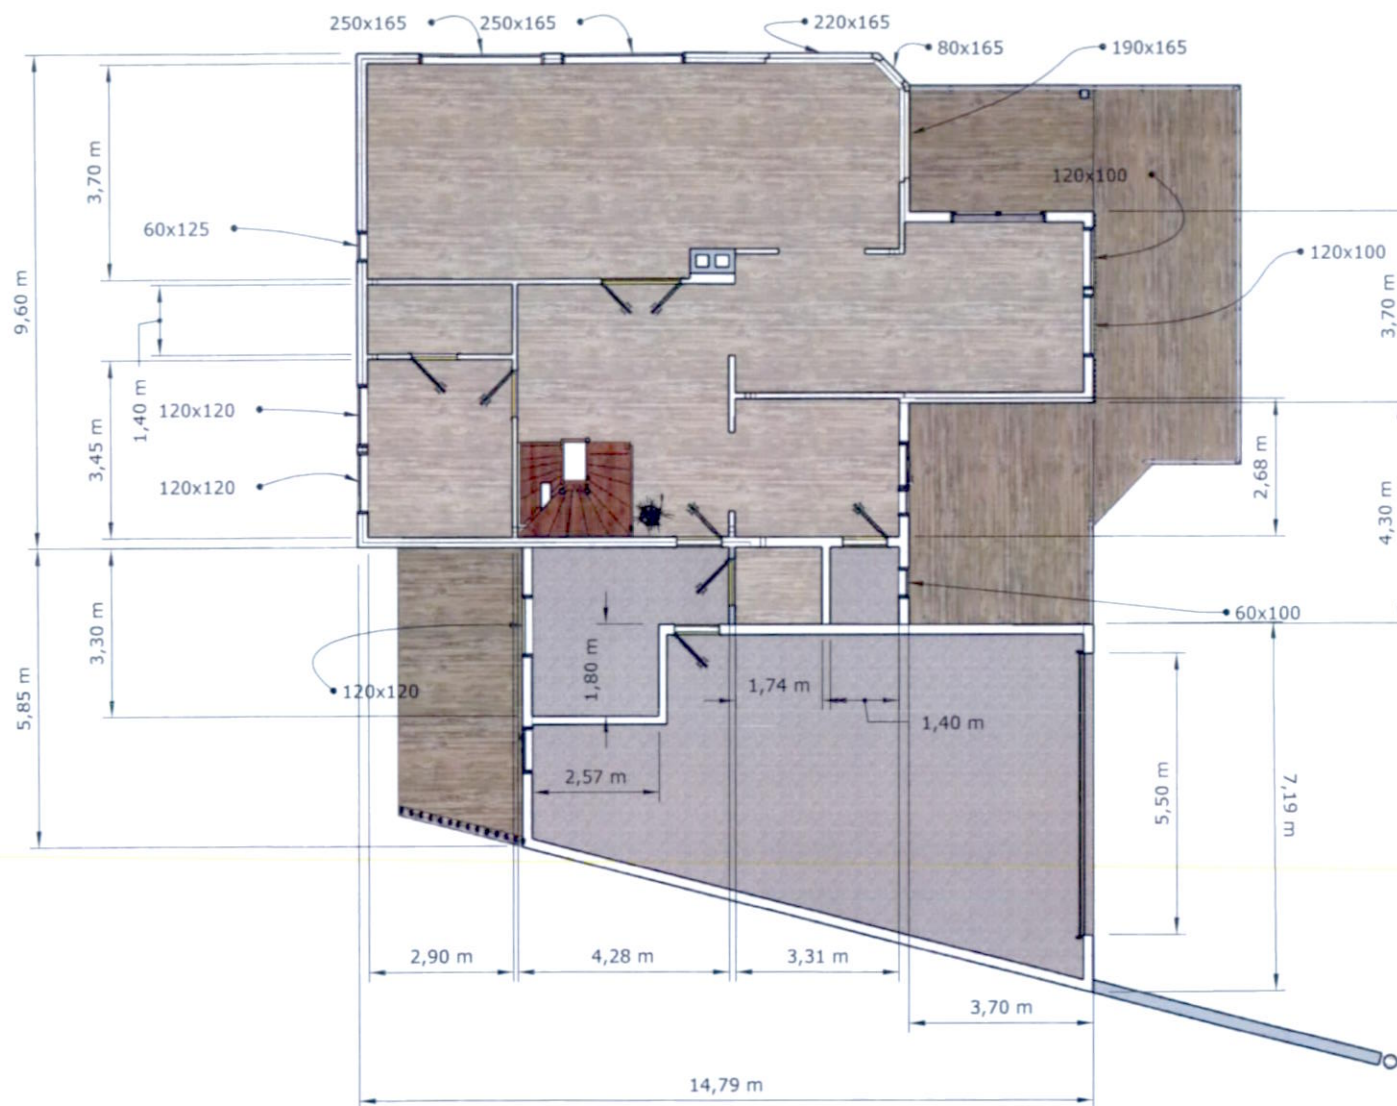

5-7 E



Byggherre: Stine Gynhild og Øyvind Fallmyr

Adresse: Krobakken 9, 7100 Rissa

Dato: 18/11-2018

Revidert: 3/3-2019

Tegnet: Robin Rokseth

Kontroll:

Prosjekt: Rehabilitering/tilbygg til enebolig


Detalj: Hovedplan målsatt

Målestokk: 1 : 100

Kartreferanse:

Filnavn: øy_fa_2018

Versjon:

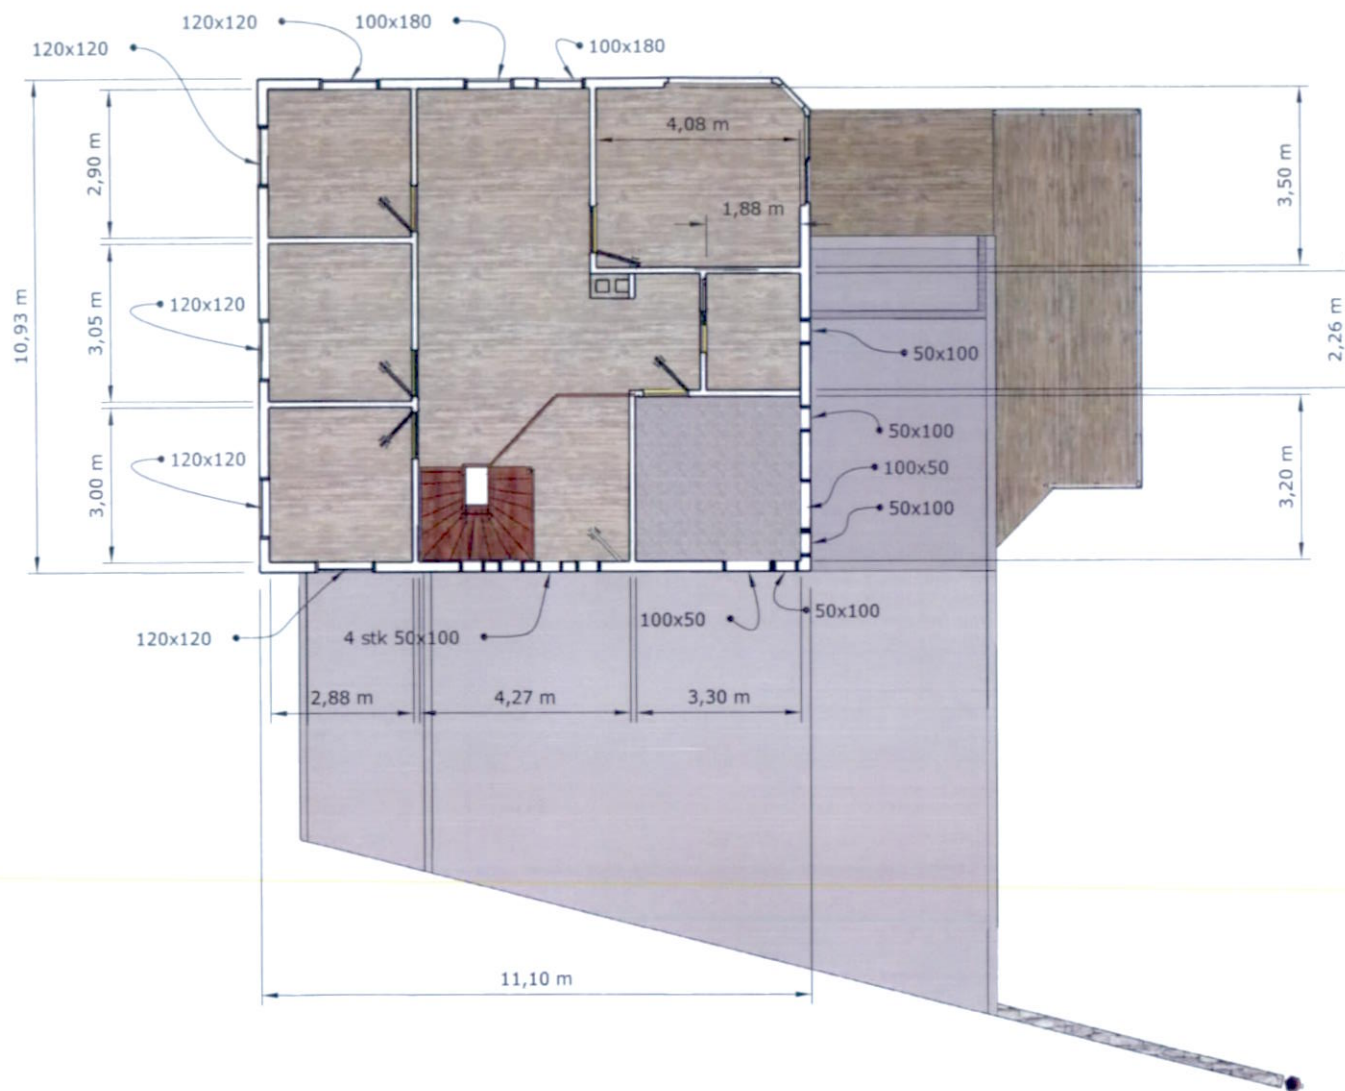

E-6-7



**Forprosjekt og
tegninger**

Robin Rokseth, 7100 Rissa
Mob. 91747523 Org. 918536884

Byggherre: Stine Gynhild og Øyvind Fallmyr

Adresse: Krobakken 9, 7100 Rissa

Dato: 18/11-2018

Revidert: 3/3-2019

Tegnet: Robin Rokseth

Kontroll:

Prosjekt: Rehabilitering/tilbygg til enebolig


Detalj: Loftsplan målsatt

Målestokk: 1 : 100

Kartreferanse:

Filnavn: øy_fa_2018

Versjon:

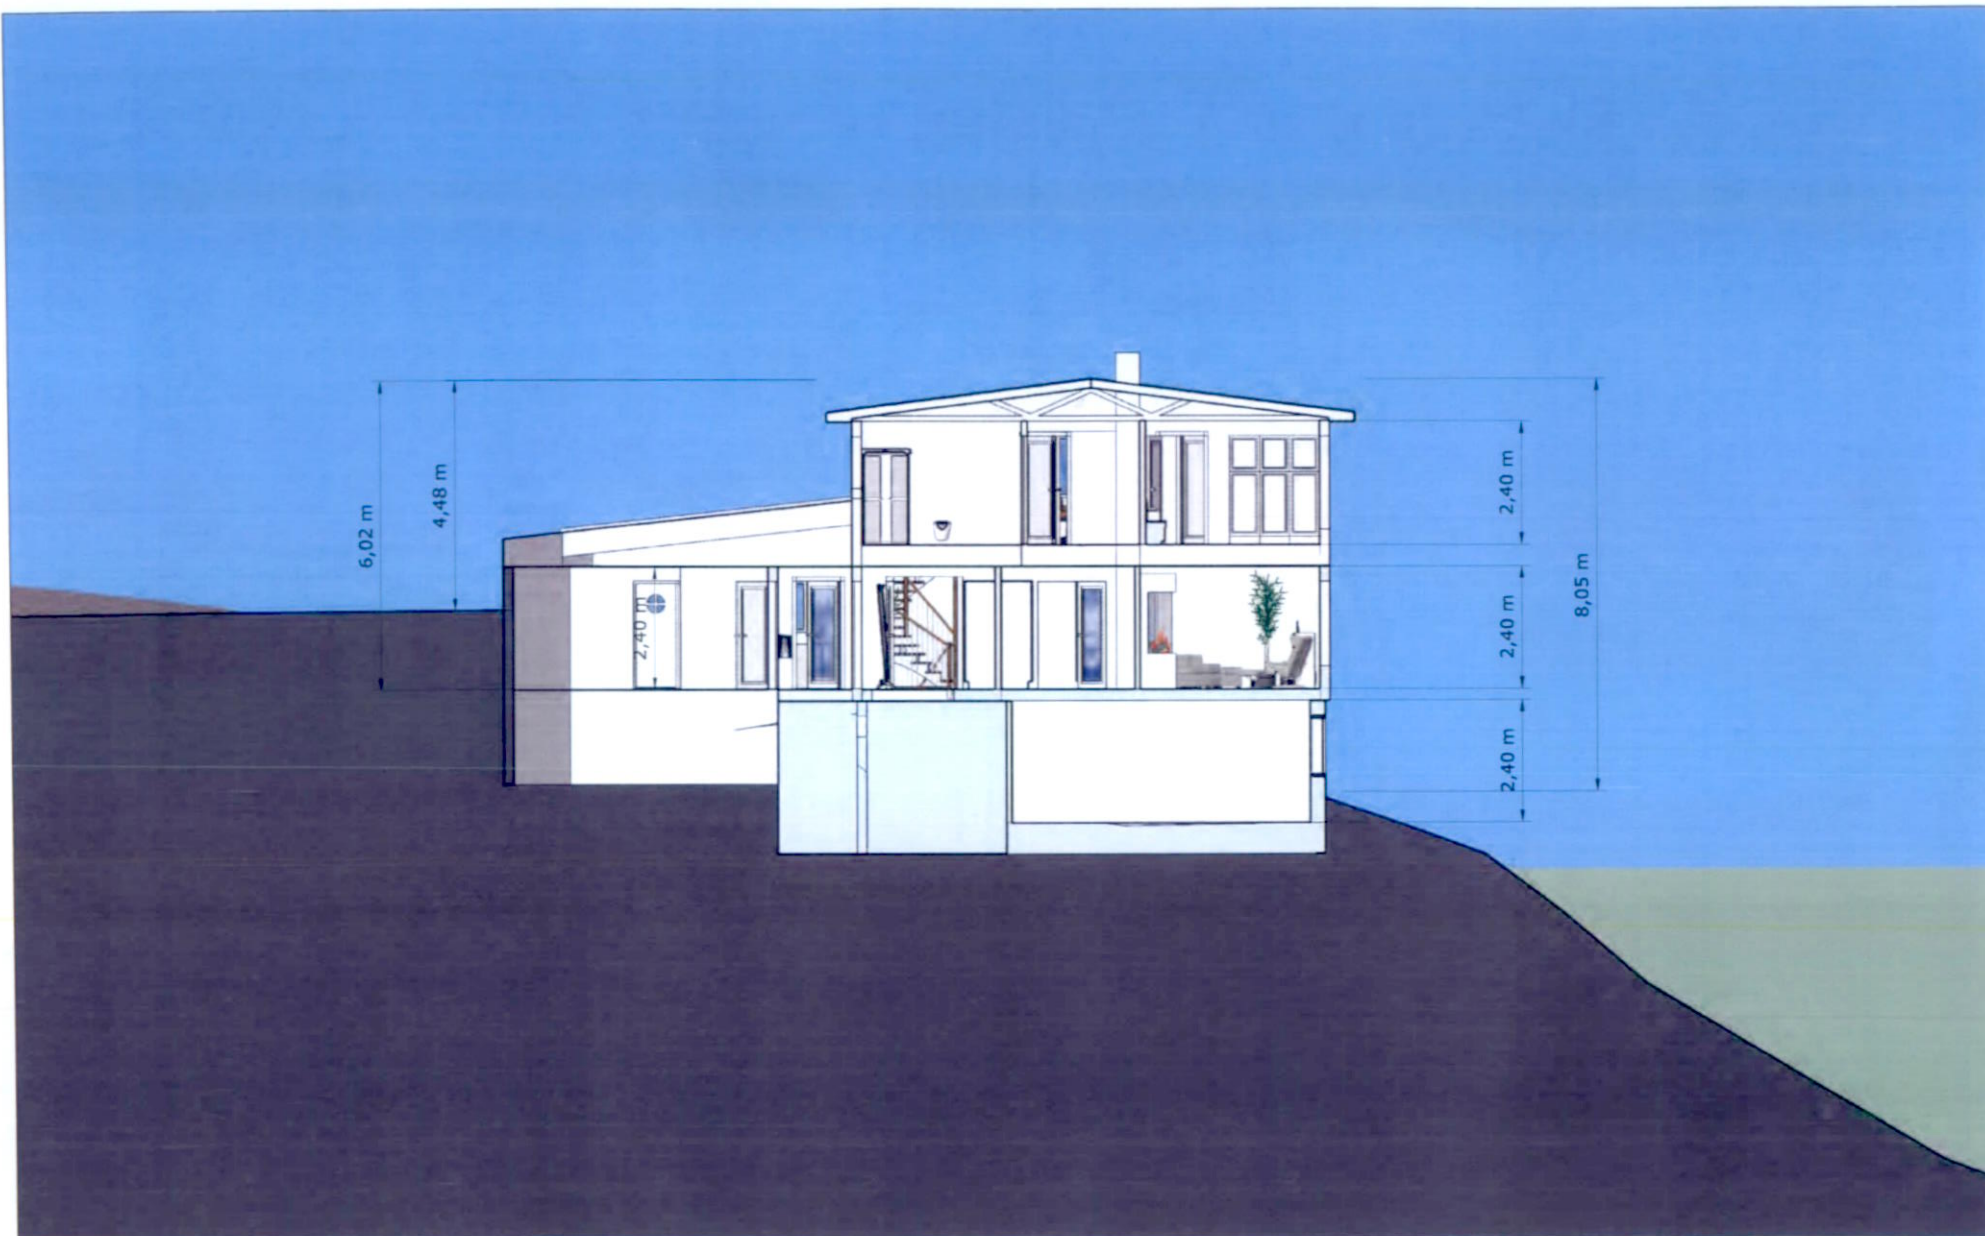

t-t 7-7



**Forprosjekt og
tegninger**

Robin Rokseth, 7100 Rissa

Mob. 91747323 Org. 918536884

Byggherre: Stine Gynhild og Øyvind Fallmyr

Adresse: Krobakken 9, 7100 Rissa

Dato: 18/11-2018

Revidert: 3/3-2019

Tegnet: Robin Rokseth

Kontroll:

Prosjekt: Rehabilitering/tilbygg til enebolig

Detalj: Snitt

Målestokk: 1 : 100

Kartreferanse:

Filnavn: øy_fa_2018

Versjon: