


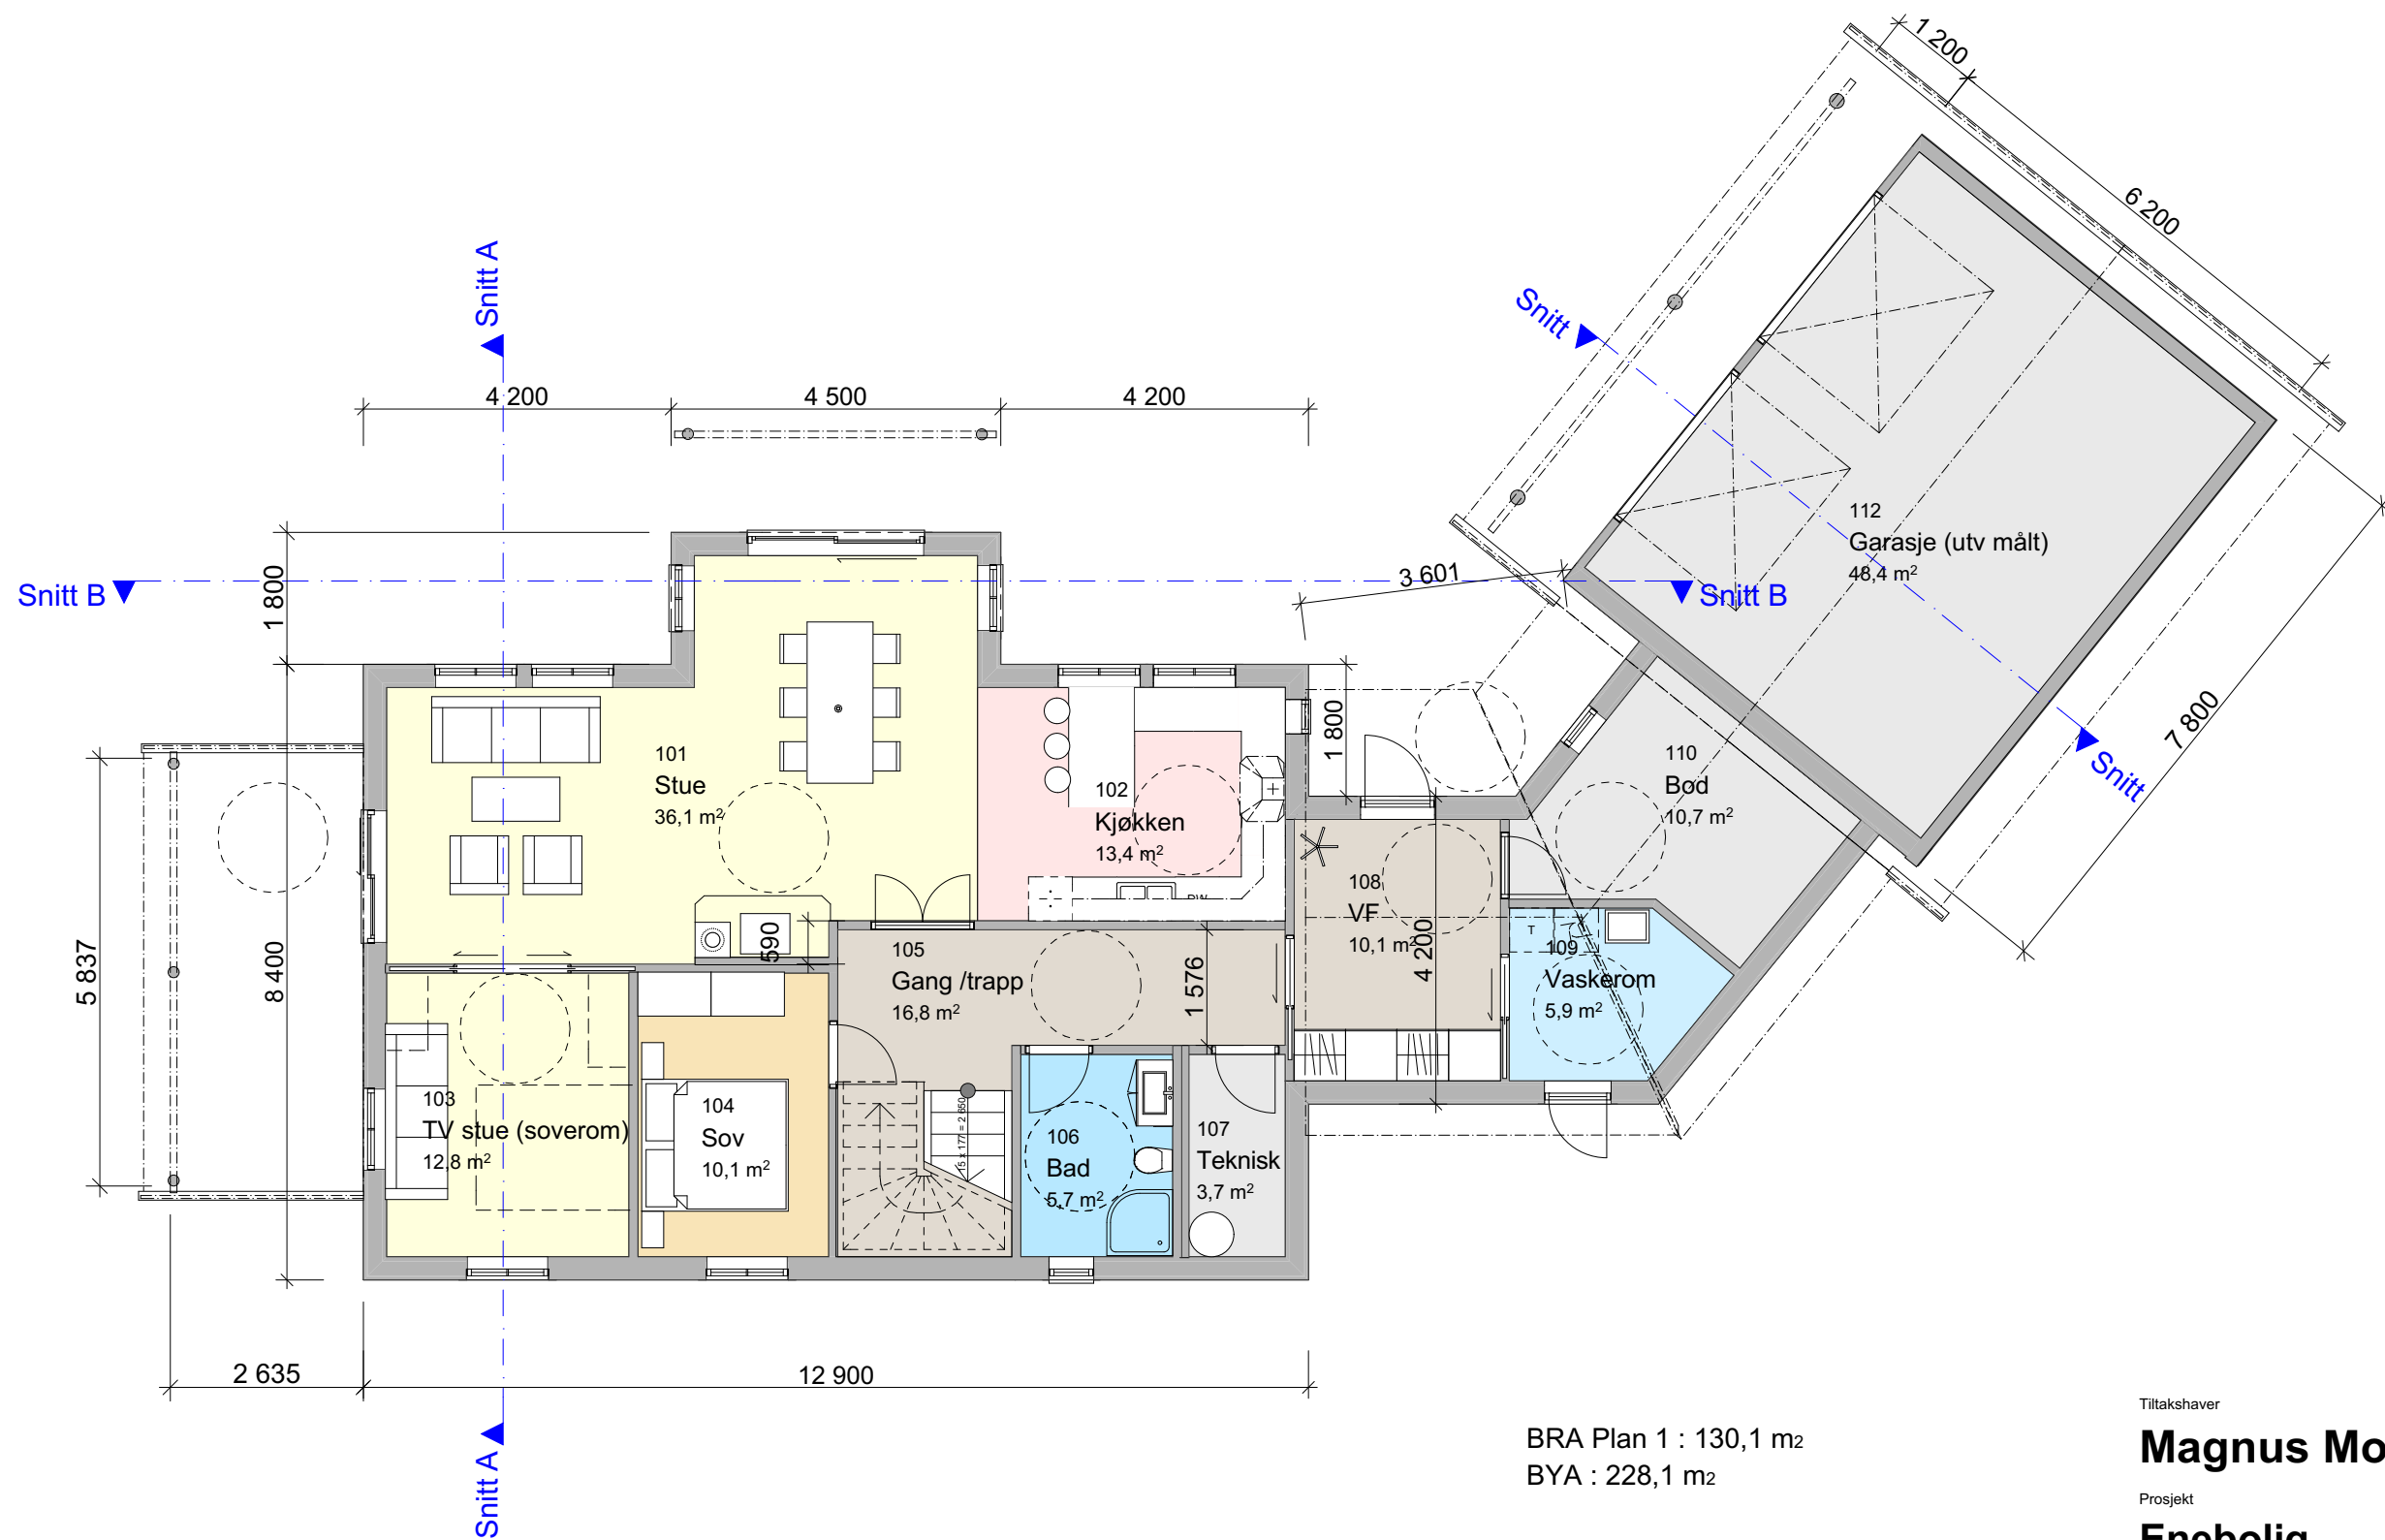

BRA Plan 1 : 130,1 m²
BYA : 228,1 m²

Tiltakshaver
Magnus Mollan
Prosjekt
Enebolig
Jamtfallveien 39
7110 Fevåg

Revidert:
15.03.2019
Gnr./Bnr./Festenr.:
141 / 14

Målestokk
1:100

Type tegning:
Plan 1

Dato
24.09.2018